


SEZIONE A-A

SCALA 1:50

CONCIO 20
PIANTA ELEVAZIONE A QUOTA +46.000

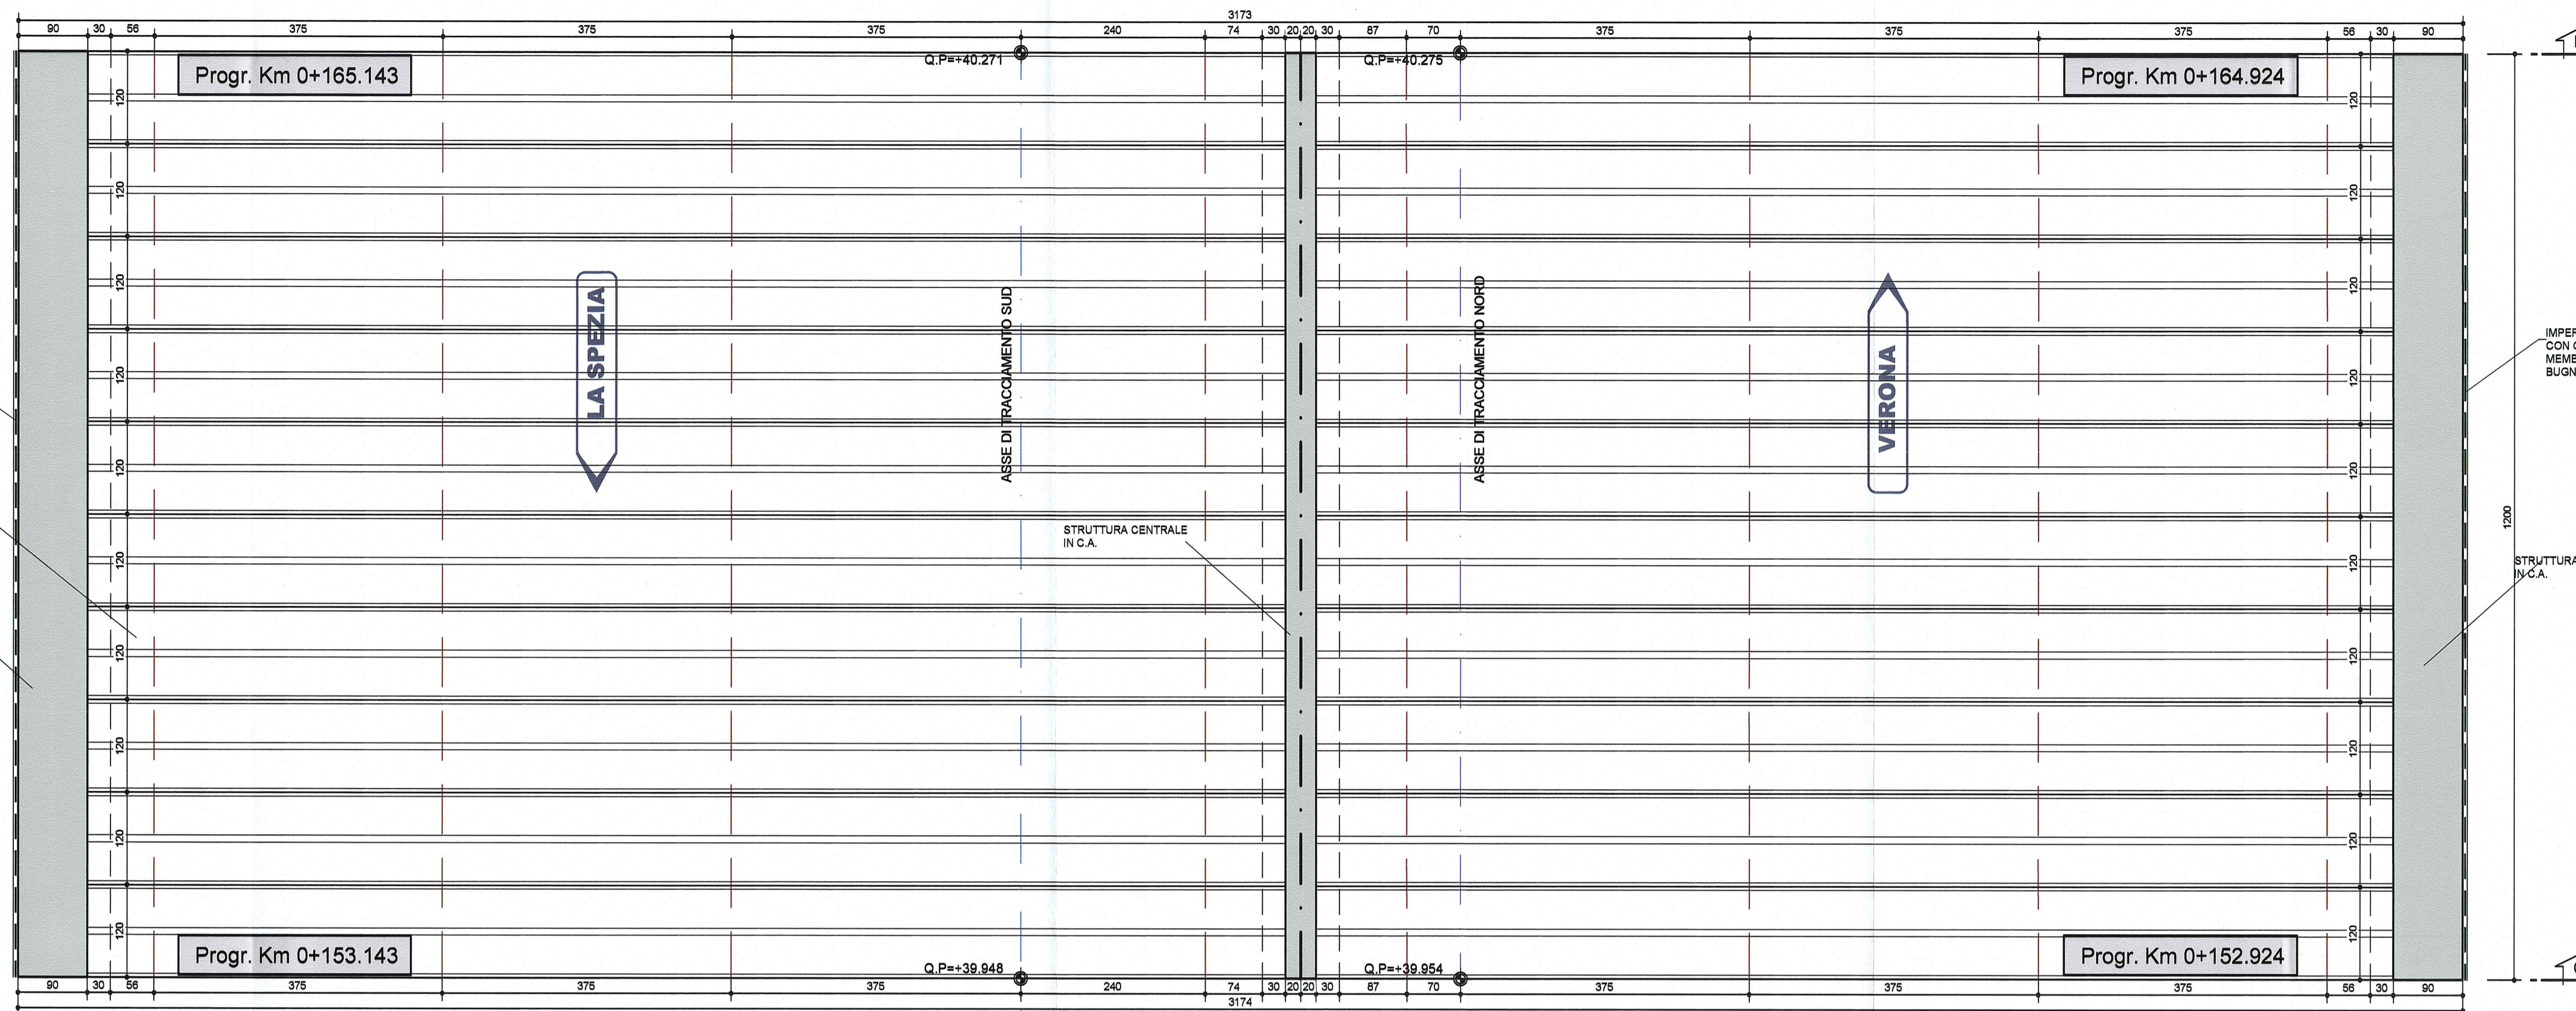

IMPERMEABILIZZAZIONE
CON GUAINA IN PVC +
MEMBRANA IN PVC
BUGNATO

SOLAIO A LASTRE
ALVEOLARI PREFABBRICATE
AUTOPORTANTI IN C.A.P.

STRUTTURA LATERALE
IN C.A.

IMPERMEABILIZZAZIONE
CON GUAINA IN PVC +
MEMBRANA IN PVC
BUGNATO

STRUTTURA LATERALE
IN C.A.

NOTA BENE


- PER I DETTAGLI DELL'IMPERMEABILIZZAZIONE
VEDI ELABORATO SPECIFICO:
RAAA1ERAPGA01SPC003

- PER LE CARATTERISTICHE DEI MATERIALI
STRUTTURALI SI RIMANDA ALL'ELABORATO SPECIFICO:
RAAA1ERAPGA01GSP001

SEZIONE B-B

SCALA 1:50

CONCIO 20
PIANTA A QUOTA +41.000

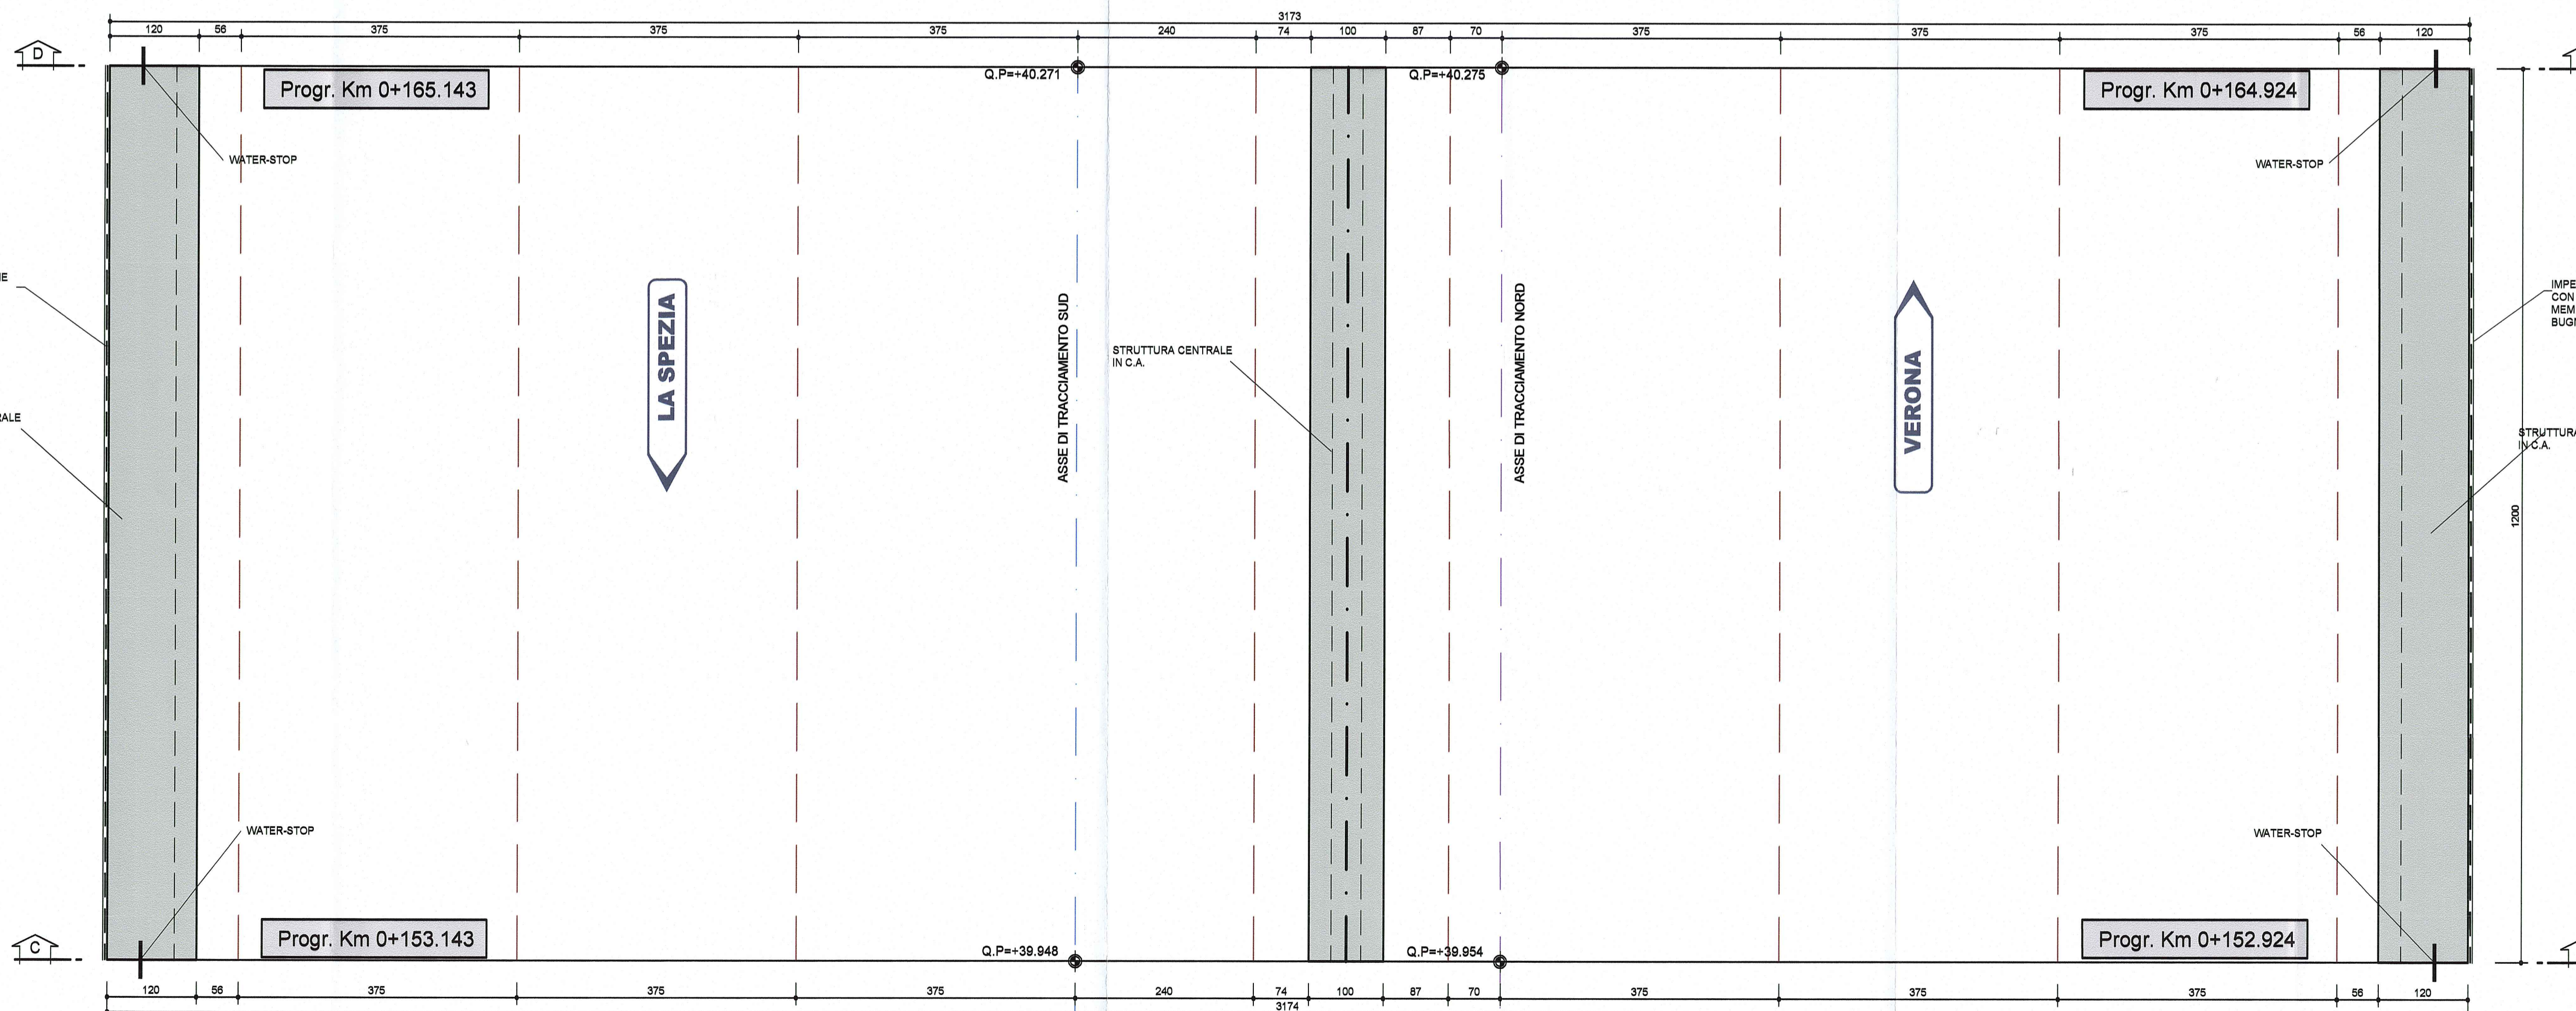

IMPERMEABILIZZAZIONE
CON GUAINA IN PVC +
MEMBRANA IN PVC
BUGNATO

STRUTTURA LATERALE
IN C.A.

IMPERMEABILIZZAZIONE
CON GUAINA IN PVC +
MEMBRANA IN PVC
BUGNATO

STRUTTURA LATERALE
IN C.A.

Comittente: **AUTOCAMIONALE DELLA CISA S.p.A.**
Via Cambara 26/A - Frazione Ponte Taro - 43015 NOCETO (PR)

Impresa Esecutrice: **PIZZAROTTI**
FONDATA NEL 1910

**AUTOSTRADA DELLA CISA A15
RACCORDO AUTOSTRADALE A15/A22
CORRIDOIO PLURIMODALE TIRRENO-BRENNERO
RACCORDO AUTOSTRADALE FRA L'AUTOSTRADA DELLA CISA-FONTEVIVO (PR)
E L'AUTOSTRADA DEL BRENNERO-NOGAROLE ROCCA (VR), I LOTTO.**
C.U.P. G61B04000060008 C.I.G. 307068161E

PROGETTO ESECUTIVO

AUTOCAMIONALE DELLA CISA S.p.A.
Il Direttore TIBRE: *[Signature]* Il Responsabile del Procedimento: *[Signature]* Il Presidente: *[Signature]*

IMPRESA PIZZAROTTI & C. S.p.A.
Il Direttore Tecnico: **Il Responsabile di Progetto
Dott. Ing. Luca Bondanelli**

Il Geologo: NA

PROGETTAZIONE DI: **PIZZAROTTI**
FONDATA NEL 1910

Il Progettista: **GIOVANNA CASSANI**
Dott. Ing. Giovanna Cassani
ORDINE INGEGNERI DI MILANO
Ordine degli Ingegneri della Provincia di Milano n. 2069

A.T.I.: **idroesse** **ROXSOIL** **VIA**
MANDATARIA S.p.A. S.p.A. S.p.A.

Coordinatore per la Sicurezza in fase di Progettazione:
Ing. Giovanni Maria Cepparotti
Ordine degli Ingegneri della Provincia di Viterbo n. 392

Consulenza specialistica a cura di:
NA

Progettista Responsabile Integrale: **PIETRO MAZZOLI**
Impresa Pizzarotti & C. S.p.A.
Ing. Pietro Mazzoli
ORDINE INGEGNERI DELLA PROVINCIA DI PARMA n. 821

Titolo Elaborato: **Asse principale
Galleria artificiale A1
Struttura
Sezione scatolare - Concio 20 - Carpenteria Planimetrie**

Data Emisione Progetto: 18/03/2014
Scala: 1:50

Identif. Elaborato:

N.RO IDENTIFICATIVO	RAAA	LOTTO	1	FASE	E	ENTE	R	AMBITO	AP	DET. OPERA	GA	N.RO OPERA	01	PARTE OPERA	S	TIPO DOC.	CA	N.RO PROCED.	079	REVISIONE	A
---------------------	------	-------	---	------	---	------	---	--------	----	------------	----	------------	----	-------------	---	-----------	----	--------------	-----	-----------	---

Rev.	27/08/2014	REMISSIONE PROGETTO ESECUTIVO	G. MONDINI	G. CASSANI	MAZZOLI
	Data	DESCRIZIONE REVISIONE	Redatto	Controllato	Approvato