

SEZIONE A-A

SCALA 1:50


CONCIO 21

PIANTA ELEVAZIONE A QUOTA +46.500

IMPERMEABILIZZAZIONE
CON GUAINA IN PVC +
MEMBRANA IN PVC
BUGNATO

SOLAIO A LASTRE
ALVEOLARI PREFABBRICATE
AUTOPORTANTI IN C.A.P.

STRUTTURA LATERALE
IN C.A.

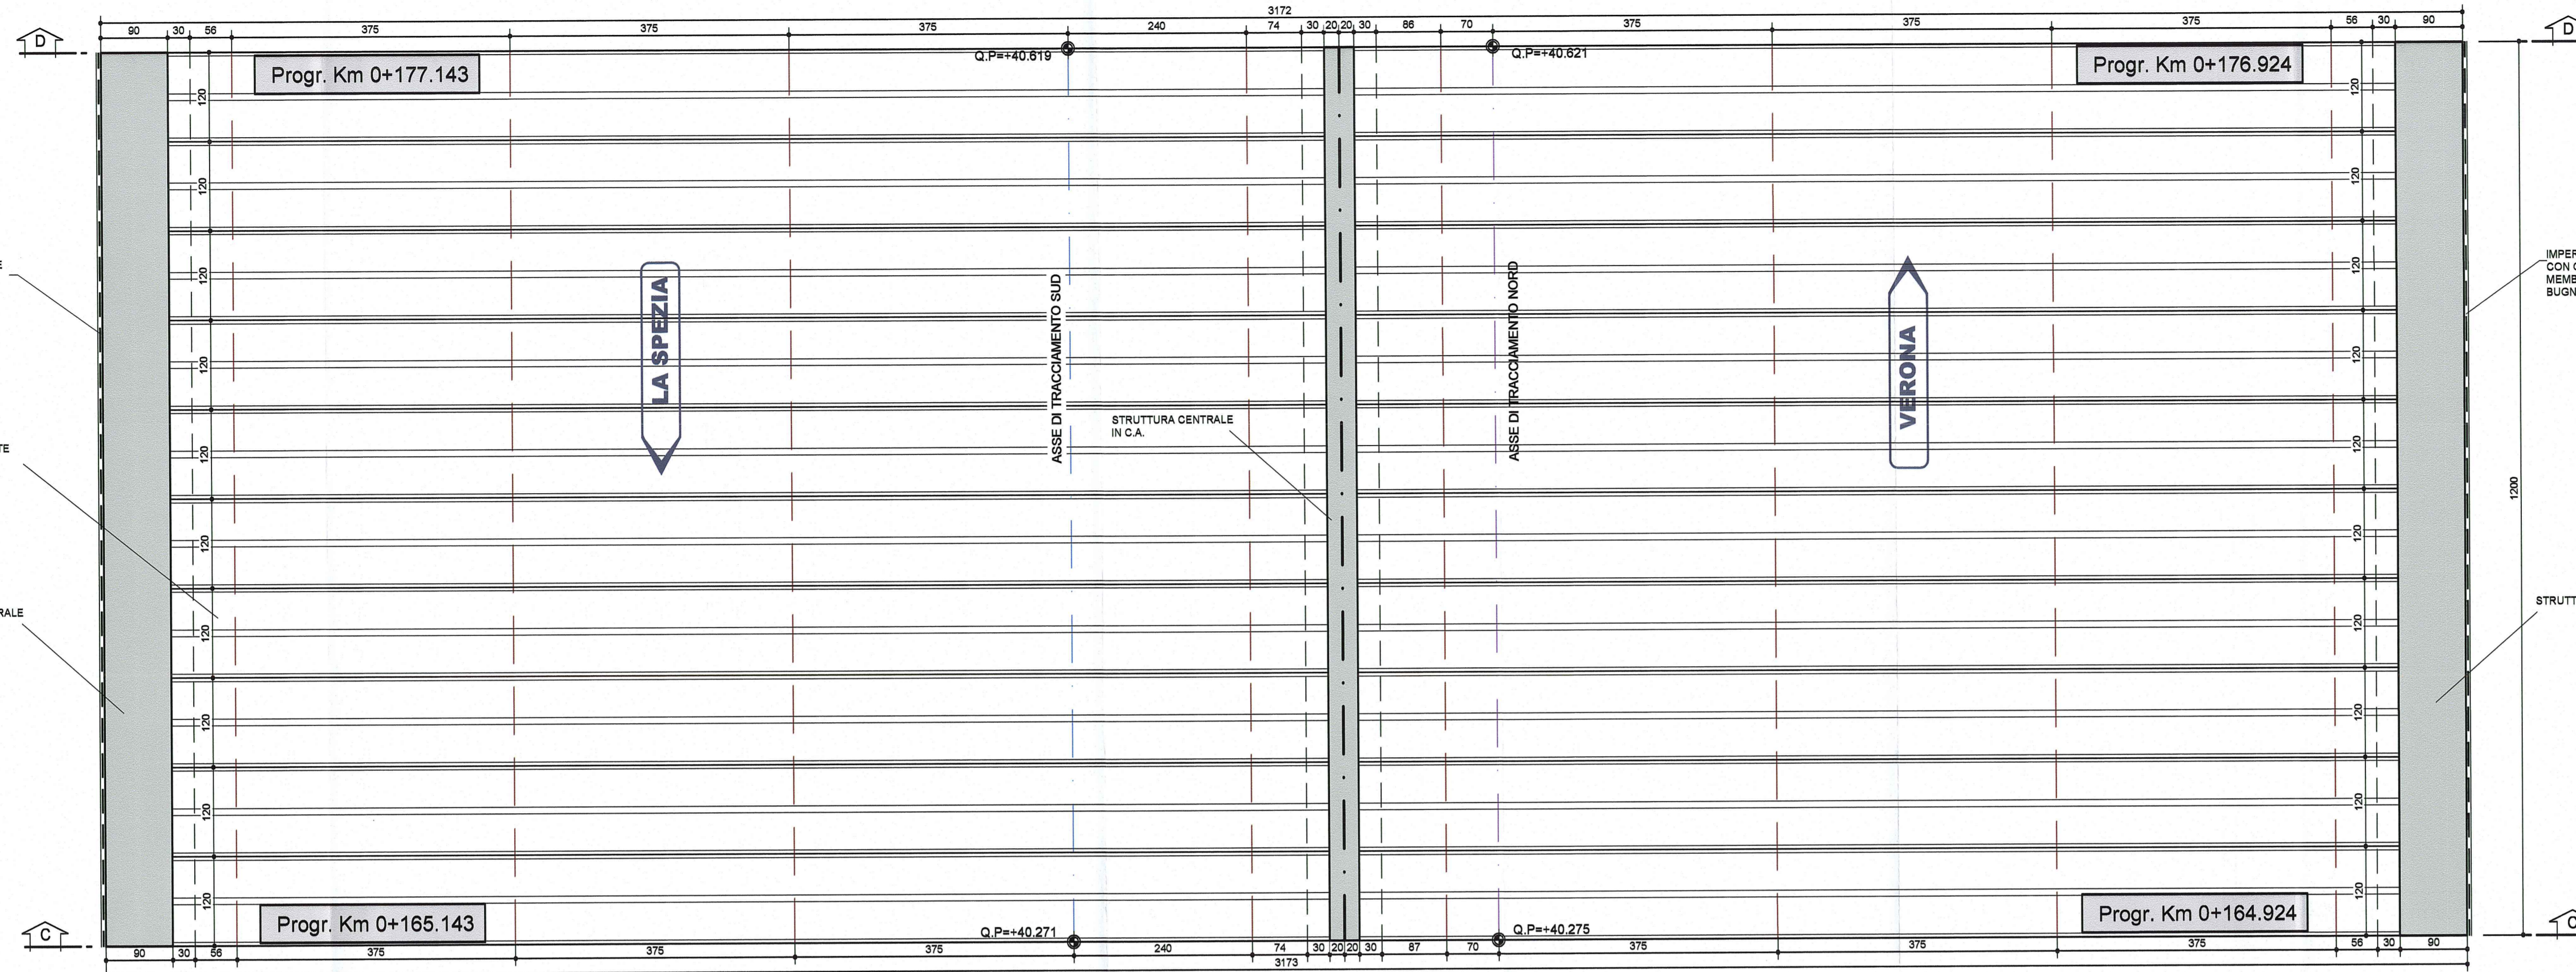

IMPERMEABILIZZAZIONE
CON GUAINA IN PVC +
MEMBRANA IN PVC
BUGNATO

STRUTTURA LATERALE
IN C.A.

NOTA BENE

- PER I DETTAGLI DELL'IMPERMEABILIZZAZIONE
VEDI ELABORATO SPECIFICO:
RAAA1ERAPGA01SPC003

- PER LE CARATTERISTICHE DEI MATERIALI
STRUTTURALI SI RIMANDA ALL'ELABORATO SPECIFICO:
RAAA1ERAPGA01GSP001

SEZIONE B-B


SCALA 1:50

CONCIO 21

PIANTA A QUOTA +41.000

IMPERMEABILIZZAZIONE
CON GUAINA IN PVC +
MEMBRANA IN PVC
BUGNATO

STRUTTURA LATERALE
IN C.A.

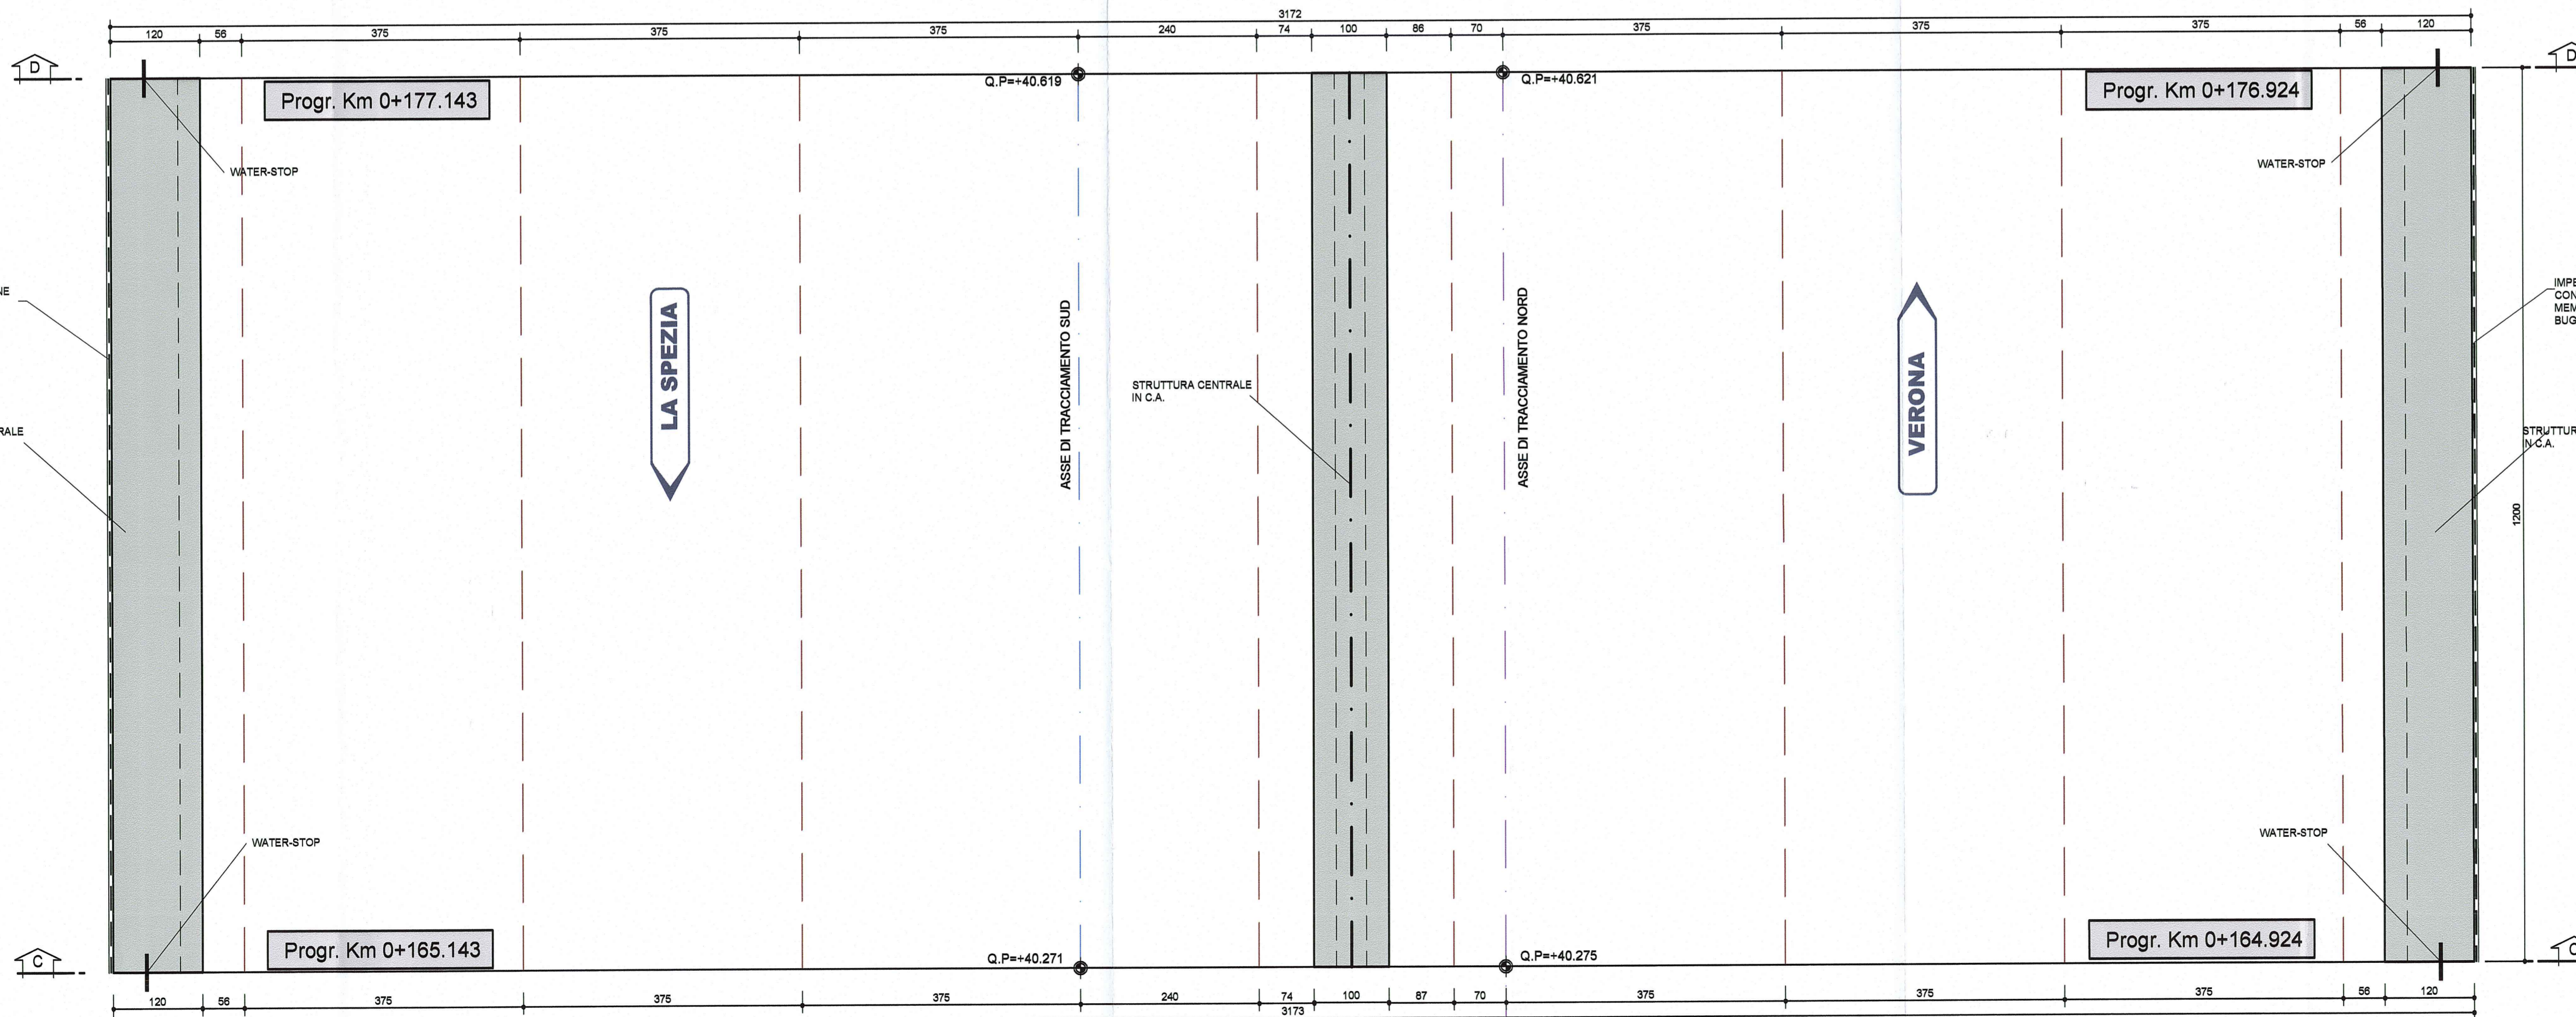

IMPERMEABILIZZAZIONE
CON GUAINA IN PVC +
MEMBRANA IN PVC
BUGNATO

STRUTTURA LATERALE
IN C.A.

Committente:  AUTOCAMIONALE DELLA CISA S.p.A. Via Camboara 26/A - Frazione Ponte Taro - 43015 NOCETO (PR)																									
Impresa Esecutrice:  PIZZAROTTI FONDATA NEL 1910																									
AUTOSTRADA DELLA CISA A15 RACCORDO AUTOSTRADALE A15/A22 CORRIDOIO PLURIMODALE TIRRENO-BRENNERO RACCORDO AUTOSTRADALE FRA L'AUTOSTRADA DELLA CISA-FONTEVIVO (PR) E L'AUTOSTRADA DEL BRENNERO-NOGAROLE ROCCA (VR), I LOTTO. C.U.F. G61B0400060008 C.I.G. 307068161E																									
PROGETTO ESECUTIVO																									
AUTOCAMIONALE DELLA CISA S.p.A. Il Direttore TIBRE:  Il Responsabile del Procedimento:  Il Presidente: 																									
IMPRESA PIZZAROTTI Il Direttore Tecnico: IMPRESA PIZZAROTTI & C. S.p.A. Il Responsabile di Progetto Dott. Ing. Luca Bondanelli	Il Geologo: NA																								
PROGETTAZIONE DI:  PIZZAROTTI FONDATA NEL 1910	Il Progettista: Dott. Ing. Giovanna Cassani ORDINE INGEGNERI Ordine degli Ingegneri della Provincia di Milano n. 2082/0007 																								
A.T.I.: idroesse rocksol VIA e n g i n e e r i n g MANDARISA MANDARISA MANDARISA	Coordinatore per la Sicurezza in fase di Progettazione: Ing. Giovanni Maria Cepparotti Ordine degli Ingegneri della Provincia di Viterbo n. 392																								
Consulenza specialistica e cura di: NA	Progettista Responsabile Integrazione-Progettazione: IMPRESA PIZZAROTTI & C. S.p.A. Ing. Pietro Mazzoli ORDINE INGEGNERI Ordine degli Ingegneri della Provincia di Parma n. 821 																								
Titolo Elaborato: Asse principale Galleria artificiale A1 Struttura Sezione scatolare - Concio 21 - Carpenteria Planimetrie																									
Data Emissione Progetto: 18/03/2014																									
Scale: 1:50																									
Identif. Elaborato: <table border="1"> <thead> <tr> <th>N.RO IDENTIFICATIVO</th> <th>CODICE CONVEGNA</th> <th>LOTTO</th> <th>FASE</th> <th>ENTE</th> <th>AMBITO</th> <th>DEL. OPERA</th> <th>N.RO OPERA</th> <th>PARTI OPERA</th> <th>TIPO DOC.</th> <th>N.RO PROJ. DOC.</th> <th>REVISIONE</th> </tr> </thead> <tbody> <tr> <td></td> <td>RAAA</td> <td>1</td> <td>E</td> <td>R</td> <td>AP</td> <td>GA</td> <td>01</td> <td>S</td> <td>CA</td> <td>082</td> <td>A</td> </tr> </tbody> </table>		N.RO IDENTIFICATIVO	CODICE CONVEGNA	LOTTO	FASE	ENTE	AMBITO	DEL. OPERA	N.RO OPERA	PARTI OPERA	TIPO DOC.	N.RO PROJ. DOC.	REVISIONE		RAAA	1	E	R	AP	GA	01	S	CA	082	A
N.RO IDENTIFICATIVO	CODICE CONVEGNA	LOTTO	FASE	ENTE	AMBITO	DEL. OPERA	N.RO OPERA	PARTI OPERA	TIPO DOC.	N.RO PROJ. DOC.	REVISIONE														
	RAAA	1	E	R	AP	GA	01	S	CA	082	A														
<table border="1"> <thead> <tr> <th>Rev.</th> <th>Data</th> <th>RIEMMISSIONE PROGETTO ESECUTIVO</th> <th>DESCRIZIONE REVISIONE</th> <th>Redatto</th> <th>Controllato</th> <th>Approvato</th> </tr> </thead> <tbody> <tr> <td>A</td> <td>27/08/2014</td> <td>RIEMMISSIONE PROGETTO ESECUTIVO</td> <td></td> <td>G. MONDIN</td> <td>G. CASSANI</td> <td>MAZZOLI</td> </tr> </tbody> </table>		Rev.	Data	RIEMMISSIONE PROGETTO ESECUTIVO	DESCRIZIONE REVISIONE	Redatto	Controllato	Approvato	A	27/08/2014	RIEMMISSIONE PROGETTO ESECUTIVO		G. MONDIN	G. CASSANI	MAZZOLI										
Rev.	Data	RIEMMISSIONE PROGETTO ESECUTIVO	DESCRIZIONE REVISIONE	Redatto	Controllato	Approvato																			
A	27/08/2014	RIEMMISSIONE PROGETTO ESECUTIVO		G. MONDIN	G. CASSANI	MAZZOLI																			