

SEZIONE A-A

SCALA 1:50


CONCIO 22

PIANTA ELEVAZIONE A QUOTA +47.000

IMPERMEABILIZZAZIONE
CON GUAINA IN PVC +
MEMBRANA IN PVC
BUGNATO

SOLAIO A LASTRE
ALVEOLARI PREFABBRICATE
AUTOPORTANTI IN C.A.P.

STRUTTURA LATERALE
IN C.A.

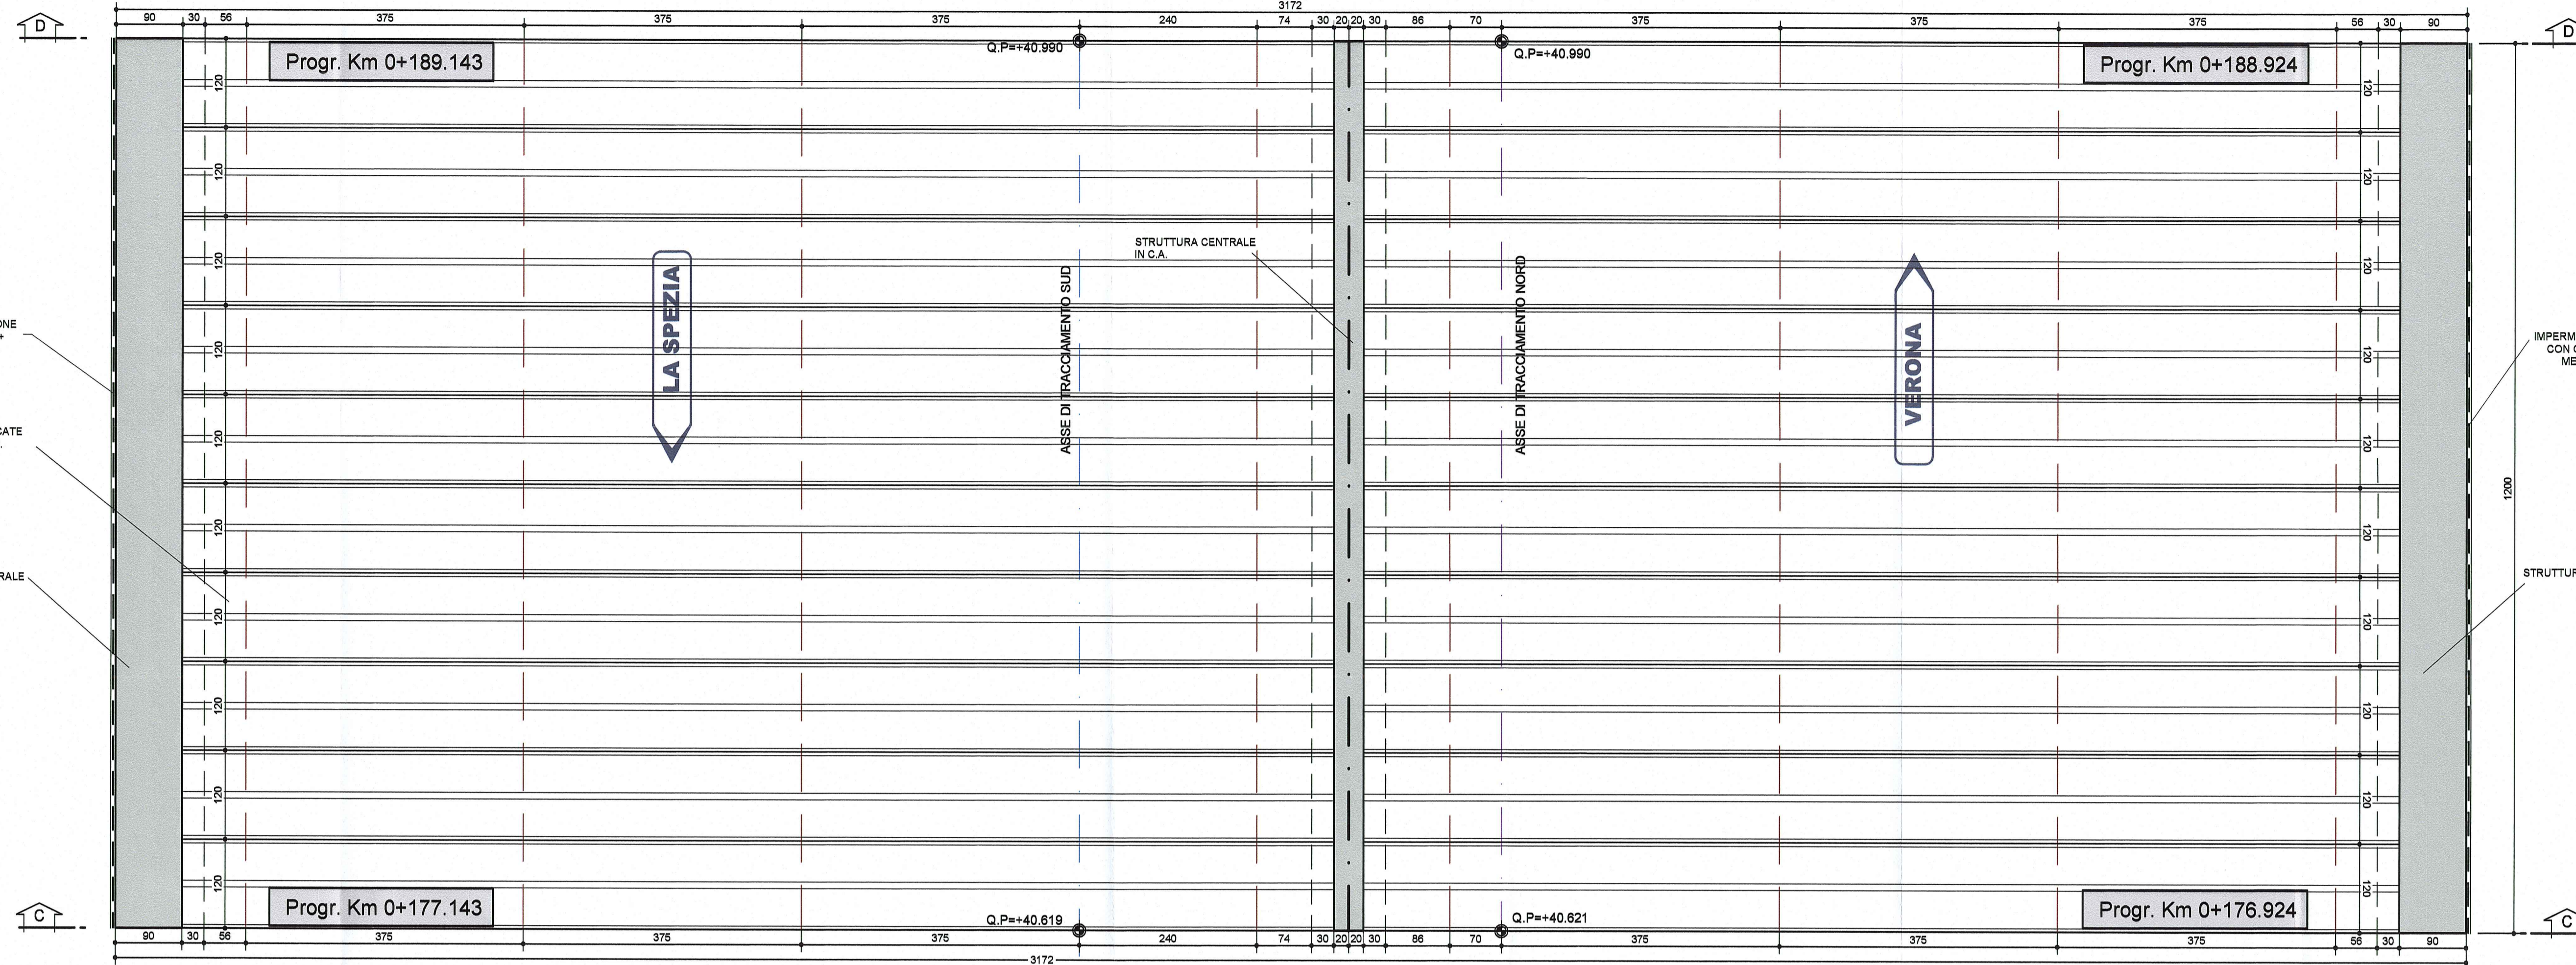

NOTA BENE

- PER I DETTAGLI DELL'IMPERMEABILIZZAZIONE
VEDI ELABORATO SPECIFICO:
RAAA1ERAPGA01SPC003

- PER LE CARATTERISTICHE DEI MATERIALI
STRUTTURALI SI RIMANDA ALL'ELABORATO SPECIFICO:
RAAA1ERAPGA01GSP001

SEZIONE B-B


SCALA 1:50

CONCIO 22

PIANTA A QUOTA +42.000

IMPERMEABILIZZAZIONE
CON GUAINA IN PVC +
MEMBRANA IN PVC
BUGNATO

STRUTTURA LATERALE
IN C.A.

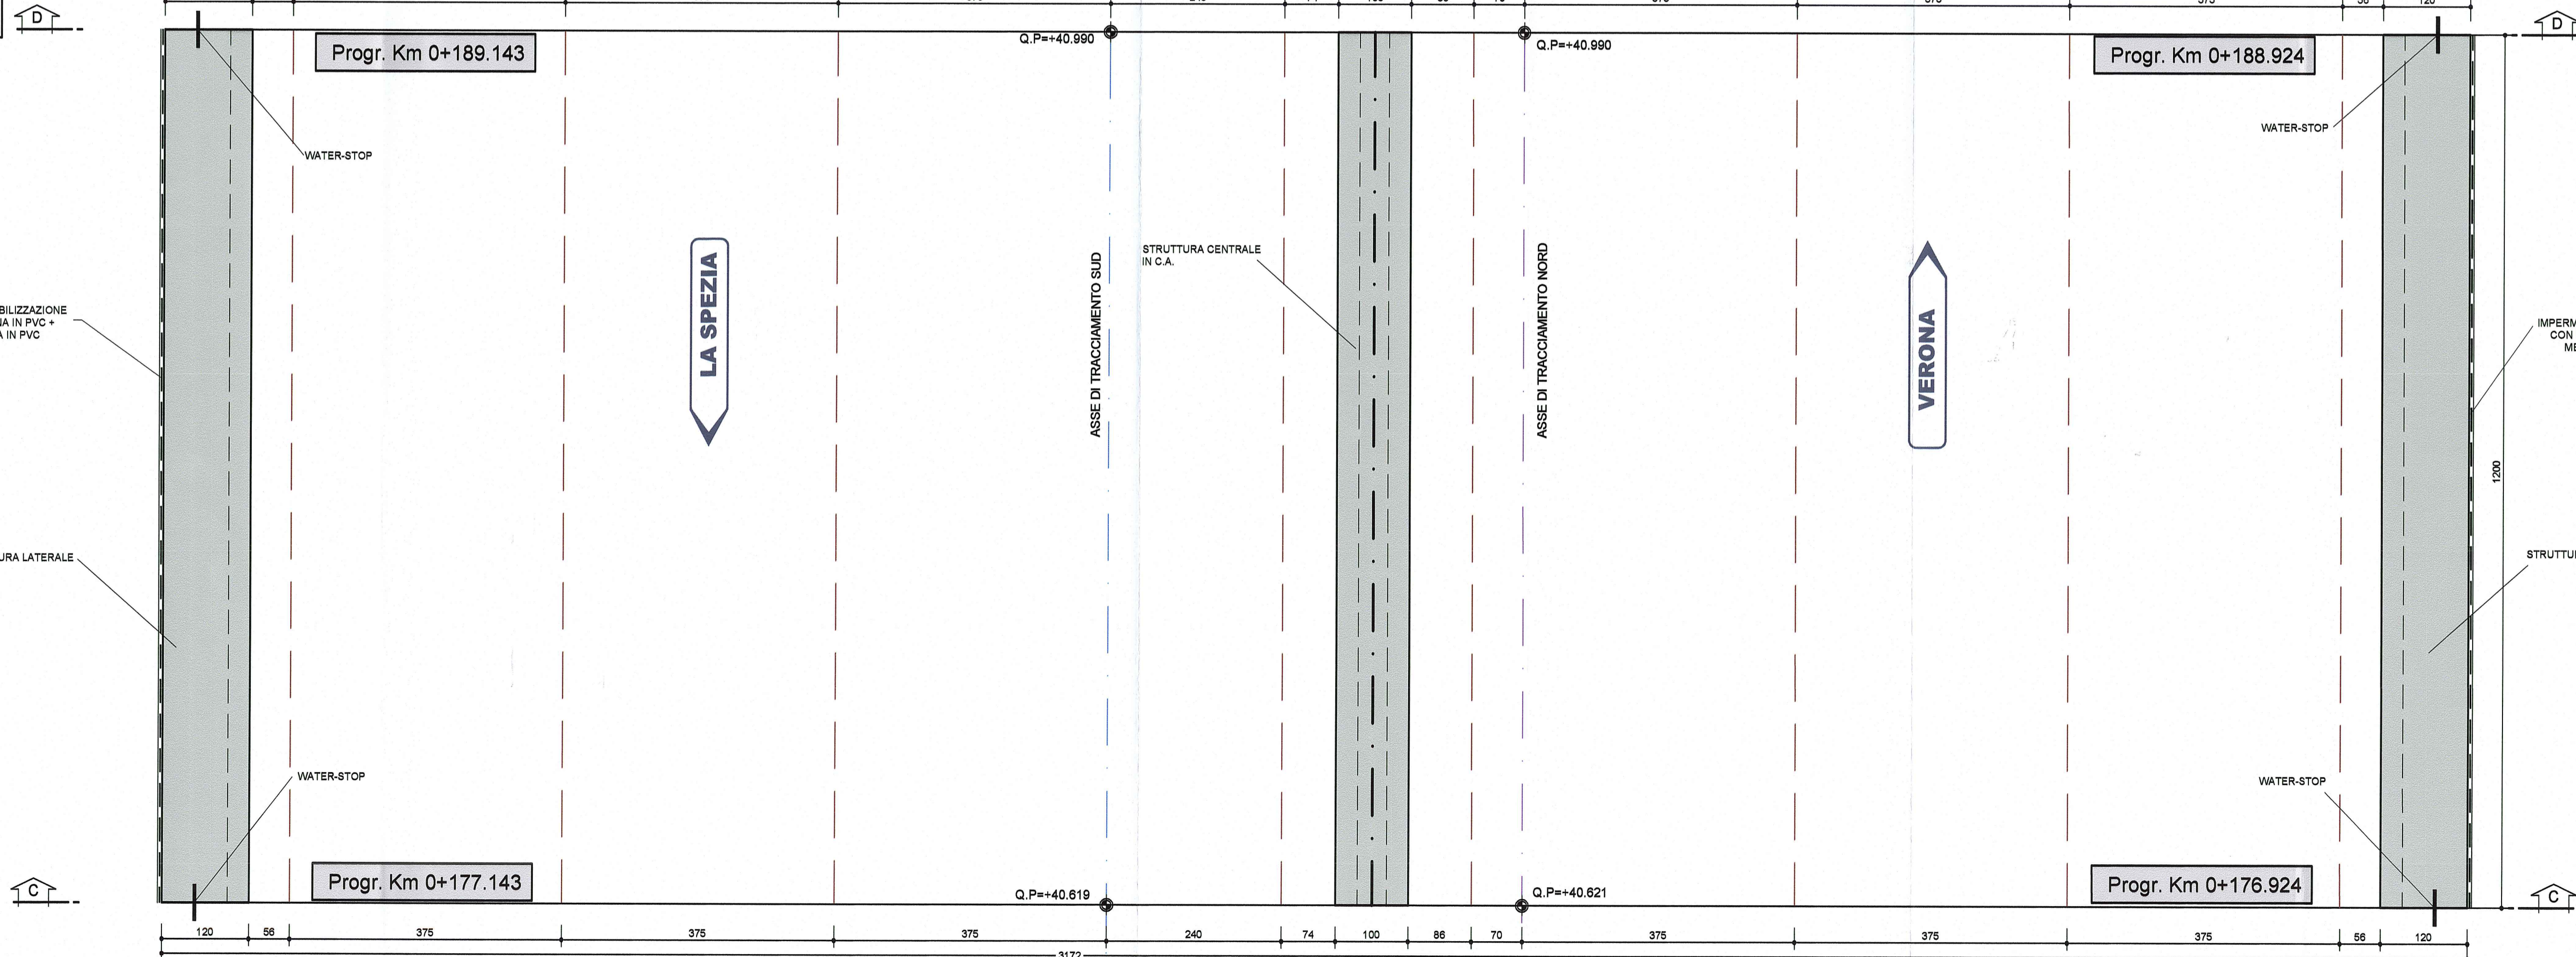

Committente: **AUTOCAMIONALE DELLA CISA S.p.A.**
Via Camboara 26/A - Frazione Ponte Taro - 43015 NOCETO (PR)

Impresa Esecutrice: **PIZZAROTTI**
FONDATA NEL 1910

**AUTOSTRADA DELLA CISA A15
RACCORDO AUTOSTRADALE A15/A22
CORRIDOIO PLURIMODALE TIRRENO-BRENNERO
RACCORDO AUTOSTRADALE FRA L'AUTOSTRADA DELLA CISA-FONTEVIVO (PR)
E L'AUTOSTRADA DEL BRENNERO-NOGAROLE ROCCA (VR), I LOTTO.**
C.U.P. G61B0400060008 C.I.G. 307068161E

PROGETTO ESECUTIVO

AUTOCAMIONALE DELLA CISA S.p.A.
Il Direttore TIBRE: *[Signature]* Il Responsabile del Procedimento: *[Signature]* Il Presidente: *[Signature]*

IMPRESA PIZZAROTTI & C. S.p.A.
Il Direttore Tecnico: *[Signature]* Il Responsabile di Progetto: *[Signature]*
Dot. Ing. Luca Boninelli

PROGETTAZIONE DI:
PIZZAROTTI
FONDATA NEL 1910

A.T.I.: **idressse** **ROCKSOIL** **VIA**
MANDATARIA MANIFATTURA MANIFATTURA

Consulenza specialistica a cura di:
NA

Il Geologo: NA

Il Progettista:
Dott. Ing. Giovanna Cassani **GIOVANNA CASSANI**
Ordine degli Ingegneri della Provincia di Milano n. 10200

Coordinatore per la Sicurezza in fase di Progettazione:
Ing. Giovanni Maria Cepparotti
Ordine degli Ingegneri della Provincia di Viterbo n. 392

Progettista Responsabile Integrazione Progettazione:
Impresa Pizzarotti & C. S.p.A. **PIZZAROTTI**
Ing. Pietro Mazzoli **PIETRO MAZZOLI**
Ordine degli Ingegneri della Provincia di Parma n. 1201

Titolo Elaborato: **Asse principale
Galleria artificiale A1
Struttura
Sezione scatolare - Concio 22 - Carpenteria Planimetrie**

Data Emissione Progetto: 18/03/2014
Scala: 1:50

Identif. Elaborato:

N.RO IDENTIFICATIVO	CODICE COMANDA	LITTO	FASE	ENTE	AMBITO	CIC. OPERA	N.RO OPERA	PARTI OPERA	TIPO DOC.	N.RO PROJ. DOC.	REVISIONE
	RAAA	1	E	R	AP	GA	01	S	CA	085	A

Rev. 27/08/2014 Data: REMISSIONE PROGETTO ESECUTIVO DESCRIZIONE REVISIONE

G. MONDINI Redatto G. CASSANI Controllato MAZZOLI Approvato