



SEZIONE C-C
SCALA 1:50

CONCIO 7
SEZIONE TRASVERSALE

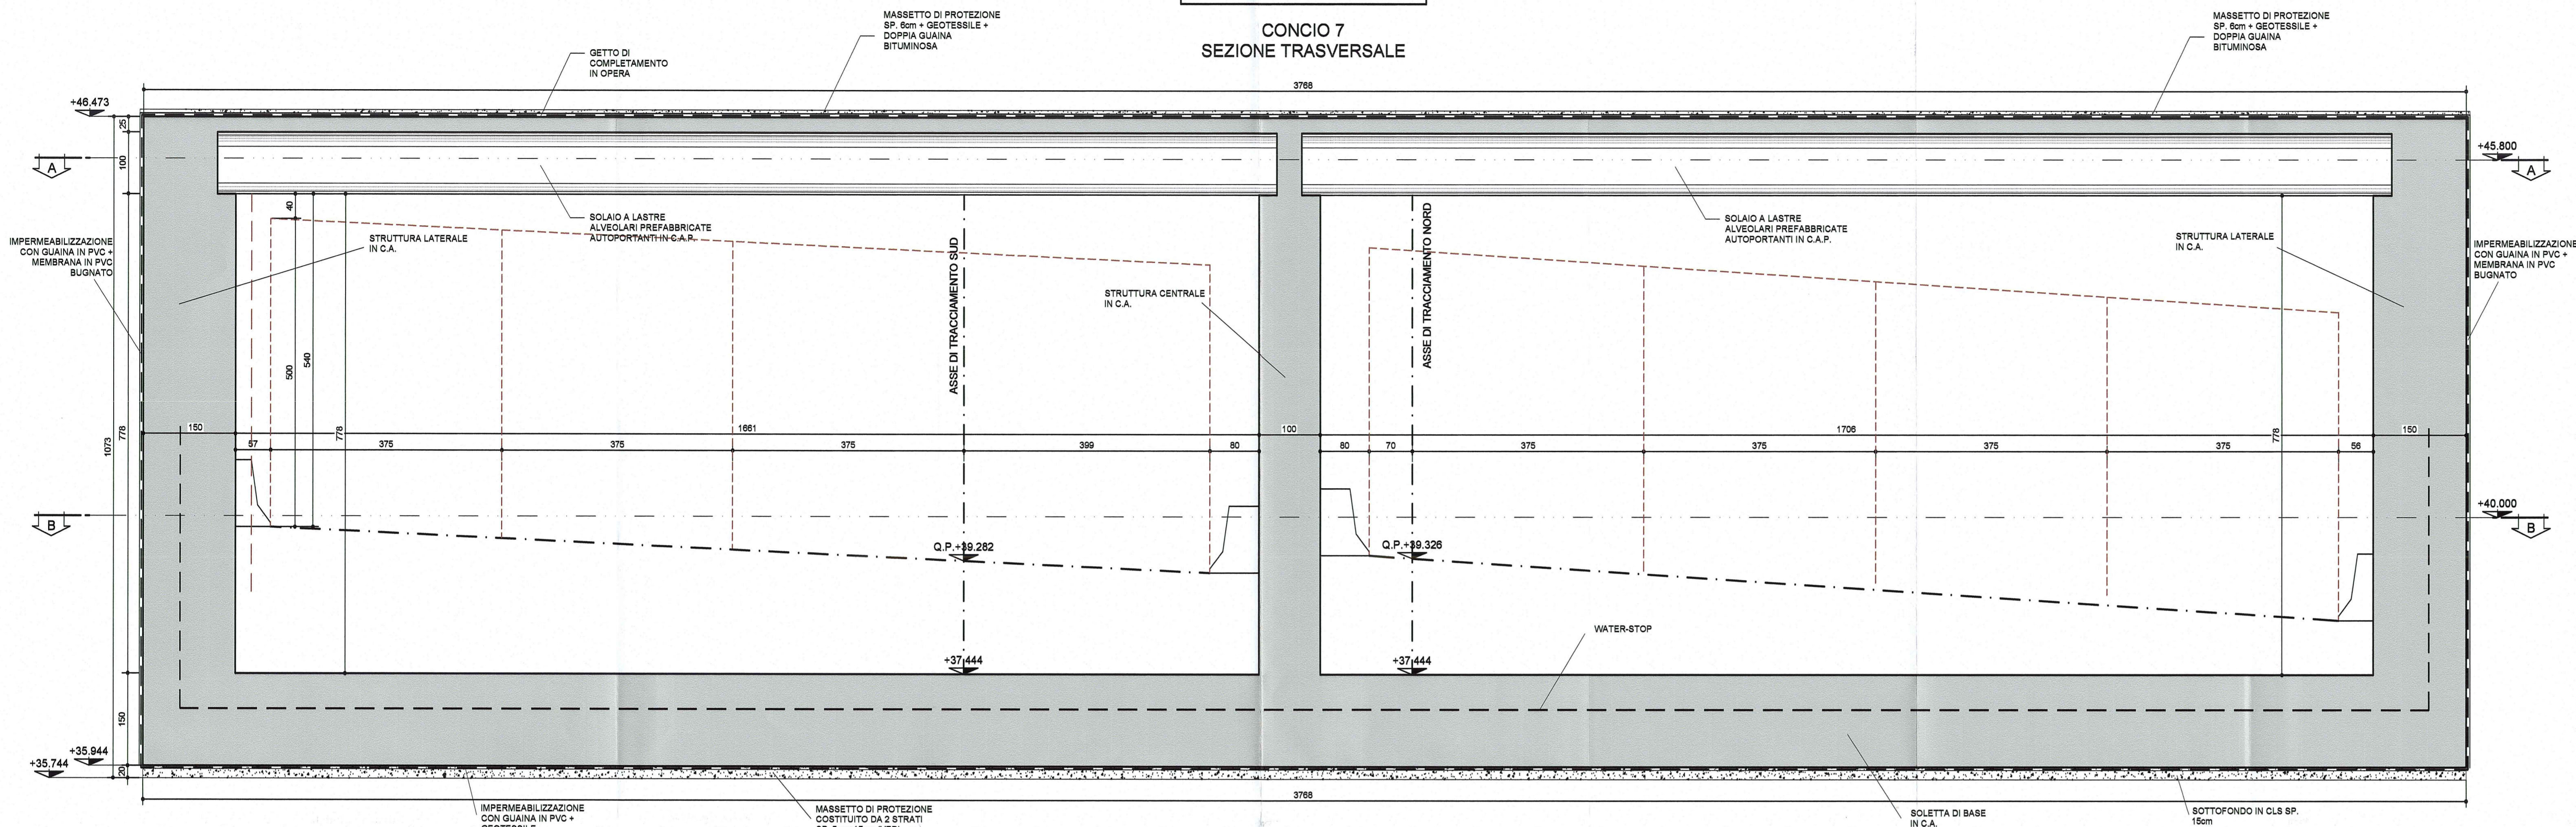

SEZIONE D-D
SCALA 1:50

CONCIO 7
SEZIONE TRASVERSALE

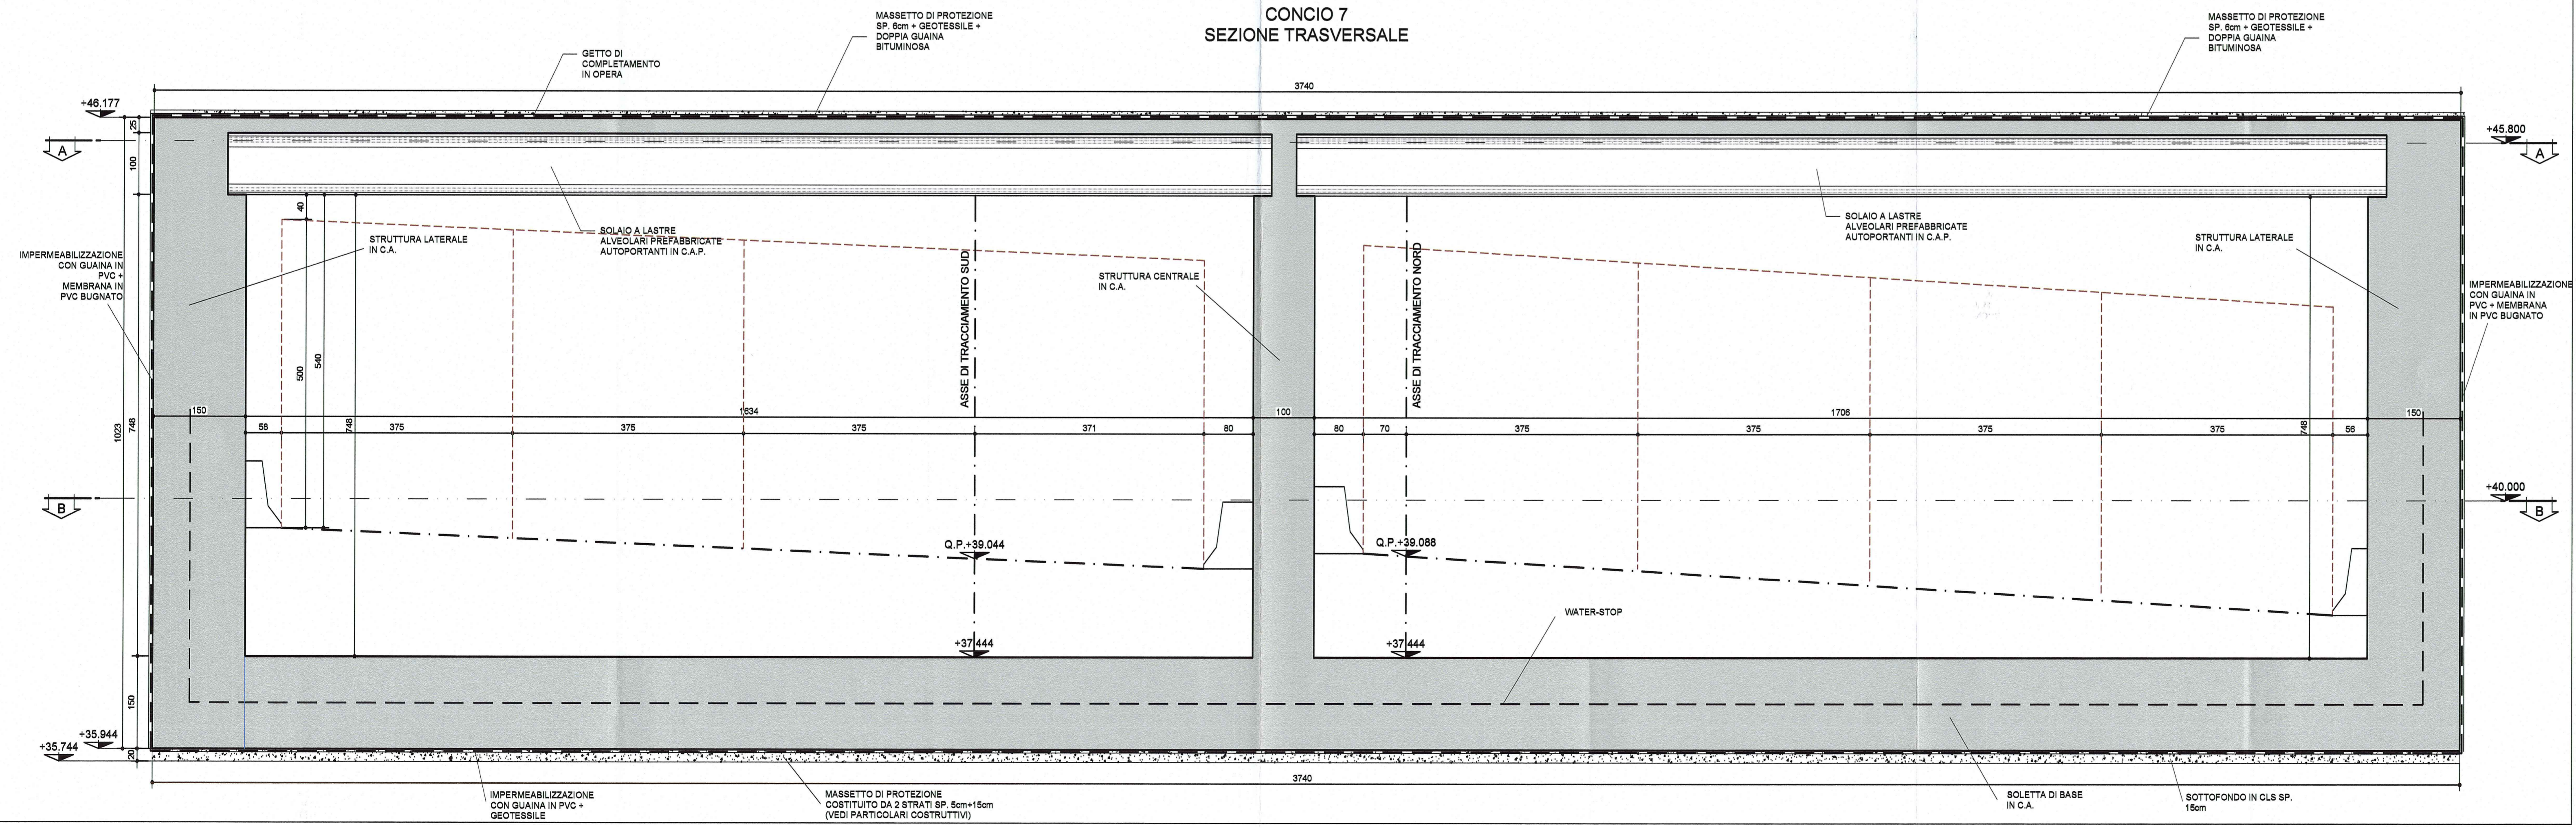

NOTA BENE

- PER I DETTAGLI DELL'IMPERMEABILIZZAZIONE VEDI ELABORATO SPECIFICO: RAAA1ERAPGA01SP001

- PER LE CARATTERISTICHE DEI MATERIALI STRUTTURALI SI RIMANDA ALL'ELABORATO SPECIFICO: RAAA1ERAPGA01GSP001

Comittente: **AUTOCAMIONALE DELLA CISA S.p.A.**
Via Camboara 26/A - Frazione Ponte Taro - 43015 NOCETO (PR)

Impresa Esecutrice: **PIZZAROTTI**
FONDATA NEL 1910

AUTOSTRADA DELLA CISA A15
RACCORDO AUTOSTRADALE A15/A22
CORRIDOIO PLURIMODALE TIRRENO-BRENNERO
RACCORDO AUTOSTRADALE FRA L'AUTOSTRADA DELLA CISA-FONTEVIVO (PR)
E L'AUTOSTRADA DEL BRENNERO-NOGAROLE ROCCA (VR), I LOTTO.
C.U.P. G61B04000060008 C.I.G. 307068161E

PROGETTO ESECUTIVO

AUTOCAMIONALE DELLA CISA S.p.A.
Il Direttore TIBRE: [Signature] Il Responsabile del Procedimento: [Signature] Il Presidente: [Signature]

IMPRESA PIZZAROTTI & C. S.p.A.
Il Direttore Tecnico: [Signature] Il Geologo: NA

PROGETTAZIONE DI: **PIZZAROTTI**
A.T.I. **idroesse** **ROXSOIL** **VIA**

Il Progettista: **GIOVANNA CASSANI**
ORDINE INGEGNERI DI MILANO n.20997
Dott. Ing. Giovanna Cassani
Coordinatore per la Sicurezza in fase di Progettazione: [Signature]

Consulenza specialistica a cura di: **PIZZAROTTI & C.**
Impresa Pizzarotti & C. s.p.a. n. 20997
Ing. Pietro Mazzoli
ORDINE INGEGNERI PARMA n.821

Titolo Elaborato: **Asse principale Galleria artificiale A1**
Strutture Sezione scatolare - Concio 7 - Carpenteria Sezioni
Data Emisione Progetto: 18/03/2014
Scala: 1:50

Identif. Elaborato:

NUM. IDENTIFICATIVO	CODICE COMENSA	LOTTO	FASE	ENTE	AMBITO	OP. OPERA	ALTO OPERA	PARTE OPERA	TIPO DOC.	NUM. PROGR. DOC.	REVISIONE
	RAAA	1	E	R	AP	GA	01	S	CA	021	A

Rev. 1 27/08/2014 RIMMISSIONE PROGETTO ESECUTIVO G. MONDINI G. CASSANI MAZZOLI
Data Descrittore Revisione Redatto Controllato Approvato