



**SEZIONE C-C**  
SCALA 1:50

**CONCIO 9**  
SEZIONE TRASVERSALE

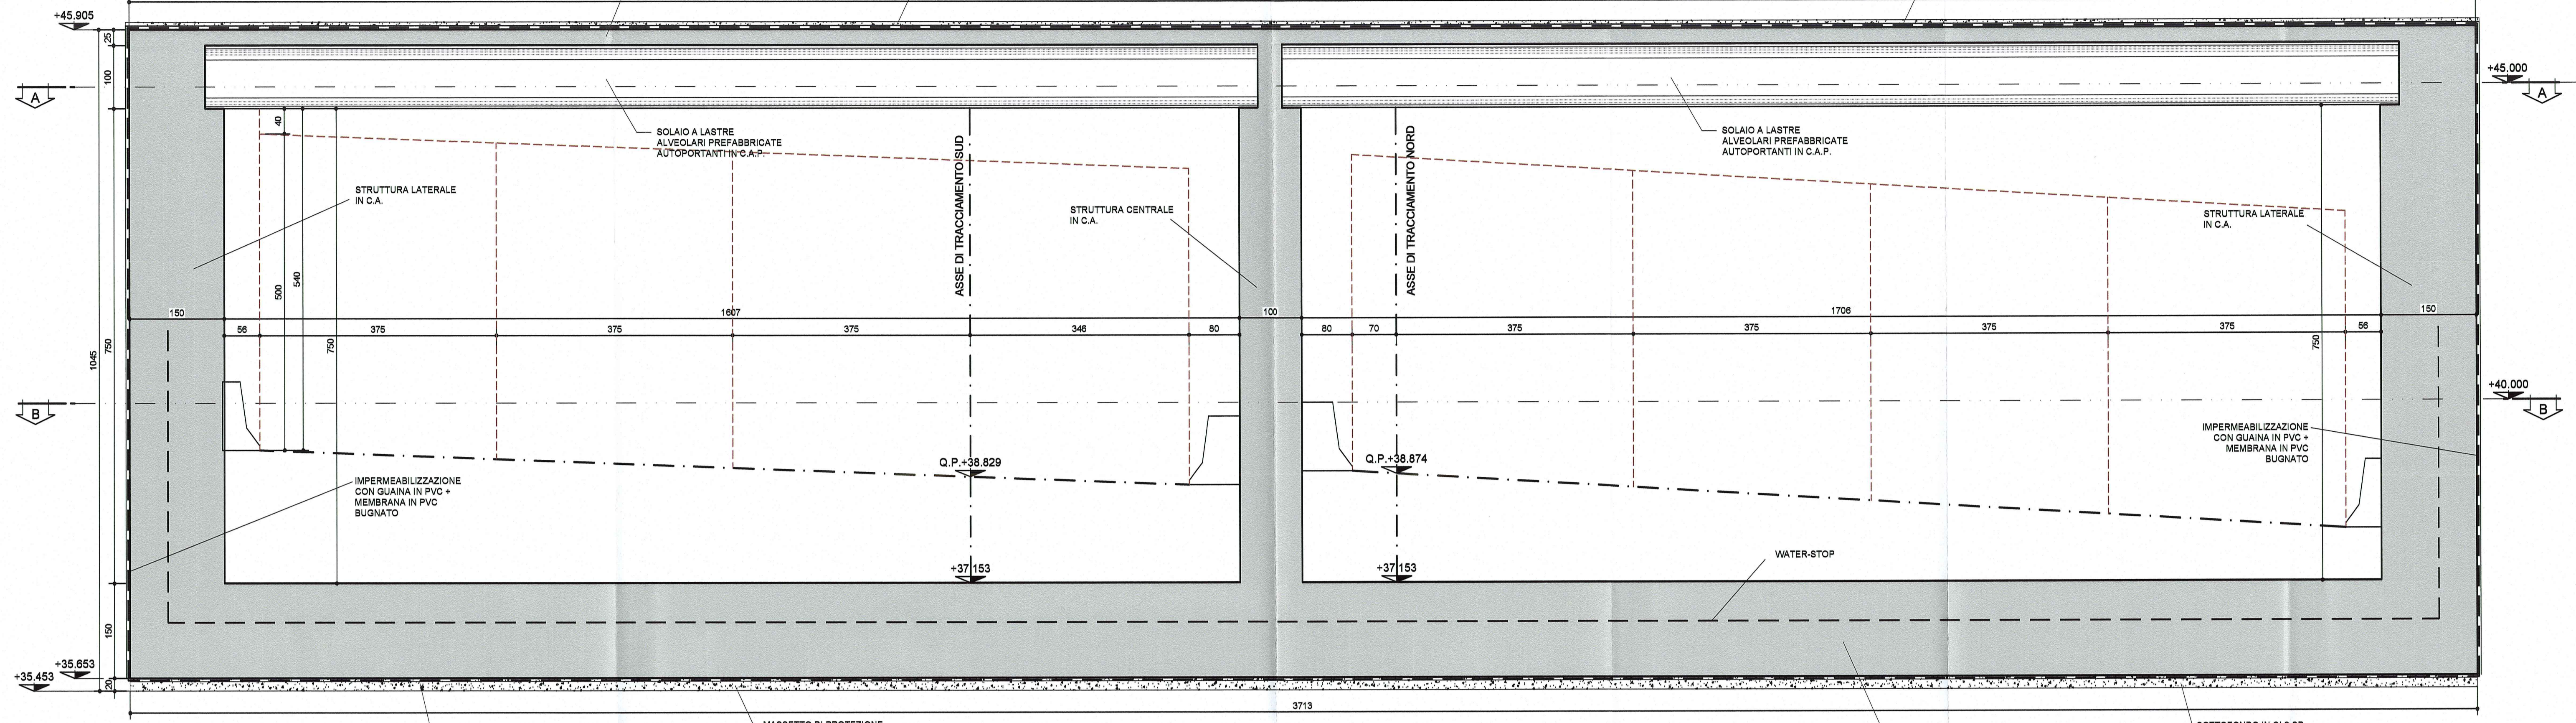

**SEZIONE D-D**  
SCALA 1:50

**CONCIO 9**  
SEZIONE TRASVERSALE

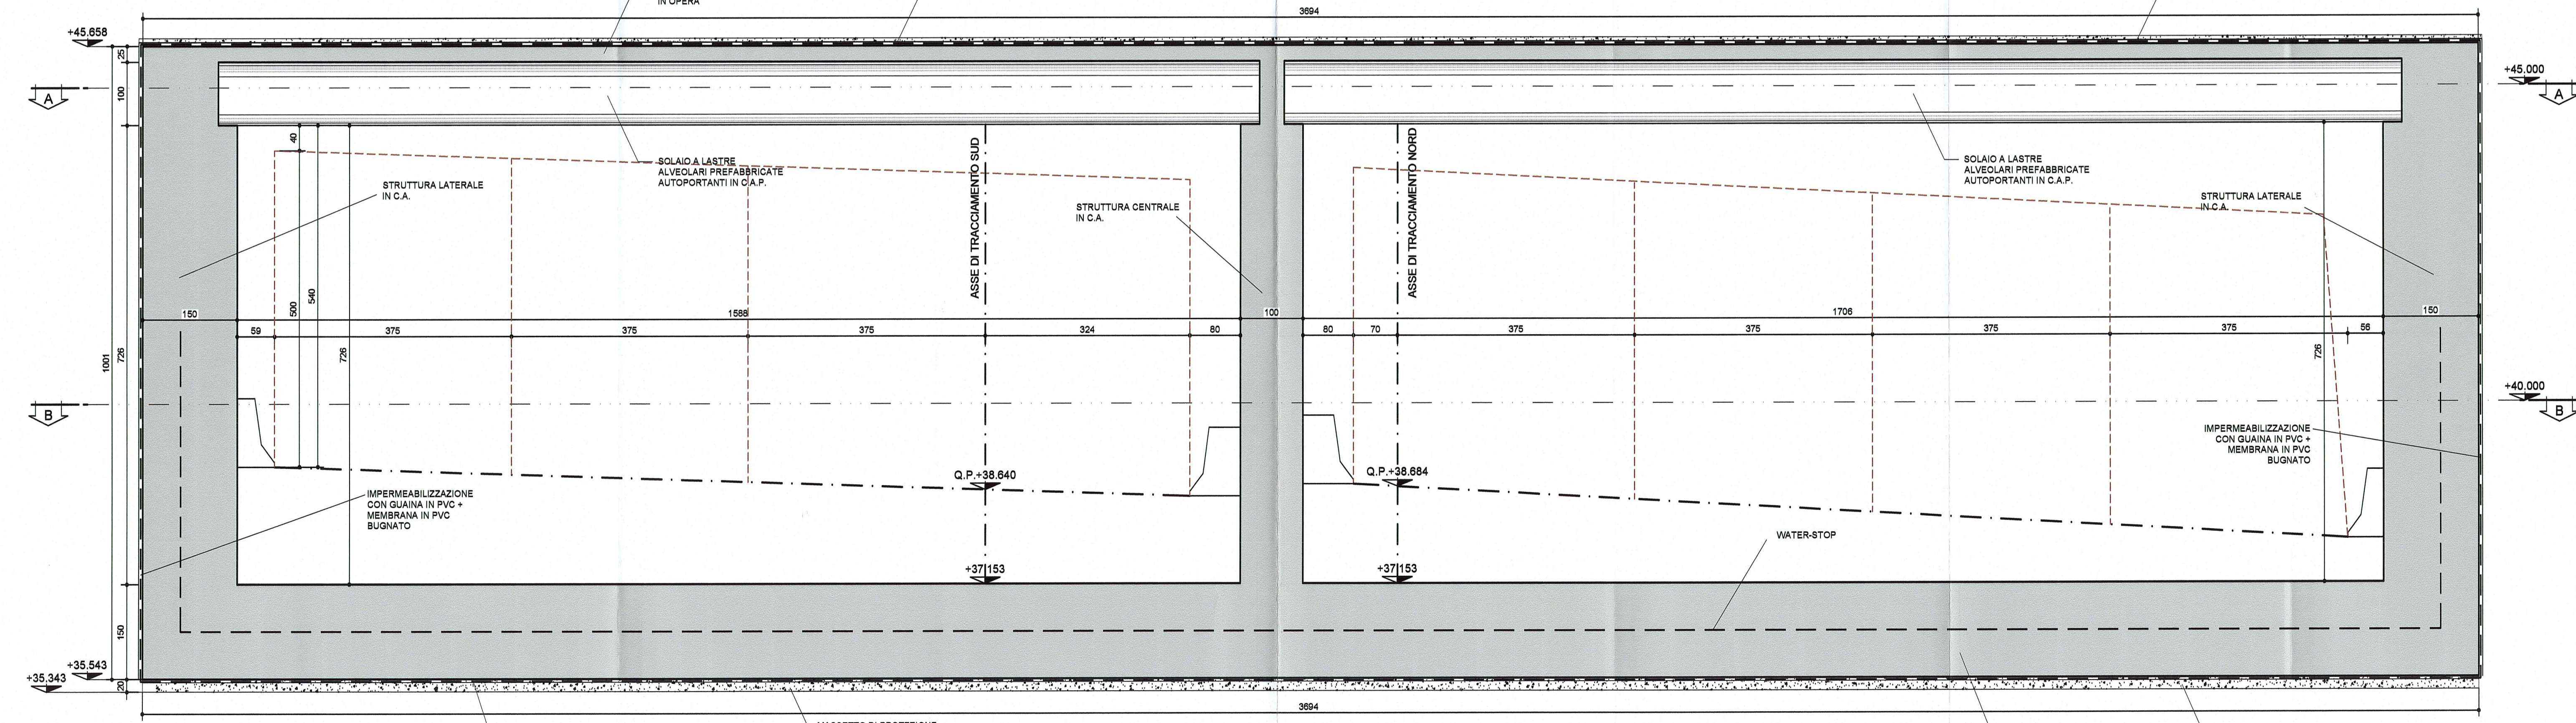

**NOTA BENE**

- PER I DETTAGLI DELL'IMPERMEABILIZZAZIONE VEDI ELABORATO SPECIFICO: RAAA1ERAPGA01SPC001

- PER LE CARATTERISTICHE DEI MATERIALI STRUTTURALI SI RIMANDA ALL'ELABORATO SPECIFICO: RAAA1ERAPGA01GSP001

Comittente: **AUTOCAMIONALE DELLA CISA S.p.A.**  
Via Camboara 26/A - Frazione Ponte Taro - 43015 NOCETO (PR)

Impresa Esecutrice: **PIZZAROTTI**  
FONDATA NEL 1910

**AUTOSTRADA DELLA CISA A15**  
RACCORDO AUTOSTRADALE A15/A22  
CORRIDOIO PLURIMODALE TIRRENO-BRENNERO  
RACCORDO AUTOSTRADALE FRA L'AUTOSTRADA DELLA CISA-FONTEVIVO (PR)  
E L'AUTOSTRADA DEL BRENNERO-NOGAROLE ROCCA (VR), I LOTTO.  
C.U.P. G6180400060008 C.I.G. 307068161E

**PROGETTO ESECUTIVO**

AUTOCAMIONALE DELLA CISA S.p.A.  
Il Direttore TIBRE: *[Signature]* Il Responsabile del Procedimento: *[Signature]* Il Progettista: *[Signature]*

IMPRESA PIZZAROTTI & C. S.p.A.  
Il Direttore Tecnico: *[Signature]* Il Geologo: NA

PROGETTAZIONE DI: **PIZZAROTTI**  
Il Progettista: **GIOVANNA CASSANI**  
Dott. Ing. Giovanna Cassani  
Ordine degli Ingegneri della Provincia di Milano n.20997

A.T.I. **idroesse** **ROXSOIL** **VIA**  
MANDATARIA MANDANTE MANDANTE S.r.l.

Consulenza specialistica a cura di: **Ing. Giovanni Maria Cepparotti**  
Ordine degli Ingegneri della Provincia di Viterbo n.392

NA Progettista Responsabile Integratore Prestazioni Specialistiche:  
**Ing. Pietro Mazzoli**  
Impresa PIZZAROTTI & C. S.p.A.  
Ing. Pietro Mazzoli  
Ordine degli Ingegneri della Provincia di Parma n.821

Titolo Elaborato: **Asse principale Galleria artificiale A1 Struttura Sezione scatolare - Concio 9 - Carpenteria Sezioni**  
Data Emissione Progetto: 18/03/2014  
Scala: 1:50

N.RO IDENTIFICATIVO	CODICE CONVENSA	LOTTO	FASE	ENTE	AMBITO	DATA OPERA	N.RO OPERA	PARTI OPERA	TIPO DOC.	N.RO PROC.	DOC.	REVISIONE
	RAAA	1	E	R	AP	GA	01	S	CA	027	A	

Rev.	Data	DESCRIZIONE REVISIONE	Redatto	Controllato	Approvato
A	27/08/2014	RIEMMISSIONE PROGETTO ESECUTIVO	G. MONDIN	G. CASSANI	MAZZOLI