


NOTA BENE

- PER I DETTAGLI DELL'IMPERMEABILIZZAZIONE VEDI ELABORATO SPECIFICO: RAAA1ERAPGA01SPC003
- PER LE CARATTERISTICHE DEI MATERIALI STRUTTURALI SI RIMANDA ALL'ELABORATO SPECIFICO: RAAA1ERAPGA01GSP001

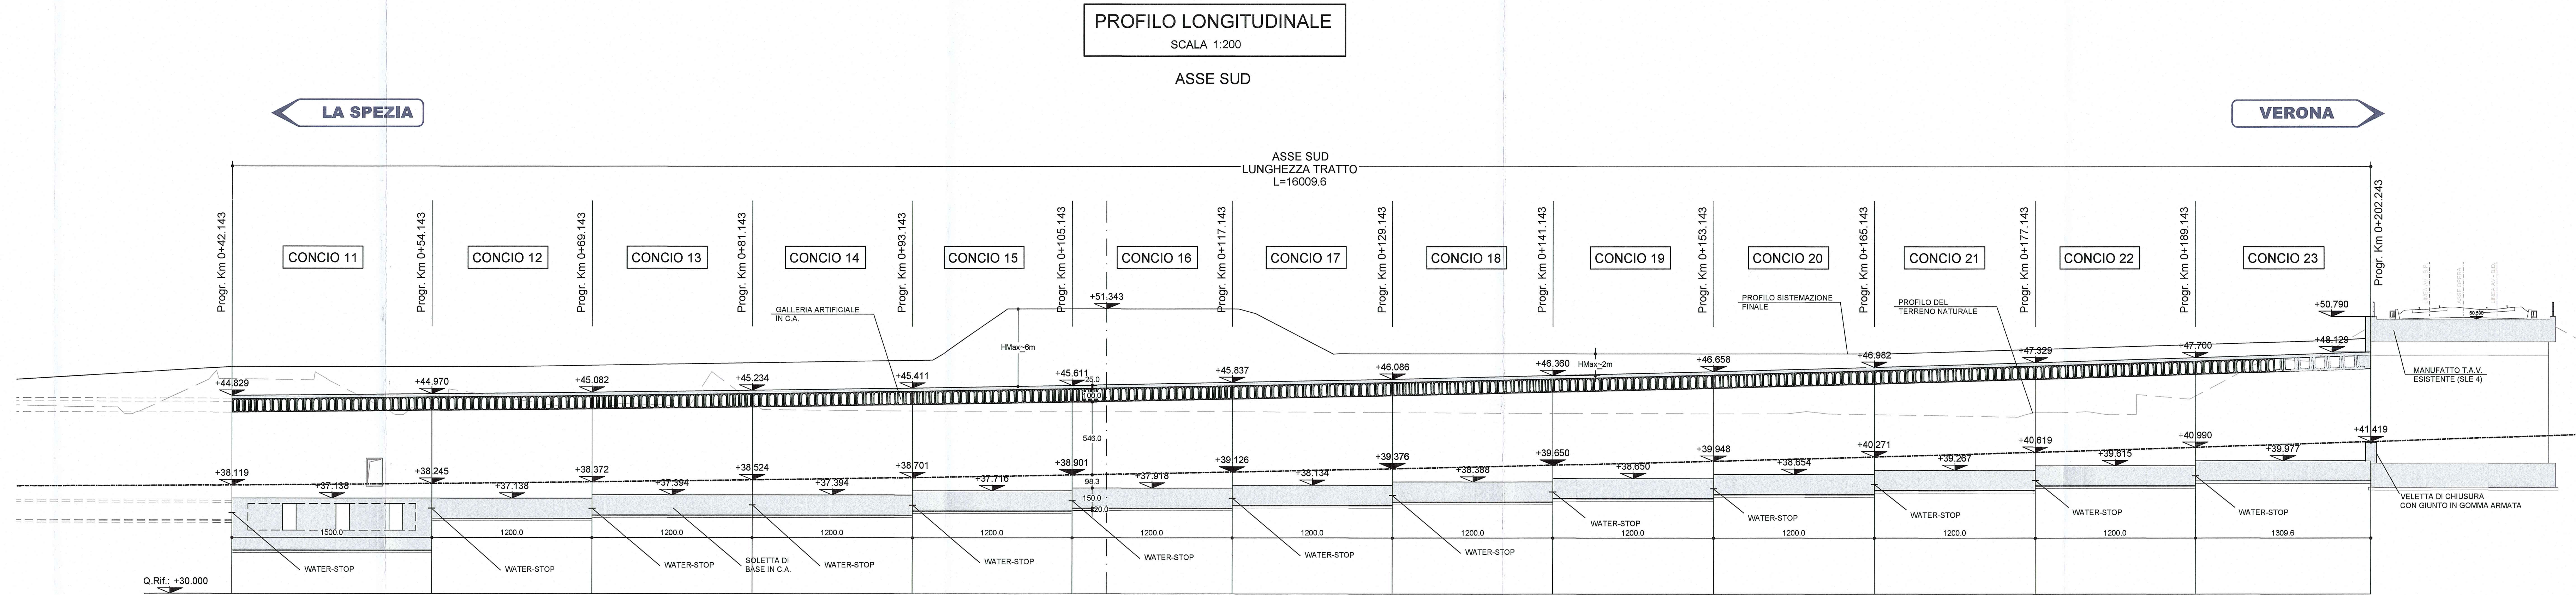

COMITENTE: AUTOCOMUNALE DELLA CISA S.p.A.
Via Cambaro 26/A - Frazione Ponte Taro - 43015 NOCETO (PR)

IMPRESA ESECUTRICE: PIZZAROTTI FONDATA NEL 1910

PROGETTO ESECUTIVO

IMPRESA PIZZAROTTI & C. S.p.A.
Il Direttore Tecnico: *Dot. Ing. Luca Bondanelli*

PROGETTAZIONE DI: PIZZAROTTI FONDATA NEL 1910

Il Geologo: NA

Il Progettista: Dott. Ing. Giovanna Cassani *GIOVANNA CASSANI*
Ordine degli Ingegneri della Provincia di Parma n. 20572

Il Coordinatore per la Sicurezza in fase di Progettazione: Ing. Giovanni Maria Cepparotti
Ordine degli Ingegneri della Provincia di Viterbo n. 392

Consulenza specialistica a cura di: idroesse, rock-soul, VIA

Il Progettista Specializzato: Ing. Pietro Mazzoli
Impresa Pizzarotti & C. S.p.A. n. 20572
Ing. Pietro Mazzoli
Ordine degli Ingegneri della Provincia di Parma n. 821

Titolo Elaborato: Asse principale Galleria artificiale A1 Struttura Sezione scotolare - Conci da 11 a 23 - Profilo longitudinale

Data Emisione Progetto: 18/03/2014

Scala: 1:200

NUM. IDENTIFICATIVO	CODICE COMESA	LOTTO	FASE	DATA	AMBITO	COL. OPER.	NUM. OPER.	INVENT. OPER.	TIPO DOC.	NUM. PREL. DOC.	REVISIONE
	RAAA	1	E	R	AP	GA	01	S	PR	005	A

Rev.: 27/08/2014
Data: 27/08/2014
DESCRIZIONE REVISIONE: REMISSIONE PROGETTO ESECUTIVO
Redatto: G. MONDINI
Controllato: G. CASSANI
Approvato: MAZZOLI