


SEZIONE A-A  
SCALA 1:50  
CONCIO 13  
SEZIONE TRASVERSALE

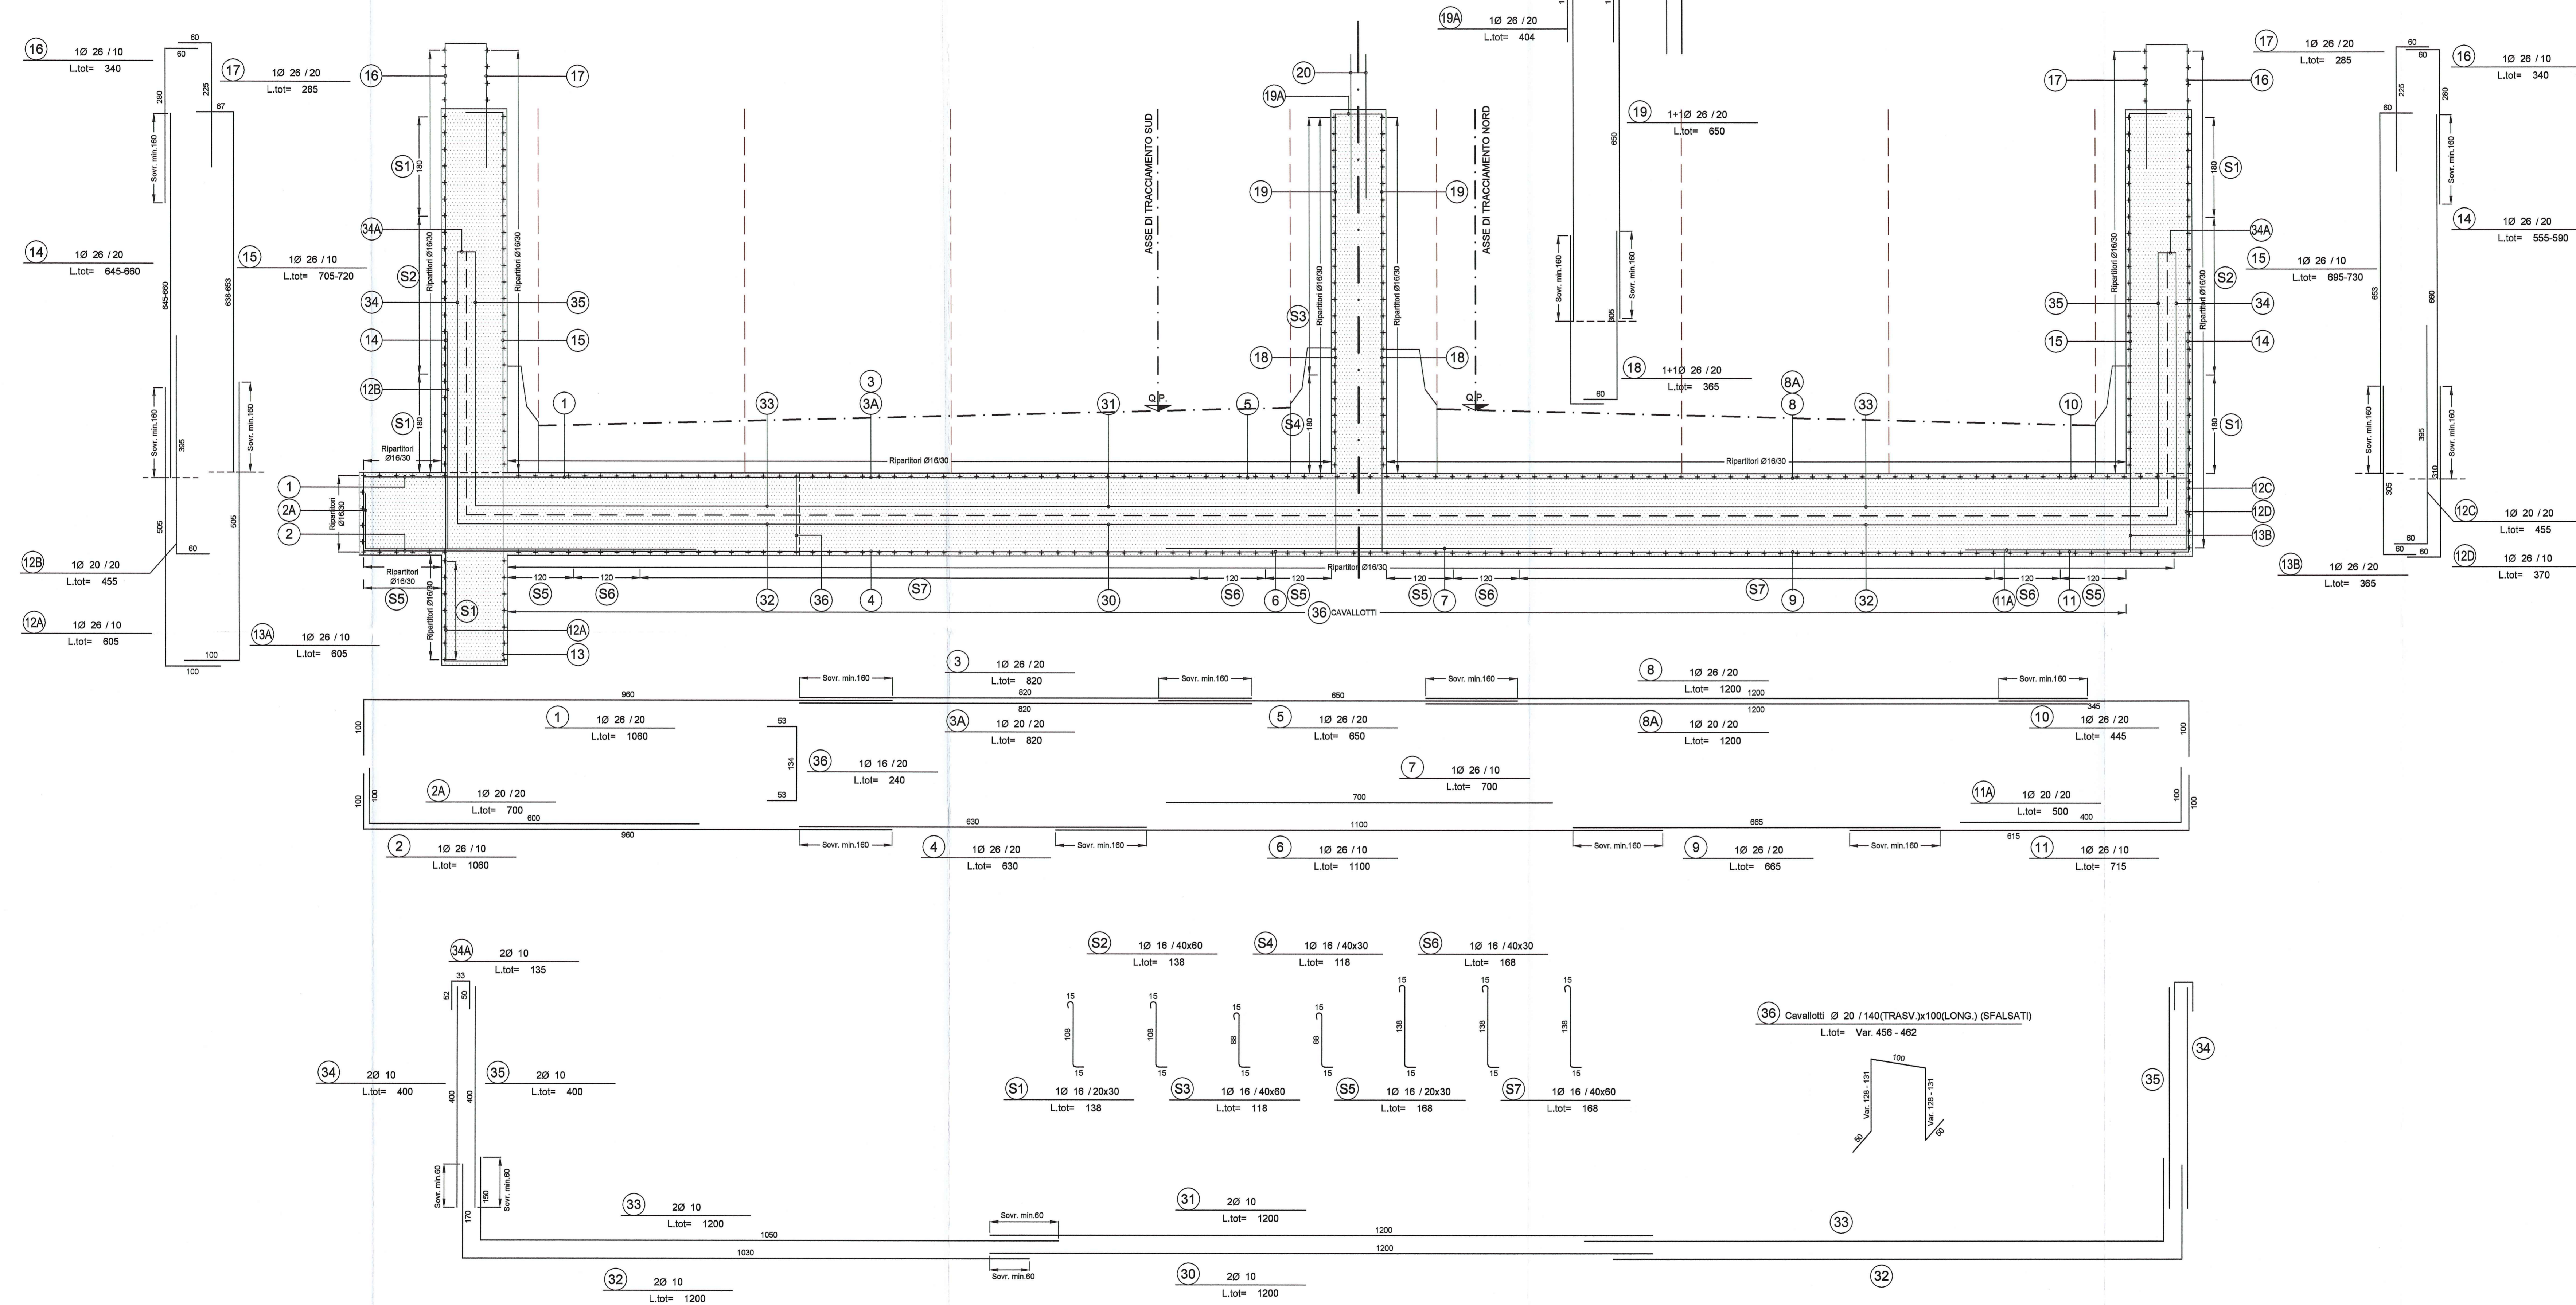

NOTA BENE

- PER I DETTAGLI DELL'IMPERMEABILIZZAZIONE VEDI ELABORATO SPECIFICO: RAAA1ERAPGA01SPC003
- PER LE CARATTERISTICHE DEI MATERIALI STRUTTURALI SI RIMANDA ALL'ELABORATO SPECIFICO: RAAA1ERAPGA01GSP001

Autocomonale della CISA S.p.A.  
Via Combaro 26/A - Frazione Ponte Taro - 43015 NOCETO (PR)

IMPRESA PIZZAROTTI  
FONDATA NEL 1910

AUTOSTRADA DELLA CISA A15  
RACCORDO AUTOSTRADALE A15/A22  
CORRIDOIO PLURIMODALE TIRRENO-BRENNERO  
RACCORDO AUTOSTRADALE FRA L'AUTOSTRADA DELLA CISA-FONTEVIVO (PR)  
E L'AUTOSTRADA DEL BRENNERO-NOGAROLE ROCCA (VR) - I LOTTO.

C.U.P. G61B0400060008 C.I.G. 307068161E

PROGETTO ESECUTIVO

Autocomonale della CISA S.p.A.  
Il Direttore Tecnico: Il Responsabile Progettazione: Il Presidente:

IMPRESA PIZZAROTTI & C. S.p.A.  
Il Direttore Tecnico: Il Geologo:  
Il Responsabile di Progetto  
Dott. Ing. Luca Bondanelli NA

PROGETTAZIONE DI:  
Il Progettista:  
GIOVANNA CASSANI  
ORDINE INGEGNERI DI MILANO  
Ordine degli Ingegneri della Provincia di Milano n. 2540/0001

A.T.I.: idroesse rocksoil VIA  
Il Coordinatore per la Sicurezza in fase di Progettazione:  
Ing. Giovanni Maria Cepparotti  
Ordine degli Ingegneri della Provincia di Viterbo n. 392

Consulenza specialistica a cura di:  
Il Progettista Responsabile Integrazione:  
Impresa Pizzarotti & C. S.p.A. Ing. Pietro Mazzoli  
Impresa Pizzarotti & C. S.p.A. Ing. Pietro Mazzoli  
Ordine degli Ingegneri della Provincia di Parma n. 821

Titolo Elaborato: Asse principale Galleria artificiale A1 Struttura Sezione scatolare Conci da 12 a 18 - Armatura - Tav. 4/4  
Data Emisione Progetto: 18/03/2014  
Scala: 1:50

Identif. Elaborato:	NUM. DESCRIZIONE	DATA	REVISIONE	REVISIONE	REVISIONE	REVISIONE	REVISIONE	REVISIONE	REVISIONE		
1	RAAA	1	E	R	AP	GA	DT	SI	AR	OSO	A

Rev. 27/06/2014 RIMMISSIONE PROGETTO ESECUTIVO G. MONDINI G. CASSANI MAZZOLI  
Data DESCRIZIONE REVISIONE Redatto Controllato Approvato