


PROFILO LONGITUDINALE
SCALA 1:50

CONCIO 5-10
IN ASSE CARR. SUD

← LA SPEZIA

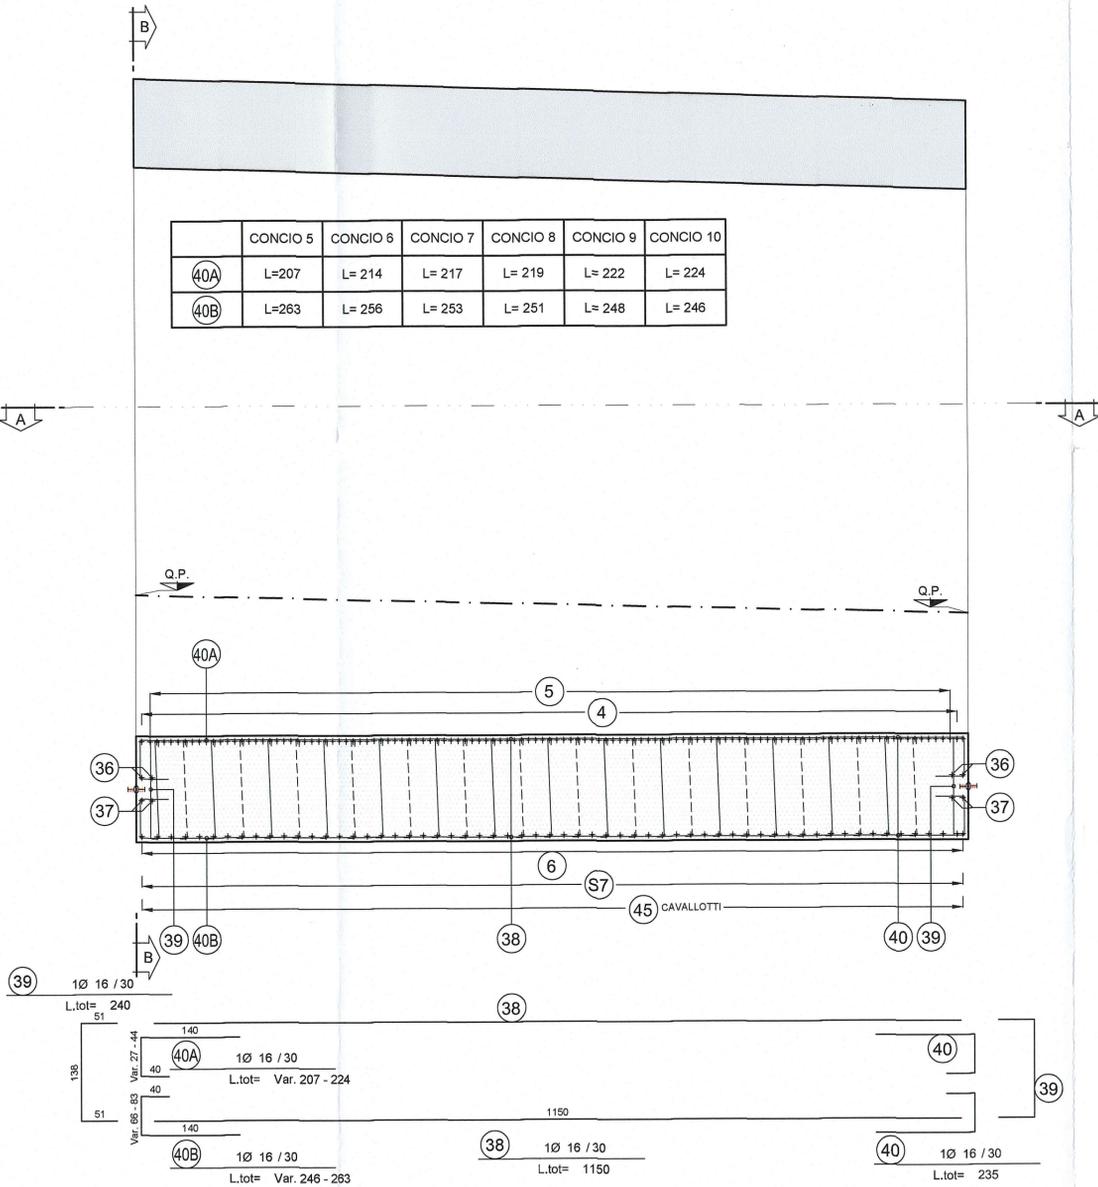

NOTA BENE

- PER I DETTAGLI DELL'IMPERMEABILIZZAZIONE VEDI ELABORATO SPECIFICO: RAAA1ERAPGA01SPC001
- PER LE CARATTERISTICHE DEI MATERIALI STRUTTURALI SI RIMANDA ALL'ELABORATO SPECIFICO: RAAA1ERAPGA01GSP001

Committente: **AUTOCAMIONALE DELLA CISA S.p.A.**
Via Camboara 26/A - Frazione Ponte Taro - 43015 NOCETO (PR)

Impresa Esecutrice: **PIZZAROTTI**
FONDATA NEL 1910

AUTOSTRADA DELLA CISA A15
RACCORDO AUTOSTRADALE A15/A22
CORRIDOIO PLURIMODALE TIRRENO-BRENNERO
RACCORDO AUTOSTRADALE FRA L' AUTOSTRADA DELLA CISA-FONTEVIVO (PR)
E L' AUTOSTRADA DEL BRENNERO-NOGAROLE ROCCA (VR). I LOTTO.
C.U.P. G61B04000060008 C.I.G. 307068161E

PROGETTO ESECUTIVO

AUTOCAMIONALE DELLA CISA S.p.A.
Il Direttore TIENE Il Responsabile del Procedimento Il Progettista

IMPRESA PIZZAROTTI & C. S.p.A. *Progetto*
Il Direttore Tecnico: *Ing. Luca Bondanelli* Il Geologo: NA

PROGETTAZIONE DI: **PIZZAROTTI**
FONDATA NEL 1910 Il Progettista: **GIOVANNA CASSANI**
ORDINE INGEGNERI DI MILANO
Dott. Ing. Giovanna Cassani
Ordine degli Ingegneri della Provincia di Milano n.20997 N. 27297

A.T.I.: **idroesse engineering** **ROCK SOIL** **VIA**
INGEGNERIA S.p.A. S.p.A. S.p.A. INGEGNERIA S.p.A. INGEGNERIA S.p.A. INGEGNERIA S.p.A.
Il Coordinatore per la Sicurezza in fase di Progettazione: *Ing. Giovanni Maria Cepparotti*
Ordine degli Ingegneri della Provincia di Viterbo n. 392

Consulenza specialistica a cura di: NA Progettista Responsabile Integrale: **PIETRO MAZZOLI**
IMPRESA PIZZAROTTI & C. S.p.A. INGEGNERIA S.p.A. INGEGNERIA S.p.A. INGEGNERIA S.p.A.
Ing. Pietro Mazzoli INGEGNERIA S.p.A. INGEGNERIA S.p.A. INGEGNERIA S.p.A.
Ordine degli Ingegneri della Provincia di Parma n. 821

Titolo Elaborato: **Asse principale**
Galleria artificiale A1
Struttura
Sezione scatolare Conci da 5 a 10 - Armatura - Tav. 2/3 Data Emissione Progetto: 18/03/2014
Scala: 1:50

Identif. Elaborato:

NUM. IDENTIFICATIVO	CODICE COMMESSA	LOTTO	FASE	ENTE	AMBITO	CAT. OPERA	NUM. OPERA	PARTE OPERA	TIPO DOC.	NUM. PROG. DOC.	REVISIONE
	RAAA	1	E	R	AP	GA	01	S	AR	005	A

Rev.	Data	DESCRIZIONE REVISIONE	Redatto	Controllato	Approvato
A	27/09/2014	RIEMMISSIONE PROGETTO ESECUTIVO	G. MONDIN	G. CASSANI	MAZZOLI