


**NOTA BENE**

- PER I DETTAGLI DELL'IMPERMEABILIZZAZIONE VEDI ELABORATO SPECIFICO: RAAA1ERAPGA01SPC002

- PER LE CARATTERISTICHE DEI MATERIALI STRUTTURALI SI RIMANDA ALL'ELABORATO SPECIFICO: RAAA1ERAPGA01GSP001

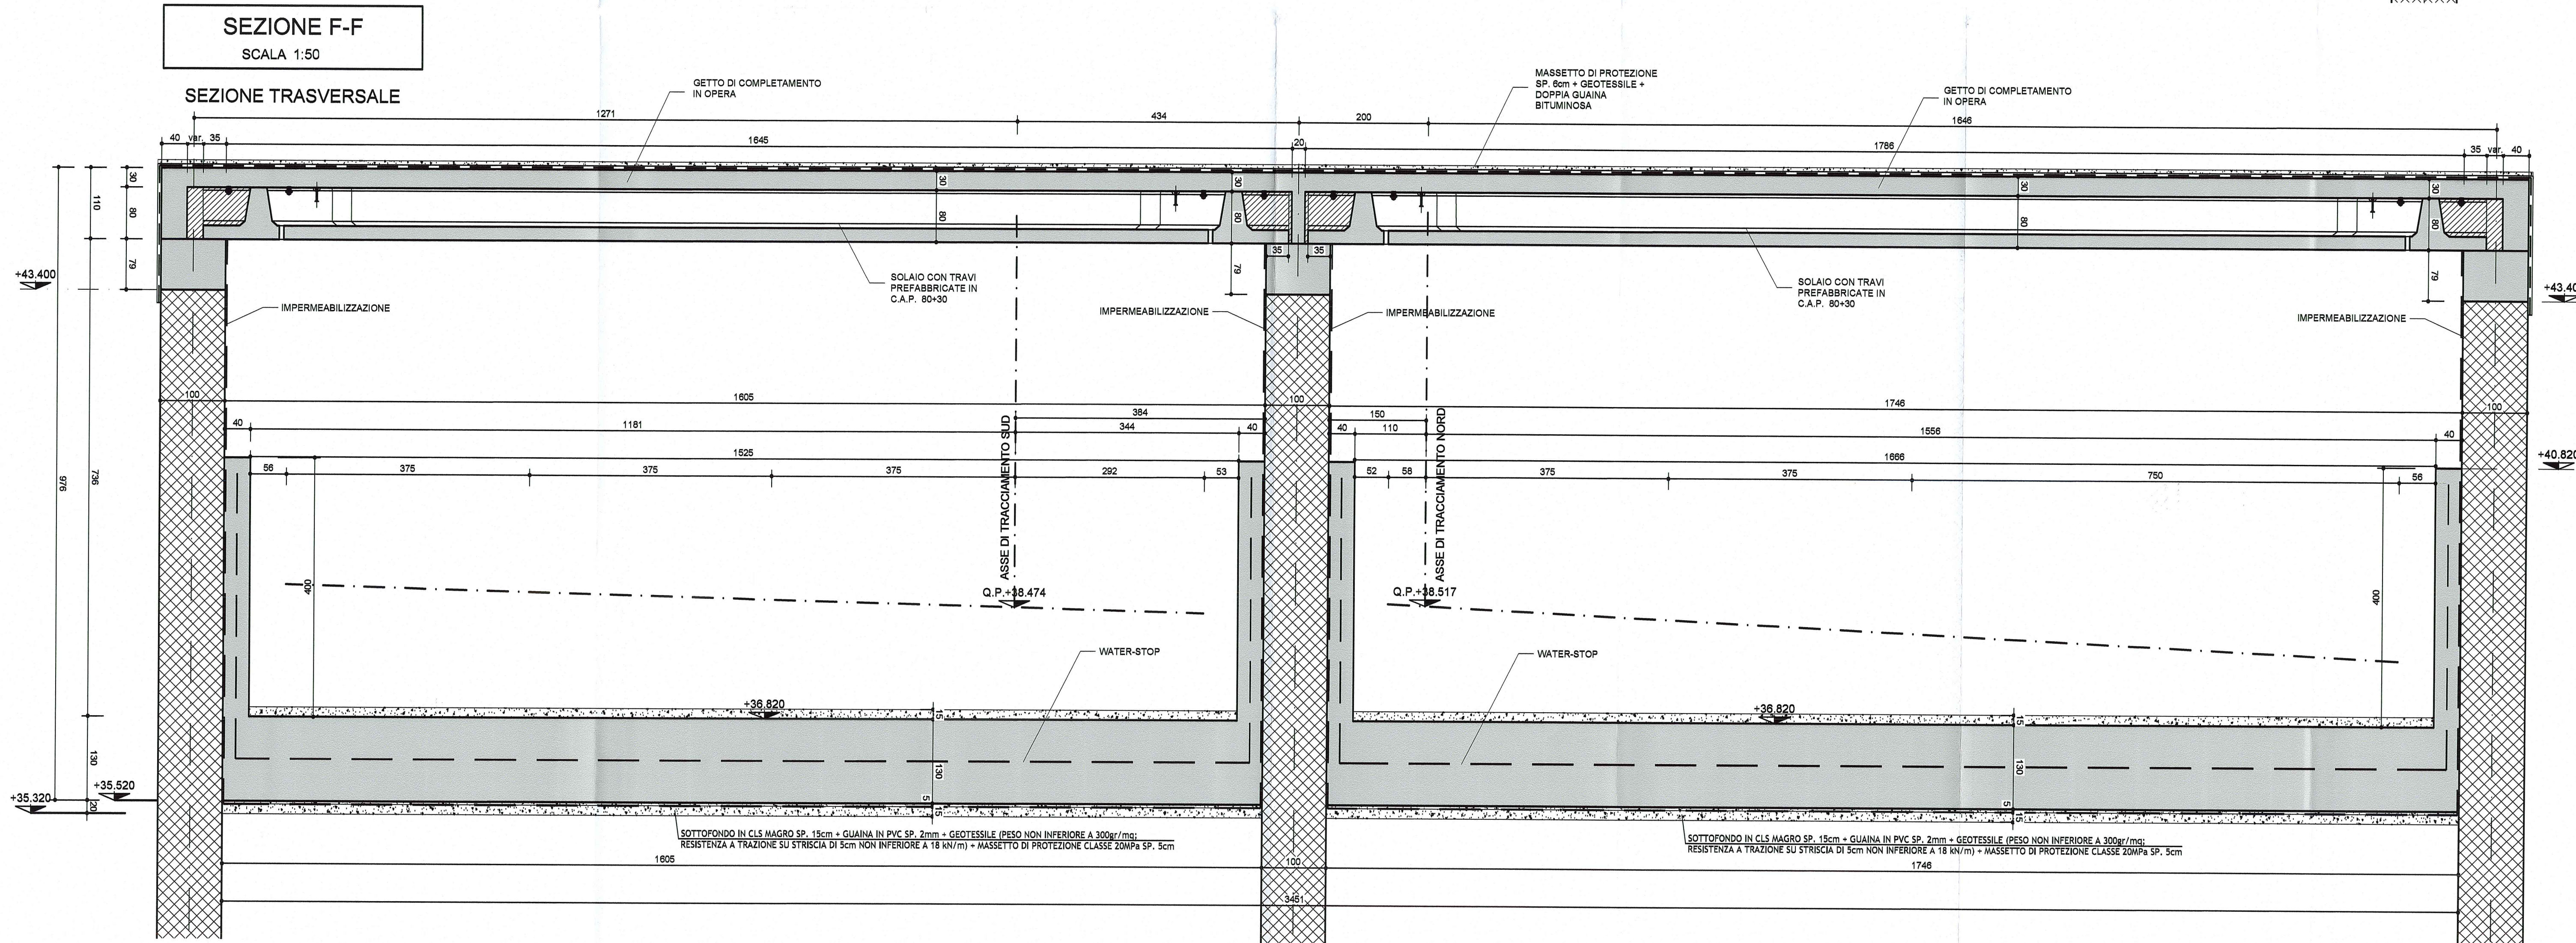

Comittente: **AUTOCAMIONALE DELLA CISA S.p.A.**  
Via Camboara 26/A - Frazione Ponte Taro - 43015 NOCETO (PR)

Impresa Esecutrice: **PIZZAROTTI**  
FONDATA NEL 1910

**AUTOSTRADA DELLA CISA A15**  
RACCORDO AUTOSTRADALE A15/A22  
CORRIDOIO PLURIMODALE TIRRENO-BRENNERO  
RACCORDO AUTOSTRADALE FRA L'AUTOSTRADA DELLA CISA-FONTEVIVO (PR)  
E L'AUTOSTRADA DEL BRENNERO-NOGAROLE ROCCA (VR). I LOTTO.  
C.U.P. G61B0400060008 | C.I.G. 307068161E

**PROGETTO ESECUTIVO**

AUTOCAMIONALE DELLA CISA S.p.A.  
Il Direttore TIRE: [Signature] | Il Responsabile del Procedimento: [Signature] | Il Progettista: [Signature]

IMPRESA PIZZAROTTI & C. S.p.A.  
Il Direttore Tecnico: [Signature] | Impresa Pizzarotti & C. S.p.A. | Il Geologo: NA  
Via S. Felice 10 - 01100 Viterbo (VT) | Dott. Ing. Luca Sodani

PROGETTAZIONE DI: **PIZZAROTTI** | Il Progettista: **GIOVANNA CASSANI**  
Dott. Ing. Giovanna Cassani | ORDINE INGEGNERI DI MILANO  
Ordine degli Ingegneri della Provincia di Milano n.20990

A.T.I.: **idresse** | **rock soul** | **VIA**  
MANDATARIA | MANIFATTURA | MANIFATTURA  
Ing. Giovanni Maria Cepparotti  
Ordine degli Ingegneri della Provincia di Viterbo n. 392

Consulenze specialistiche e cura di:  
NA | Progettista Responsabile Integrazione Progettazione Specialistiche:  
Impresa Pizzarotti & C. S.p.A. | Dott. Ing. Pietro Mazzoli  
Ing. Pietro Mazzoli | ISCRIZIONE IN PA. 821  
Ordine degli Ingegneri della Provincia di Viterbo n. 821

Titolo Elaborato: **Asse principale**  
**Galleria artificiale A1**  
**Struttura**  
Sezione tra diaframmi - Sezioni - Tav. 3/3 | Data Emissione Progetto: 18/03/2014  
Scala: 1:50

NUM. IDENTIFICATIVO	CODICE COMISSA	LOTTO	FASE	ENTE	AUT. DATA	NUM. OPERA	PARTE OPERA	TPO. DOC.	NUM. PROGR. DOC.	REVISIONE
	RAAA	1	E	R	AP	GA	01	S	SZ	015

Rev. 27/03/2014 | Data | RIEMMISSIONE PROGETTO ESECUTIVO | DESCRIZIONE REVISIONE | G. MONDINI | G. CASSANI | MAZZOLI  
Rev. | Data | Revisione | Controllo | Approvato