




PLANIMETRIA
SCALA 1:100
PIANTA ELEVAZIONE

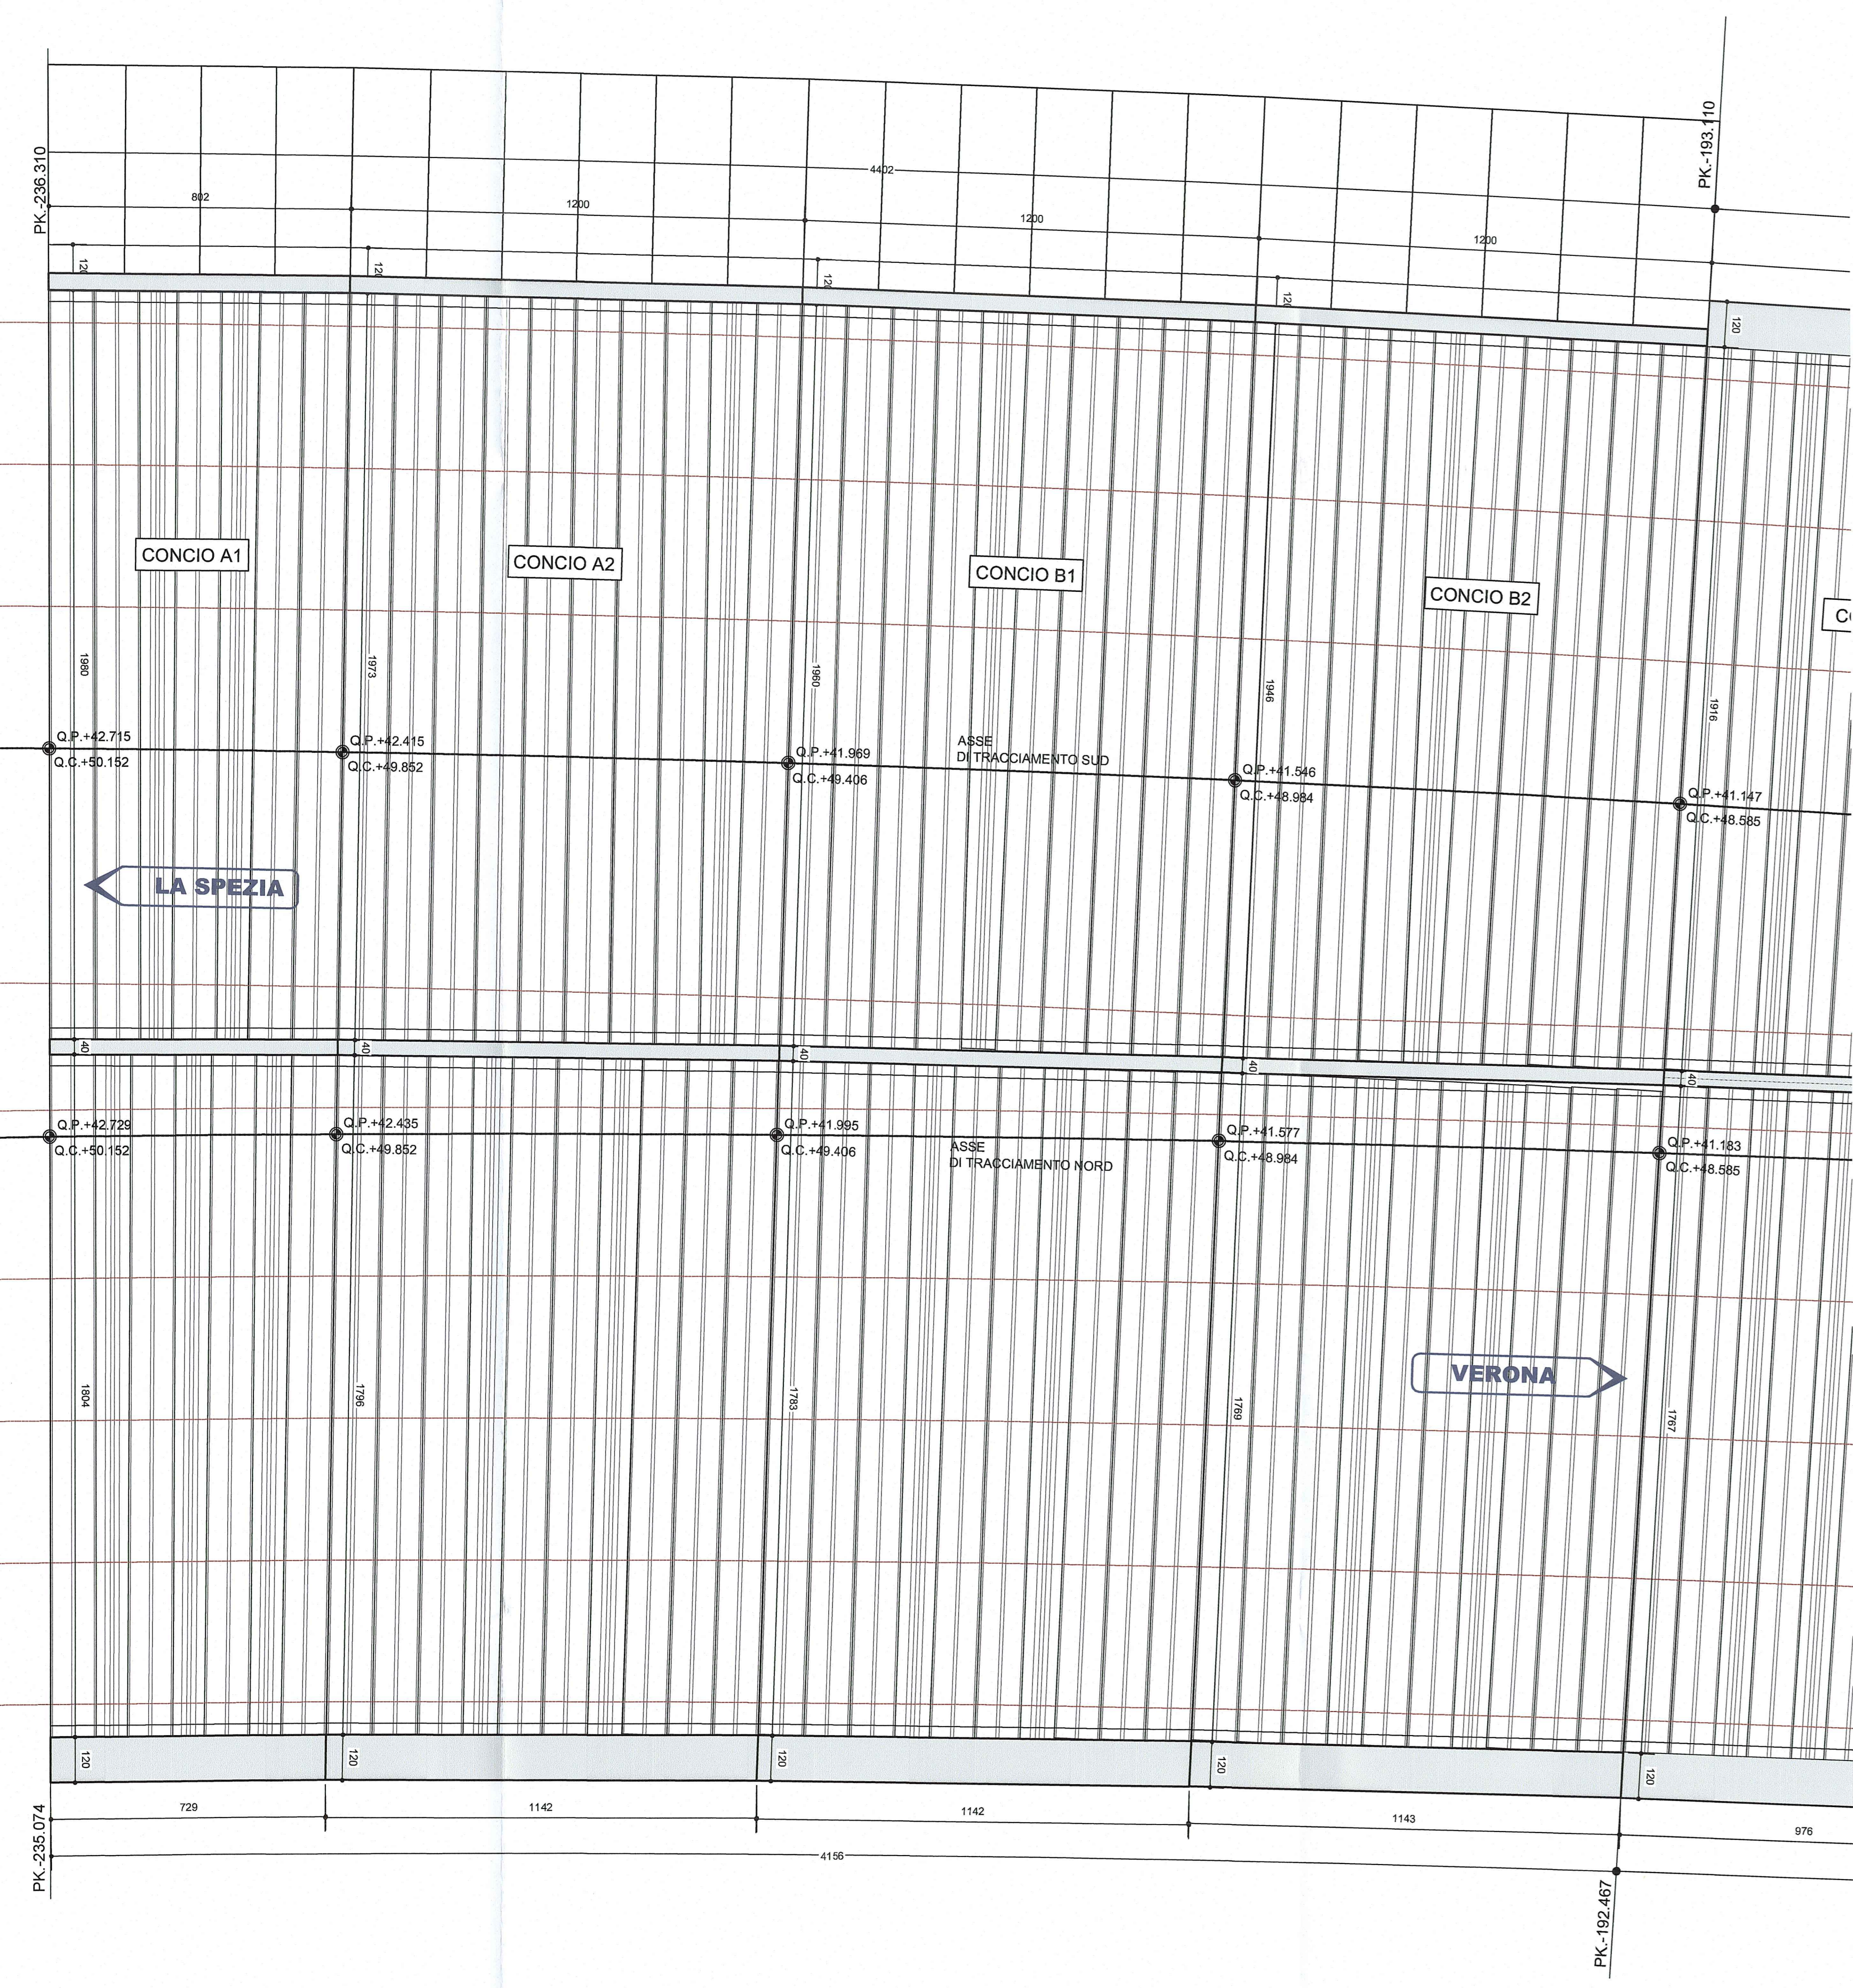

PLANIMETRIA
SCALA 1:50
PIANTA SOLETTA DI BASE

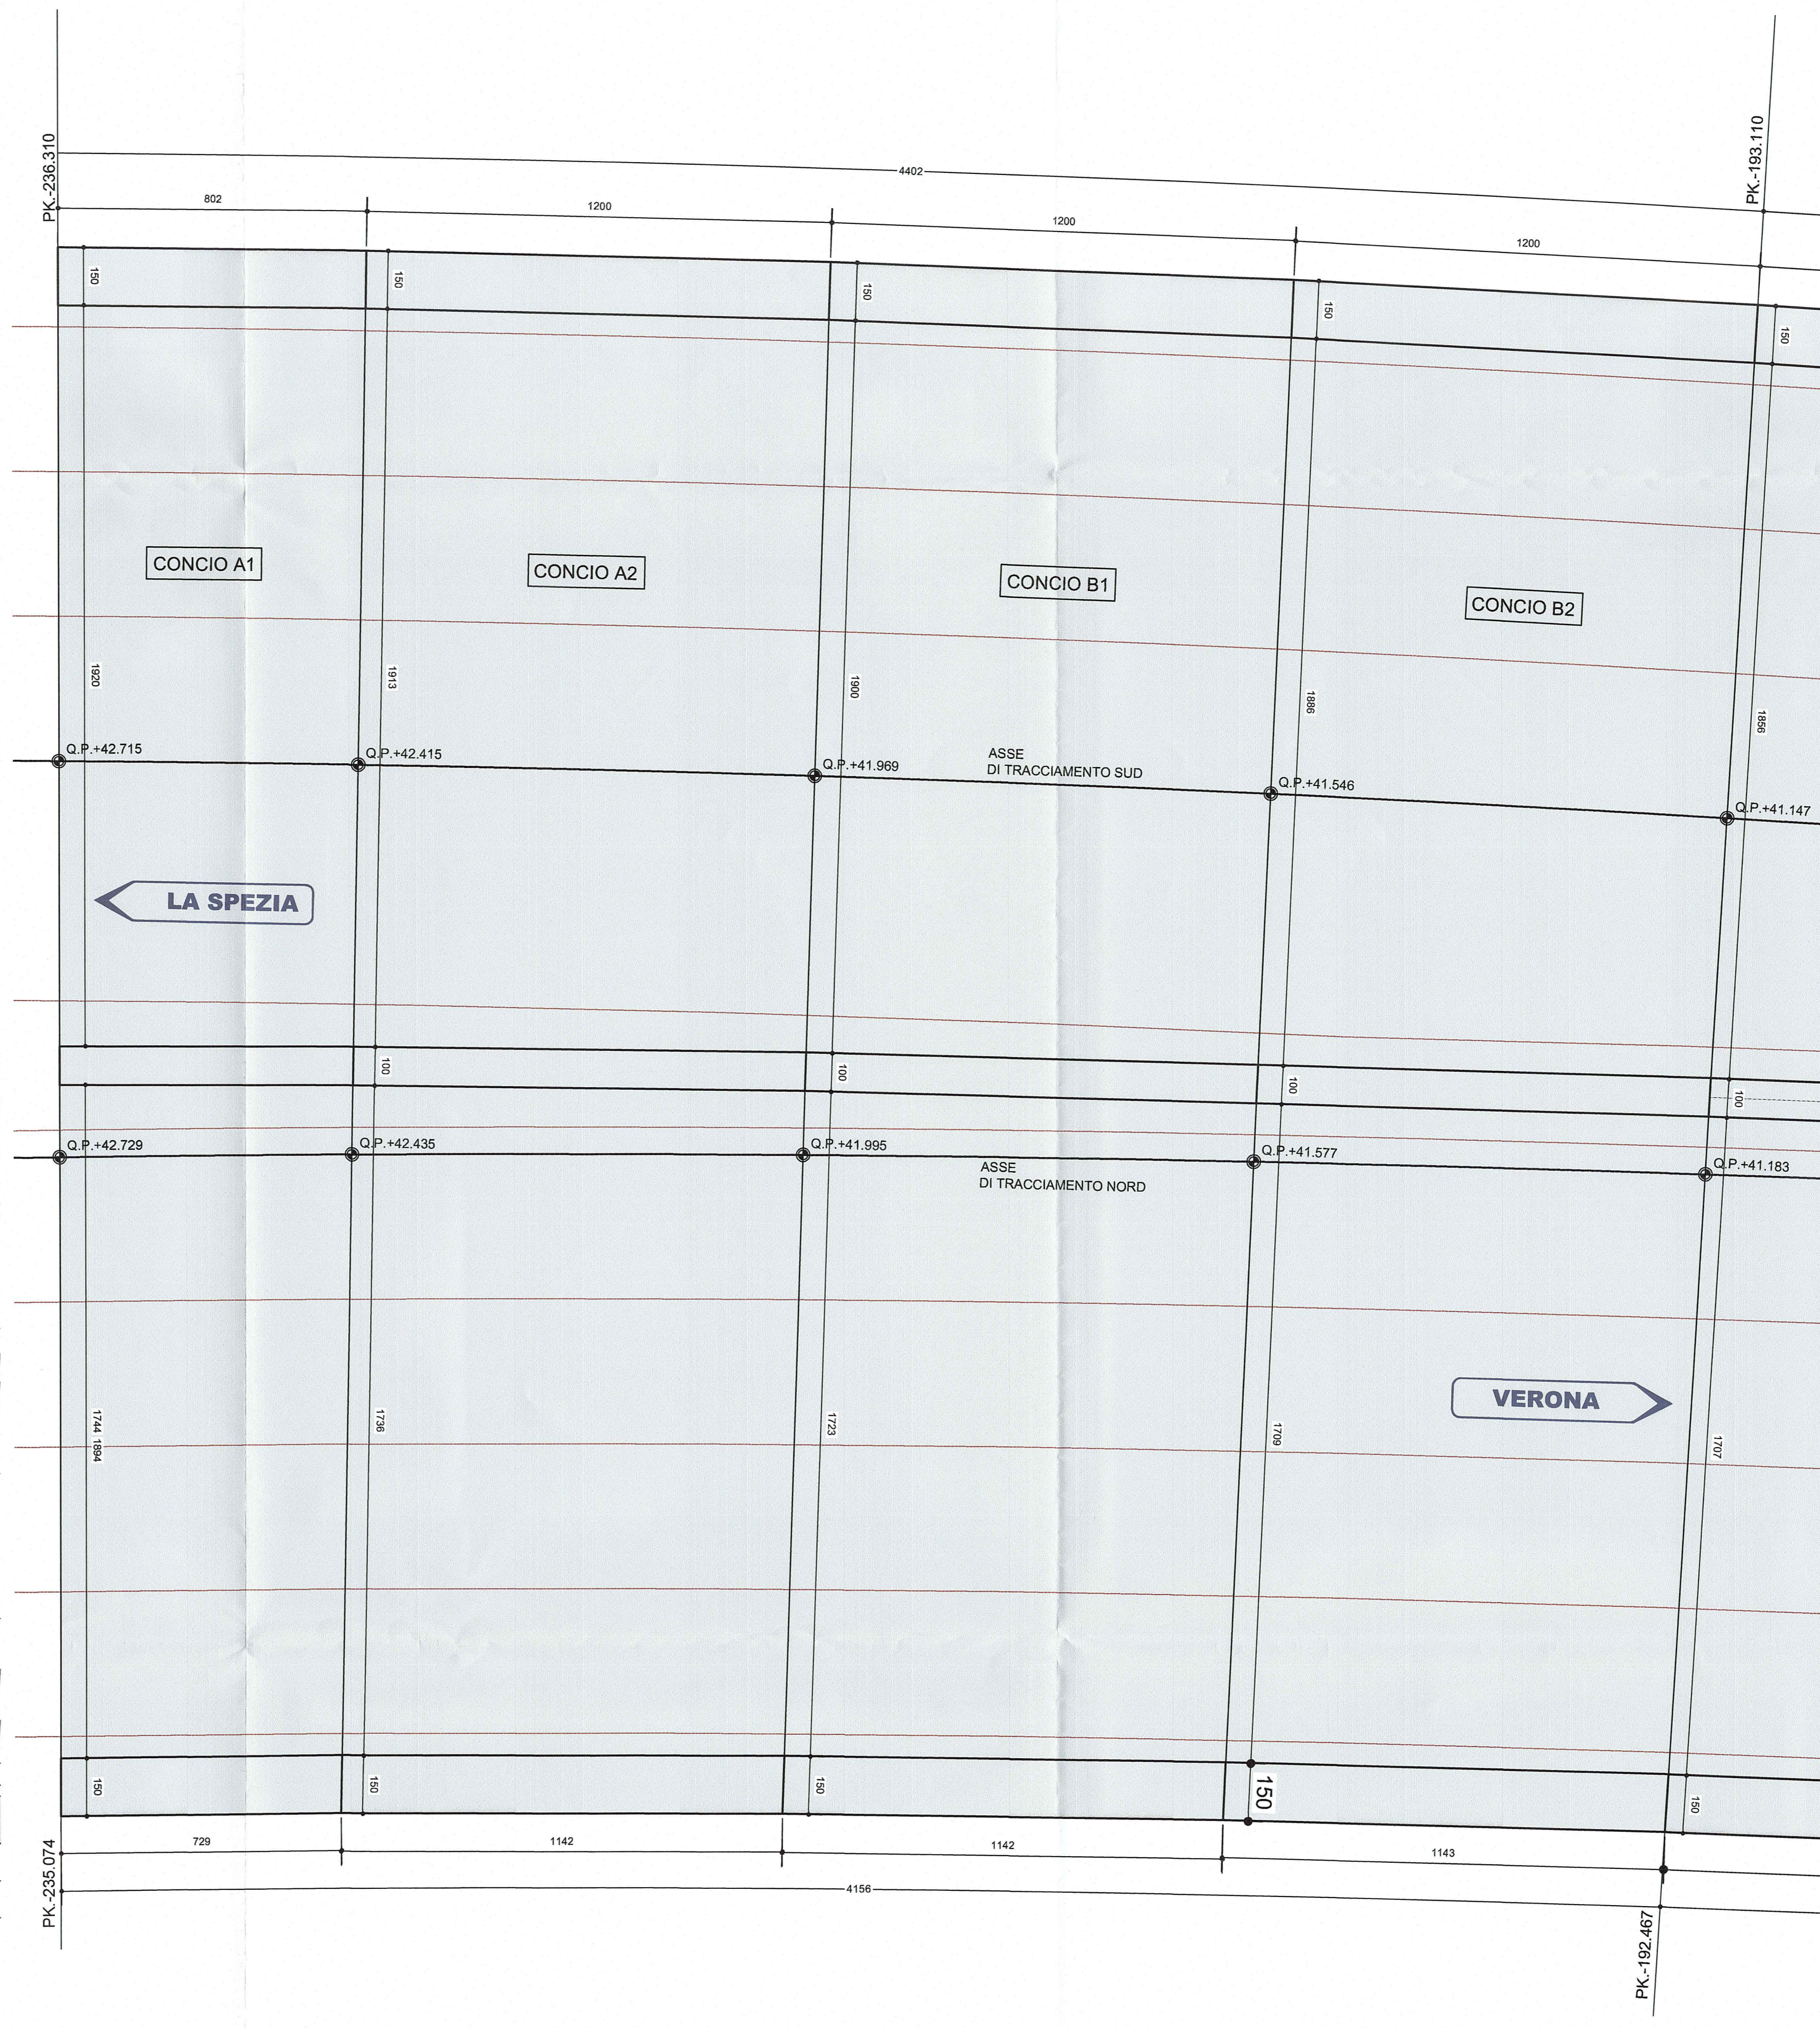

SCHEMA PLANIMETRICO
GENERALE

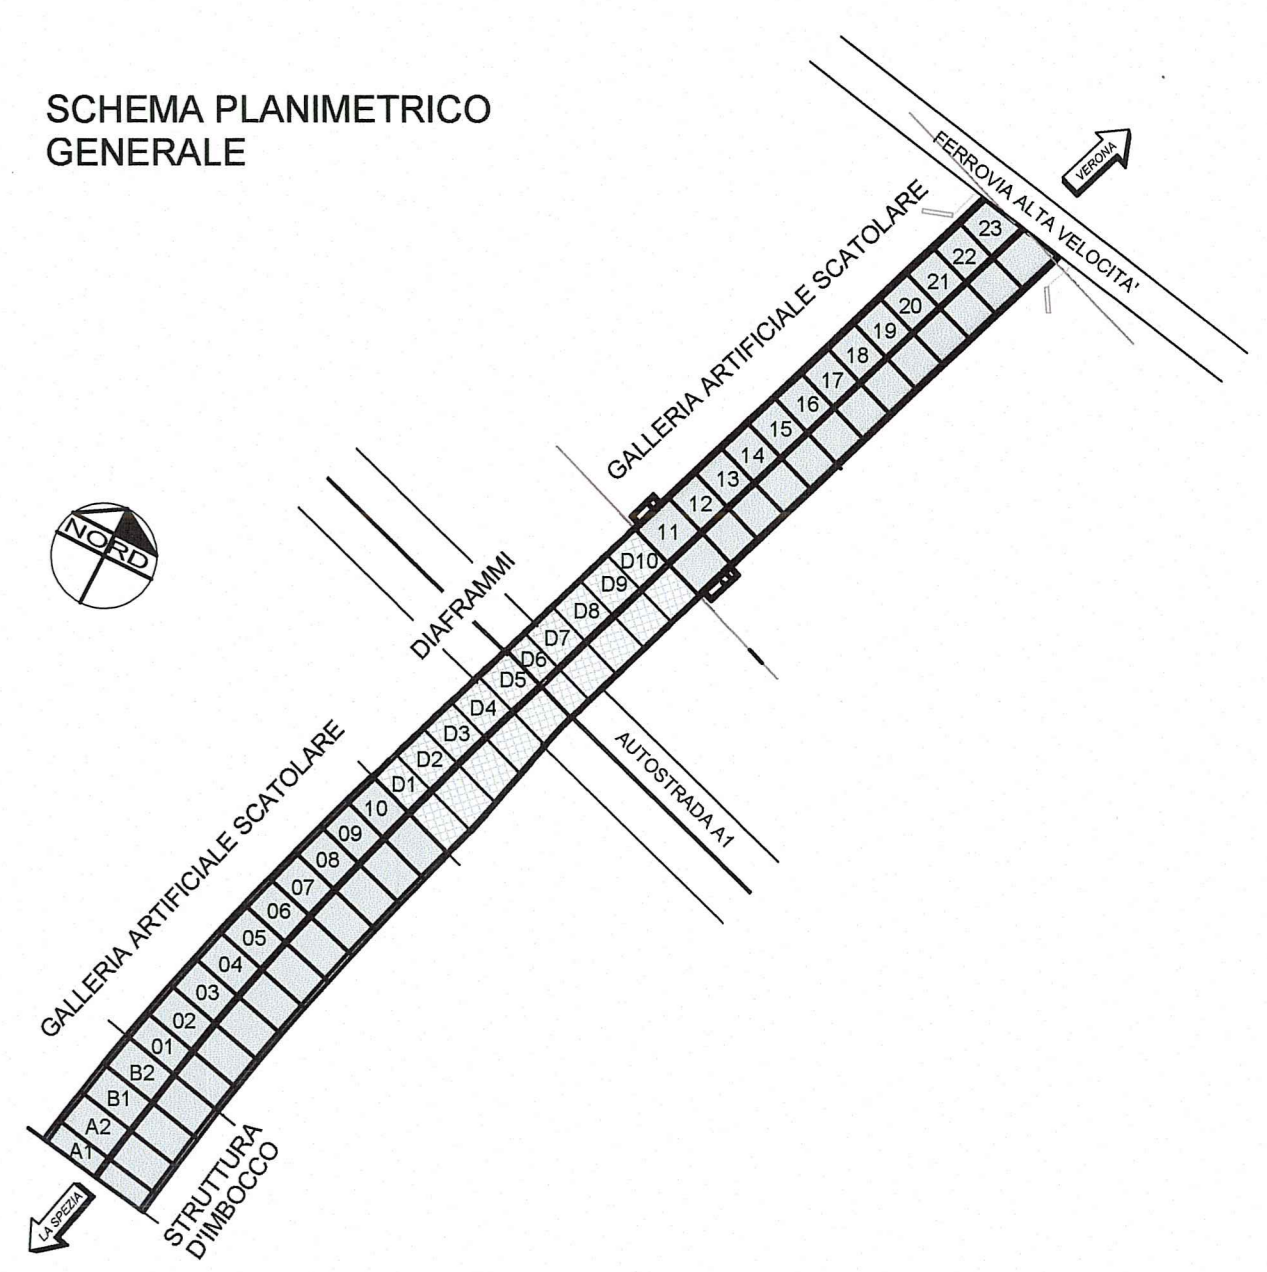

NOTA BENE

- PER I DETTAGLI DELL'IMPERMEABILIZZAZIONE VEDI ELABORATO SPECIFICO: RAAA1ERAPGA01SPC001
- PER LE CARATTERISTICHE DEI MATERIALI STRUTTURALI SI RIMANDA ALL'ELABORATO SPECIFICO: RAAA1ERAPGA01GSP001

Comittente: **AUTOCAMIONALE DELLA CISA S.p.A.**
Via Combara 26/A - Frazione Ponte Taro - 43015 NOCETO (PR)

Impresa Esecutrice: **PIZZAROTTI**
FONDATA NEL 1910

AUTOSTRADA DELLA CISA A15
RACCORDO AUTOSTRADALE A15/A22
CORRIDOIO PLURIMODALE TIRRENO-BRENNERO
RACCORDO AUTOSTRADALE FRA L'AUTOSTRADA DELLA CISA-FONTEVIVO (PR)
E L'AUTOSTRADA DEL BRENNERO-MOGAROLE ROCCA (VR), 1 LOTTO.
[C.U.P. G6180400060008] [C.I.G. 307068161E]

PROGETTO ESECUTIVO

Il Direttore TIRRE: *[Signature]* Il Responsabile del Procedimento: *[Signature]* Il Progettista: *[Signature]*

IMPRESA PIZZAROTTI & C. S.p.A.
Il Direttore Tecnico: **Dot. Ing. Luca Bondanelli** Il Geologo: NA

PROGETTAZIONE DI: **PIZZAROTTI** FONDATA NEL 1910
A.T.I. **idroesse** **rocksoil** **VIA**
Il Progettista: **GIOVANNA CASSANI**
Dott. Ing. Giovanna Cassani, **INGEGNERI ASSOCIATI DI MILANO**
Ordine degli Ingegneri della Provincia di Milano n. 2000
Coordinatore per la Sicurezza in fase di Progettazione:
Ing. Giovanni Maria Cepparotti
Ordine degli Ingegneri della Provincia di Viterbo n. 392

Consulenza specialistica a cura di:
NA Progettista Responsabile Integrazione Progettazione Specialistiche:
Impresa Pizzarotti & C. S.p.A. **ING. PIETRO MAZZOLI**
Ing. Pietro Mazzoli **INGEGNERI ASSOCIATI DI MILANO**
Ordine degli Ingegneri della Provincia di Viterbo n. 392

Titolo Elaborato: **Asse principale Galleria artificiale A1**
Struttura - Strutture di imbocco
Conci A e B - Pianta spiccato elevazione ed impalcato Data Emisione Progetto: **18/03/2014**
Scala: **1:100**

Identif. Elaborato:	Stato:	Descrizione:	Aut.:	Data:	Rev.:	Descrizione Revisione:	Aut.:	Data:	Rev.:	Descrizione Revisione:
001	01	RAAA	ET	18/03/2014	1	REVISIONE PROGETTO ESECUTIVO	G. MONETTI	18/03/2014	1	REVISIONE PROGETTO ESECUTIVO