


SEZIONE A-A  
SCALA 1:50

CONCIO A1  
PIANTA ELEVAZIONE A QUOTA +49.000

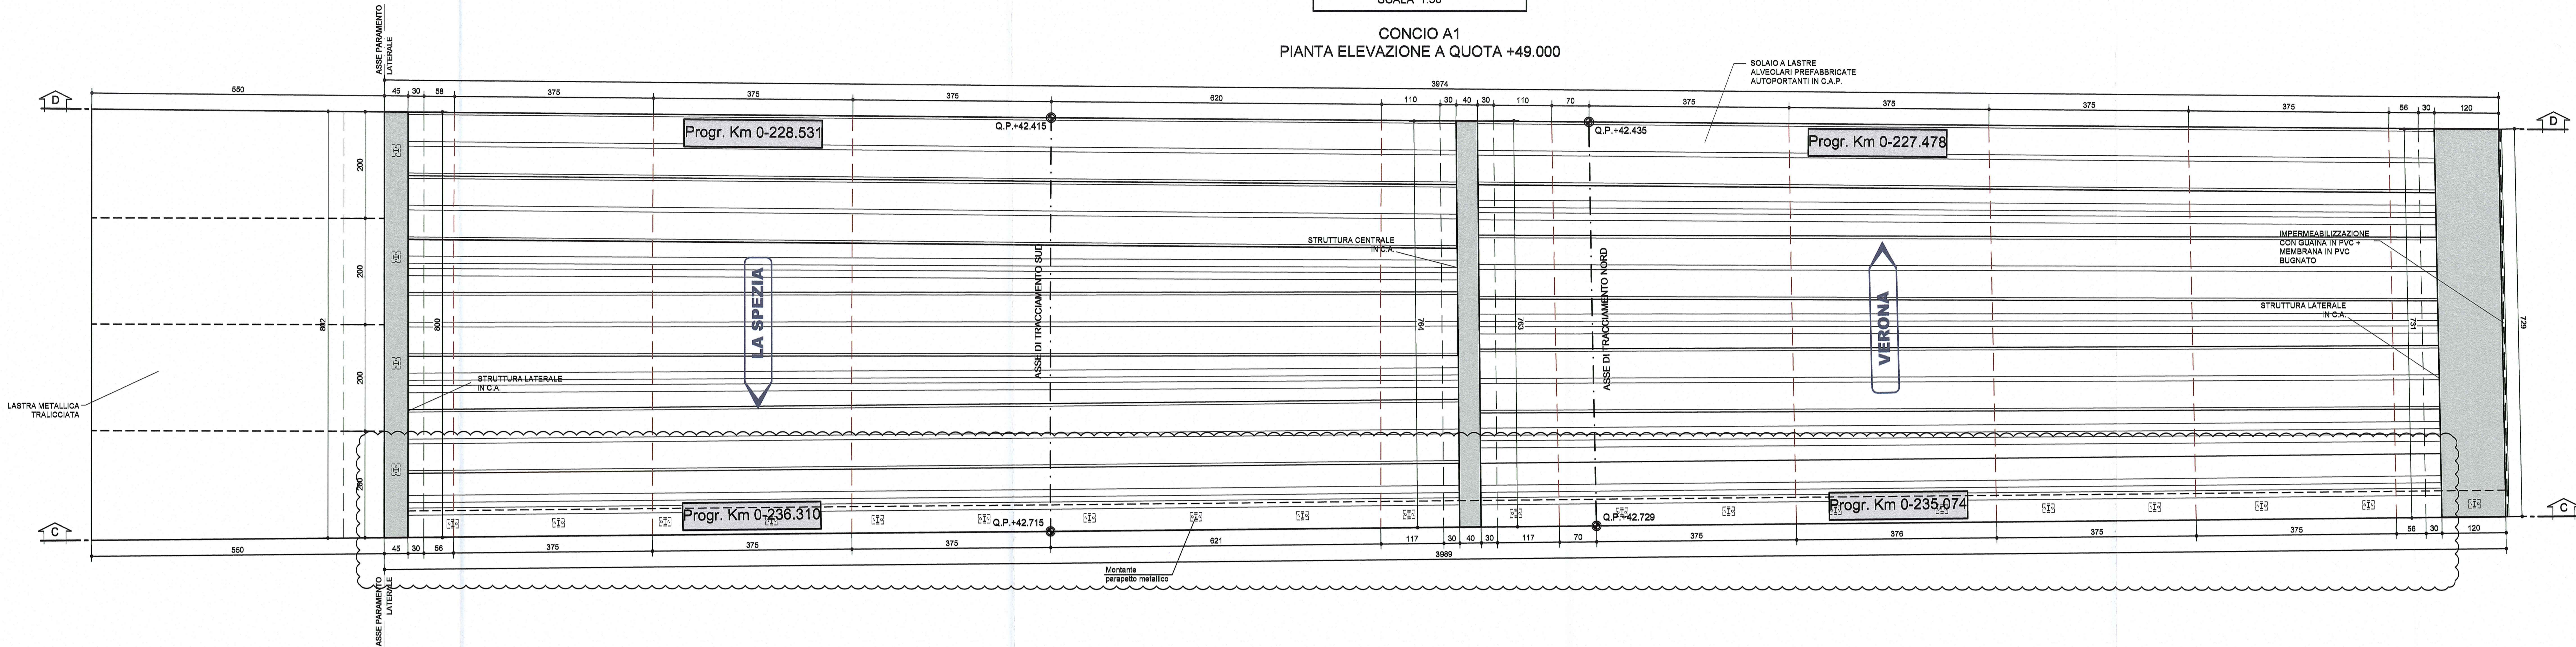


NOTA BENE

- PER I DETTAGLI DELL'IMPERMEABILIZZAZIONE VEDI ELABORATO SPECIFICO: RAAA1ERAPGA01SPC004
- PER LE CARATTERISTICHE DEI MATERIALI STRUTTURALI SI RIMANDA ALL'ELABORATO SPECIFICO: RAAA1ERAPGA01GSP001
- PER I DETTAGLI RELATIVI ALLA CARPENTERIA METALLICA DEL TRALICCIO SI VEDANO GLI ELABORATI: RAAA1ERAPGA01SCA100, RAAA1ERAPGA01SCA101, RAAA1ERAPGA01SCA102, RAAA1ERAPGA01SCA114, RAAA1ERAPGA01SCA118, RAAA1ERAPGA01SCA119

DESCRIZIONE DELLA MODIFICA  
MODIFICATO PENSILINA, TIRAFONDI E ULTIMA TRAVE PREFABBRICATA

SEZIONE B-B  
SCALA 1:50

CONCIO A1  
PIANTA A QUOTA +45.500

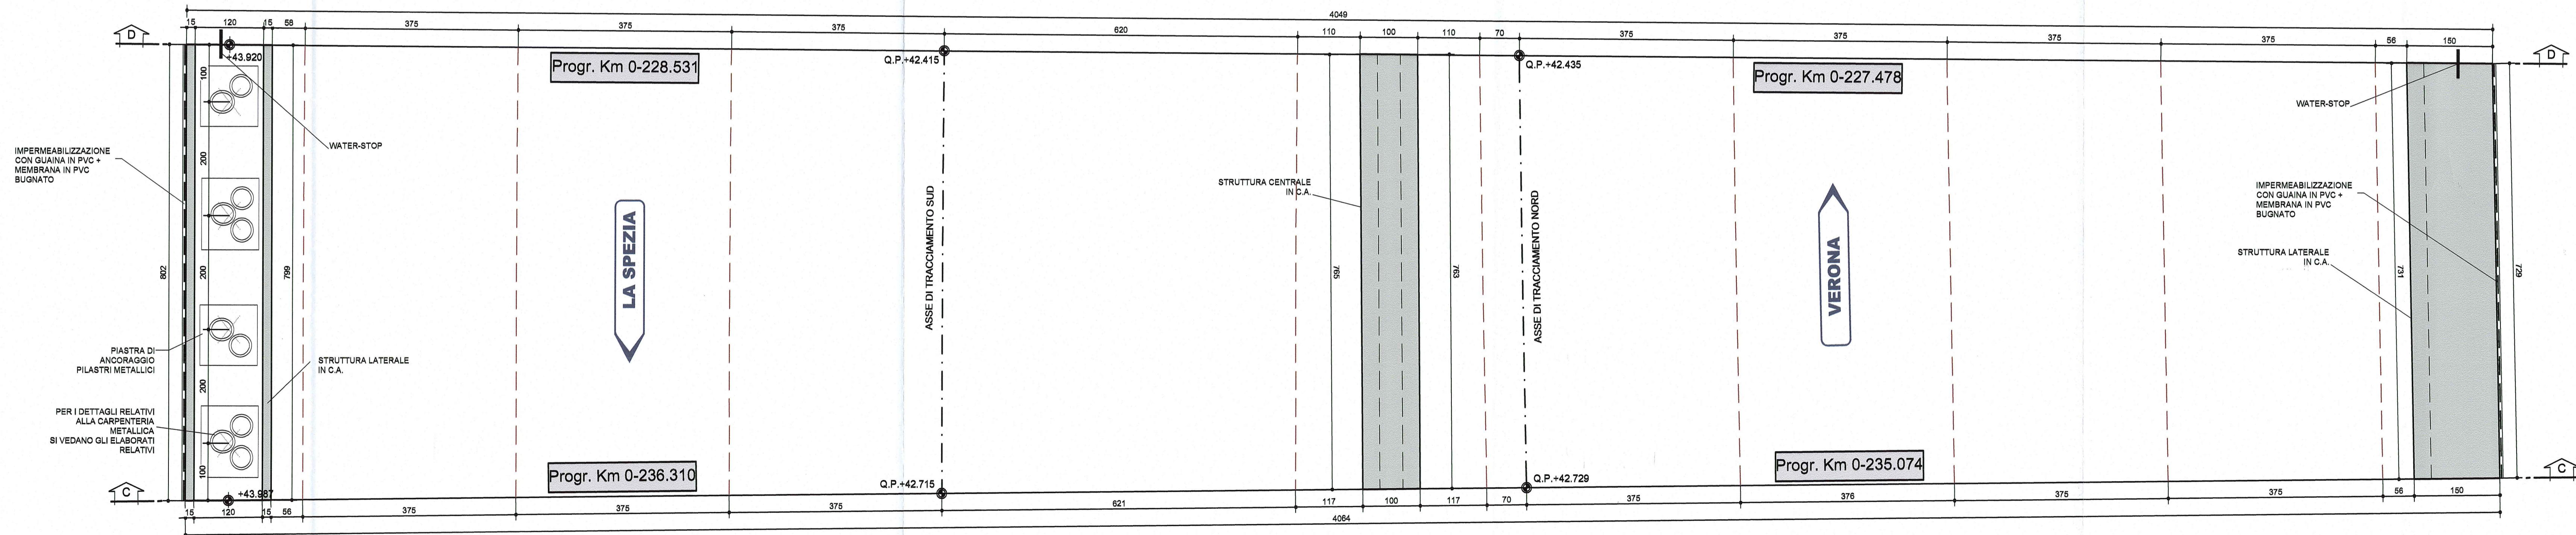

Comittente: **AUTOCAMIONALE DELLA CISA S.p.A.**  
Via Combaora 26/A - Frazione Ponte Taro - 43015 NOCETO (PR)

Impresa Esecutrice: **PIZZAROTTI**  
FONDATA NEL 1910

AUTOSTRADA DELLA CISA A15  
RACCORDO AUTOSTRADALE A15/A22  
CORRIDOIO PLURIMODALE TIRRENO-BRENNERO  
RACCORDO AUTOSTRADALE FRA L'AUTOSTRADA DELLA CISA-FONTEVIVO (PR)  
E L'AUTOSTRADA DEL BRENNERO-NOGAROLE ROCCA (VR). I LOTTO.  
C.U.P. G61B04000060008 C.I.G. 307068161E

**PROGETTO ESECUTIVO**

AUTOCAMIONALE DELLA CISA S.p.A.  
Il Direttore TIRE: *[Signature]* Il Responsabile del Procedimento: *[Signature]* Il Presidente: *[Signature]*

IMPRESA PIZZAROTTI & C. S.p.A.  
Il Direttore Tecnico: *Dot. Ing. Luca Bondinelli* Il Geologo: NA

PROGETTAZIONE DI:  
Il Progettista: **PIZZAROTTI**  
Dot. Ing. Giovanna Cassani **GIOVANNA CASSANI**  
ORDINE INGEGNERI DI MILANO  
Ordine degli Ingegneri della Provincia di Milano n. 2007  
Coordinatore per la Sicurezza in fase di Progettazione: *[Signature]*

A.T.I.: **idroesse engineering** **ROCK SOIL S.p.A.** **VIA**  
Ing. Giovanni Maria Cepparotti  
Ordine degli Ingegneri della Provincia di Viterbo n. 392

Consulenza specialistica a cura di:  
Progettista Responsabile Integrazione Progettazione Strutturale:  
Impresa Pizzarotti & C. S.p.A. **PIZZAROTTI**  
Ing. Pietro Mazzoli **PIETRO MAZZOLI**  
Ordine degli Ingegneri della Provincia di Parma n. 821

Titolo Elaborato: **Asse principale Galleria artificiale A1 Struttura Strutture di imbocco - Concio A1 - Carpenteria Planimetrie** Data Emisione Progetto: 18/03/2014  
Scala: 1:50

Identif. Elaborato:	NUM. IDENTIFICAZIONE	CODICE COMANDA	LOTTO	FASE	ENTE	AMBITO	CAL. OPERA	NUM. OPERA	PARTE OPERA	TIPO DOC.	NUM. PROC.	DOC.	REVISIONE
		RAAA	1	E	R	AP	GA	01	S	CA	094	B	

Rev.	DATA	DESCRIZIONE REVISIONE	PROGETTISTA	SCORRIANO	APPROVATO
B	12/12/2014	ISTRUTTORIA A15	G. MONDIN	G. CASSANI	MAZZOLI
A	27/09/2014	REMISSIONE PROGETTO ESECUTIVO	G. MONDIN	G. CASSANI	MAZZOLI