


SEZIONE C-C  
SCALA 1:50  
CONCIO B1  
SEZIONE TRASVERSALE

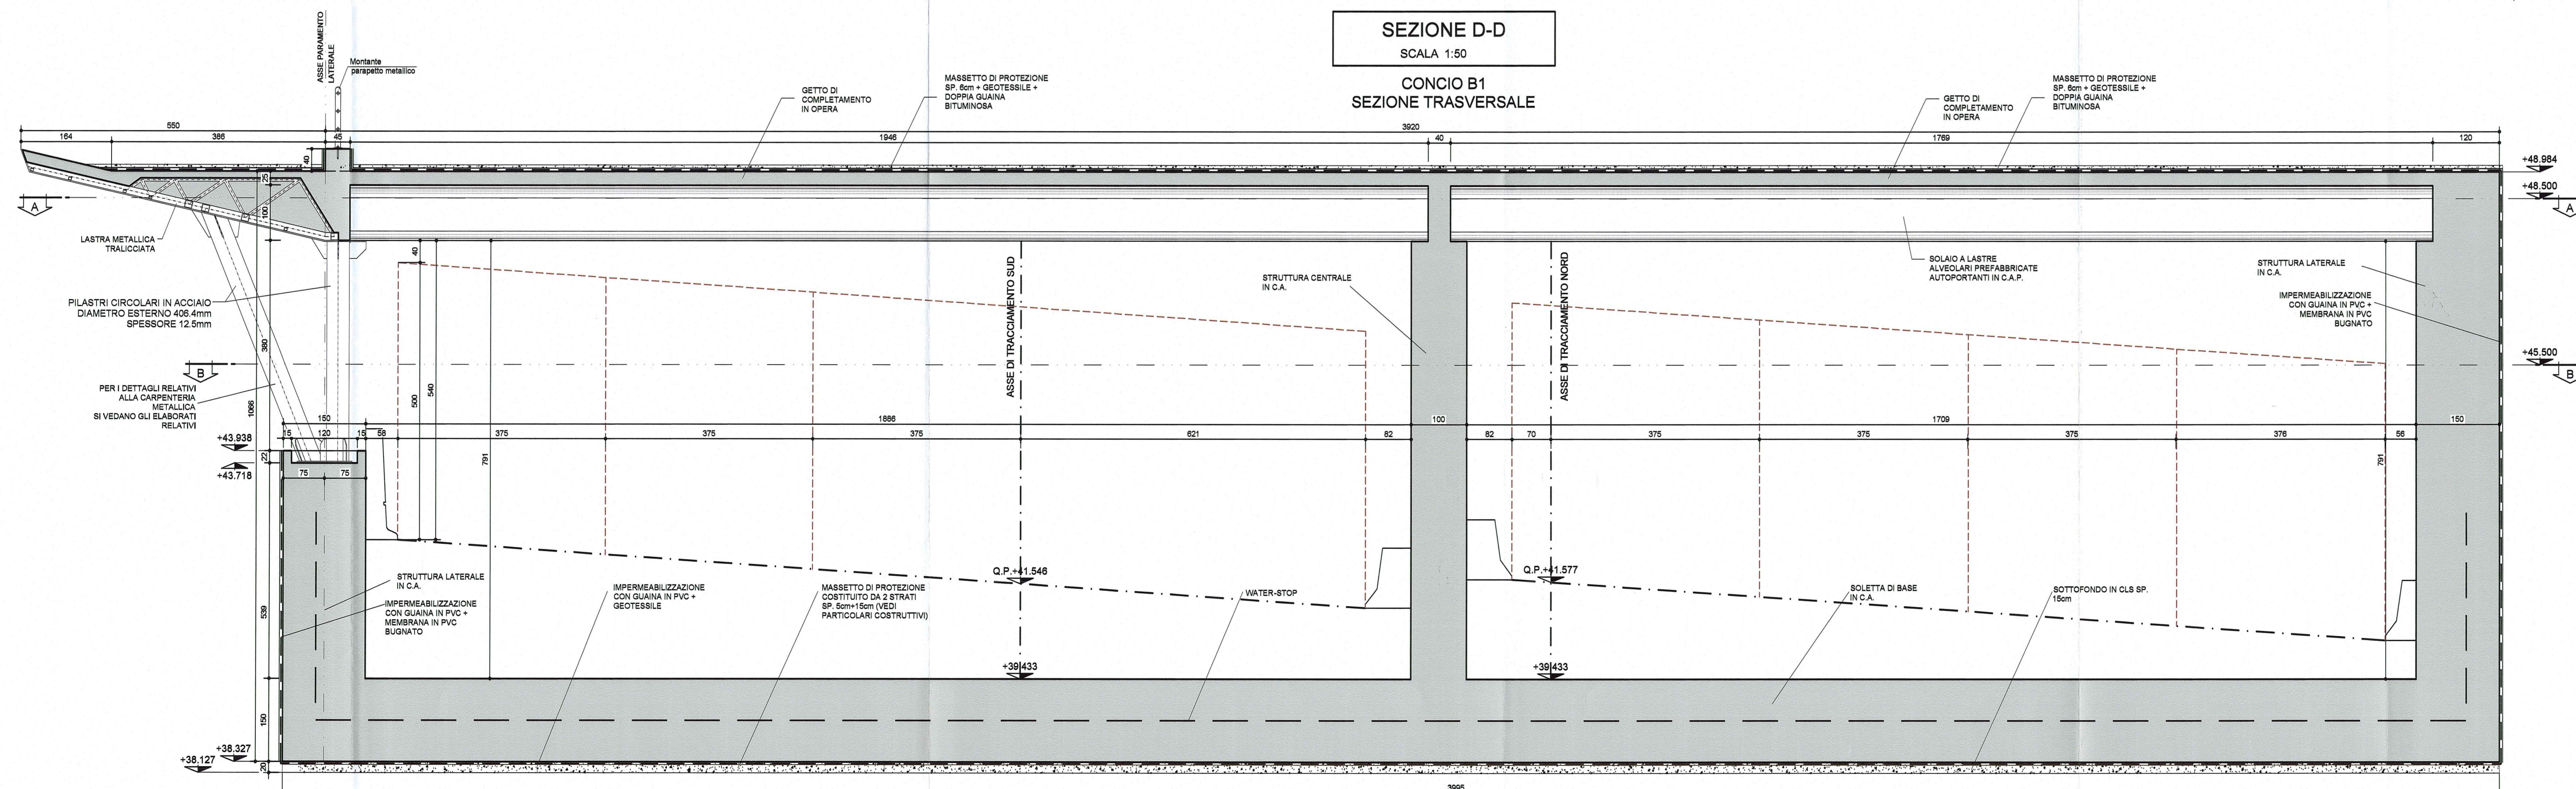

SEZIONE D-D  
SCALA 1:50  
CONCIO B1  
SEZIONE TRASVERSALE

NOTA BENE

- PER I DETTAGLI DELL'IMPERMEABILIZZAZIONE VEDI ELABORATO SPECIFICO: RAAA1ERAPGA01SPC004
- PER LE CARATTERISTICHE DEI MATERIALI STRUTTURALI SI RIMANDA ALL'ELABORATO SPECIFICO: RAAA1ERAPGA01GSP001
- PER I DETTAGLI RELATIVI ALLA CARPENTERIA METALLICA DEL TRALICCIO SI VEDANO GLI ELABORATI: RAAA1ERAPGA01SCA100, RAAA1ERAPGA01SCA101, RAAA1ERAPGA01SCA102, RAAA1ERAPGA01SCA114, RAAA1ERAPGA01SCA118, RAAA1ERAPGA01SCA119

Comittente: **AUTOCAMIONALE DELLA CISA S.p.A.**  
Via Combaro 26/A - Frazione Ponte Taro - 43015 NOCETO (PR)

Impresa Esecutrice: **PIZZAROTTI** FONDATA NEL 1910

**AUTOSTRADA DELLA CISA A15 RACCORDO AUTOSTRADALE A15/A22 CORRIDOIO PLURIMODALE TIRRENO-BRENNERO RACCORDO AUTOSTRADALE FRA L'AUTOSTRADA DELLA CISA-FONTEVIVO (PR) E L'AUTOSTRADA DEL BRENNERO-NOGAROLE ROCCA (VR), 1 LOTTO.**  
C.U.P. G61B04000060008 C.I.G. 307068161E

**PROGETTO ESECUTIVO**

Il Direttore TIRE: [Signature] Il Responsabile per il Procedimento: [Signature] Il Presidente: [Signature]

IMPRESA PIZZAROTTI & C. S.p.A. Il Direttore Tecnico: **PIZZAROTTI & C. S.p.A.** Il Responsabile di Progetto: **Dot. Ing. Luca Borrianielli**

Il Geologo: NA

PROGETTAZIONE DI: **PIZZAROTTI** FONDATA NEL 1910

Il Progettista: **GIOVANNA CASSANI** ORDINE INGEGNERI DI MILANO

A.T.I.: **idrosesse engineering** **ROCKSOUL S.p.A.** **VIA**

Ing. Giovanni Maria Cepparotti

Consulenza specialistica a cura di: NA

Progettista Responsabile Integrazione Prestazioni Specialistiche: **Ing. Pietro Mazzoli** Ordine degli Ingegneri della Provincia di Viterbo n. 2286

Titolo Elaborato: **Asse principale Galleria artificiale A1 Struttura Strutture di imbocco - Concio B1 - Carpenteria Sezioni**

18/03/2014  
Scala: 1:50

IDENF. ELABORATO	N. ORD. IDENTIFICATIVO	CODICE COMANDA	LOTTO	FASE	DATE	AMBITO	CAT. OPERA	N. ORD. OPERA	PARTE OPERA	TIPO DOC.	N. ORD. PROZ.	DOC. PROZ.	ROBORA
		RAAA	1	E	R	AP	GA	01	S	CA	09B	A	

Rev. 27/03/2014 NEMISSIONE PROGETTO ESECUTIVO G. MENONIN G. CASSANI MAZZOLI  
Data Descrizioe Revisione Realizzo Controllo Approvato