


DOCUMENTI DI RIFERIMENTO	N.

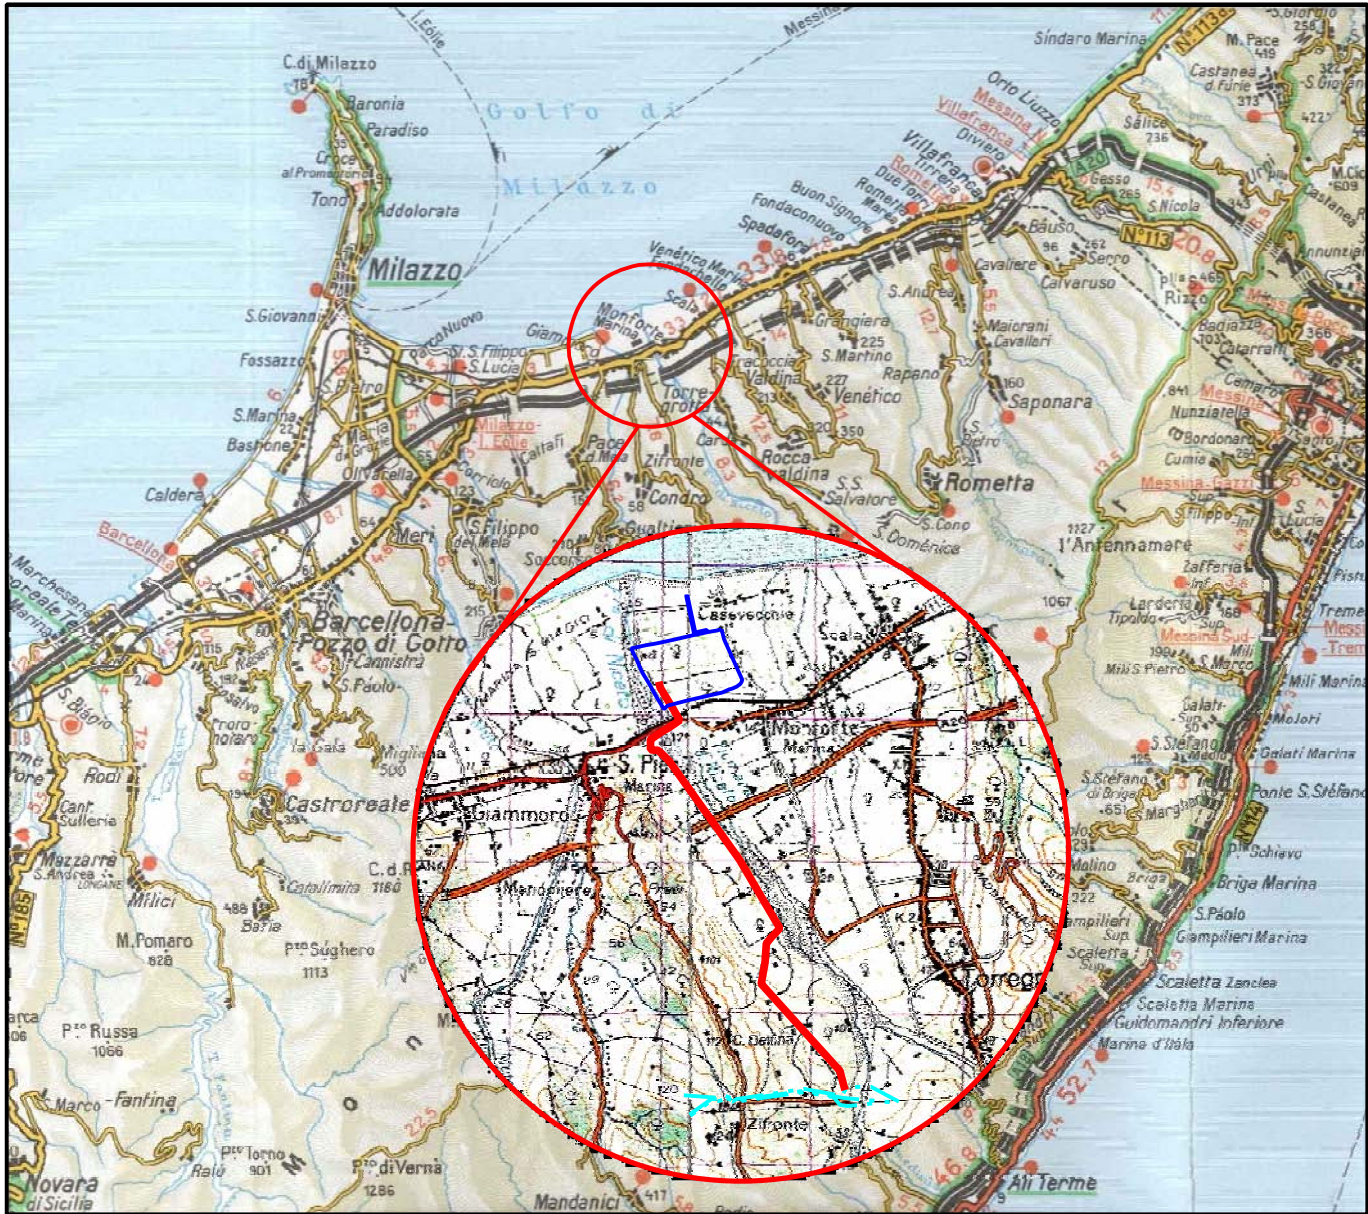

COROGRAFIA Scala 1:200.000

0	SETT./2007	EMISSIONE	GUIDOTTI	CASATI	RICCI
Rev.	DATA	DESCRIZIONE	ELABORATO	VERIFICATO	APPROVATO
		PROGETTISTA			COMMESSA 668015
INIZIATIVA SEALINE TIRRENICA TRATTO SAN PIER NICETO-MONFORTE SAN GIORGIO DN 1200 (48") P 75 bar			UNITA' 00		
			DISEGNO LB-D-83213		
CARTA DELLA PERICOLOSITA' IDRAULICA PER FENOMENI DI ESONDAZIONE			REVISIONE 0		
			FG. 1 DI 3		
			SCALA 1:10.000		

Il presente disegno e' di proprieta' aziendale - La societa' tutelera' i propri diritti a termine di legge.

PLANIMETRIA

LEGENDA MECCANICA

CONDOTTA IN PROGETTO

CONDOTTA ESISTENTE

LEGENDA OPERE ACCESSORIE

Pista provvisoria di passaggio


INFRASTRUTTURE PROVVISORIE

LEGENDA

valori della pericolosità idraulica

P1 pericolosità bassa

COMUNI	DATI DI PROGETTO	
PROVINCIE		
PROGRESSIVE CHILOMETRICHE		
LIMITI DI TRONCO		
PUNTI IMPIANTISTICI		
PISTE PROVVISORIE ADEGUAMENTI STRADE DI ACCESSO		
DEPOSITI TEMPORANEI D1 PIAZZOLE STOCCAGGIO TUBAZIONI C1		
ALLARGAMENTO FASCIA DI LAVORO		
OPERE CIVILI Trasversali Longitudinali		
Proprietario Snam Rete Gas Progettista Snamprogetti	INIZIATIVA SEALINE TIRRENICA TRATTO SAN PIER NICETO-MONFORTE SAN GIORGIO	DISEGNO LB-D-83213 Foglio 2 di 3 REVISIONE 0 COMMESSA 668015 SCALA 1:10.000
CARTA DELLA PERICOLOSITA' IDRAULICA PER FENOMENI DI ESONDAZIONE		

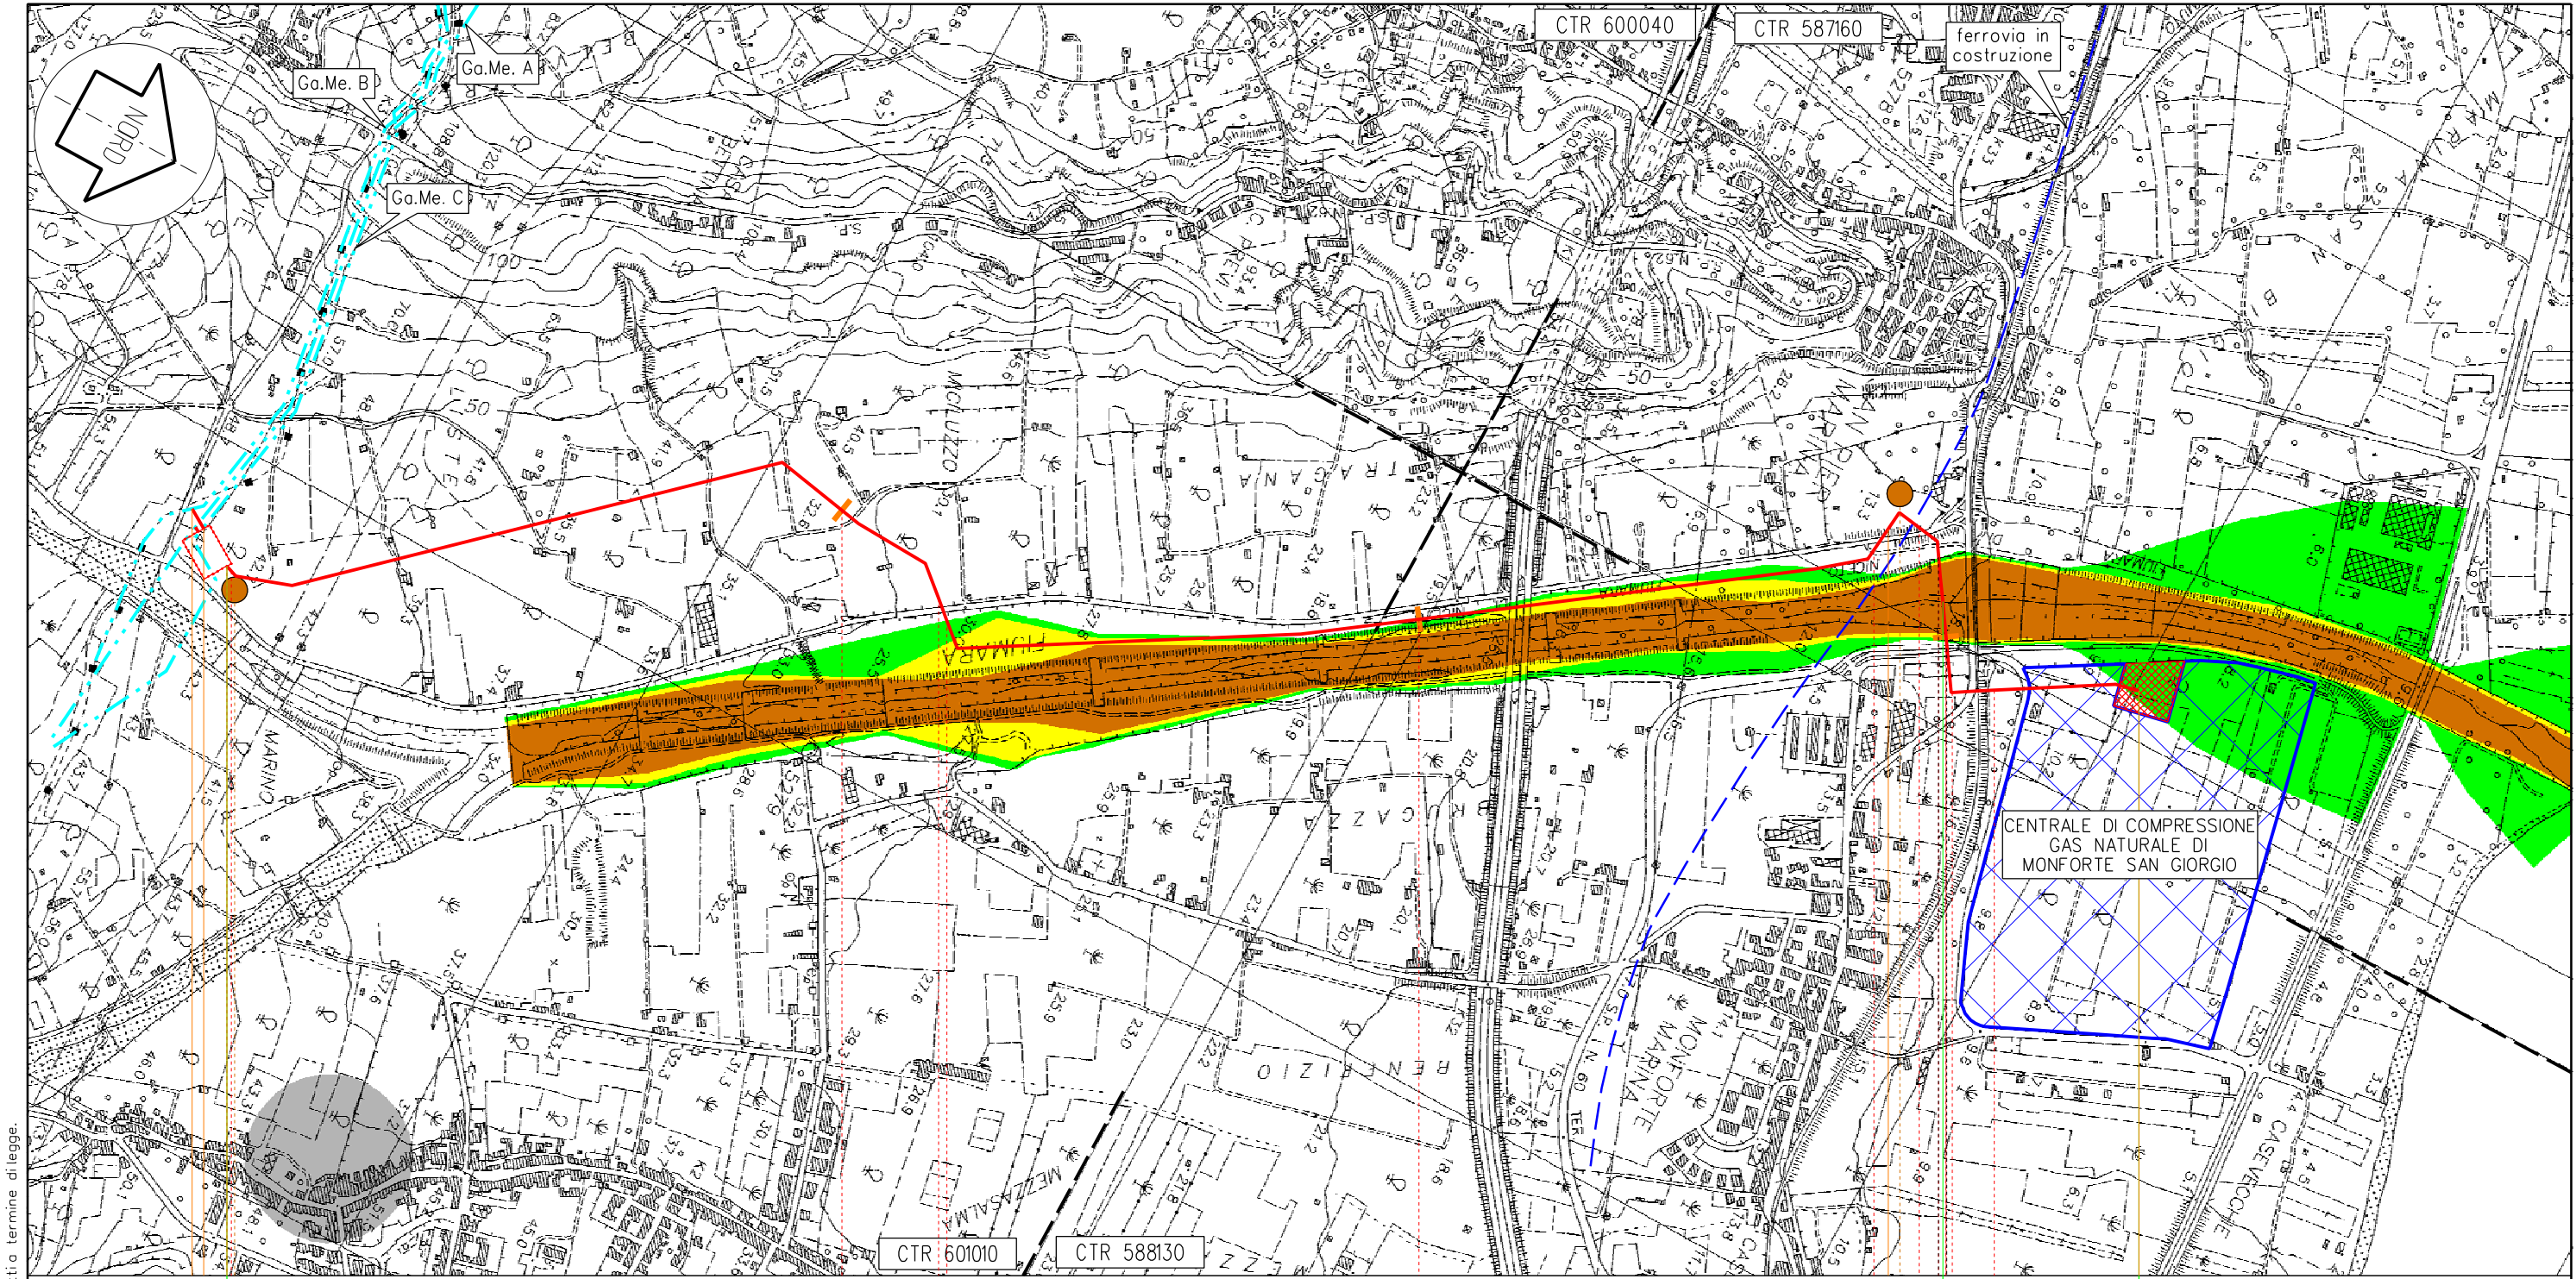

Il presente disegno e' di proprieta' aziendale - La societa' tutelera' i propri diritti a termine di legge.

SAN PIER NICETO		MONFORTE SAN GIORGIO	
ME			
km 0,000		km 3,375	
n.2 LINEE DN 1200 (48")		PIL n.2 km 2,750	
PIDI n.1 km 0,000		PIDI n.3 km 3,375	
C1		C2	
1		2	
Proprietario Snam Rete Gas Progettista Snamprogetti		INIZIATIVA SEALINE TIRRENICA TRATTO SAN PIER NICETO-MONFORTE SAN GIORGIO CARTA DELLA PERICOLOSITA' IDRAULICA PER FENOMENI DI ESONDAZIONE	
		DISEGNO LB-D-83213 Foglio 3 di 3 REVISIONE 0 COMMESSA 668015 SCALA 1:10.000	
		Tavola 1	