
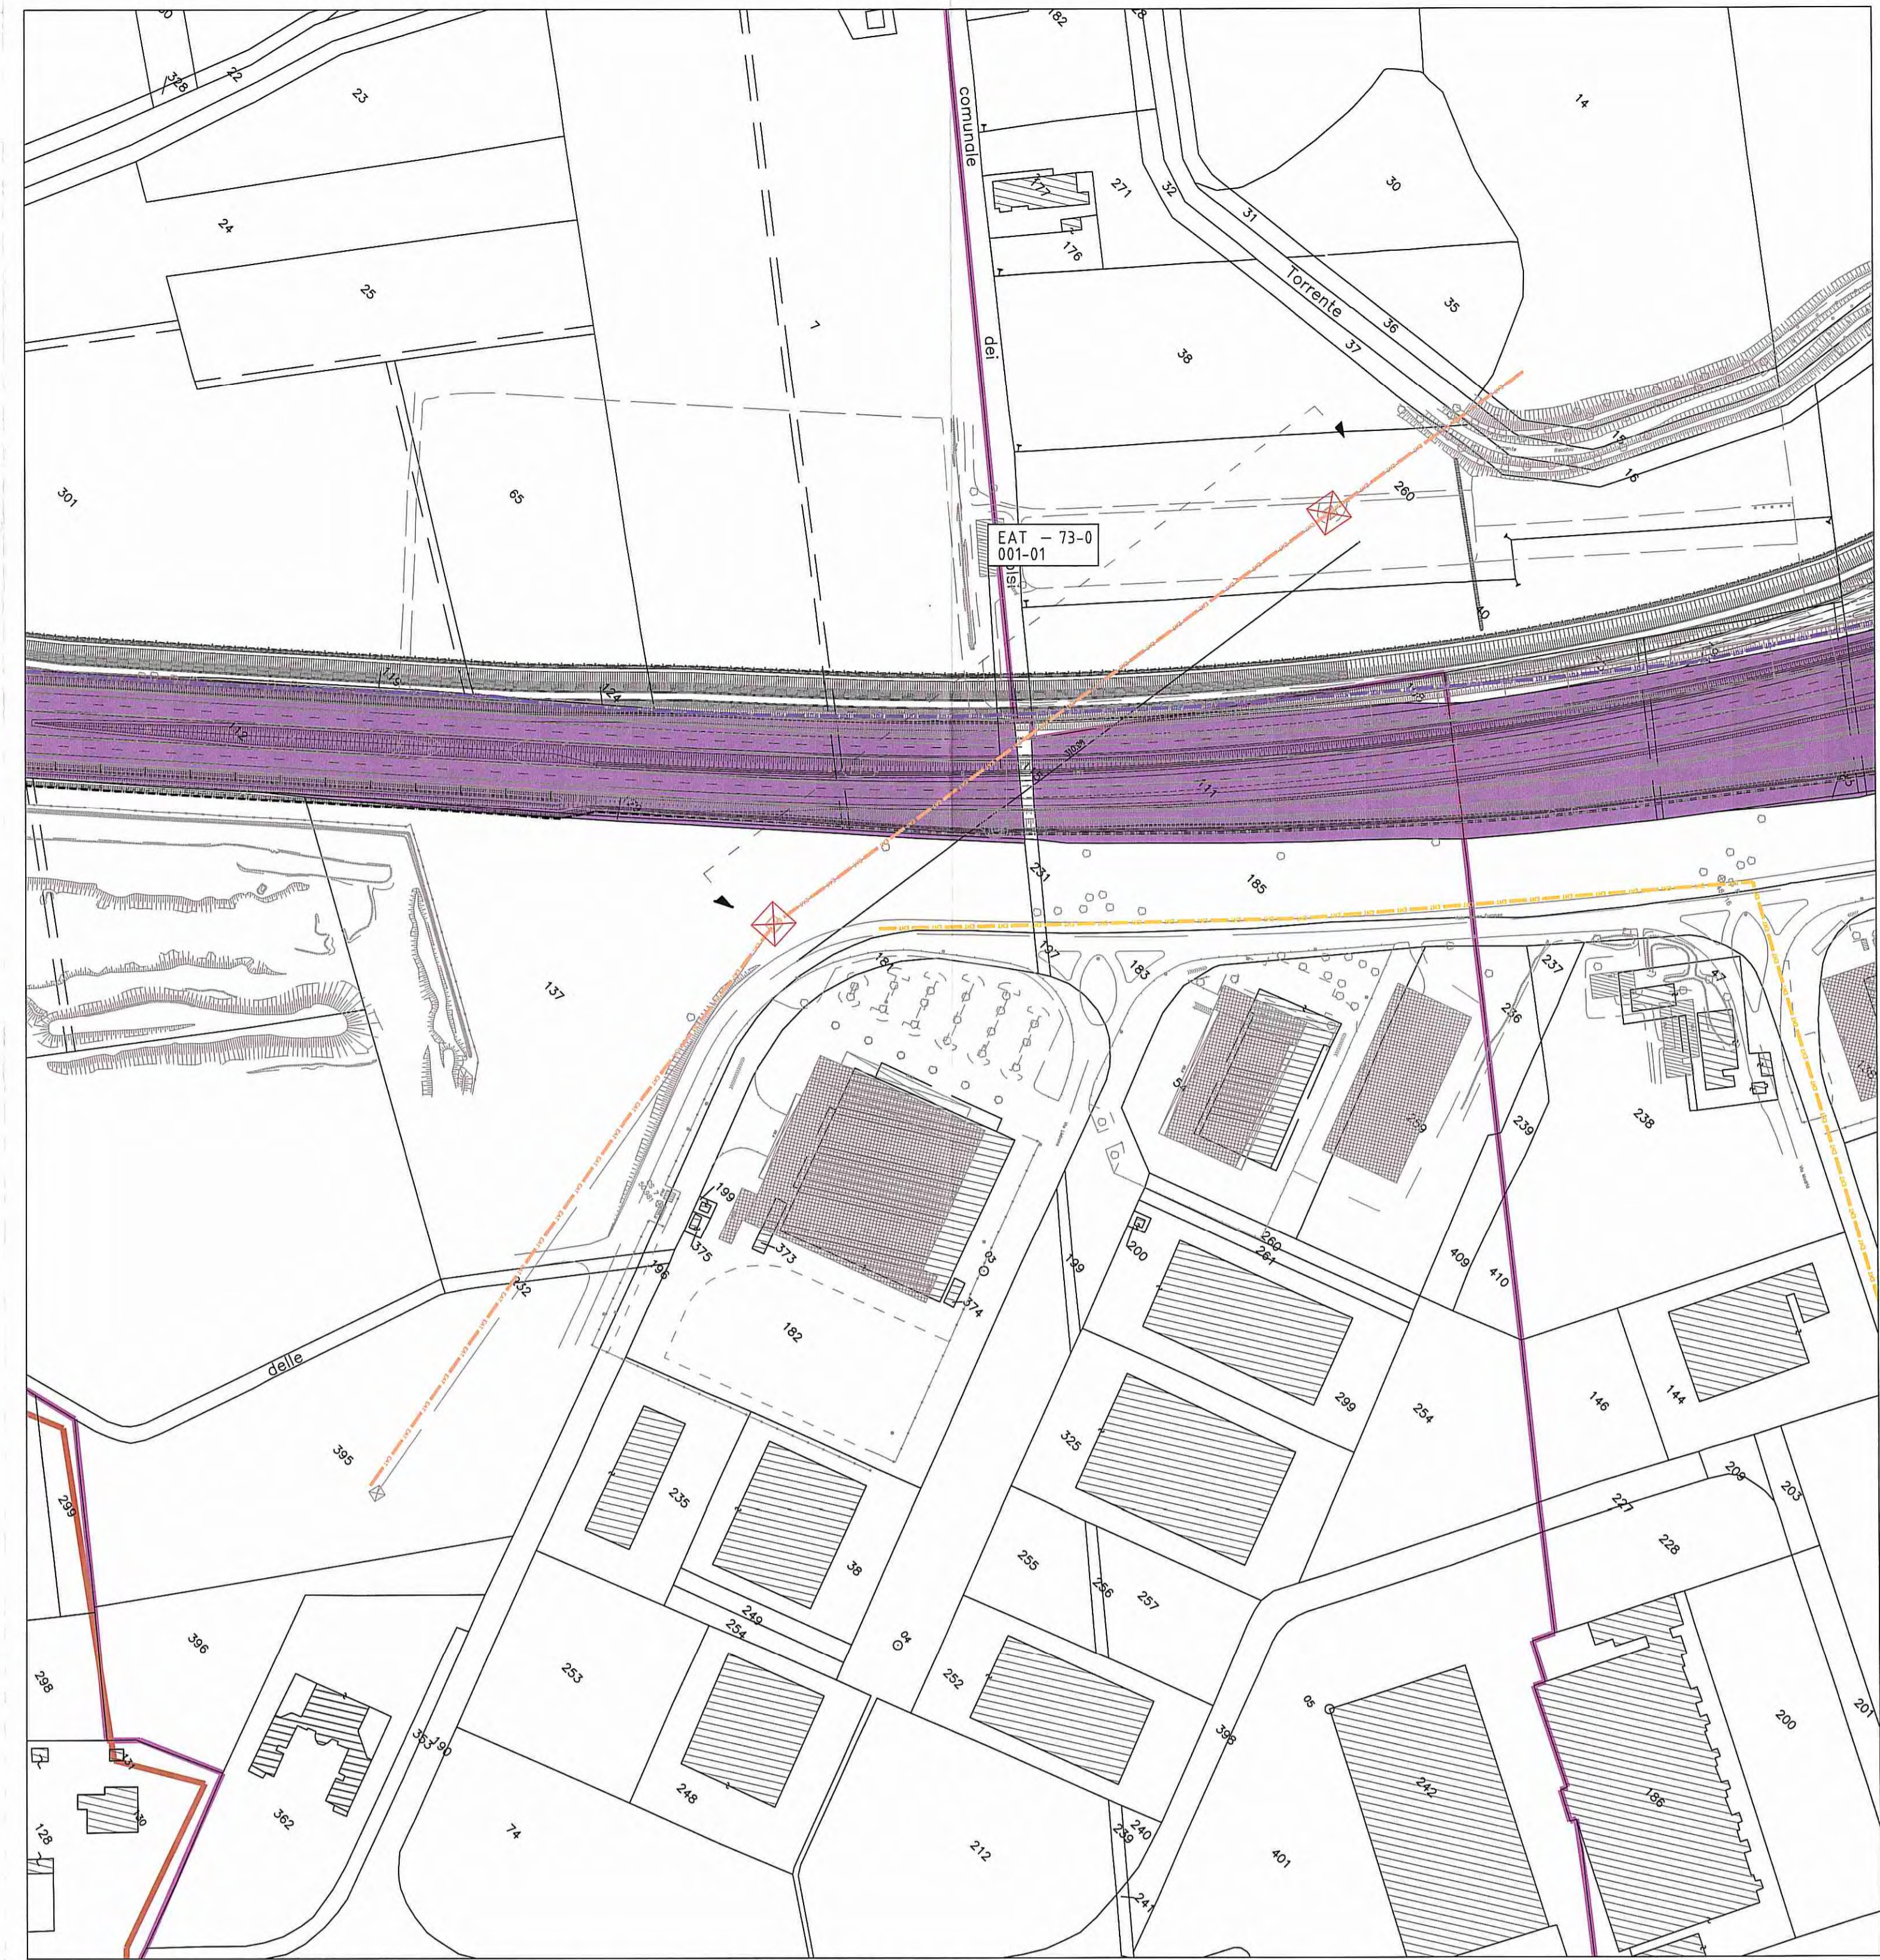
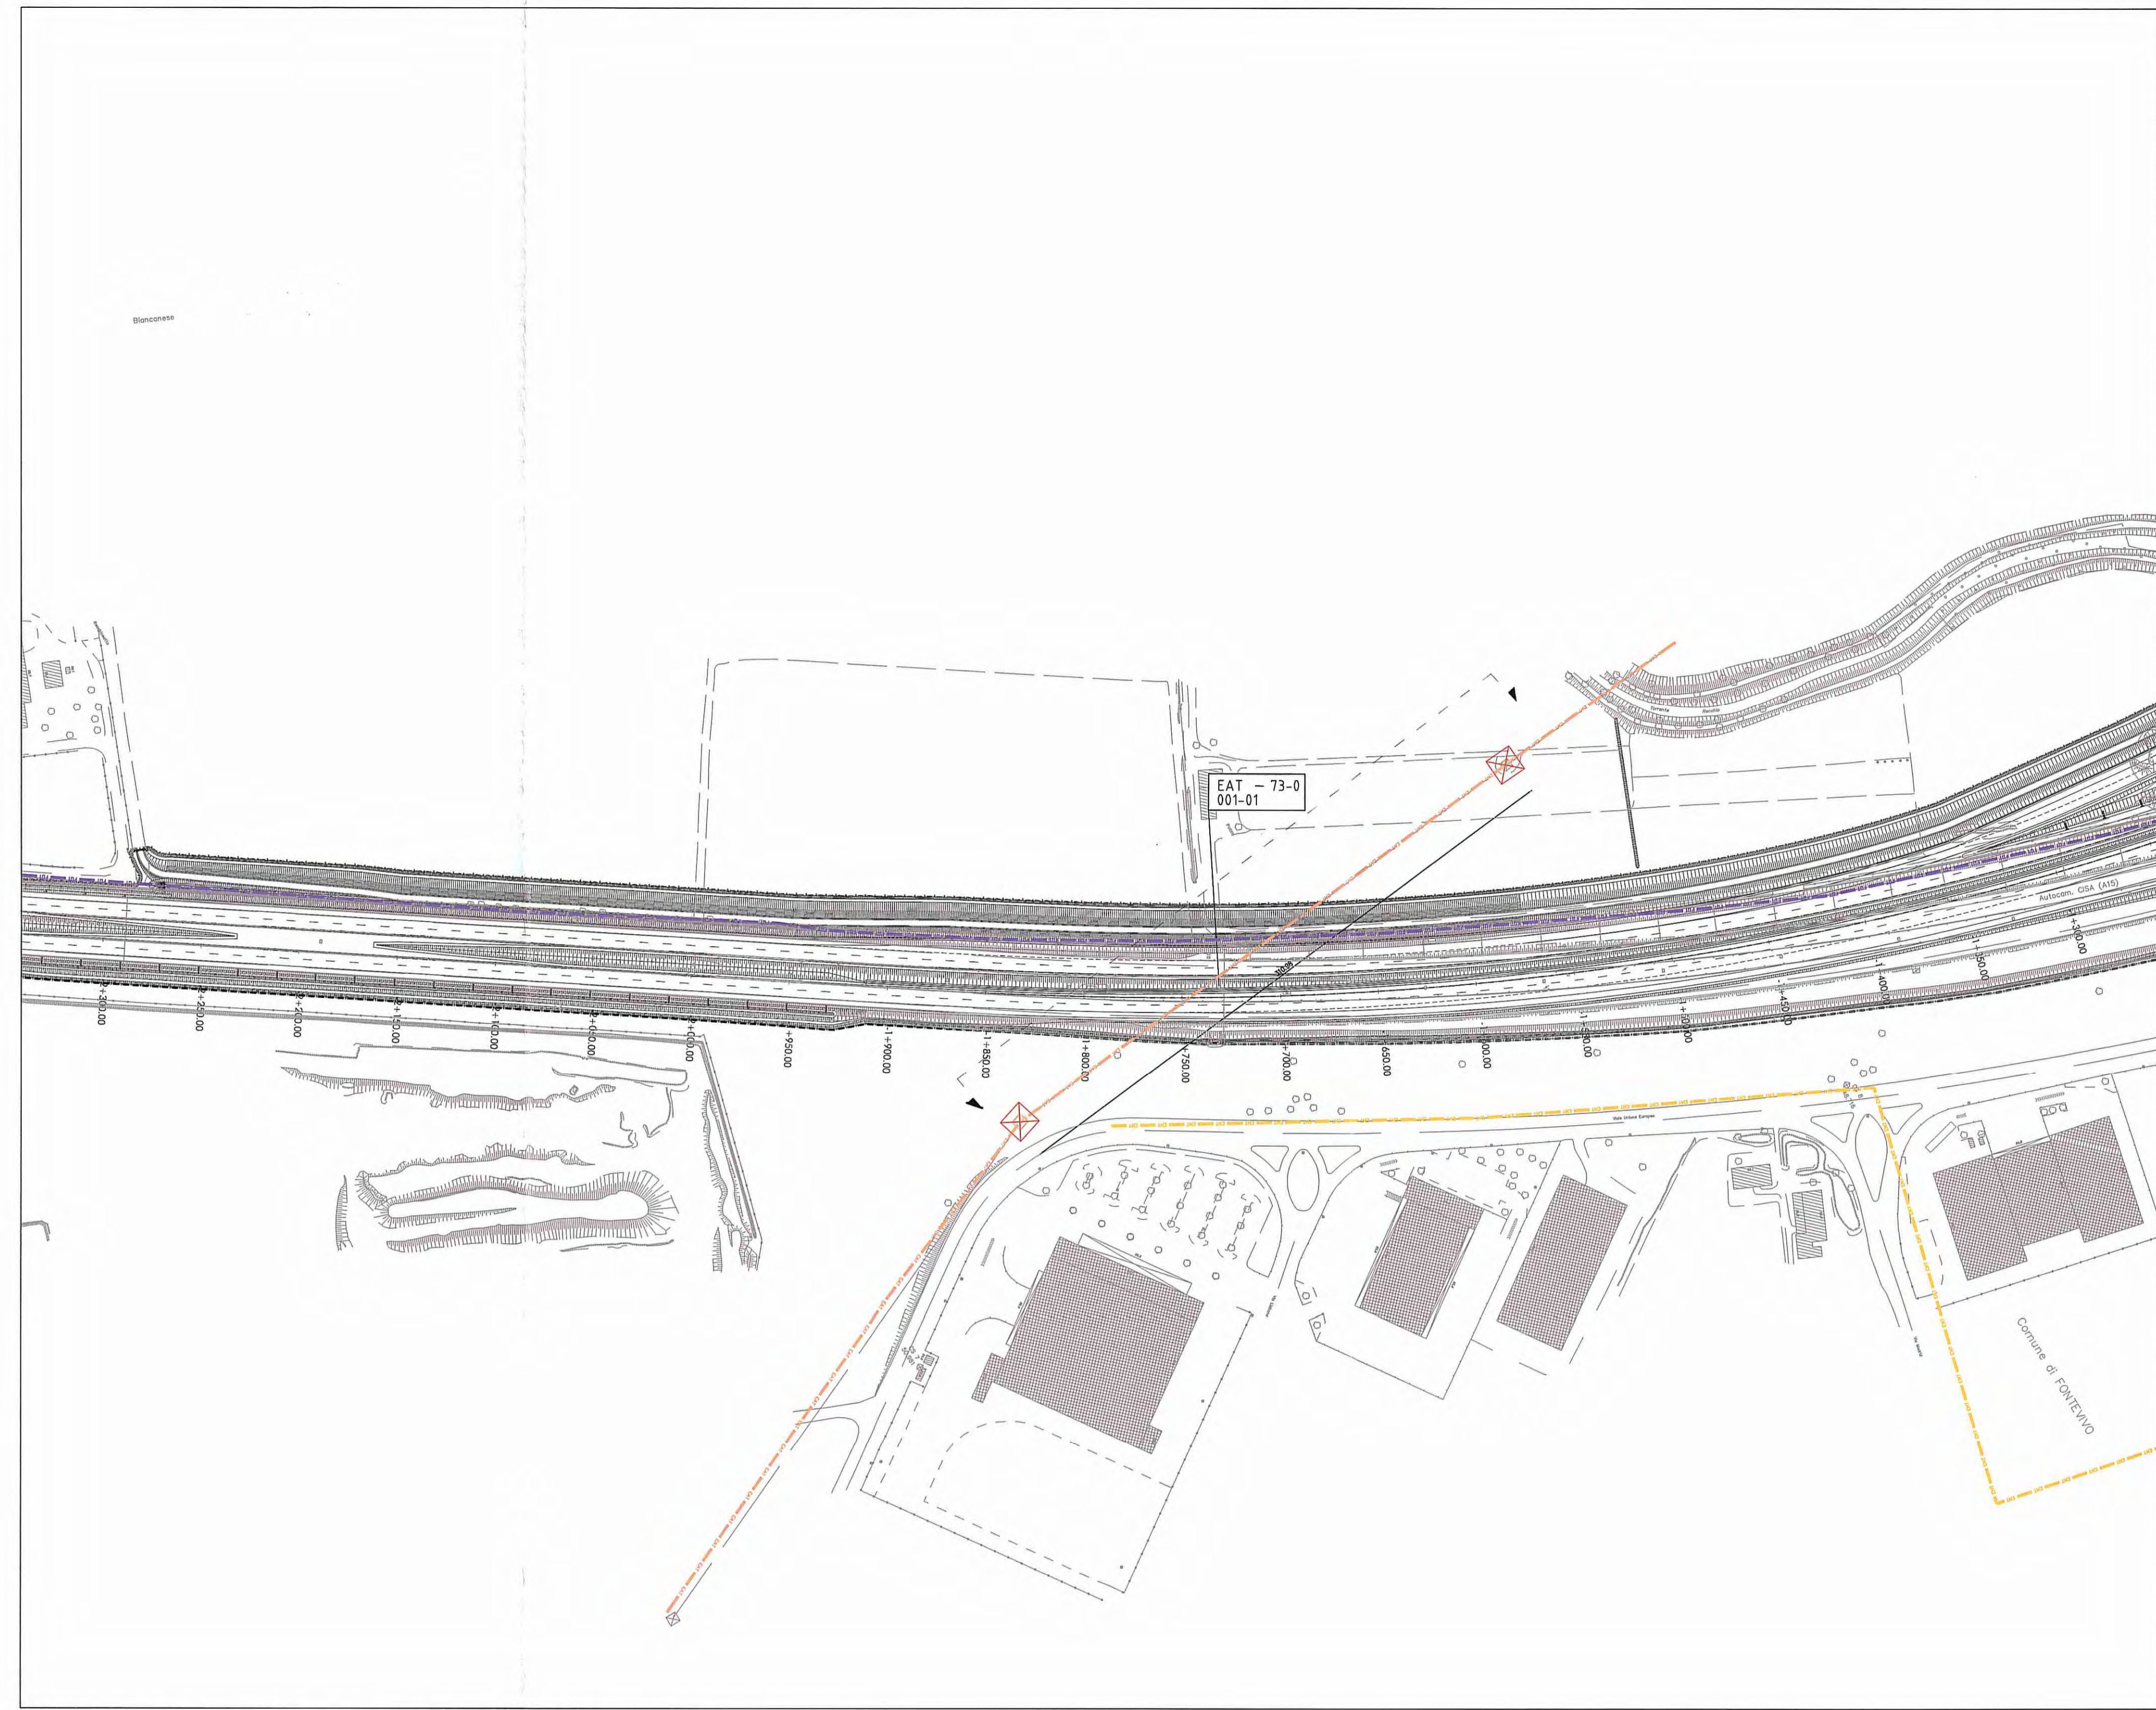



- LEGENDA**
- CONFINI COMUNALI
 - VIABILITA' IN PROGETTO
 - CONFINE FOLGIO
 - FASCIA AUTOSTRADALE
 - EAT - LINEA ELETTRICA AT
 - TRATTO EAT ESISTENTE DA DISMETTERE
 - TRATTO EAT IN PROGETTO
- CATASTALE**
- CONFINE FOLGIO
 - FASCIA AUTOSTRADALE
- INTERFERENZE LINEARI**
- EAT - LINEA ELETTRICA AT
 - TRATTO EAT ESISTENTE DA DISMETTERE
 - TRATTO EAT IN PROGETTO
- ETICHETTA INTERFERENZA**
- AAA - TIPOLOGIA DI INTERFERENZA
 - 00-01 - CODICE ENTE INTERFERITO
 - 000-00 - N. PROG. INTERFERENZA
 - ILL - ILLUMINAZIONE PUBBLICA
- INTERFERENZE PUNTUALI**
- ETR - TRALICCIO LINEA ELETTRICA
 - ECB - CABINA ELETTRICA
 - RIP - RIPETITORE TELEFONIA MOBILE
 - SOL - STAZIONE DI SOLLEVAMENTO
- CODICI ENTI INTERFERITI**
- | CODICE | denominativo ENTE |
|--------|-----------------------|
| 15-0 | COM. FONTANELATO - FR |
| 16-0 | COM. FONTANELATO - FR |
| 23-0 | COM. PARMA - PR |
| 24-0 | COM. PARMA - PR |
| 25-0 | COM. PARMA - PR |
| 26-0 | COM. PARMA - PR |
| 27-0 | COM. PARMA - PR |
| 28-0 | COM. PARMA - PR |
| 31-0 | COM. PARMA - PR |
| 32-0 | COM. PARMA - PR |
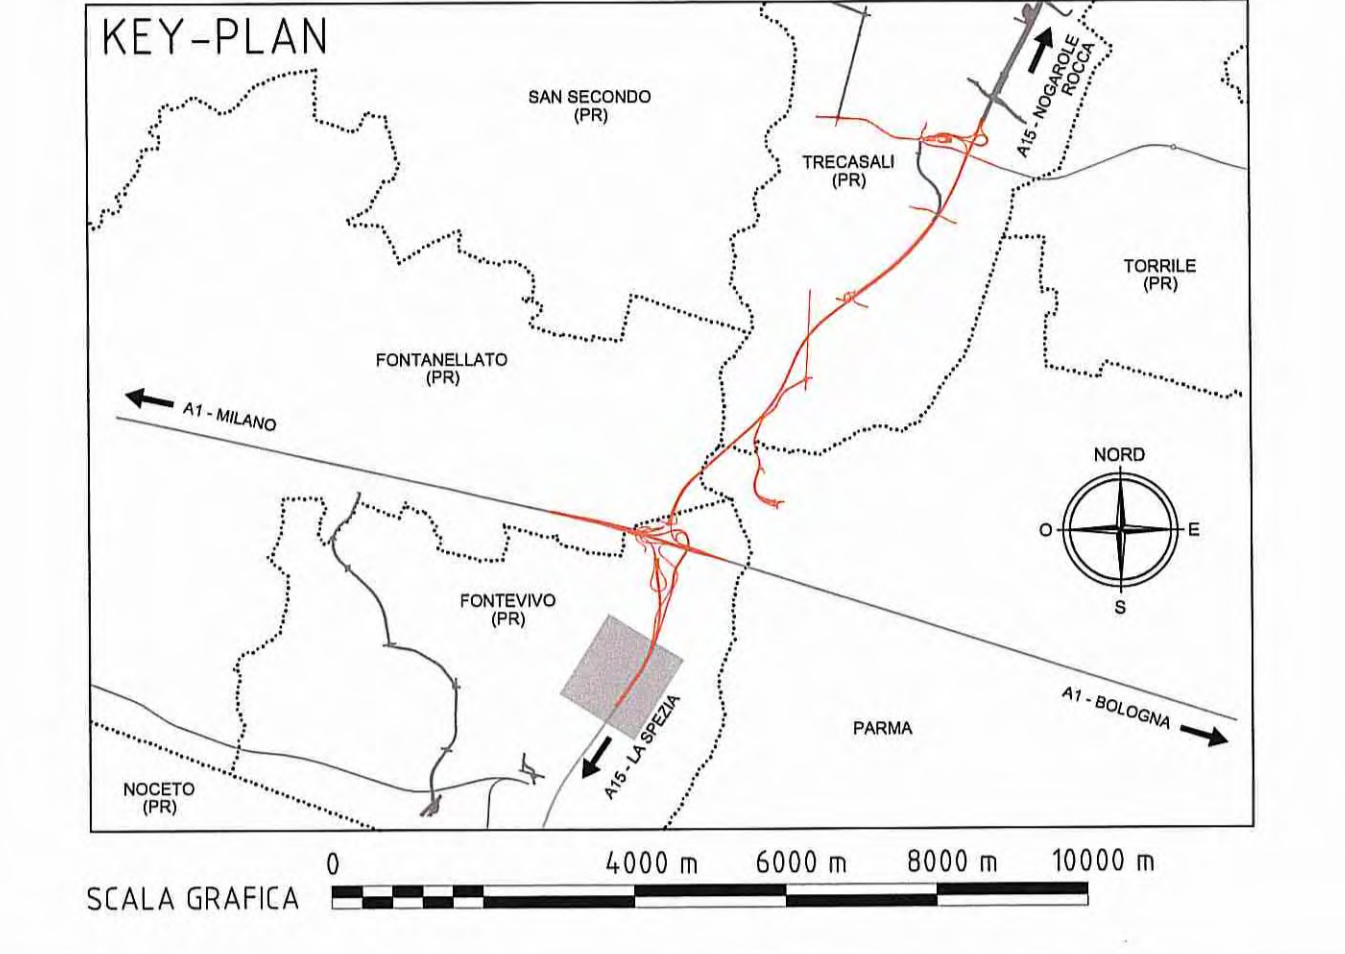

PLANIMETRIA DI INQUADRAMENTO - EAT - 73 - 0 - 001 - 01
SCALA 1:2000

PLANIMETRIA DI INQUADRAMENTO - EAT - 73 - 0 - 001 - 01
SCALA 1:2000

SEZIONE ATTRAVERSAMENTO
EAT - 73 - 0 - 001 - 01
SCALA 1:200

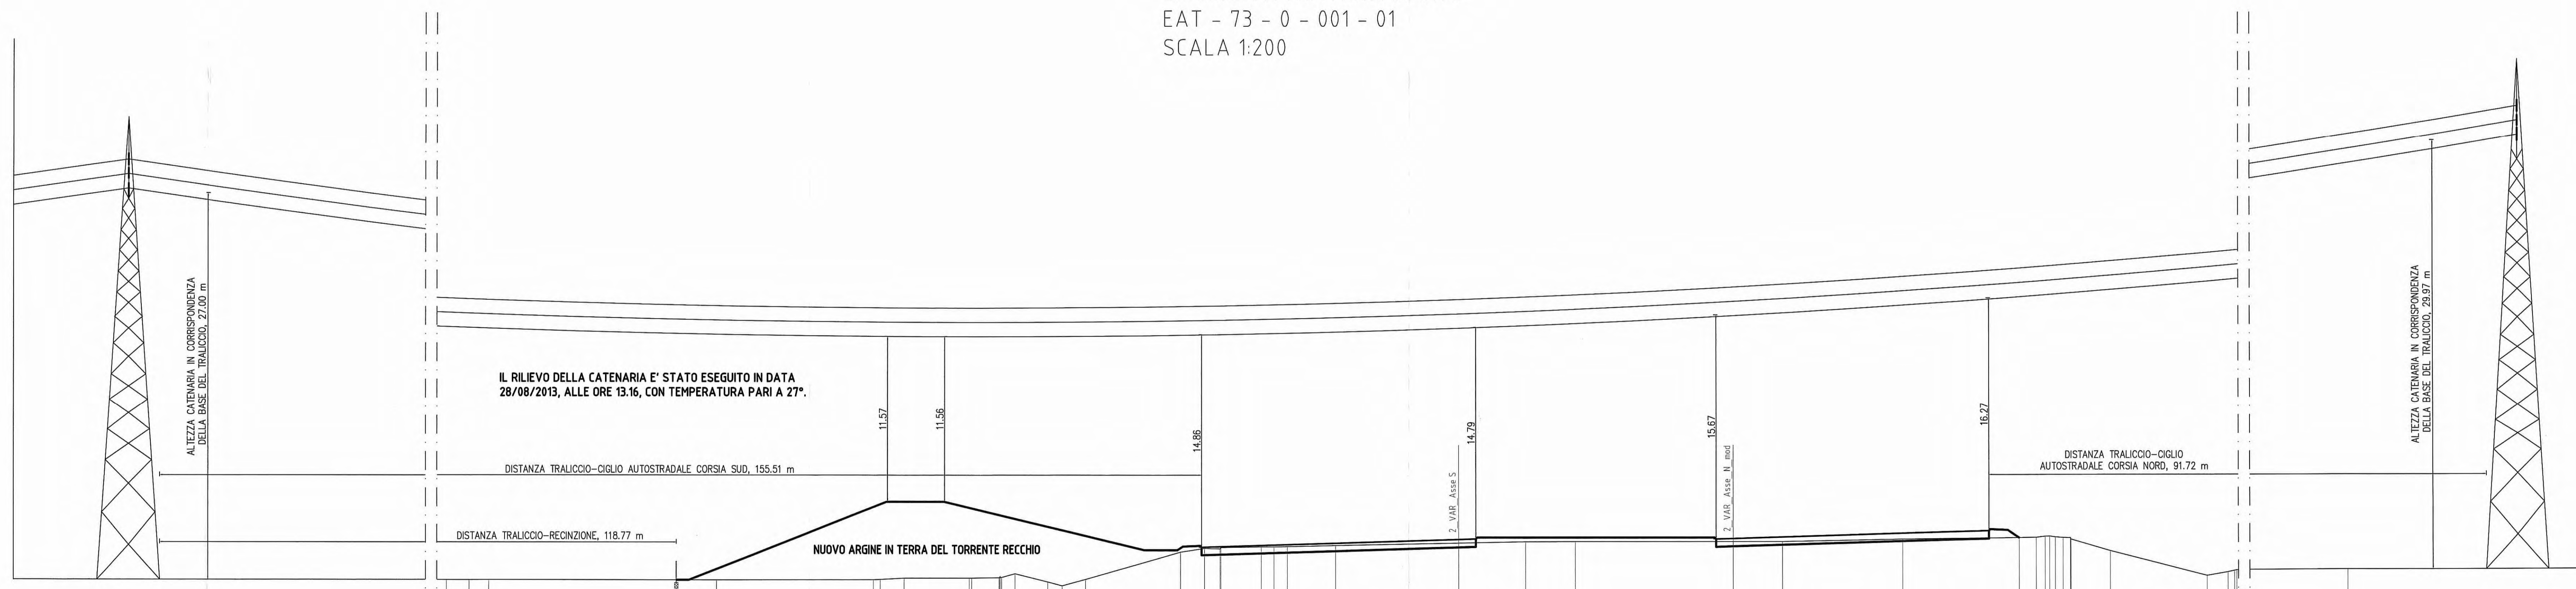

SCALA 1:200

QT. REF. 25.000

QUOTE TERRENO	DIST. PARZ. TER. (m)																									
10.002	1.00	1.36	16.01	11.04	4.53	2.26	1.09	1.43	6.62	1.68	1.08	2.83	1.19	3.34	13.37	3.49	11.05	3.46	8.43	8.12	52.68	1.20	2.79	6.72	14.80	53.36
QUOTE PROGETTO	DIST. PARZ. PROJ. (m)																									

Comitente: **AUTOCAMIONALE DELLA CISA S.p.A.**
Via Camboara 26/A - frazione Ponte Taro - 43015 NOCETO (PR)

Impresa Esecutrice: **PIZZAROTTI**
FONDATA NEL 1910

PROGETTO AUTOSTRADA DELLA CISA A15
CORRIDOIO PLURIMODALE TIRRENO-BRENNERO
RACCORDO AUTOSTRADALE FRA L' AUTOSTRADA DELLA CISA-FONTEVIVO (PR)
E L' AUTOSTRADA DEL BRENNERO-MOGAROLE ROCCA (VR) - 1 LOTTO.
C.U.P. G61B0400060008 C.I.G. 307068161E

PROGETTO ESECUTIVO

Il Direttore Tecnico: **Ing. Luca Bondanelli**

Il Geologo: **NA**

Il Progettista: **Ing. Fabio Nigrelli**

Il Coordinatore per la Sicurezza in fase di Progettazione: **Ing. Giovanni Maria Cepparotti**

Consulenza specialistica a cui di: **Ing. Pietro Mazzoli**

Titolo Elaborato: **Asse principale Pubblici Servizi Interferenze dal km +2+350 a sp. sud ponte fiume Taro (km 0+450,78) Linee elettriche - Sezione interferenza - TERNA Parma**

Data Emissione Progetto: **18/03/2014**

Scale: **VARIE**

IDENTIFICAZIONE	DATA	REVISIONI
A	18/03/2014	REVISIONE PROGETTO ESECUTIVO
