


DISEGNI DI RIFERIMENTO	N.

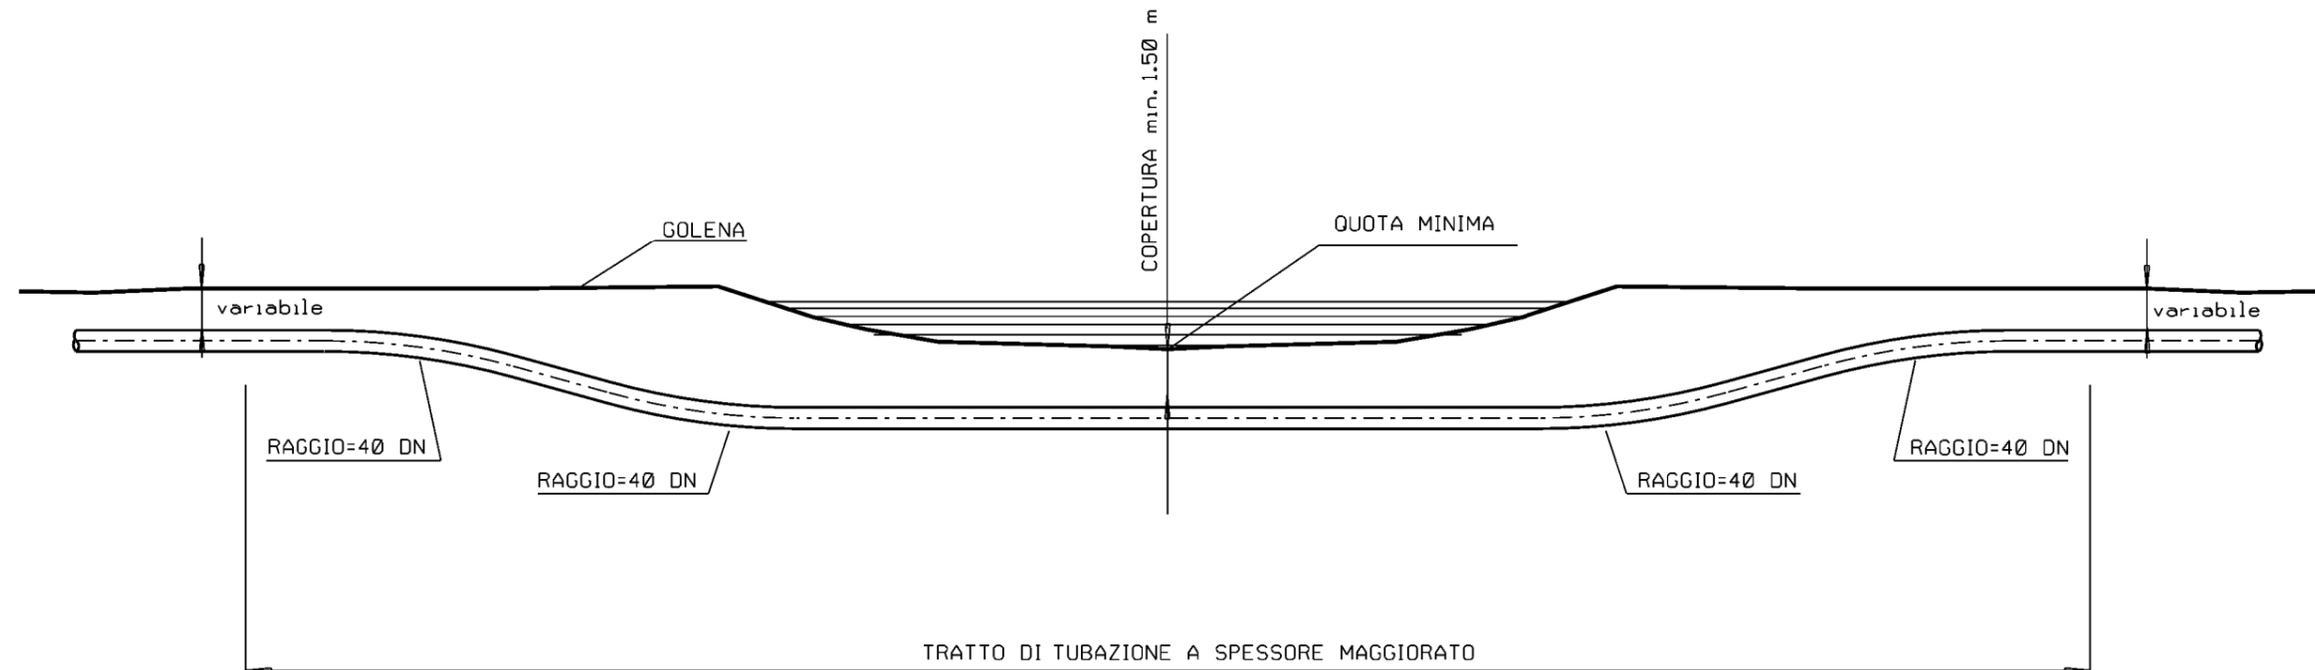

0	15/01/2008	Emissione	Guidotti	Casati	Ricci
REV.	DATA	DESCRIZIONE	ELABORATO	VERIFICATO	APPROVATO
		Proprietario 	Progettista 		
INIZIATIVA SEALINE TIRRENICA TRATTO SAN PIER NICETO – MONFORTE SAN GIORGIO DN 1200 (48") P 75 bar			COMM. 668015		
ATTRAVERSAMENTO TIPO CORSI D'ACQUA MINORI			SCALA		
SOSTITUISCE IL SOSTITUITO DAL			INDICE		