



SEZIONE "A-A"

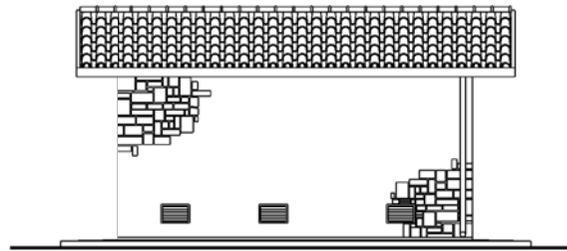


PROSPETTO "A"

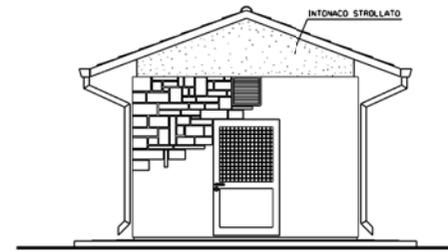

PROSPETTO "B"

NOTE

- LE DIMENSIONI SONO INDICATE IN mm LE QUOTE IN ELEVAZIONE IN m
- LA QUOTA 0.00 CORRISPONDE ALLA QUOTA IMPIANTO




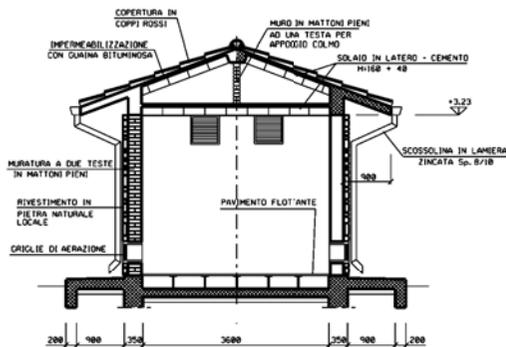


SEZIONE "B-B"


- ARCO SERRAMENTI -

PI	F1	F2
N. 1 PEZZO	N. 6 PEZZI	N. 3 PEZZI
LOC. BATTERIE + VETRO 1/2 CRISTALLO LOC. APPARATI + COPPI VETRI 4 = 12 + 4 SPACCO E VENEZIANA INTERNA Sp. 20 mm		

0	15/01/2003	Emissione	Guidotti	Casati	Ricci
REV.	DATA	DESCRIZIONE	ELABORATO	VERIFICATO	APPROVATO
		Proprietario 	Progettista 		
INIZIATIVA SEALINE TIRRENICA TRATTO SAN PIER NICETO - MONFORTE SAN GIORGIO DN 1200 (48") P 75 bar			COMM. 668015 INDICE 0		
EDIFICIO USO TELECOMANDO E TELEMISURE TIPO B4 (IN MURATURA)			SCALA SOSTITUISCE IL SOSTITUITO DAL		

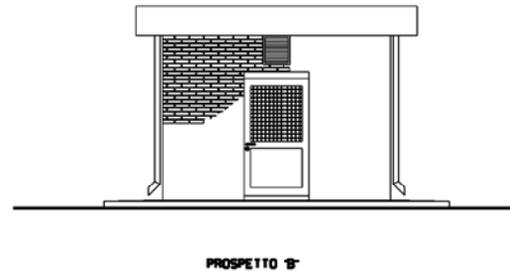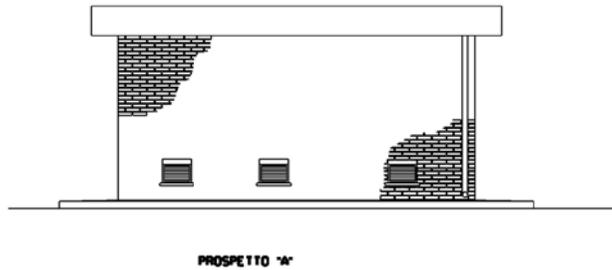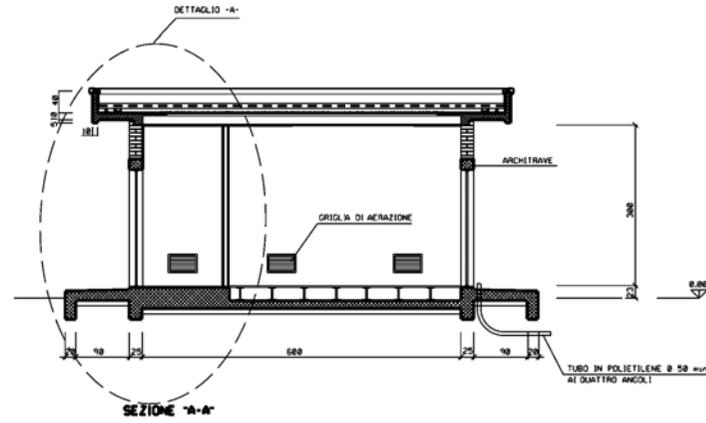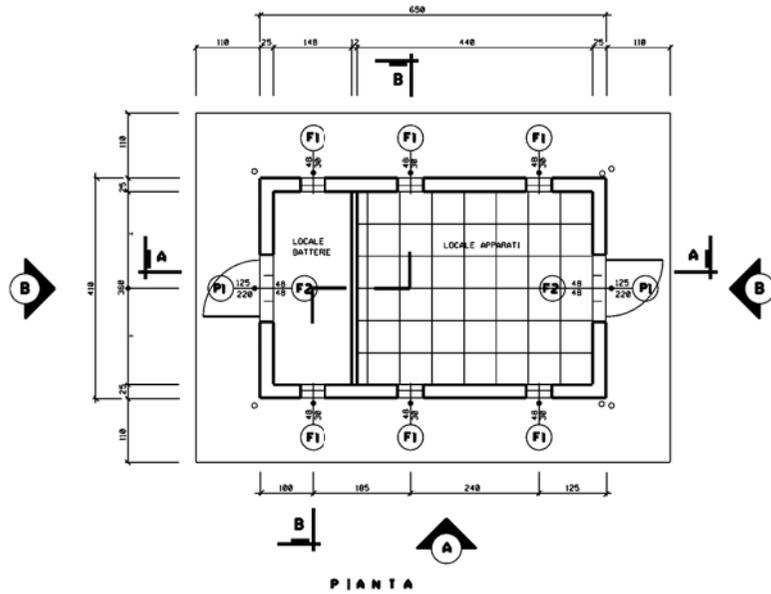

NOTE
 - LE DIMENSIONI SONO INDICATE IN CM LE QUOTE IN ELEVAZIONE IN M
 - LA QUOTA 0,00 CORRISPONDE ALLA QUOTA IMPIANTO

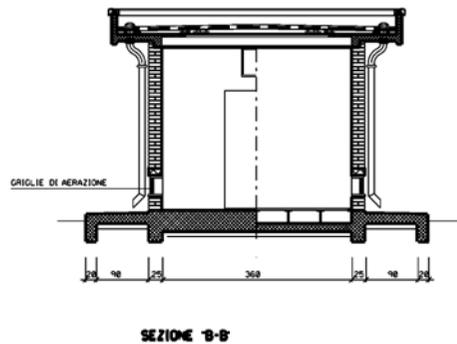

0	2402/04	Emissione	Lanni	Casati	Lanni
REV.	DATA	DESCRIZIONE	ELABORATO	VERIFICATO	APPROVATO
		Proprietario Snam Rete Gas	Progettista Snamprogetti		LC-D-83355 Fg. 2 di 2
INIZIATIVA SEALINE TIRRENICA TRATTO SAN PIER NICETO - MONFORTE SAN GIORGIO DN 1200 (48") P 75 bar			COMM.		
EDIFICIO USO TELECOMANDO E TELEMISURE TIPO B4 (IN MURATURA)			INDICE		
			SCALA		
			SOSTITUISCE IL SOSTITUITO DAL		