

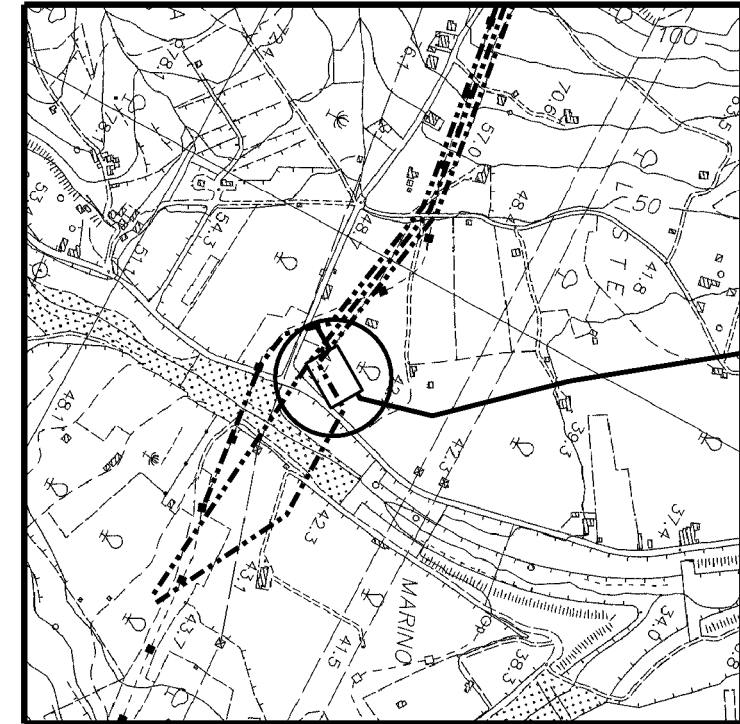


DISEGNI DI RIFERIMENTO	N.

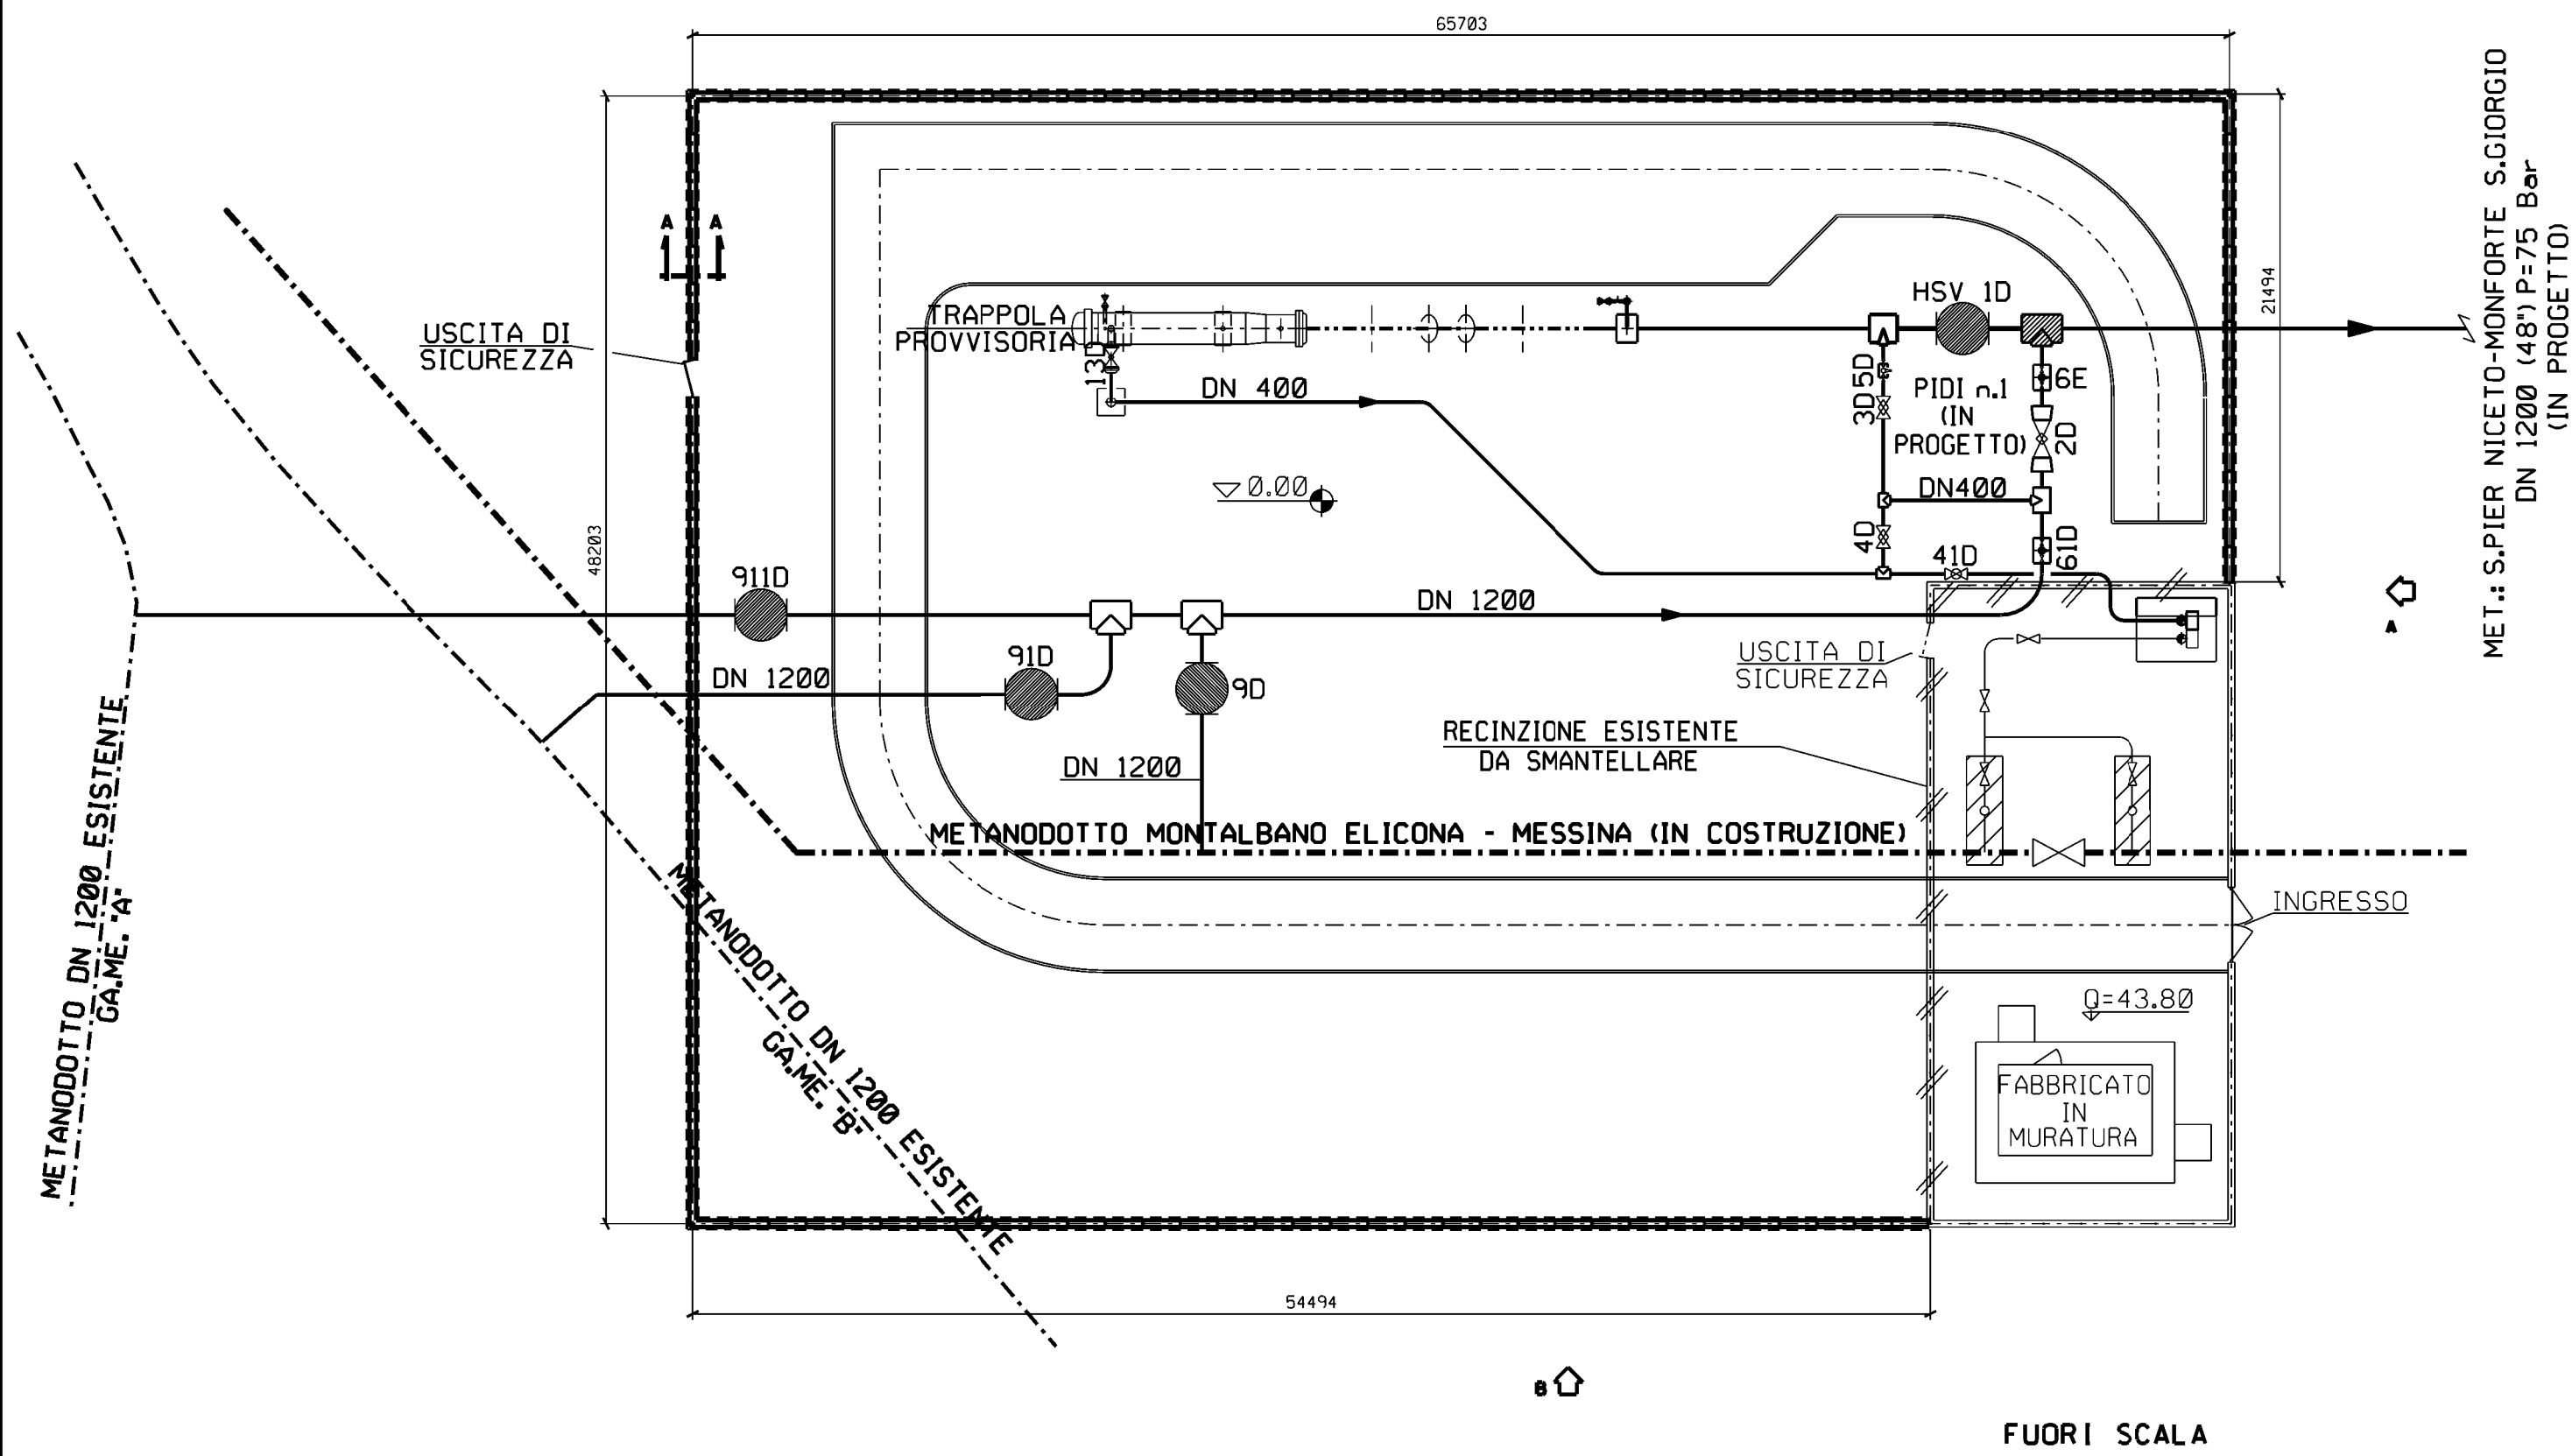


SAN PIER NICETO (ME) – CTR 601010
COROGRAFIA 1:10000


0	15/01/2008	Emissione	Guidotti	Casati	Ricci										
REV.	DATA	DESCRIZIONE	ELABORATO	VERIFICATO	APPROVATO										
Snaim Rete Gas		Proprietario Snamprogetti	LC-D-83378 Fg.1 di 3												
INIZIATIVA SEALINE TIRRENICA TRATTO SAN PIER NICETO – MONFORTE SAN GIORGIO DN 1200 (48") P 75 bar			COMM. 668015												
PUNTO DI INTERCETTAZIONE DI DERIVAZIONE IMPORTANTE (PIDI) n.1 Loc. LISTE			INDICE <table border="1"> <tr> <td>0</td> <td></td> <td></td> <td></td> <td></td> <td></td> <td></td> <td></td> <td></td> <td></td> </tr> </table>			0									
0															
SCALA			SOSTITUISCE IL SOSTITUITO DAL												

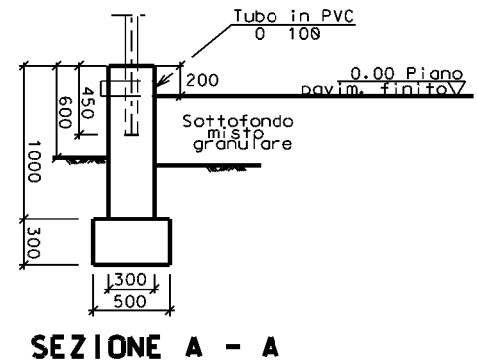

MET.: S.PIER NICETO-MONFORTE S.GIORGIO
DN 1200 (48") P=75 Bar
(IN PROGETTO)

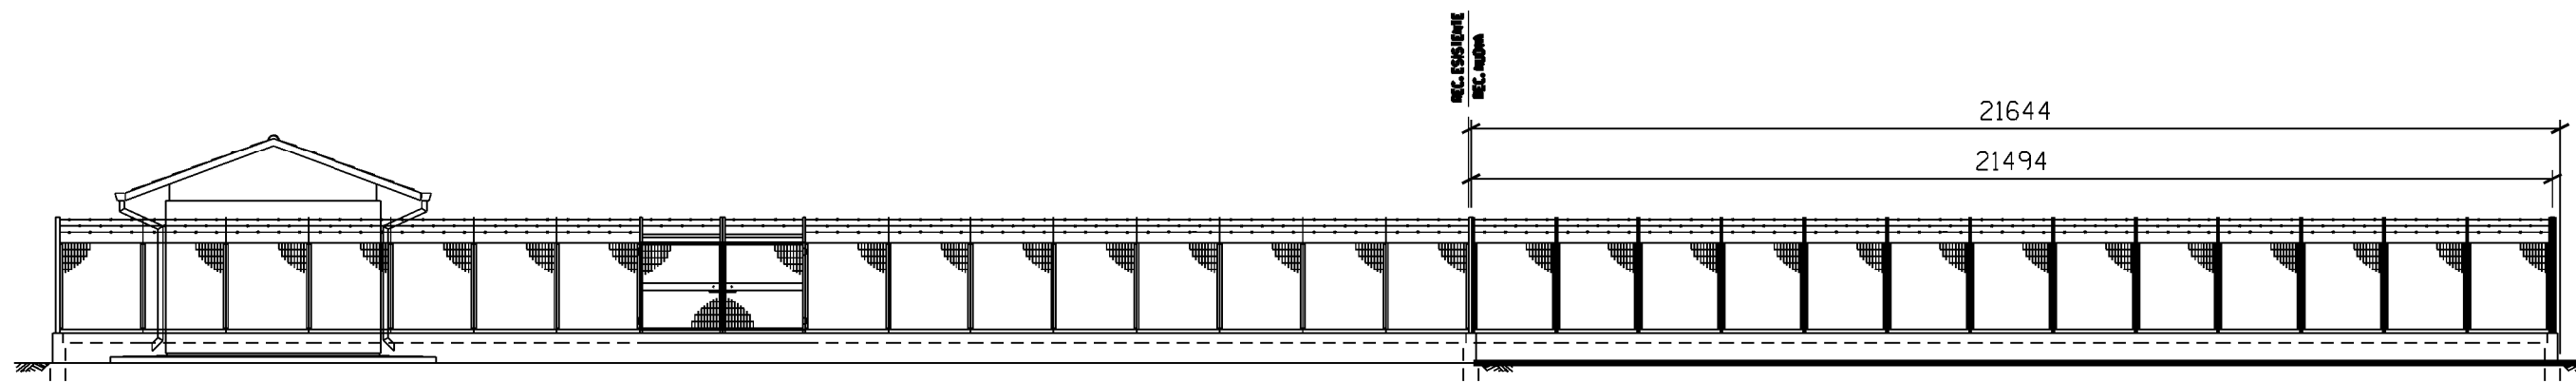

PROSPETTO A

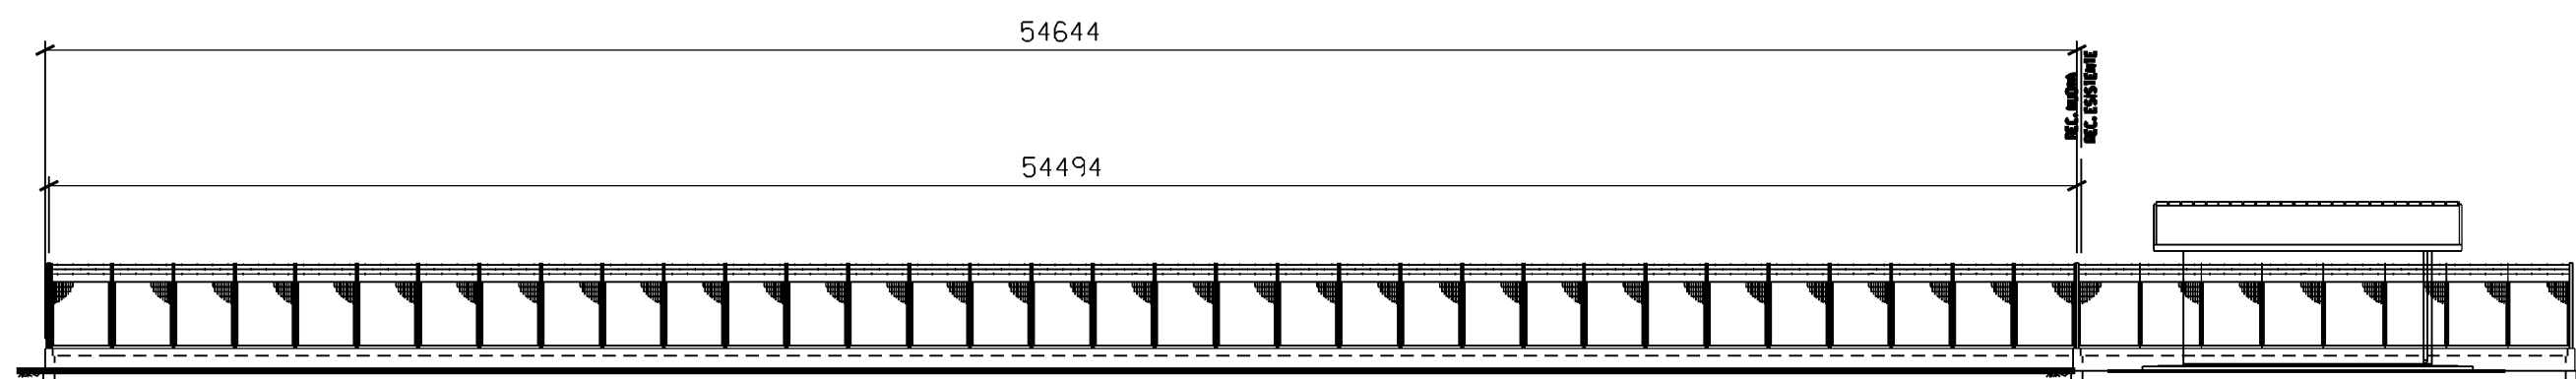

PROSPETTO B

FUORI SCALA