



**SEZIONE A - A**

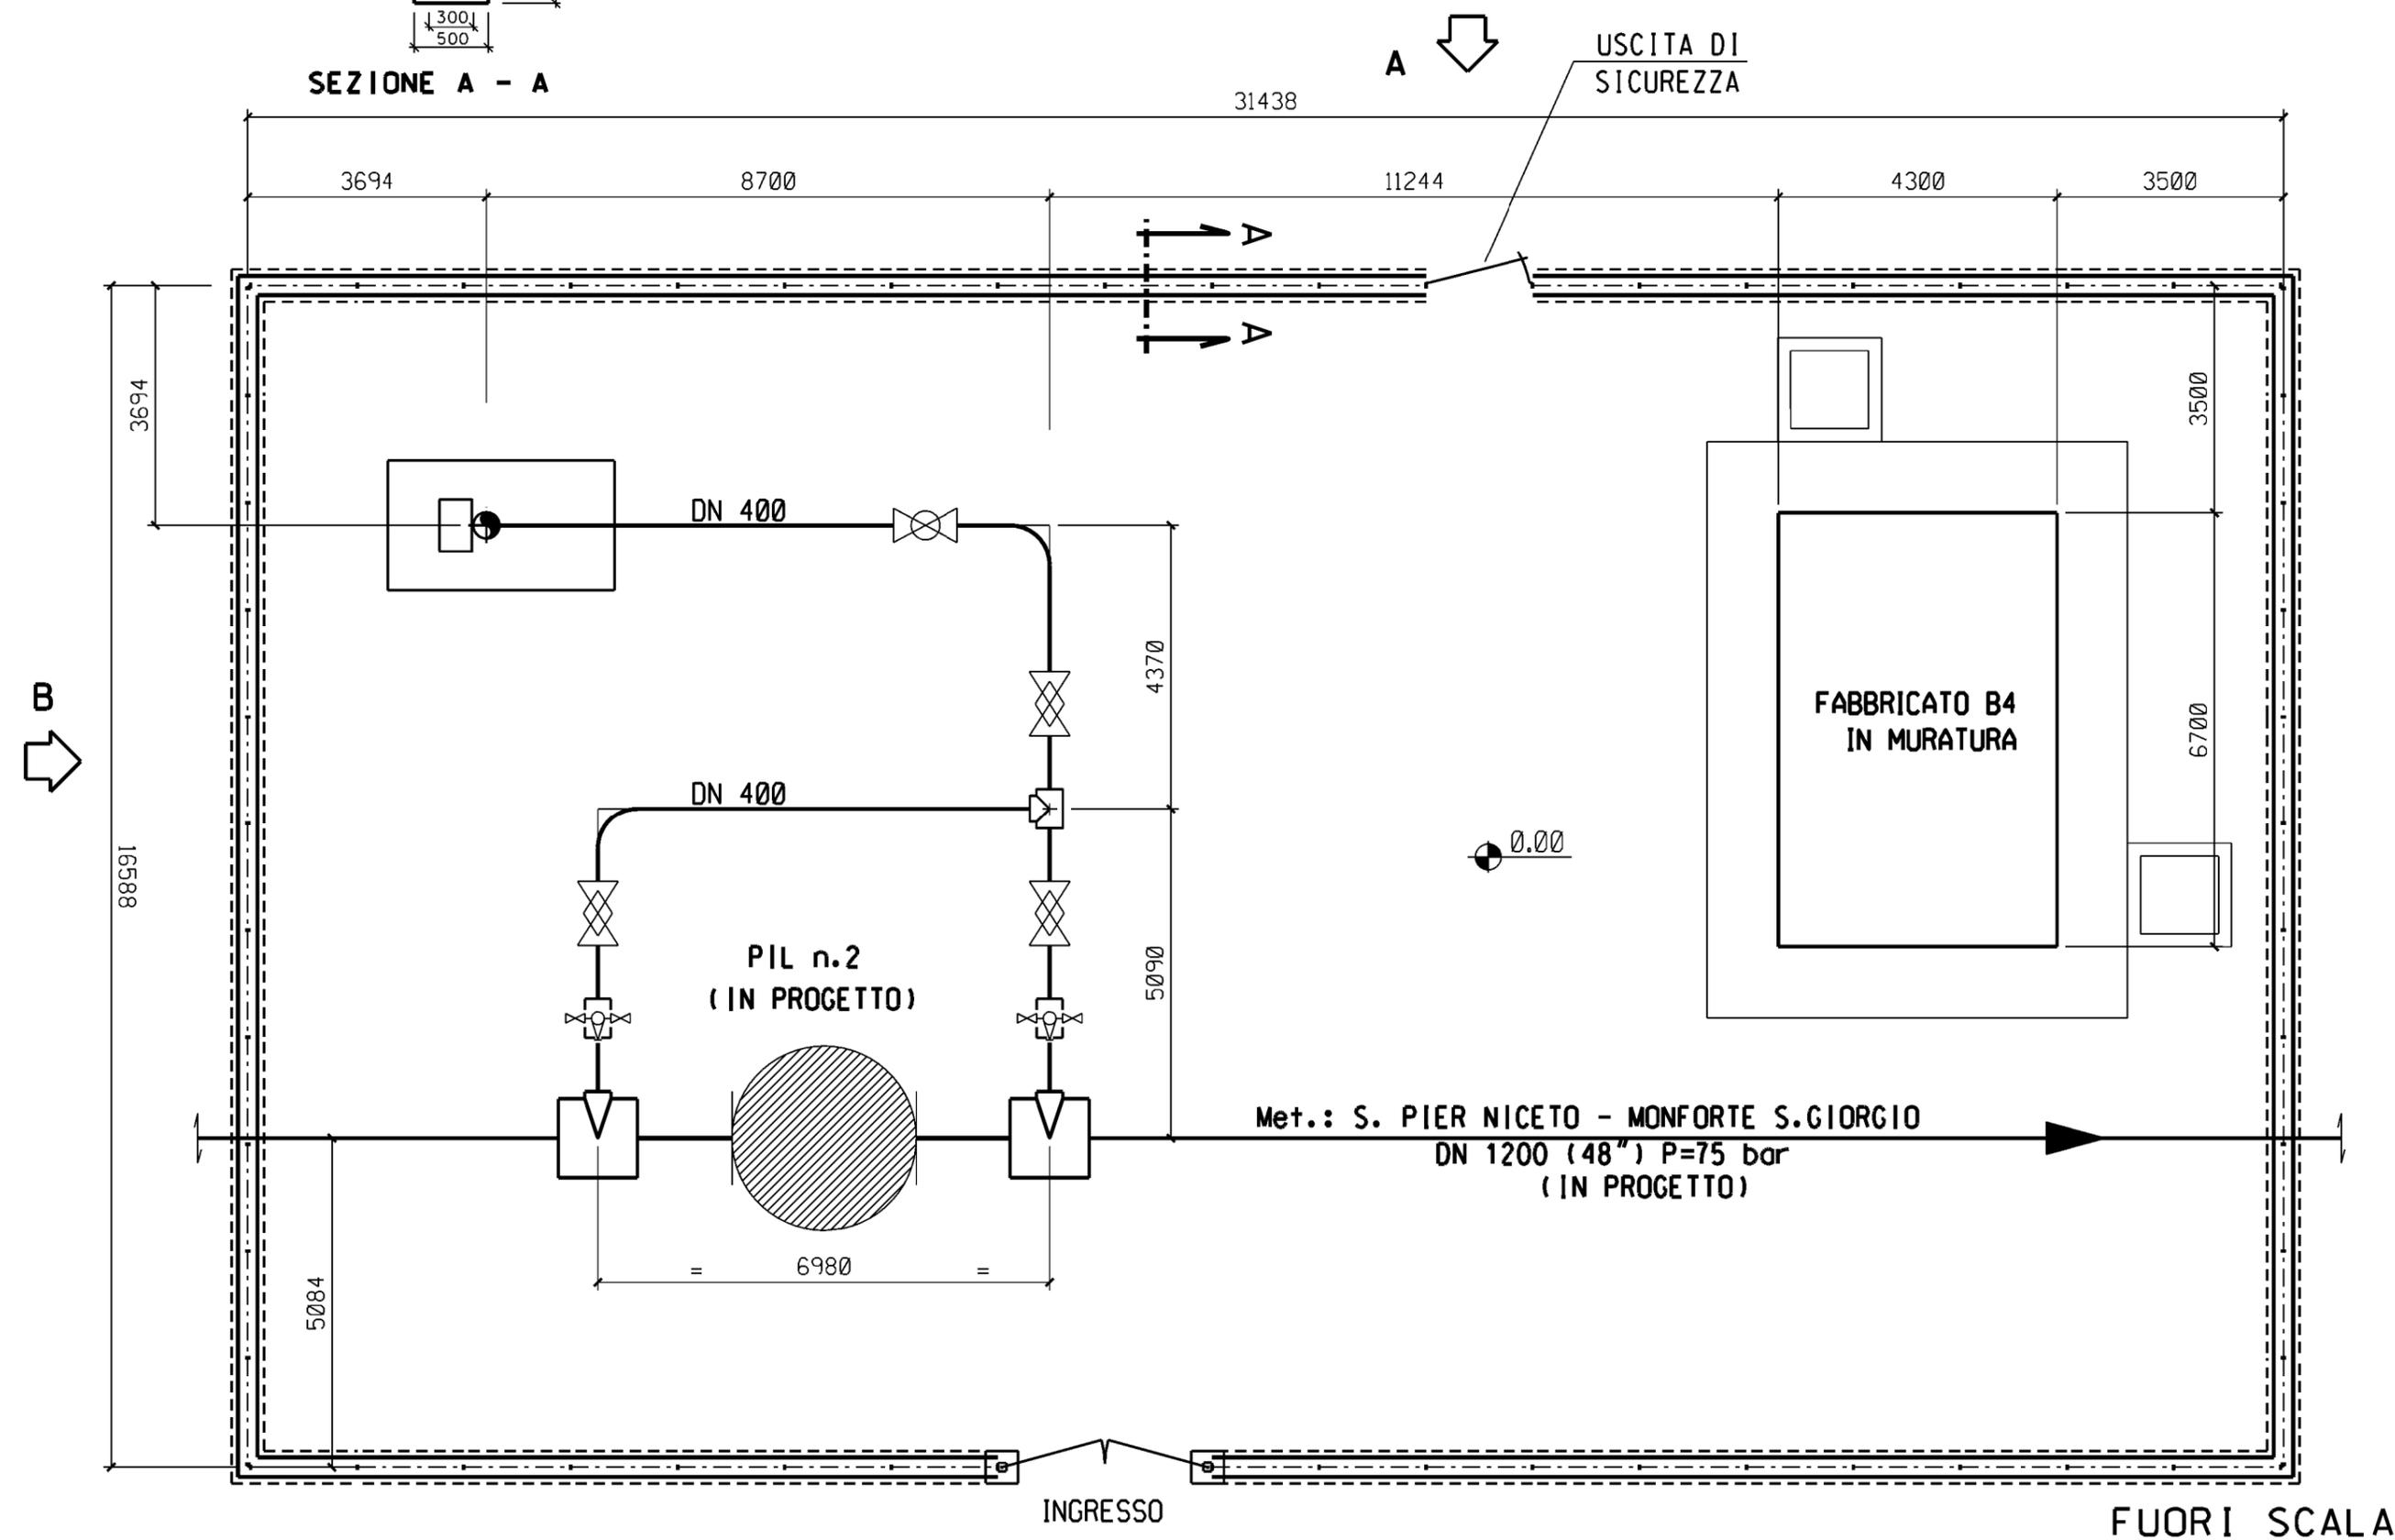


INGRESSO

FUORI SCALA

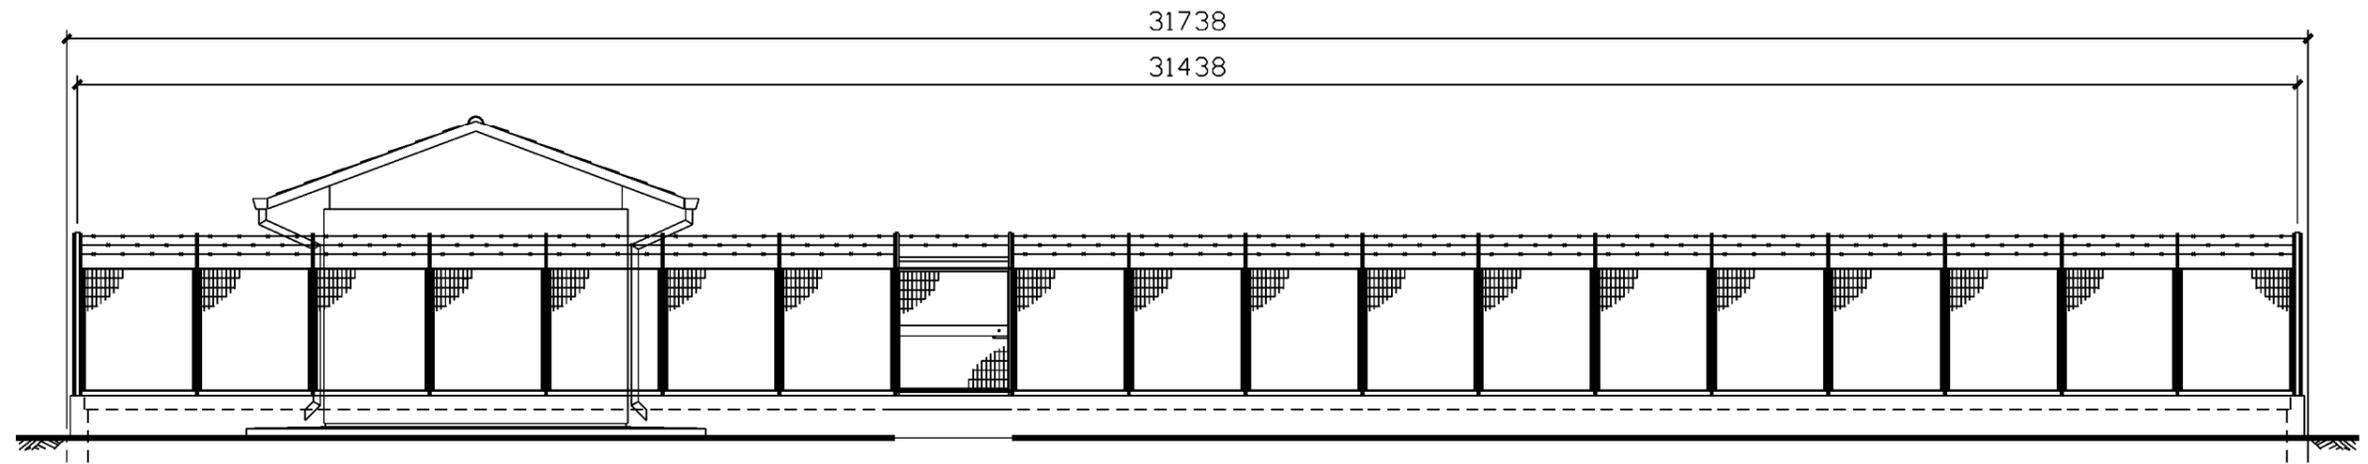

PROSPETTO A

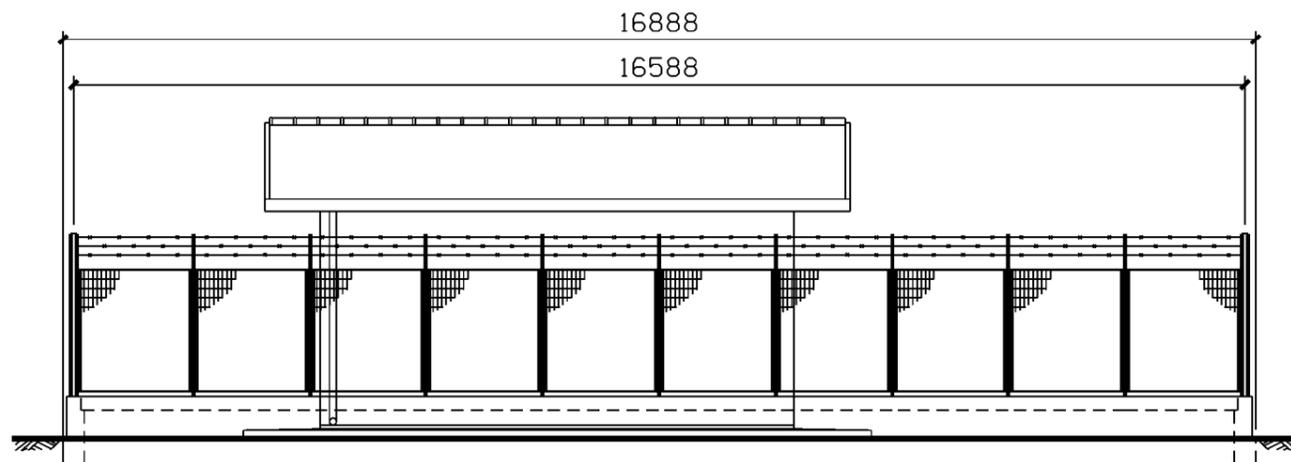

PROSPETTO B

FUORI SCALA