



CARPENTERIA LESENA da 15 trefoli

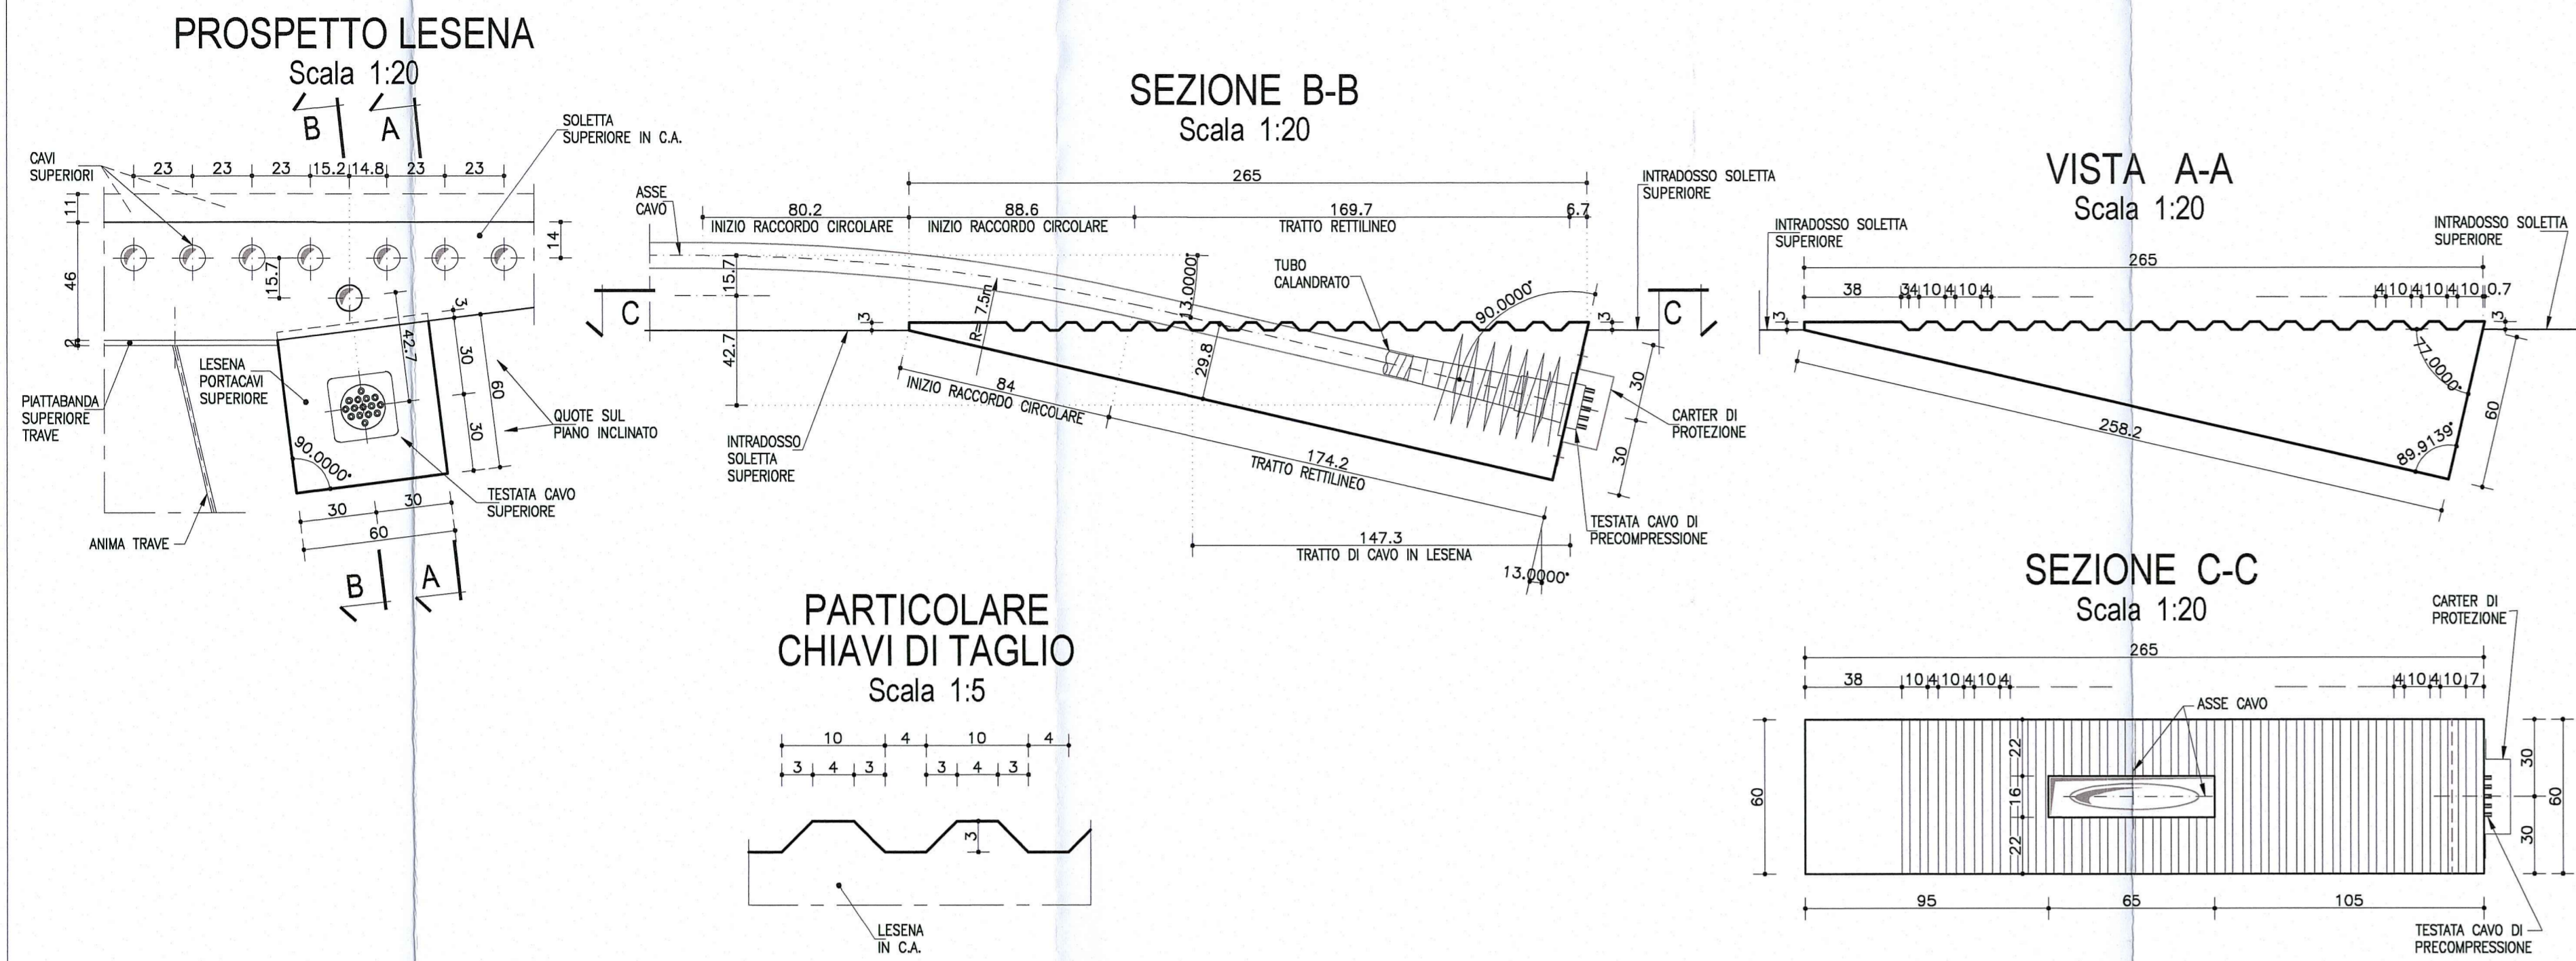


PIANTA LESENE STAMPELLA TIPO

Scala 1:100

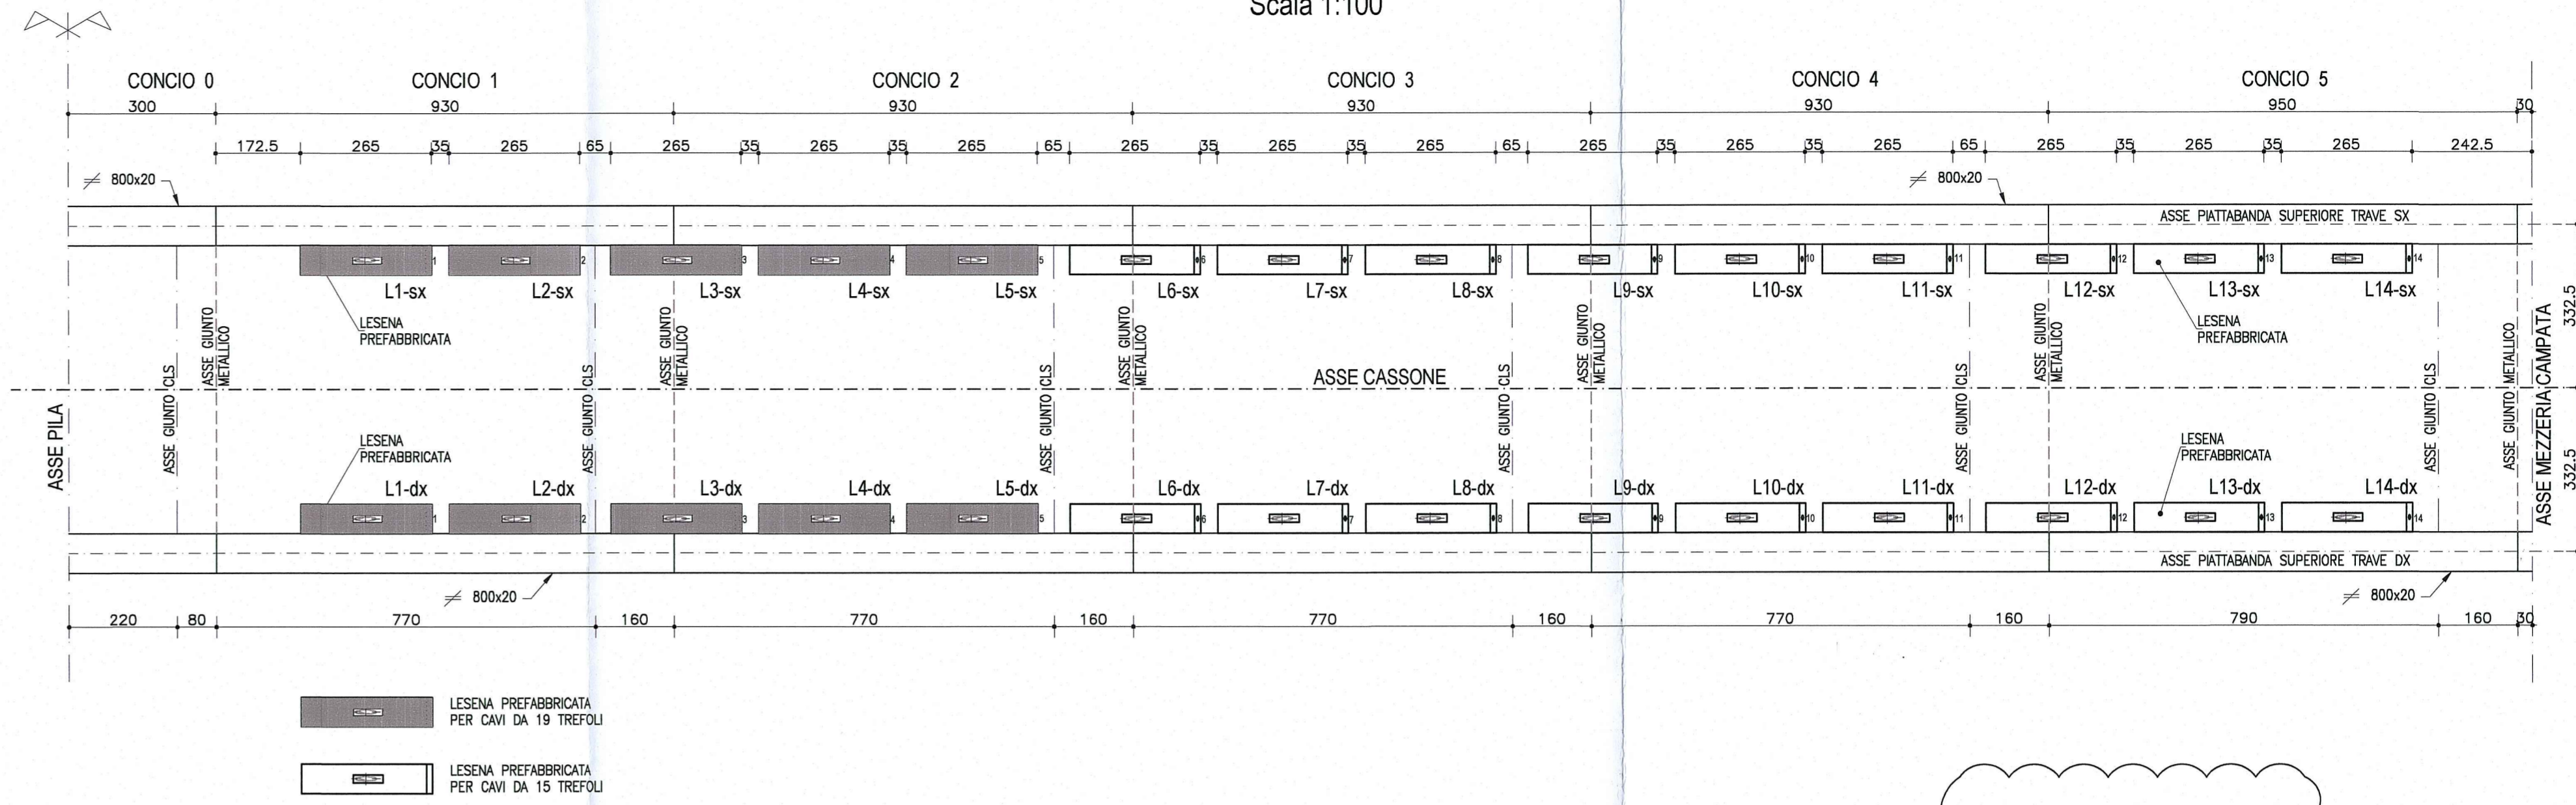

NOTA:
PER CARATTERISTICHE DEI MATERIALI E SPECIFICHE TECNICHE VEDI TAVOLA RAA11EAF0501GFC001

ARMATURA LESENA da 15 trefoli

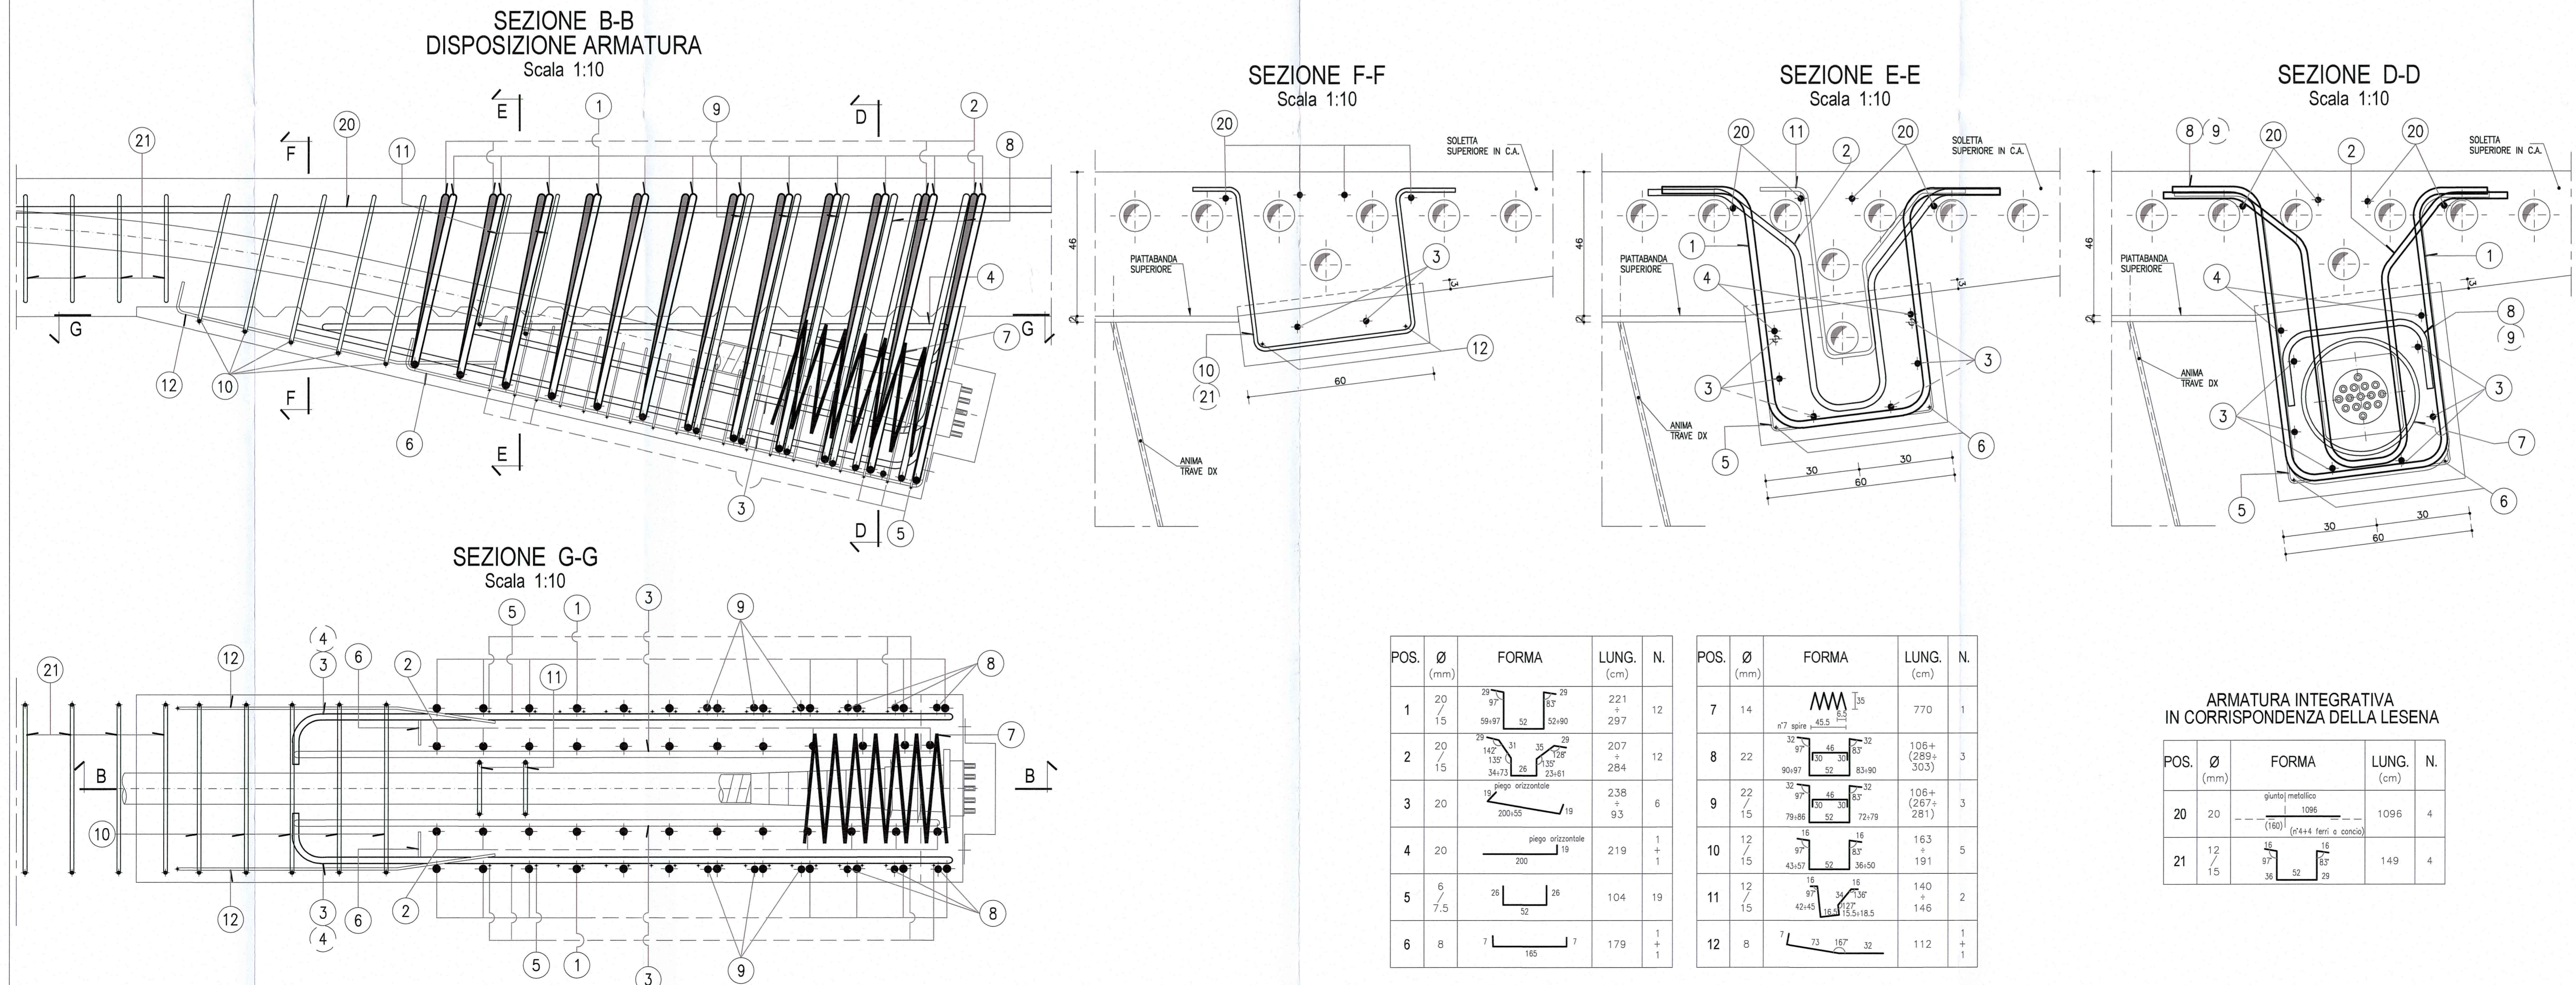

DESCRIZIONE DELLA MODIFICA:
Inserita nota

Comittente: **AUTOCAMIONALE DELLA CISA S.P.A.**
Via Camboara 26/A - Frazione Ponte Taro - 43015 NOCETO (PR)

Impresa Esecutrice: **PIZZAROTTI**
FONDATA NEL 1910

AUTOSTRADA DELLA CISA A15
RACCORDO AUTOSTRADALE A15/A22
CORRIDOIO PLURIMODALE TIRRENO-BRENNERO
RACCORDO AUTOSTRADALE FRA L'AUTOSTRADA DELLA CISA-FONTEVIVO (PR)
E L'AUTOSTRADA DEL BRENNERO-NOGAROLE ROCCA (VR). I LOTTO.

C.U.P. G61B04000060008 C.I.G. 307068161E

PROGETTO ESECUTIVO

AUTOCAMIONALE DELLA CISA S.p.A.
Il Direttore TIRE: [Signature] Il Responsabile del Procedimento: [Signature] Il Progettista: [Signature]

IMPRESA PIZZAROTTI & C. S.p.A.
Il Direttore Tecnico: [Signature] Il Geologo: NA

PROGETTAZIONE DI: **PIZZAROTTI**
A.T.E. **idroesse engineering** **ROXSOIL** **VIA**

Consulenza specialistica a cura di: **NA**

Progettista Responsabile: **Dott. Ing. PIETRO MAZZOLI**
Impresa Pizzarotti & C. S.p.A. **PIZZAROTTI**
Ing. Pietro Mazzoli **INGENIERI PARMA n.821**

TITOLO ELABORATO: **Asse principale**
Grandi Strutture - Ponte sul fiume Taro
Carreggiata Nord - Impalcato P11-SP2
Lesena per cavi da 15T15 - Carpenteria ed Armatura

Data Emissione Progetto: **18/03/2014**
Scala: **1:100 1:20 1:10 1:5**

NUM. IDENTIFICATIVO	CODICE COMMESSA	LOTTO	FASE	ENTE	AMBITO	QUANT. OPERA	NUM. OPERA	PART. OPERA	TIPO DOC.	NUM. PROX. DOC.	REVISIONE
	RAAA	1	E	I	AP	GS	01	I	CA	122	B

Rev.	Data	DESCRIZIONE REVISIONE	Redatto	Controllato	Approvato	
B	10/03/2014	Instruttoria RIMA prot. n° 730 del 08/08/2014		UGOLINI	MAZZOLI	MAZZOLI
A	25/06/2014	REMISSIONE PROGETTO ESECUTIVO		UGOLINI	MAZZOLI	MAZZOLI