




PIANTA ARMATURA INFERIORE
Scala 1:50

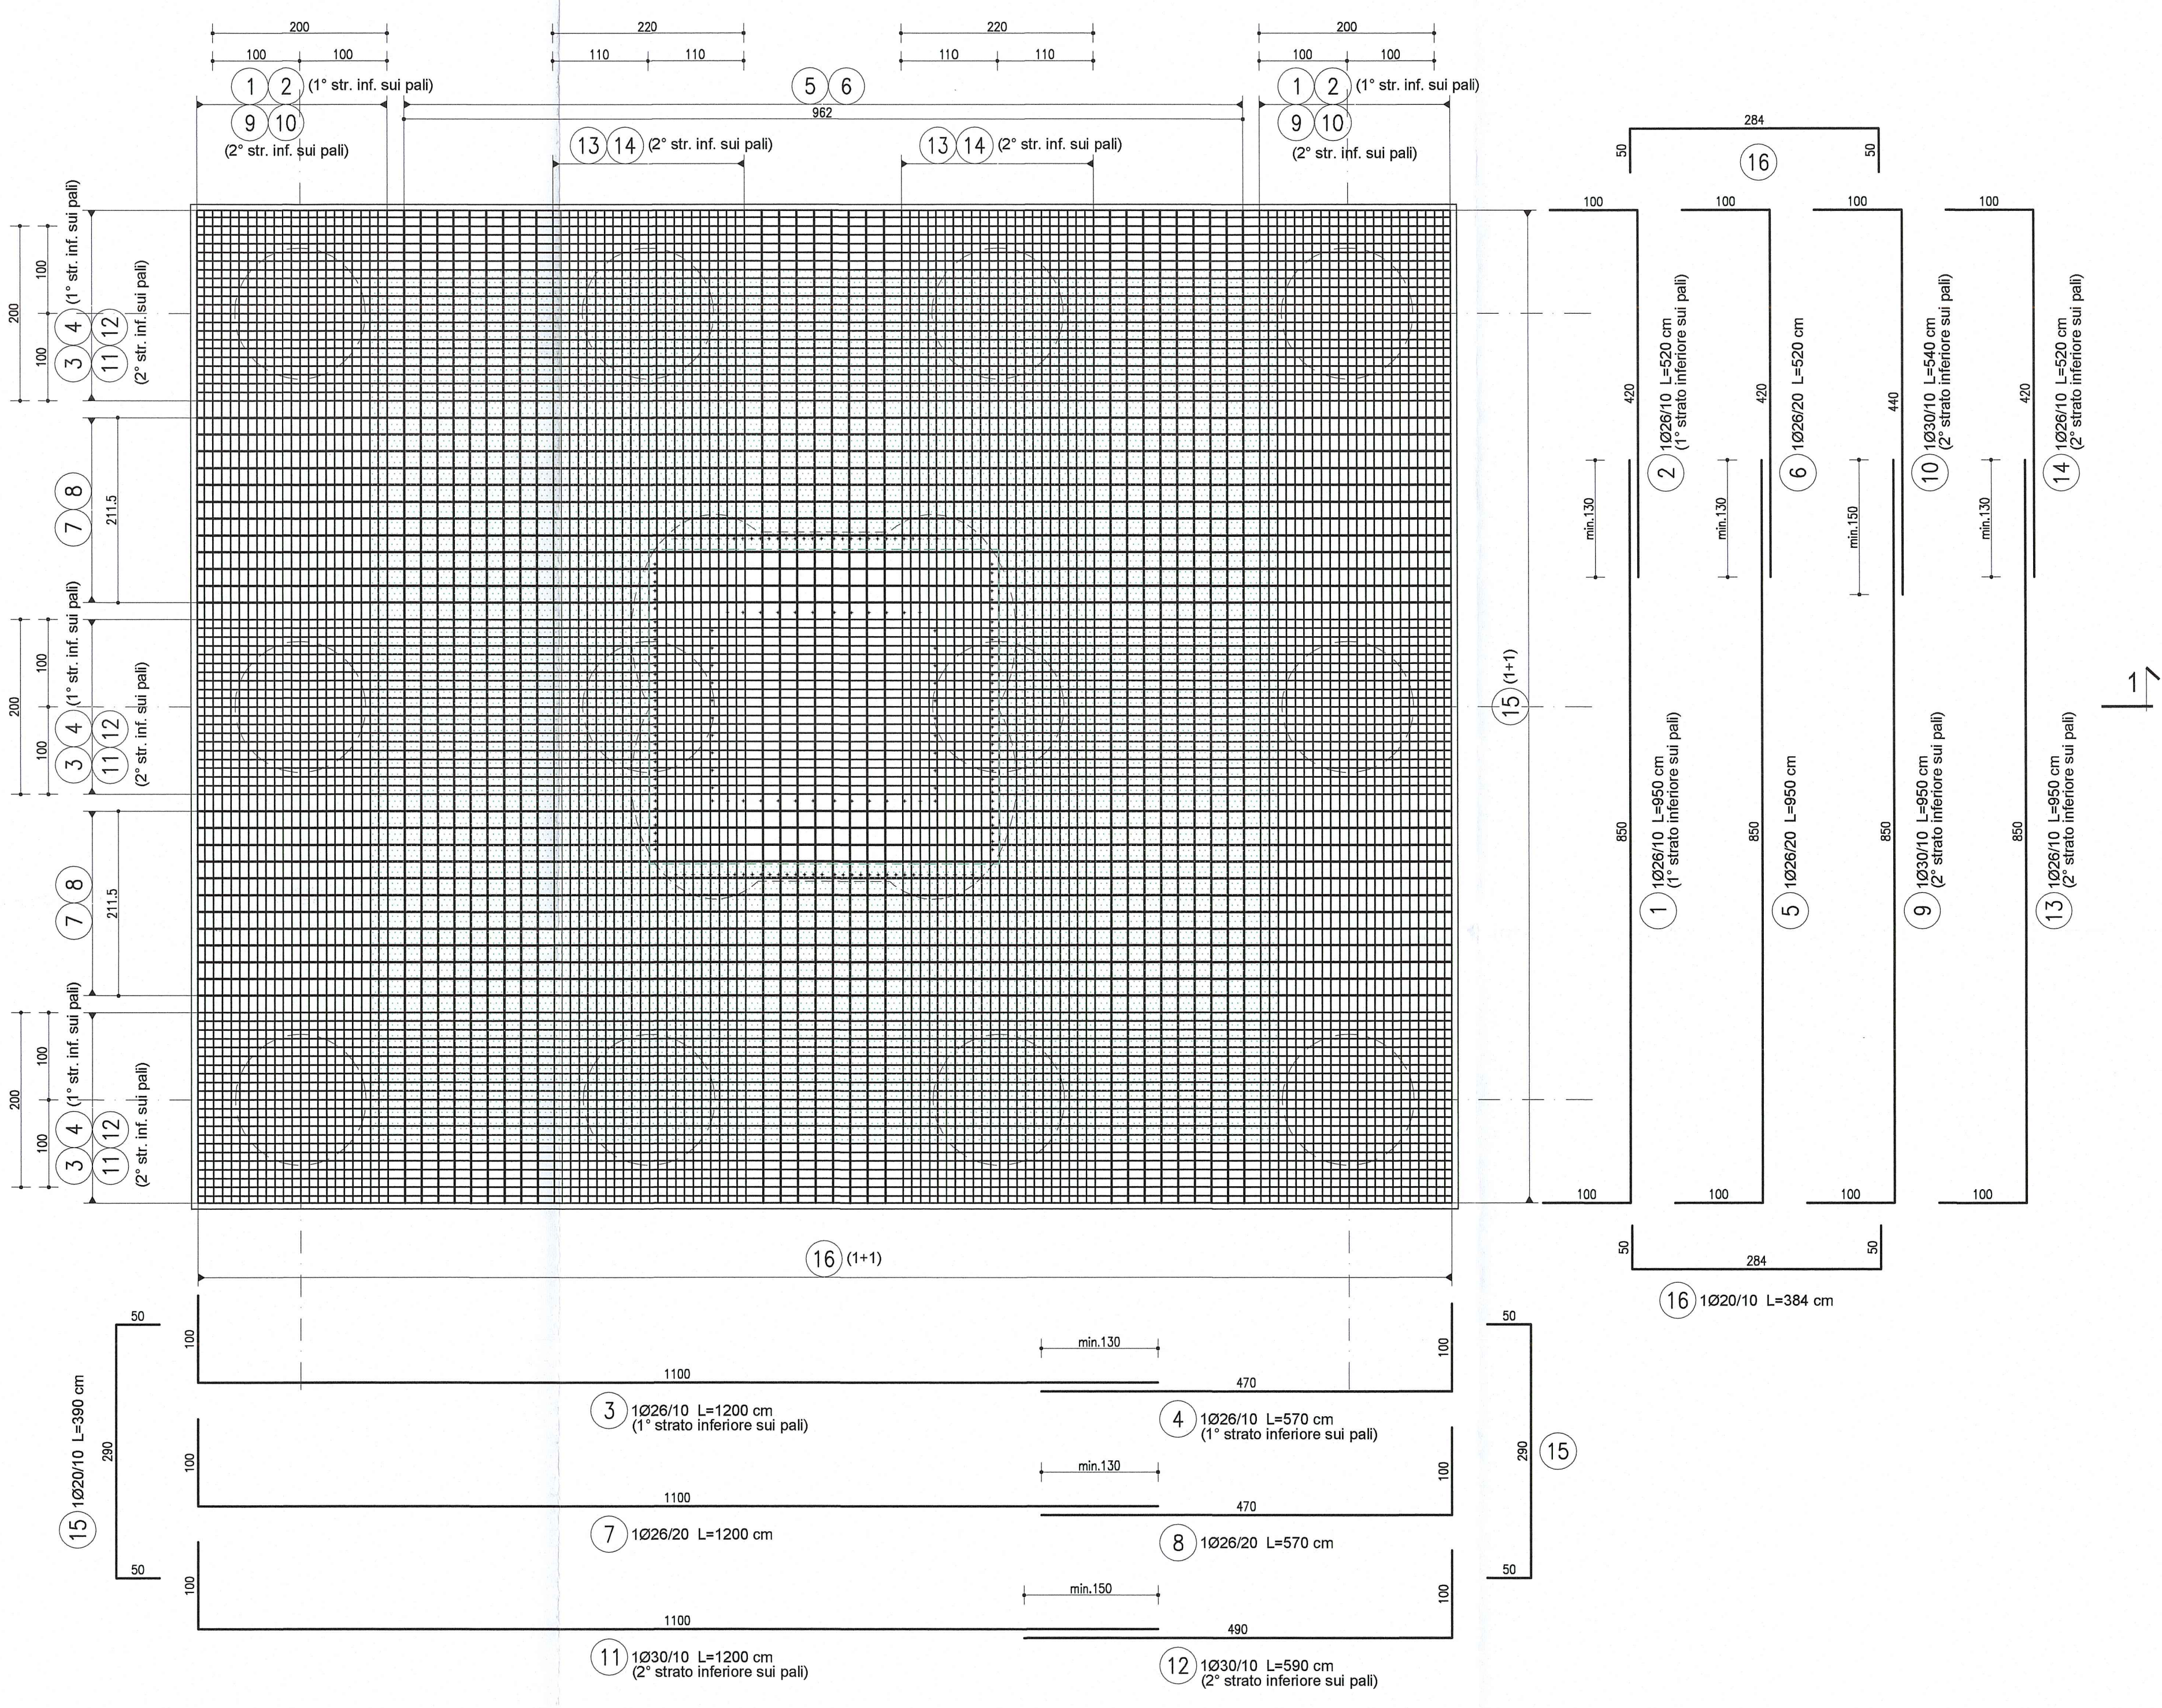


PIANTA ARMATURA INTERMEDIA
Scala 1:50

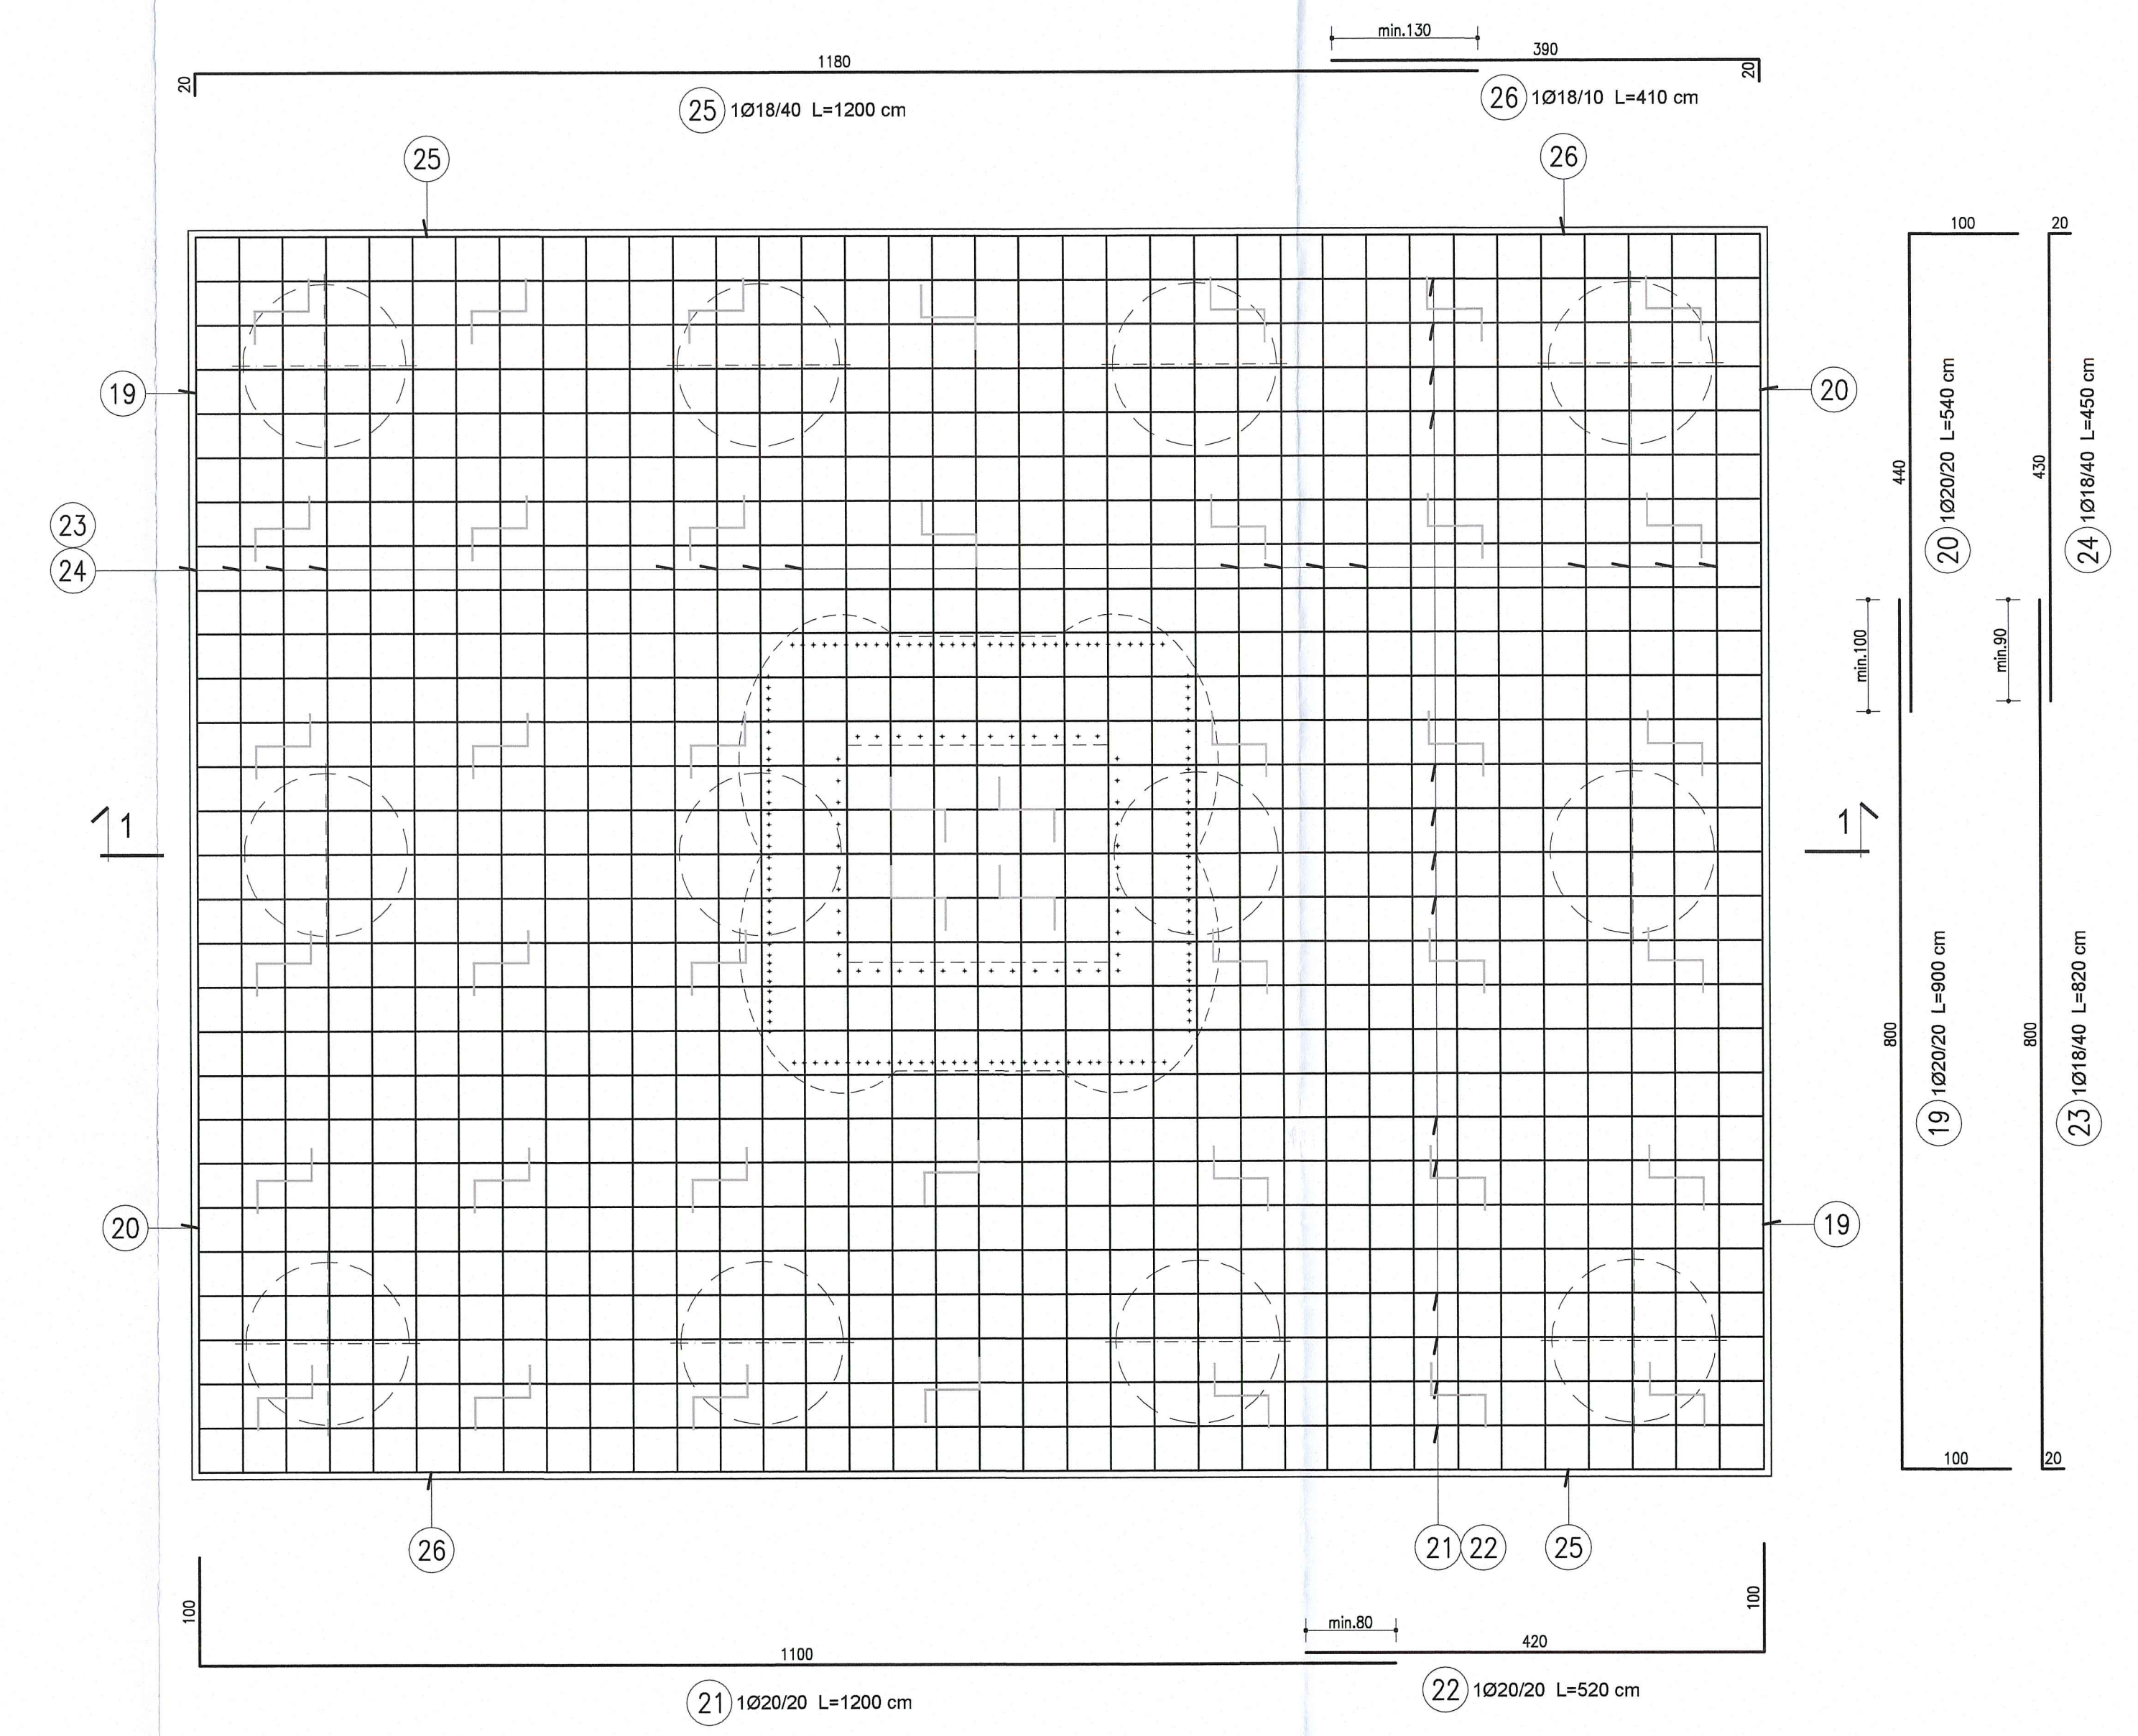

PIANTA ARMATURA SUPERIORE
Scala 1:50

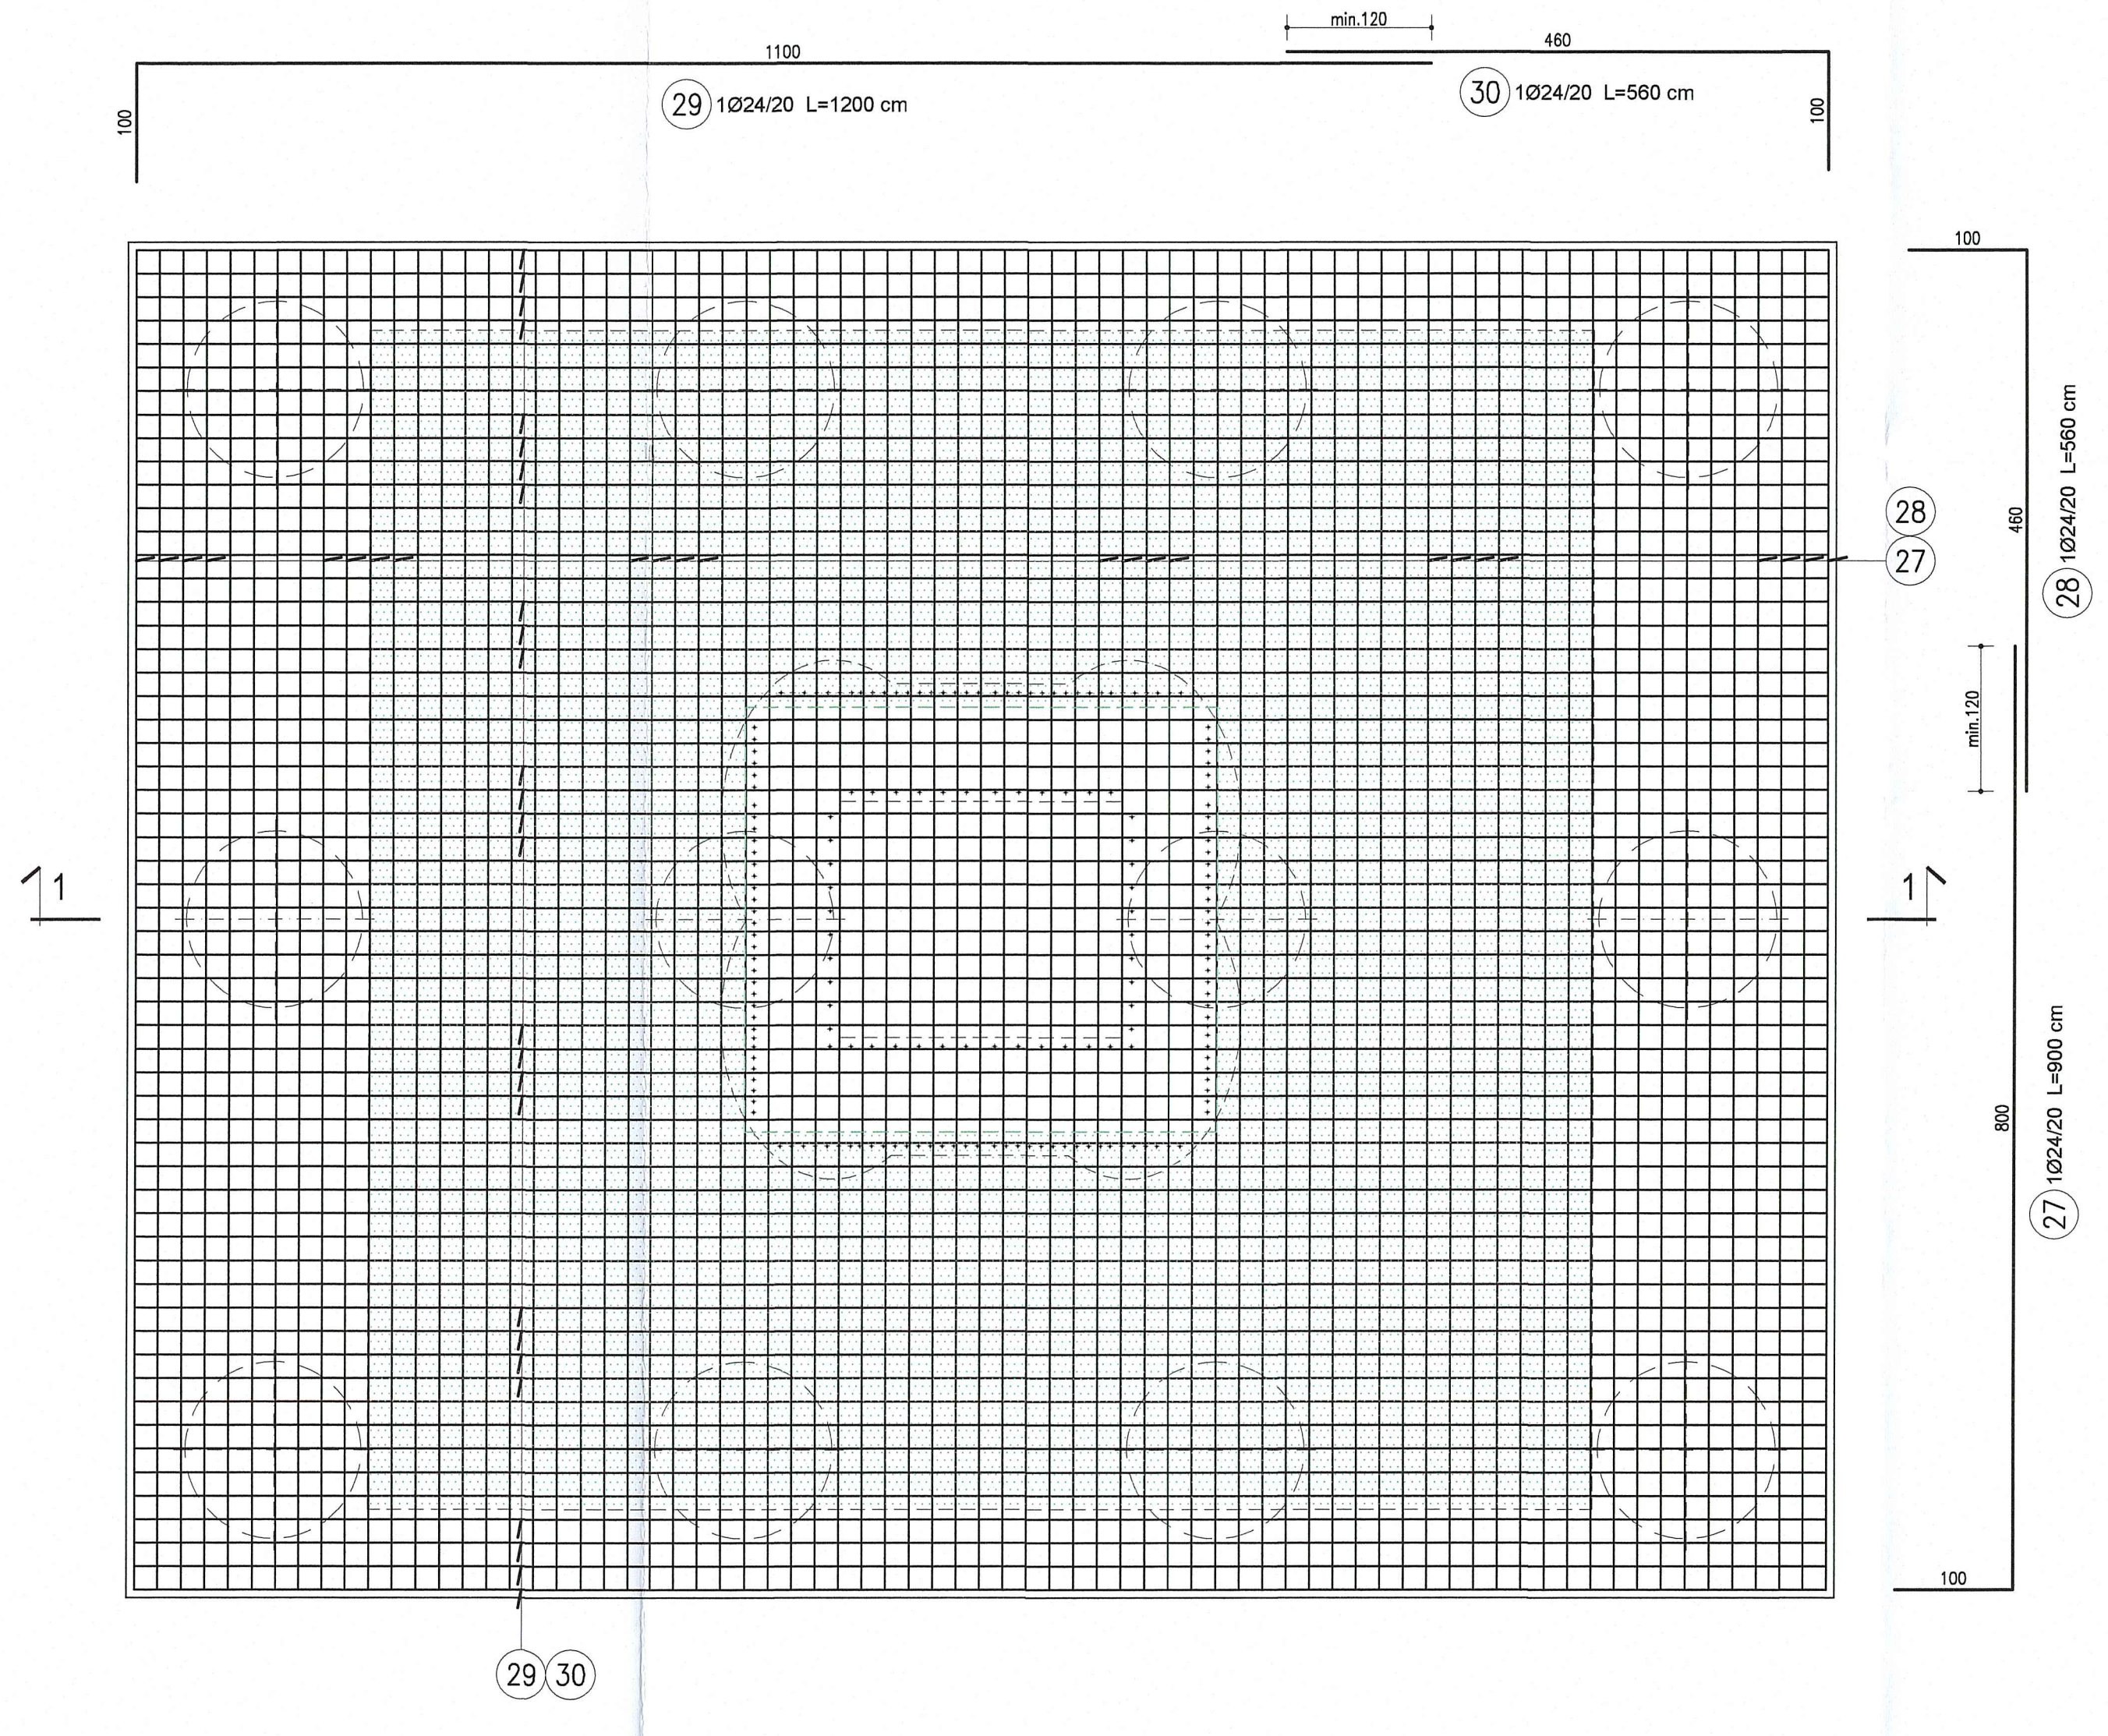

SEZIONE 1-1
Scala 1:50

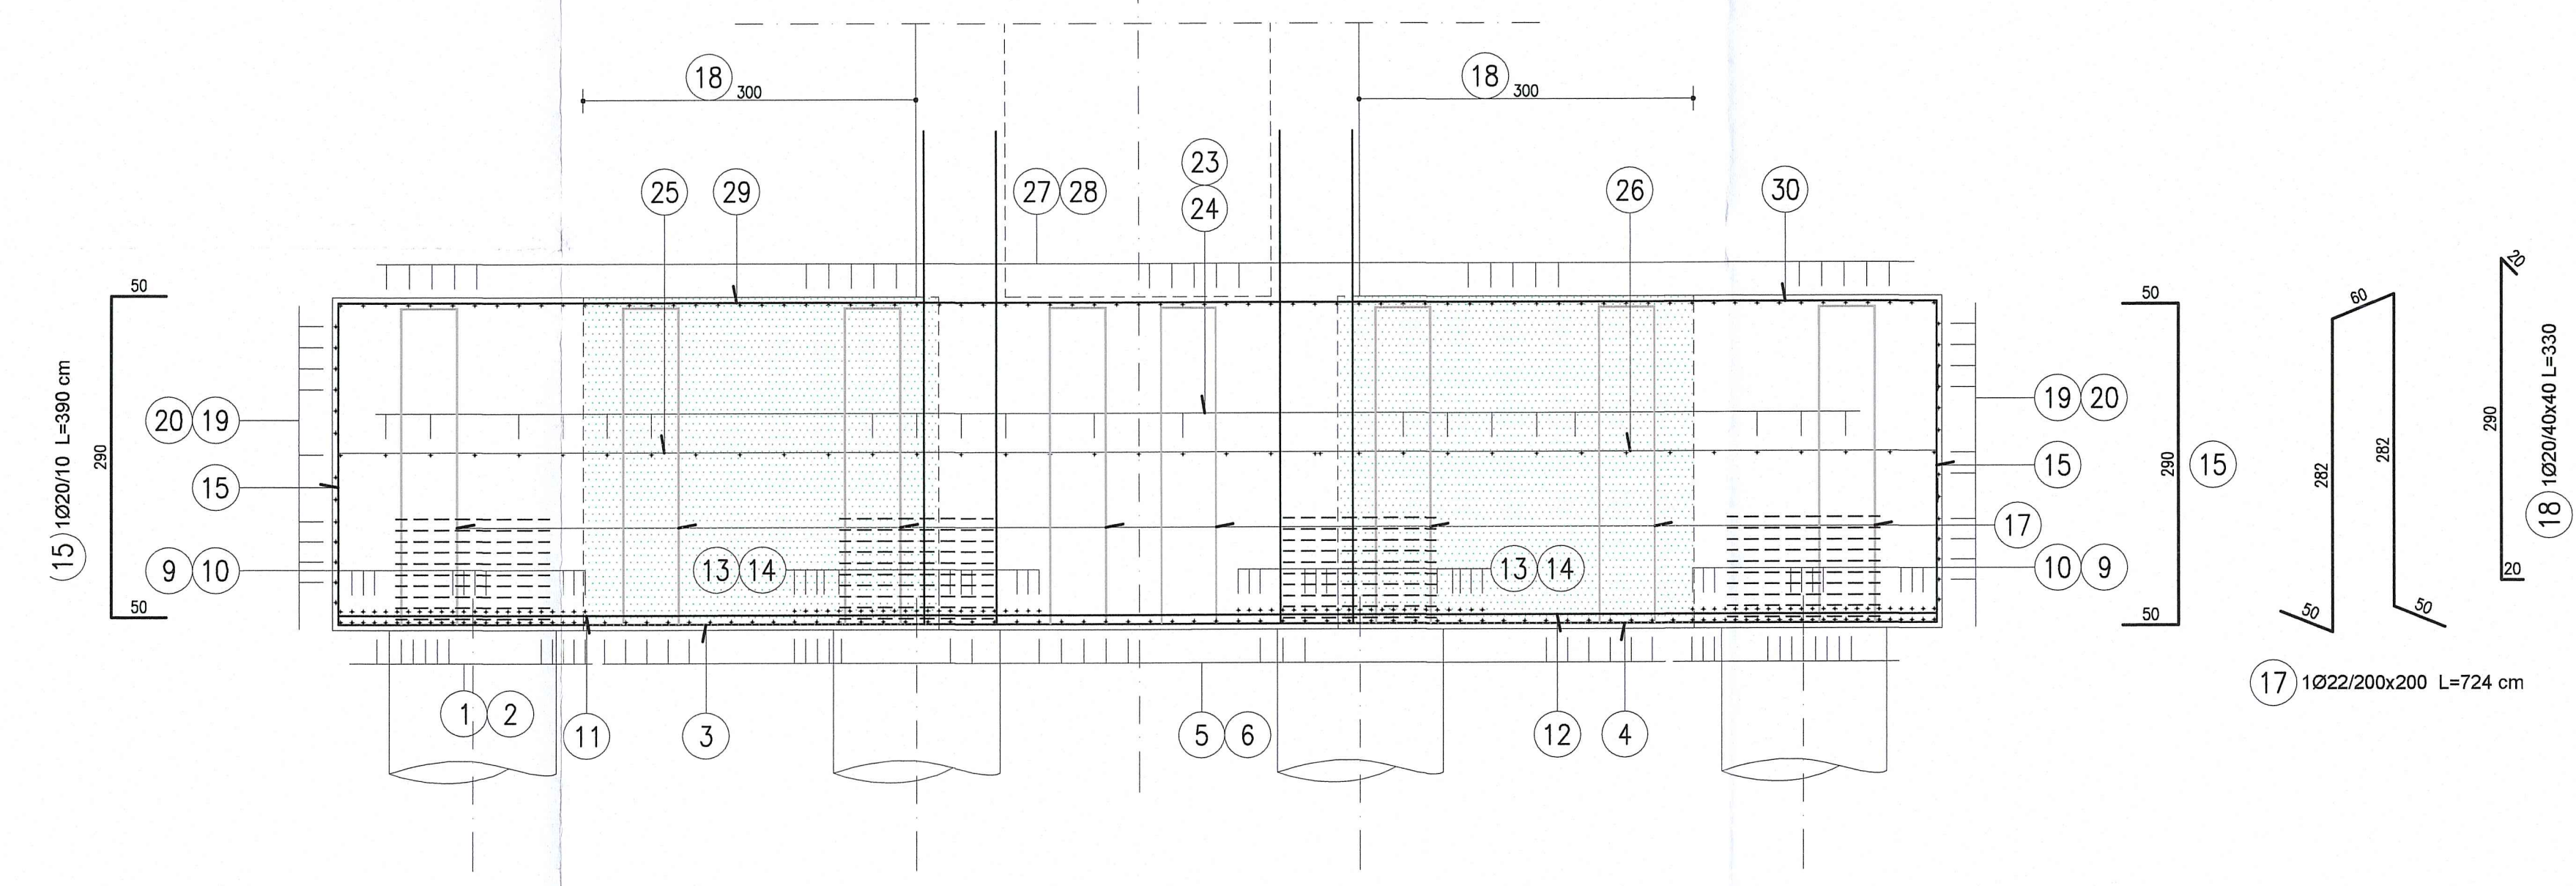

DESCRIZIONE DELLA MODIFICA:
Inserita nota

NOTA:
PER CONTRIBUZIONE DEI MATERIALI E SPECIFICHE TECNICHE VEDI TAVOLA RA11/EN/PS201/PRODOTTI

NOTA BENE:
ALTERNARE LE SOVRAPPOSIZIONI PER OGNI ALLINEAMENTO DI BARRA, OGNI GIUNTA, CONCENTRAZIONI DI ARMATURE NELLE MEDESIME SEZIONI.

Autocamionale della CISA S.p.A.
Via Camboara 26/A - Frazione Ponte Taro - 43015 NOCETO (PR)

PIZZAROTTI
FONDATA NEL 1910

PROGETTO ESECUTIVO

Asse principale Grandi Strutture Ponte sul fiume Taro Carreggiata Nord e Sud - Armatura fondazioni pile (da P18 a P20)

IDENTI	ELABORATO	DATA	DESCRIZIONE	REVISIONE
1	18/03/2014	1	REMISSIONE PROGETTO ESECUTIVO	