




SEZIONE LASTRA TIPO
Scala 1:10

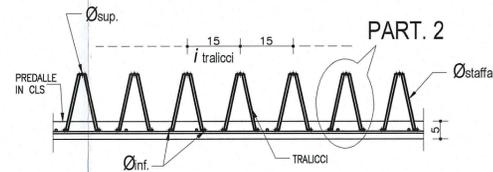

PARTICOLARE 1
Scala 1:5

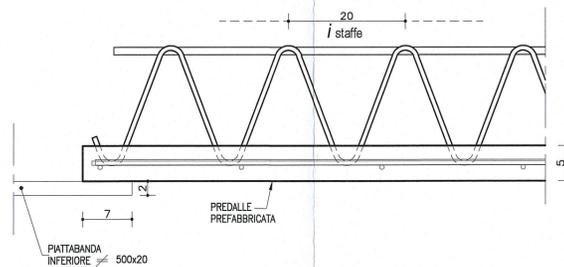

PARTICOLARE 2
Scala 1:5

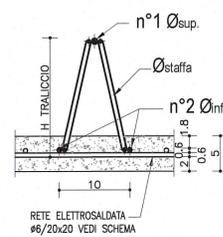

CARATTERISTICHE TRALICCI

Ø sup. (mm)	Ø inf. (mm)	Ø staffe (mm)	i staffe (cm)	H traliccio (cm)	i traliccio (cm)
16	10	8	20	13	15

NOTA:
PER CARATTERISTICHE DEI MATERIALI E SPECIFICHE TECNICHE VEDI TAVOLA RAA1TEMP0301GPC001

NOTA
LE CARPENTERIE SI RIFERISCONO AD UNA STAMPILLA TIPOLOGICA RETTILINEA PER LE QUOTE DI TRACCIAMENTO RELATIVE ALLE SINGOLE STAMPELLE, VEDI LE TAVOLE DI "COORDINATE DI TRACCIAMENTO".

NOTA
LE PREDALLES IN FASE DI GETTO, DOVRANNO ESSERE SOSTENUTE MEDIANTE TIRANTI NELLA MEZZERA ANCORATI ALLE ANIME.

DESCRIZIONE DELLA MODIFICA:
Inserita nota

Committente: **AUTOCAMIONALE DELLA CISA S.p.A.**
Via Camboara 26/A - Frazione Ponte Taro - 43015 NOCETO (PR)

Impresa Esecutrice: **PIZZAROTTI**
FONDATA NEL 1910

AUTOSTRADA DELLA CISA A15
RACCORDO AUTOSTRADALE A15/A22
CORRIDOIO PLURIMODALE TIRRENO-BRENNERO
RACCORDO AUTOSTRADALE FRA L' AUTOSTRADA DELLA CISA-FONTEVIVO (PR)
E L' AUTOSTRADA DEL BRENNERO-NOGAROLE ROCCA (VR). I LOTTO.
C.U.P. G61B0400060008 C.I.G. 307068161E

PROGETTO ESECUTIVO

AUTOCAMIONALE DELLA CISA S.p.A.
Il Direttore *TIERE* Il Responsabile del Procedimento: Il Presidente:

IMPRESA PIZZAROTTI & C. S.p.A.
Il Direttore Tecnico *Impresa Pizzarotti & C. S.p.A.*
Il Responsabile di Progetto *Dot. Ing. Luca Bernardini*

Il Geologo: NA

PROGETTAZIONE DI: **PIZZAROTTI**
FONDATA NEL 1910

A.T.I.: **idressse engineering** **ROCKSOUL S.p.A.** **VIA MANIFATTURA**

Il Progettista: **Dot. Ing. PIETRO MAZZOLI**
IMPRESA PIZZAROTTI
INGEGNERI PARMA n.821
Ordine degli Ingegneri della Provincia di PARMA n.821

Coordinatore per la Sicurezza in fase di Progettazione:
Ing. Giovanni Maria Cepparotti
Ordine degli Ingegneri della Provincia di Viterbo n. 392

Consulenza specialistica a cura di:
NA **PIETRO MAZZOLI**
IMPRESA PIZZAROTTI
INGEGNERI PARMA n.821
Ordine degli Ingegneri della Provincia di Parma n. 821

Titolo Elaborato: **Asse principale Grandi Strutture Ponte sul fiume Taro Carreggiata Sud - Impalcato P11-SP2 - Carpenteria Predalles**
Data Emissione Progetto: 18/03/2014
Scala: 1:50/1:10

NUM. IDENTIFICATIVO	CODICE COMMESSA	LIVRO	FASE	ENTE	AMBITO	DAT. OPERA	NUM. OPERA	PART. OPERA	TPO. DOC.	NUM. PROGR. DOC.	REVISIONE
	RAAA	1	E	I	AP	GS	01	I	CA	047	B

Rev.	Data	DESCRIZIONE REVISIONE	Redatto	Controllato	Approvato
B	10/10/2014	Istruttoria RiNA prot. n° 730 del 08/09/2014	UGOLINI	MAZZOLI	MAZZOLI
A	25/08/2014	REMISSIONE PROGETTO ESECUTIVO	UGOLINI	MAZZOLI	MAZZOLI