



Scala 1:100

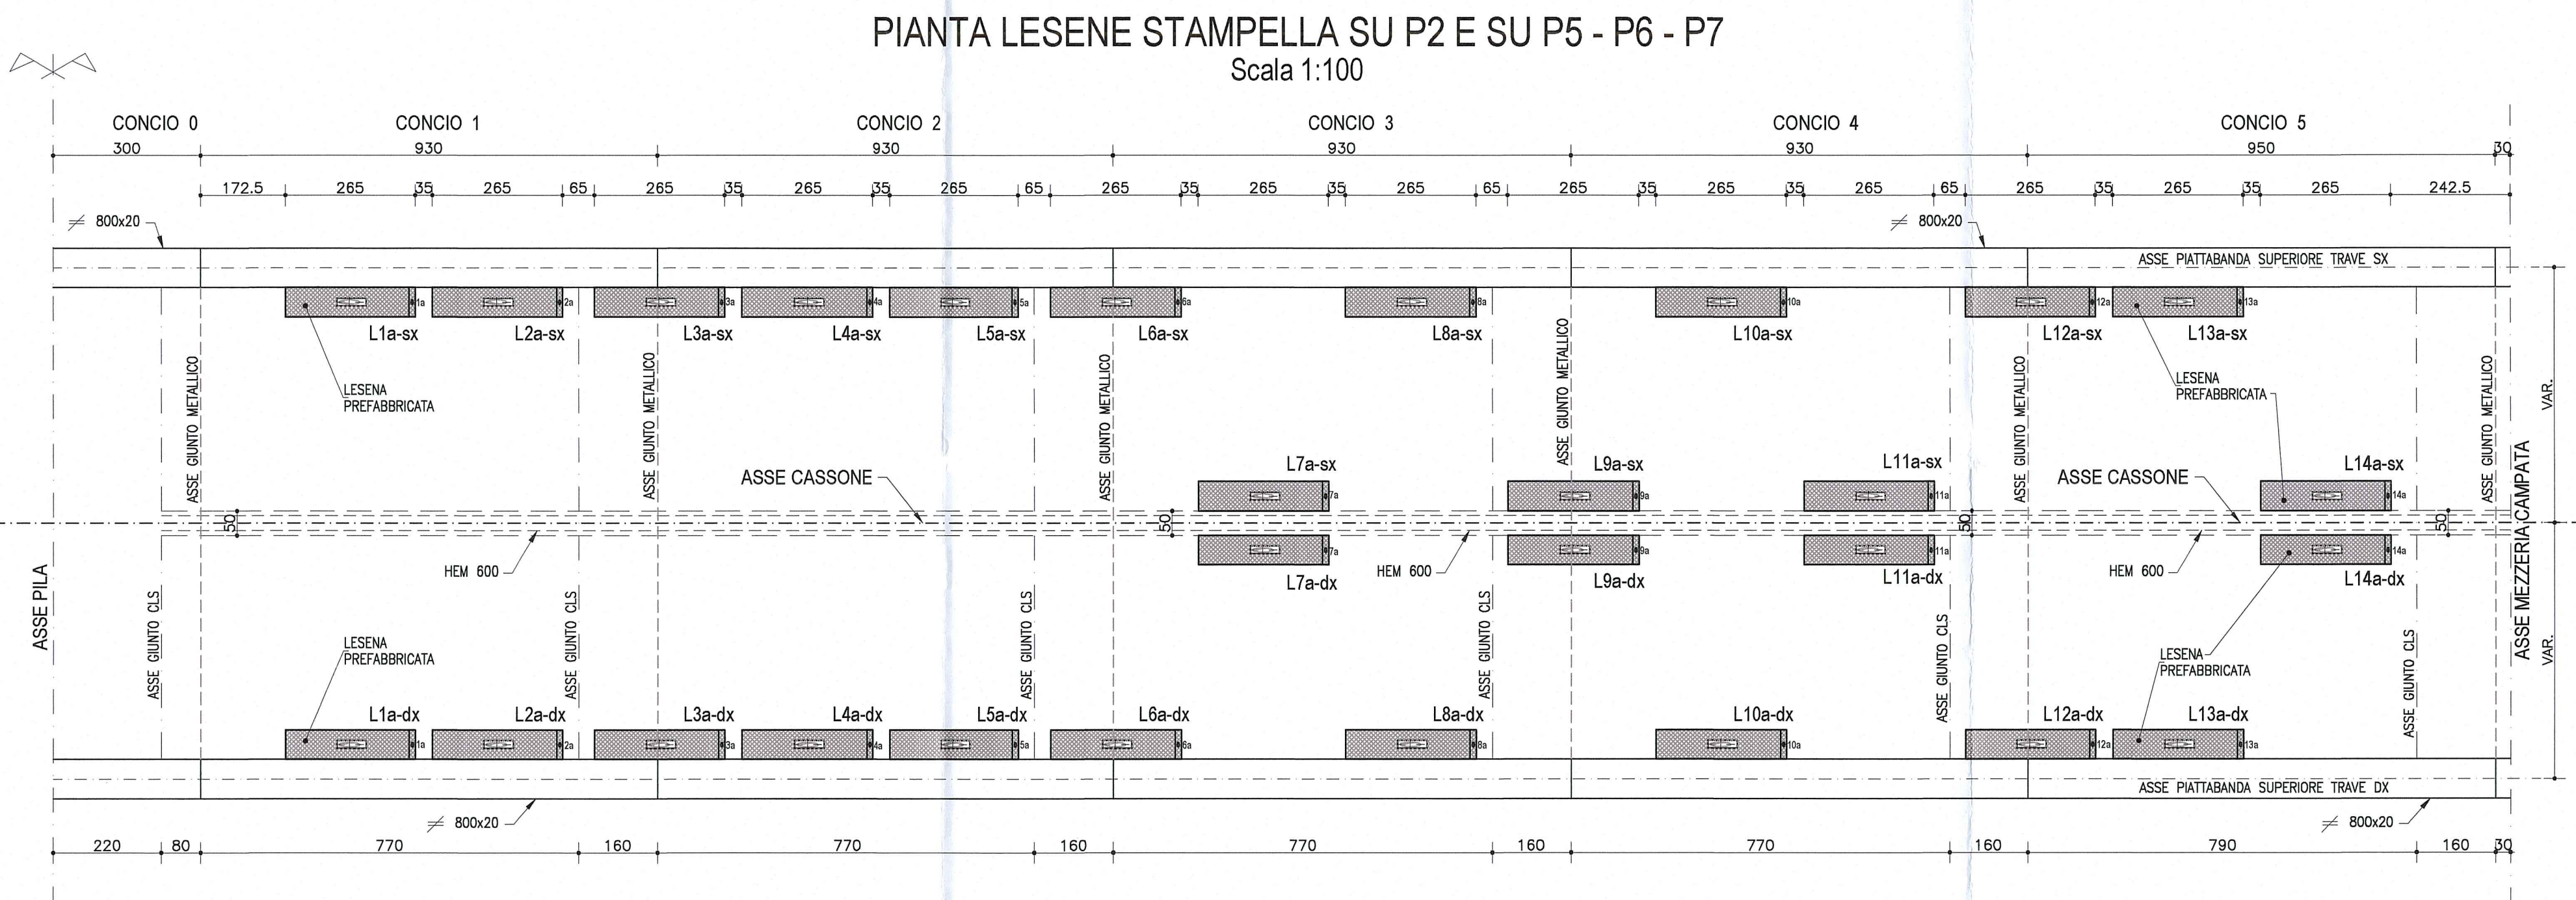

Scala 1:100

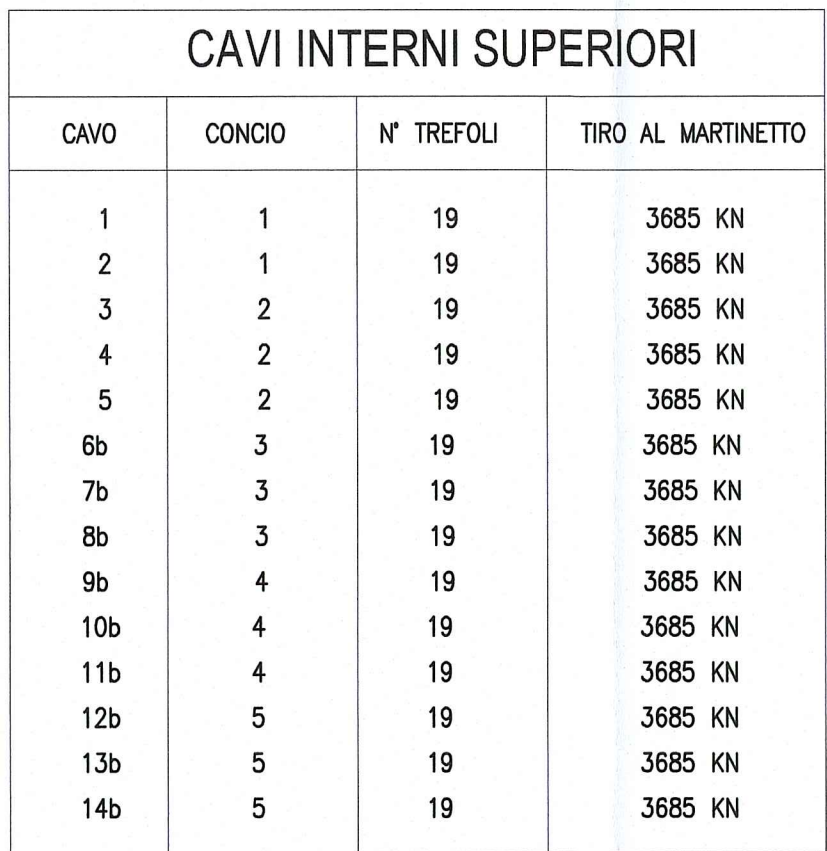

CAVO	CONCIO	N° TREFOLI	TIRO AL MARTINETTO
1a	1	22	4265 KN
2a	1	22	4265 KN
3a	2	22	4265 KN
4a	2	22	4265 KN
5a	2	22	4265 KN
6a	3	22	4265 KN
7a	3	22	4265 KN
8a	3	22	4265 KN
9a	4	22	4265 KN
10a	4	22	4265 KN
11a	4	22	4265 KN
12a	5	22	4265 KN
13a	5	22	4265 KN
14a	5	22	4265 KN

 LESENA PREFABBRICATA
PER CAVI DA 15 TREFOLI

 LESENA PREFABBRICATA
PER CAVI DA 19 TREFOLI

 LESENA PREFABBRICATA
PER CAVI DA 22 TREFOLI

CAVO	CONCIO	N° TREFOLI	TIRO AL MARTINETTO
1a	1	22	4265 KN
2a	1	22	4265 KN
15	1	15	2910 KN
3a	2	22	4265 KN
4a	2	22	4265 KN
16	2	15	2910 KN
5a	2	22	4265 KN
6a	3	22	4265 KN
7a	3	22	4265 KN
8a	3	22	4265 KN
9a	4	22	4265 KN
10a	4	22	4265 KN
11a	4	22	4265 KN
12a	5	22	4265 KN
13a	5	22	4265 KN
14a	5	22	4265 KN

Scala 1:100



NOTA:
PER CARATTERISTICHE DEI MATERIALI E
SPECIFICHE TECNICHE VEDI TAVOLA
RAA1E1APGS01GPC001

Compilatore:	
AUTOCAMIONALE DELLA CISA S.p.A. Via Camboara 26/A - Frazione Ponte Taro - 43015 NOCETO (PR)	
Impresa Esecutrice:	
AUTOSTRADA DELLA CISA A15 RACCORDO AUTOSTRADALE A15/A22 CORRIDOIO PLURIAMODALE TIRRENO-BRENNERO RACCORDO AUTOSTRADALE FRA L' AUTOSTRADA DELLA CISA-FONTEVIVO (PR) E L' AUTOSTRADA DEL BRENNERO-NOGAROLE ROCCA (VR), I LOTTO.	
C.U.P. G.61B04000060008 C.I.G. 307068161E	
PROGETTO ESECUTIVO	
AUTOCAMIONALE DELLA CISA S.p.A.	
Il Direttore Tecnico:				Il Responsabile del Procedimento:				Il Presidente:																																	
IMPRESA PIZZAROTTI IMPRESA PIZZAROTTI & C. S.p.A. Il Direttore Tecnico: <i>Il Responsabile di Progetto</i> <i>Dot. Ing. Luca Bondanelli</i>						Il Geologo: NA																																			
PROGETTAZIONE DI: idreosse engineering ROCKSOL VIA MANDATARI MANDANTE MANDATARIO I.C.						Il Progettista: Ing. Pietro Mazzoli Ordine degli Ingegneri della Provincia di Parma n.821 Coordinatore per la Sicurezza in fase di Progettazione: Ing. Giovanni Maria Cepparotti Ordine degli Ingegneri della Provincia di Viterbo n. 392																																			
Consulenza specialistica a cura di: NA						Progettista Responsabile Integrazione Prestazioni Specialistiche: Impresa Pizzarotti & C. S.p.A. Ing. Pietro Mazzoli Ordine degli Ingegneri della Provincia di Parma n.821																																			
Titolo Elaborato:	
Asse principale Grandi strutture Ponte sul fiume Taro Carreggiata Sud - Impalcato SP1-P1 - Puntamento lesene - Pianta										Data Emisione Progetto: 15/03/2014																															
										Scala: 1:100																															
Identif. Elaborato:	
NUDO DESCRIZIONE 		CODICE CAMERA RAAA		LOTTO I		FASE E		DATE I		METRO AP		NUDO OPEN GS		NUTE OPEN OT		TIPO COD. I		NUDO PIGNO. COD. CA		VERSIONE 319		B																			
<table border="1" style="width: 100%; border-collapse: collapse;"> <tr> <td style="width: 5%;">B</td> <td style="width: 15%;">10/10/2014</td> <td style="width: 45%;">Istruttoria RINA prot. n° 730 del 08/09/2014</td> <td style="width: 10%;">UGOLINI</td> <td style="width: 10%;">MAZZOLI</td> <td style="width: 15%;">MAZZOLI</td> </tr> <tr> <td>A</td> <td>29/03/2014</td> <td>REMISSIONE PROGETTO ESECUTIVO</td> <td>UGOLINI</td> <td>MAZZOLI</td> <td>MAZZOLI</td> </tr> <tr> <td>Rev.</td> <td>data</td> <td>DESCRIZIONE REVISIONE</td> <td>Redatto</td> <td>Controllato</td> <td>Approvato</td> </tr> </table>																								B	10/10/2014	Istruttoria RINA prot. n° 730 del 08/09/2014	UGOLINI	MAZZOLI	MAZZOLI	A	29/03/2014	REMISSIONE PROGETTO ESECUTIVO	UGOLINI	MAZZOLI	MAZZOLI	Rev.	data	DESCRIZIONE REVISIONE	Redatto	Controllato	Approvato
B	10/10/2014	Istruttoria RINA prot. n° 730 del 08/09/2014	UGOLINI	MAZZOLI	MAZZOLI																																				
A	29/03/2014	REMISSIONE PROGETTO ESECUTIVO	UGOLINI	MAZZOLI	MAZZOLI																																				
Rev.	data	DESCRIZIONE REVISIONE	Redatto	Controllato	Approvato																																				