PRECOMPRESSIONE INFERIORE ESTERNA

CAMPATA PILA P3-PILA P4
CAMPATA PILA P5-PILA P6
CAMPATA PILA P7-PILA P8

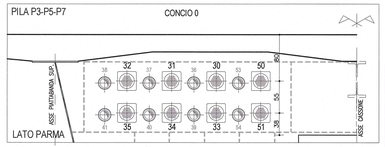

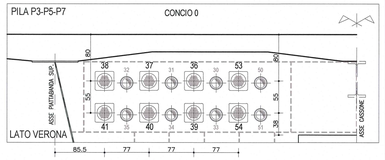

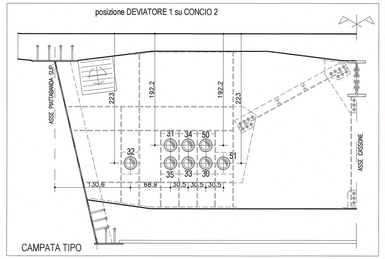

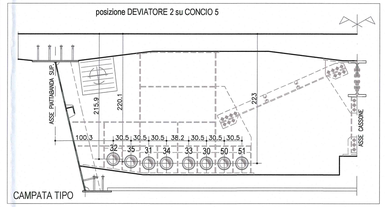

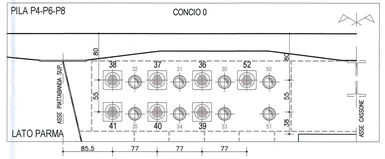

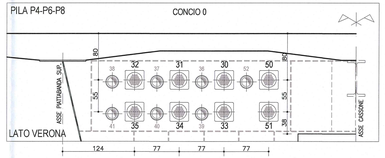

CAMPATA PILA P8-PILA P9

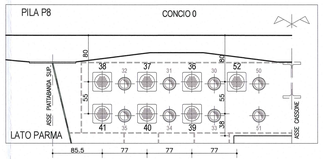

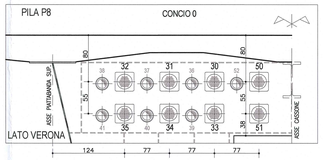

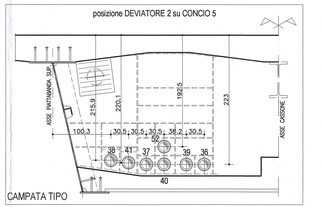

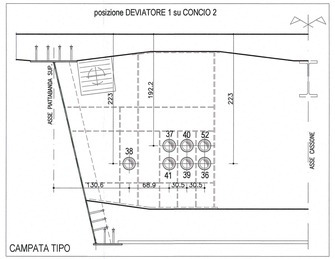

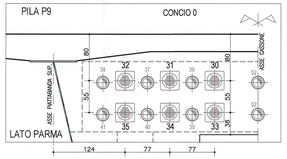

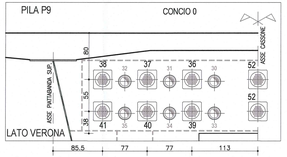

CAMPATA PILA P9-PILA P10

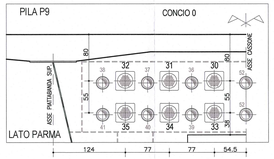

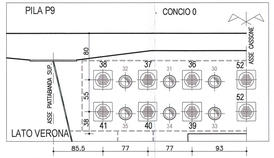

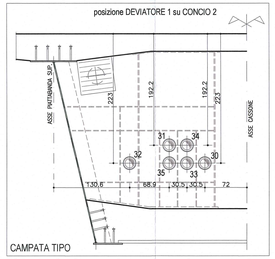

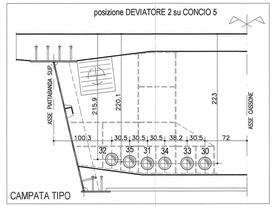

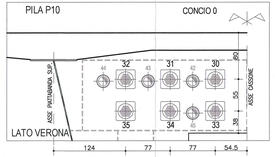

CAMPATA PILA P10-PILA P11

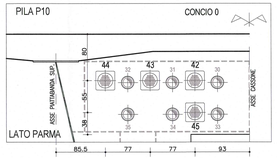

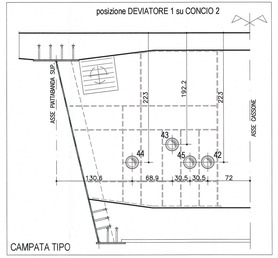

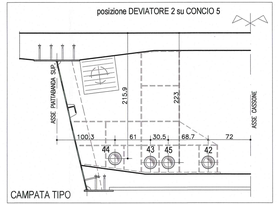

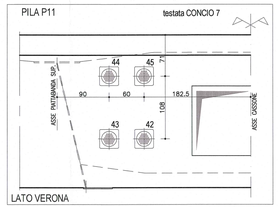

MATERIALI

GETTO IMPALCATO: Rck ≥ 45 MPa
Rck,j ≥ 35 MPa allo tesaturo

ACCIAIO DA PRECOMPRESSIONE: fpk= 1860 MPa
fp0.1k= 1670 MPa

CARATTERISTICHE CAVI

- Diametro nominale trefoli = 0.6"
- Area sezione trefoli = 139 mm²
- Tensione di tesatura: Superiori = 1395 MPa
  Inferiori = 1395 MPa

CAVI ESTERNI INFERIORI

CAVO	CAMPATE	N° TREFOLI	TIRO AL MARTINETTO
49+49-56	SP1-P1	27	5235 KN
30+35-55	P1-P2	27	5235 KN
36+41-53-54	P2-P3 P4-P5 P6-P7	27	5235 KN
30+35-50-51	P3-P4 P5-P6 P7-P8	27	5235 KN
36+41-52	P8-P9	27	5235 KN
30+35	P9-P10	27	5235 KN
42+45	P10-P11	27	5235 KN

DESCRIZIONE DELLA MODIFICA:
Inserita nota

NOTA:
PER CARATTERISTICHE DEI MATERIALI E SPECIFICHE TECNICHE VEDI TAVOLA RAAA1EIAPS0010PC001

Committente:

AUTOCAMIONALE DELLA CISA S.p.A.
Via Camboara 26/A - Frazione Ponte Taro - 43015 NOCETO (PR)

Impresa Esecutrice:

PIZZAROTTI FONDATA NEL 1910

AUTOSTRADA DELLA CISA A15
RACCORDO AUTOSTRADALE A15/A22
CORRIDOIO PLURIMODALE TIRRENO-BRENNERO
RACCORDO AUTOSTRADALE FRA L' AUTOSTRADA DELLA CISA-FONTEVIVO (PR)
E L' AUTOSTRADA DEL BRENNERO-NOGAROLE ROCCA (VR). I LOTTO.

C.U.P. G61B04000060008 | C.I.G. 307068161E

PROGETTO ESECUTIVO

AUTOCAMIONALE DELLA CISA S.p.A.
Il Direttore TECNICO: | Il Responsabile del Procedimento: | Il Presidente:

IMPRESA PIZZAROTTI & C. S.p.A.
Il Direttore Tecnico: Il Responsabile di Progetto Dott. Ing. Luca Bondanelli

Il Geologo: NA

PROGETTAZIONE DI: PIZZAROTTI FONDATA NEL 1910
A.T.I.: idroesse engineering MANDATARIA | ROCKSOIL S.p.A. MANDANTE | VIA ENGINEERING S.r.l. MANDANTE

Il Progettista:
Ing. Pietro Mazzoli
Ordine degli Ingegneri della Provincia di Parma n.891
Dott. Ing. PIETRO MAZZOLI

Coordinatore per la Sicurezza in fase di Progettazione:
Ing. Giovanni Maria Cepparotti
Ordine degli Ingegneri della Provincia di Viterbo n. 392

Consulenza specialistica a cura di:
NA

Progettista Responsabile Integrazione Prestazioni Specialistiche:
Impresa Pizzarotti & C. S.p.A.
Ing. Pietro Mazzoli
Ordine degli Ingegneri della Provincia di Parma n.891
Dott. Ing. PIETRO MAZZOLI

Titolo Elaborato:
Asse principale
Grandi strutture
Ponte sul fiume Taro
Carreggiata Sud - Impalcato SP1-P11 - Precompressione parte XIV

Data Emissione Progetto: 18/03/2014
Scala: --

Identif. Elaborato:

N.RO IDENTIFICATIVO	CODICE COMMESSA	LOTTO	FASE	ENTE	AMBITO	CAT. OPERA	N.RO OPERA	PARTE OPERA	TIPO DOC.	N.RO PROGR. DOC.	REVISIONE
	RAAA	1	E	I	AP	GS	01	I	CA	313	B

Rev.	Data	DESCRIZIONE REVISIONE	Redatto	Controllato	Approvato
B	10/10/2014	Istruttoria RFNA (prot. n° 730 del 08/09/2014	UGOLINI	MAZZOLI	MAZZOLI
A	20/06/2014	REMISSIONE PROGETTO ESECUTIVO	UGOLINI	MAZZOLI	MAZZOLI