


← LA SPEZIA

TRE CASALI →

GS01
PONTE SUL FIUME TARO
L=1925.80 m DIREZIONE TRE CASALI
Progr. km 0+459.970 a Progr. km 2+383.100 (ASSE NORD)

PROFILO
LONGITUDINALE
CARREGGIATA
NORD - ASSE
PRINCIPALE

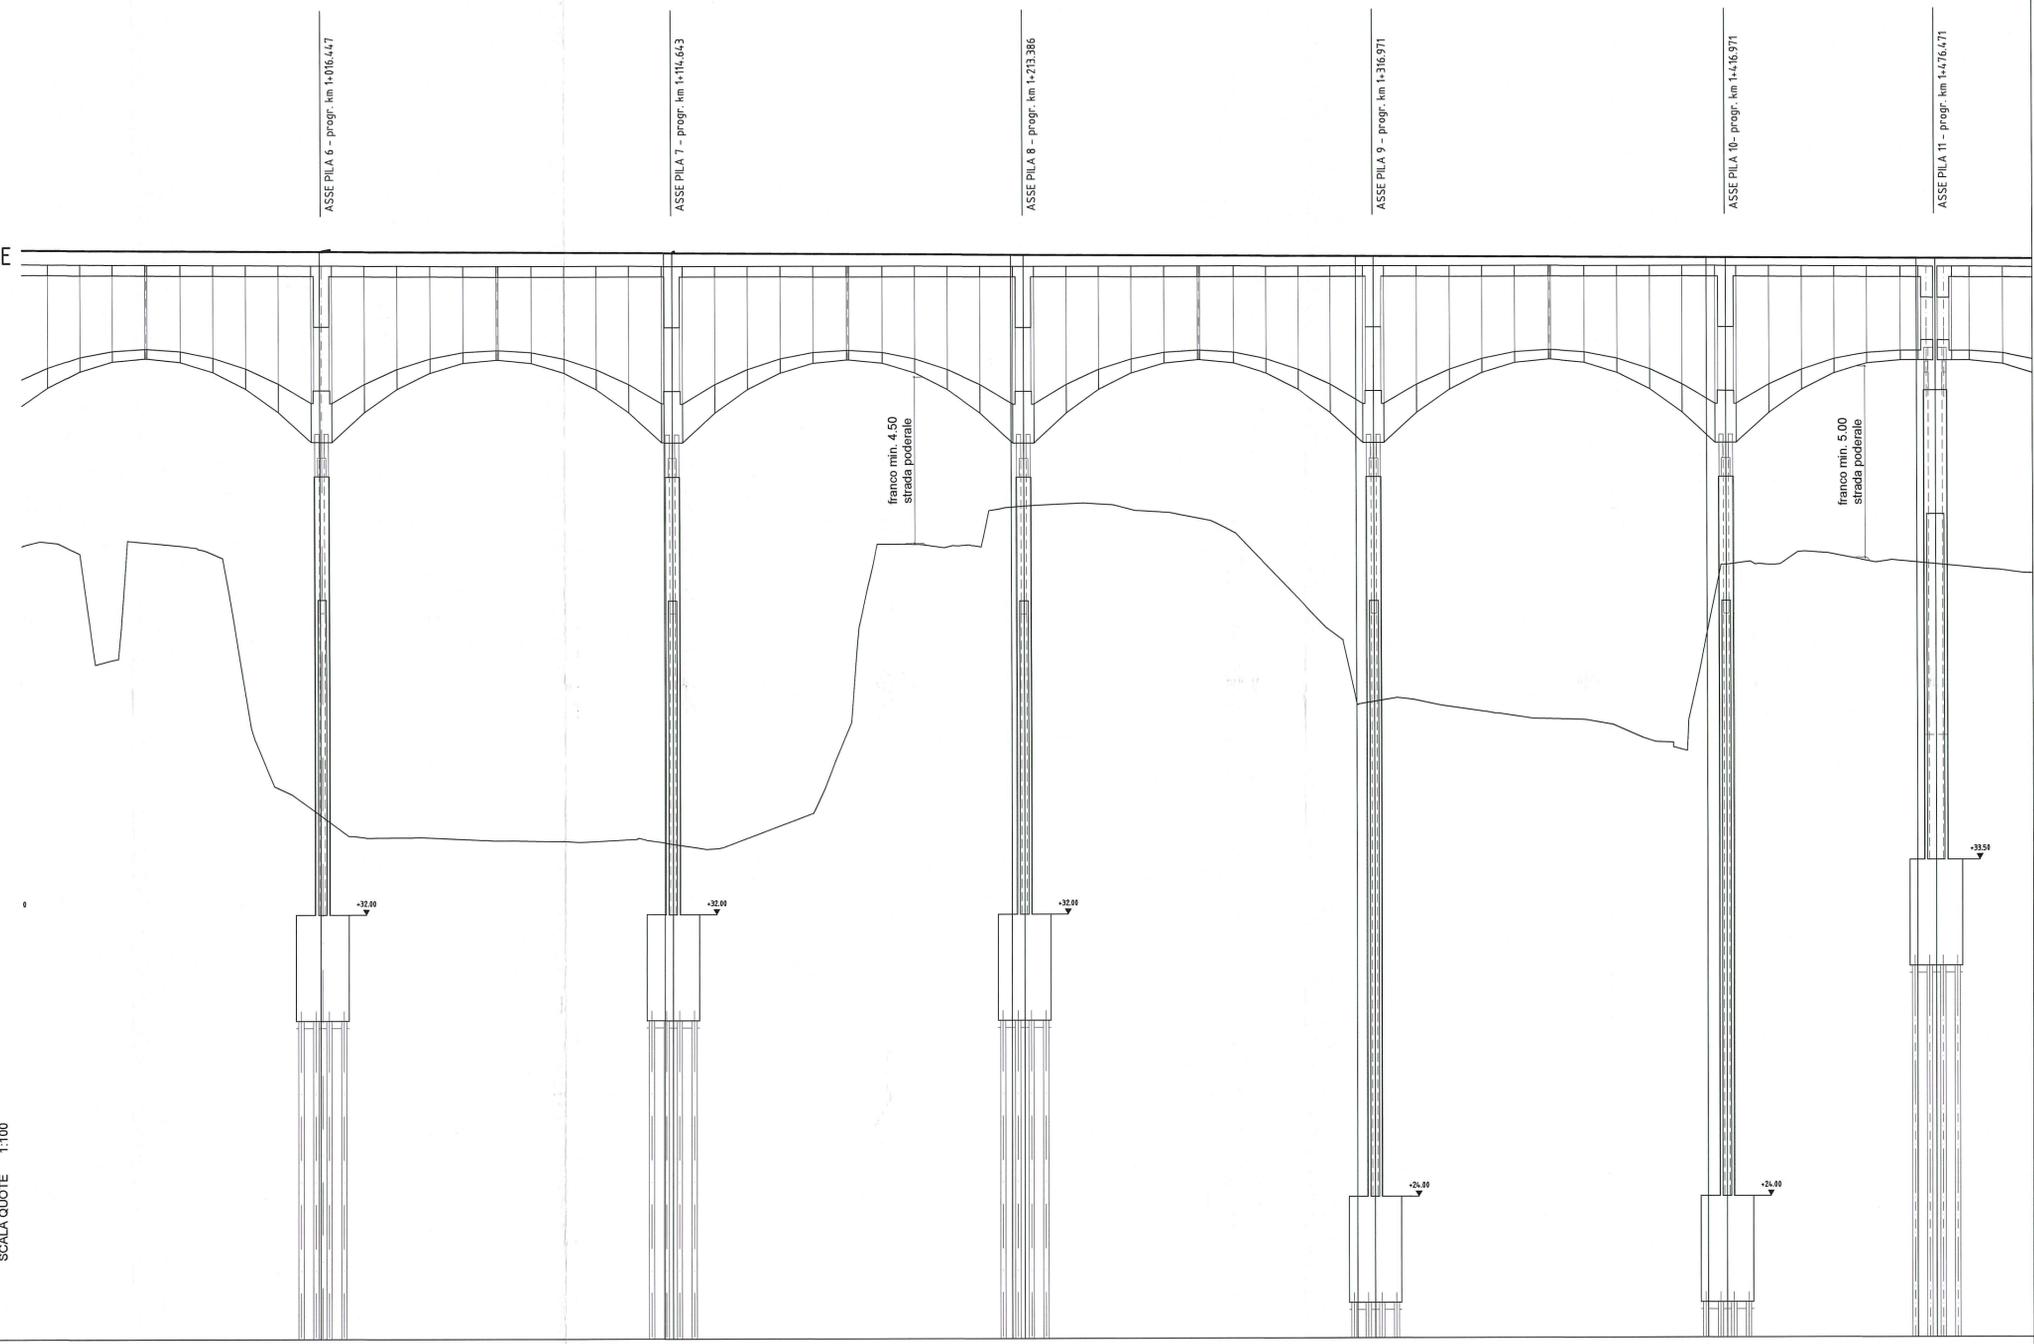

SCALA QUOTE 1:100
SCALA DISTANZE 1:1.000

NUMERO SEZIONI	165166	167168	169170	171172	173174	175176
DISTANZE PARZIALI	98.28	97.67	96.41	94.88	94.55	54.12
DISTANZE PROGRESSIVE	1116.64	1116.97	1203.39	1316.97	1411.52	1476.47
QUOTE TERRENO	34.623	33.888	43.518	43.548	39.936	41.864
QUOTE PROGETTO	50.714	50.715	50.657	50.655	50.544	50.510
DIFFERENZA DI QUOTA	-16.091	-16.125	-7.139	-7.107	-10.608	-8.693
ETOMETRICHE						
ANDAMENTO PLANIMETRICO	<p>A=682.50 L=34.125</p>					
ANDAMENTO CIGLI	<p>5.606% -5.606%</p> <p>di=-0.068% di=0.068%</p> <p>2.500% -2.500%</p>					

Committente:
AUTOCAMIONALE DELLA CISA S.p.A.
Via Camboara 26/A - Frazione Ponte Taro - 43015 NOCETO (PR)

Impresa Esecutrice:
PIZZAROTTI
FONDATA NEL 1910

**AUTOSTRADA DELLA CISA A15
RACCORDO AUTOSTRADALE A15/A22
CORRIDOIO PLURIMODALE TIRRENO-BRENNERO
RACCORDO AUTOSTRADALE FRA L' AUTOSTRADA DELLA CISA-FONTEVIVO (PR)
E L' AUTOSTRADA DEL BRENNERO-NOGAROLE ROCCA (VR). I LOTTO.**
C.U.P. G61B0400060008 C.I.G. 307068161E

PROGETTO ESECUTIVO

AUTOCAMIONALE DELLA CISA S.p.A.
Il Direttore TIRE: _____ Il Responsabile del Procedimento: _____ Il Presidente: _____

IMPRESA PIZZAROTTI & C. S.p.A.
Il Direttore Tecnico: *Dott. Ing. Carlo Bonanelli*

Il Geologo: NA

PROGETTAZIONE DI:
PIZZAROTTI
FONDATA NEL 1910

Il Progettista: **Dott. Ing. PIETRO MAZZOLI**
Ing. Pietro Mazzoli
Ordine degli Ingegneri della Provincia di Parma n. 821

Coordinatore per la Sicurezza in fase di Progettazione:
Ing. Giovanni Maria Cepparotti
Ordine degli Ingegneri della Provincia di Viterbo n. 392

Consulenza specialistica a cura di:
NA

Progettista Responsabile Integrato:
Impresa Pizzarotti & C. S.p.A.
Ing. Pietro Mazzoli
INGEGNERI PARMA n. 821

Titolo Elaborato:
**Asse principale
Grandi Strutture
Ponte sul fiume Taro
Profilo longitudinale di progetto - Asse nord - Tav. 2/4**

Data Emissione Progetto: 18/03/2014
Scala: 1000/100

Identif. Elaborato:

N.RO IDENTIFICATIVO	CODICE COMMESSA	LOTTO	FASE	ENTE	Ambito	CAT. OPERA	N.RO OPERA	PARTE OPERA	TPO. DOC.	N.RO PROG. DOC.	REVISIONE
	RAAA	1	E	I	AP	GS	01	G	PR	002	A

Rev. 25/06/2014 RIEMISSIONE PROGETTO ESECUTIVO UGOLINI MAZZOLI MAZZOLI
Data Redatto Controllo Approvato