


LIVELLETTE
DIFF. DI QUOTA
Distanza
Pendenza

← LA SPEZIA

TRECASALI →

GS01
PONTE SUL FIUME TARO
L=1925,60 m DIREZIONE TRECASALI
Progr. km 0+459,970 a Progr. km 2+385,100 (ASSE NORD)

PROFILO
LONGITUDINALE
CARREGGIATA
NORD - ASSE
PRINCIPALE

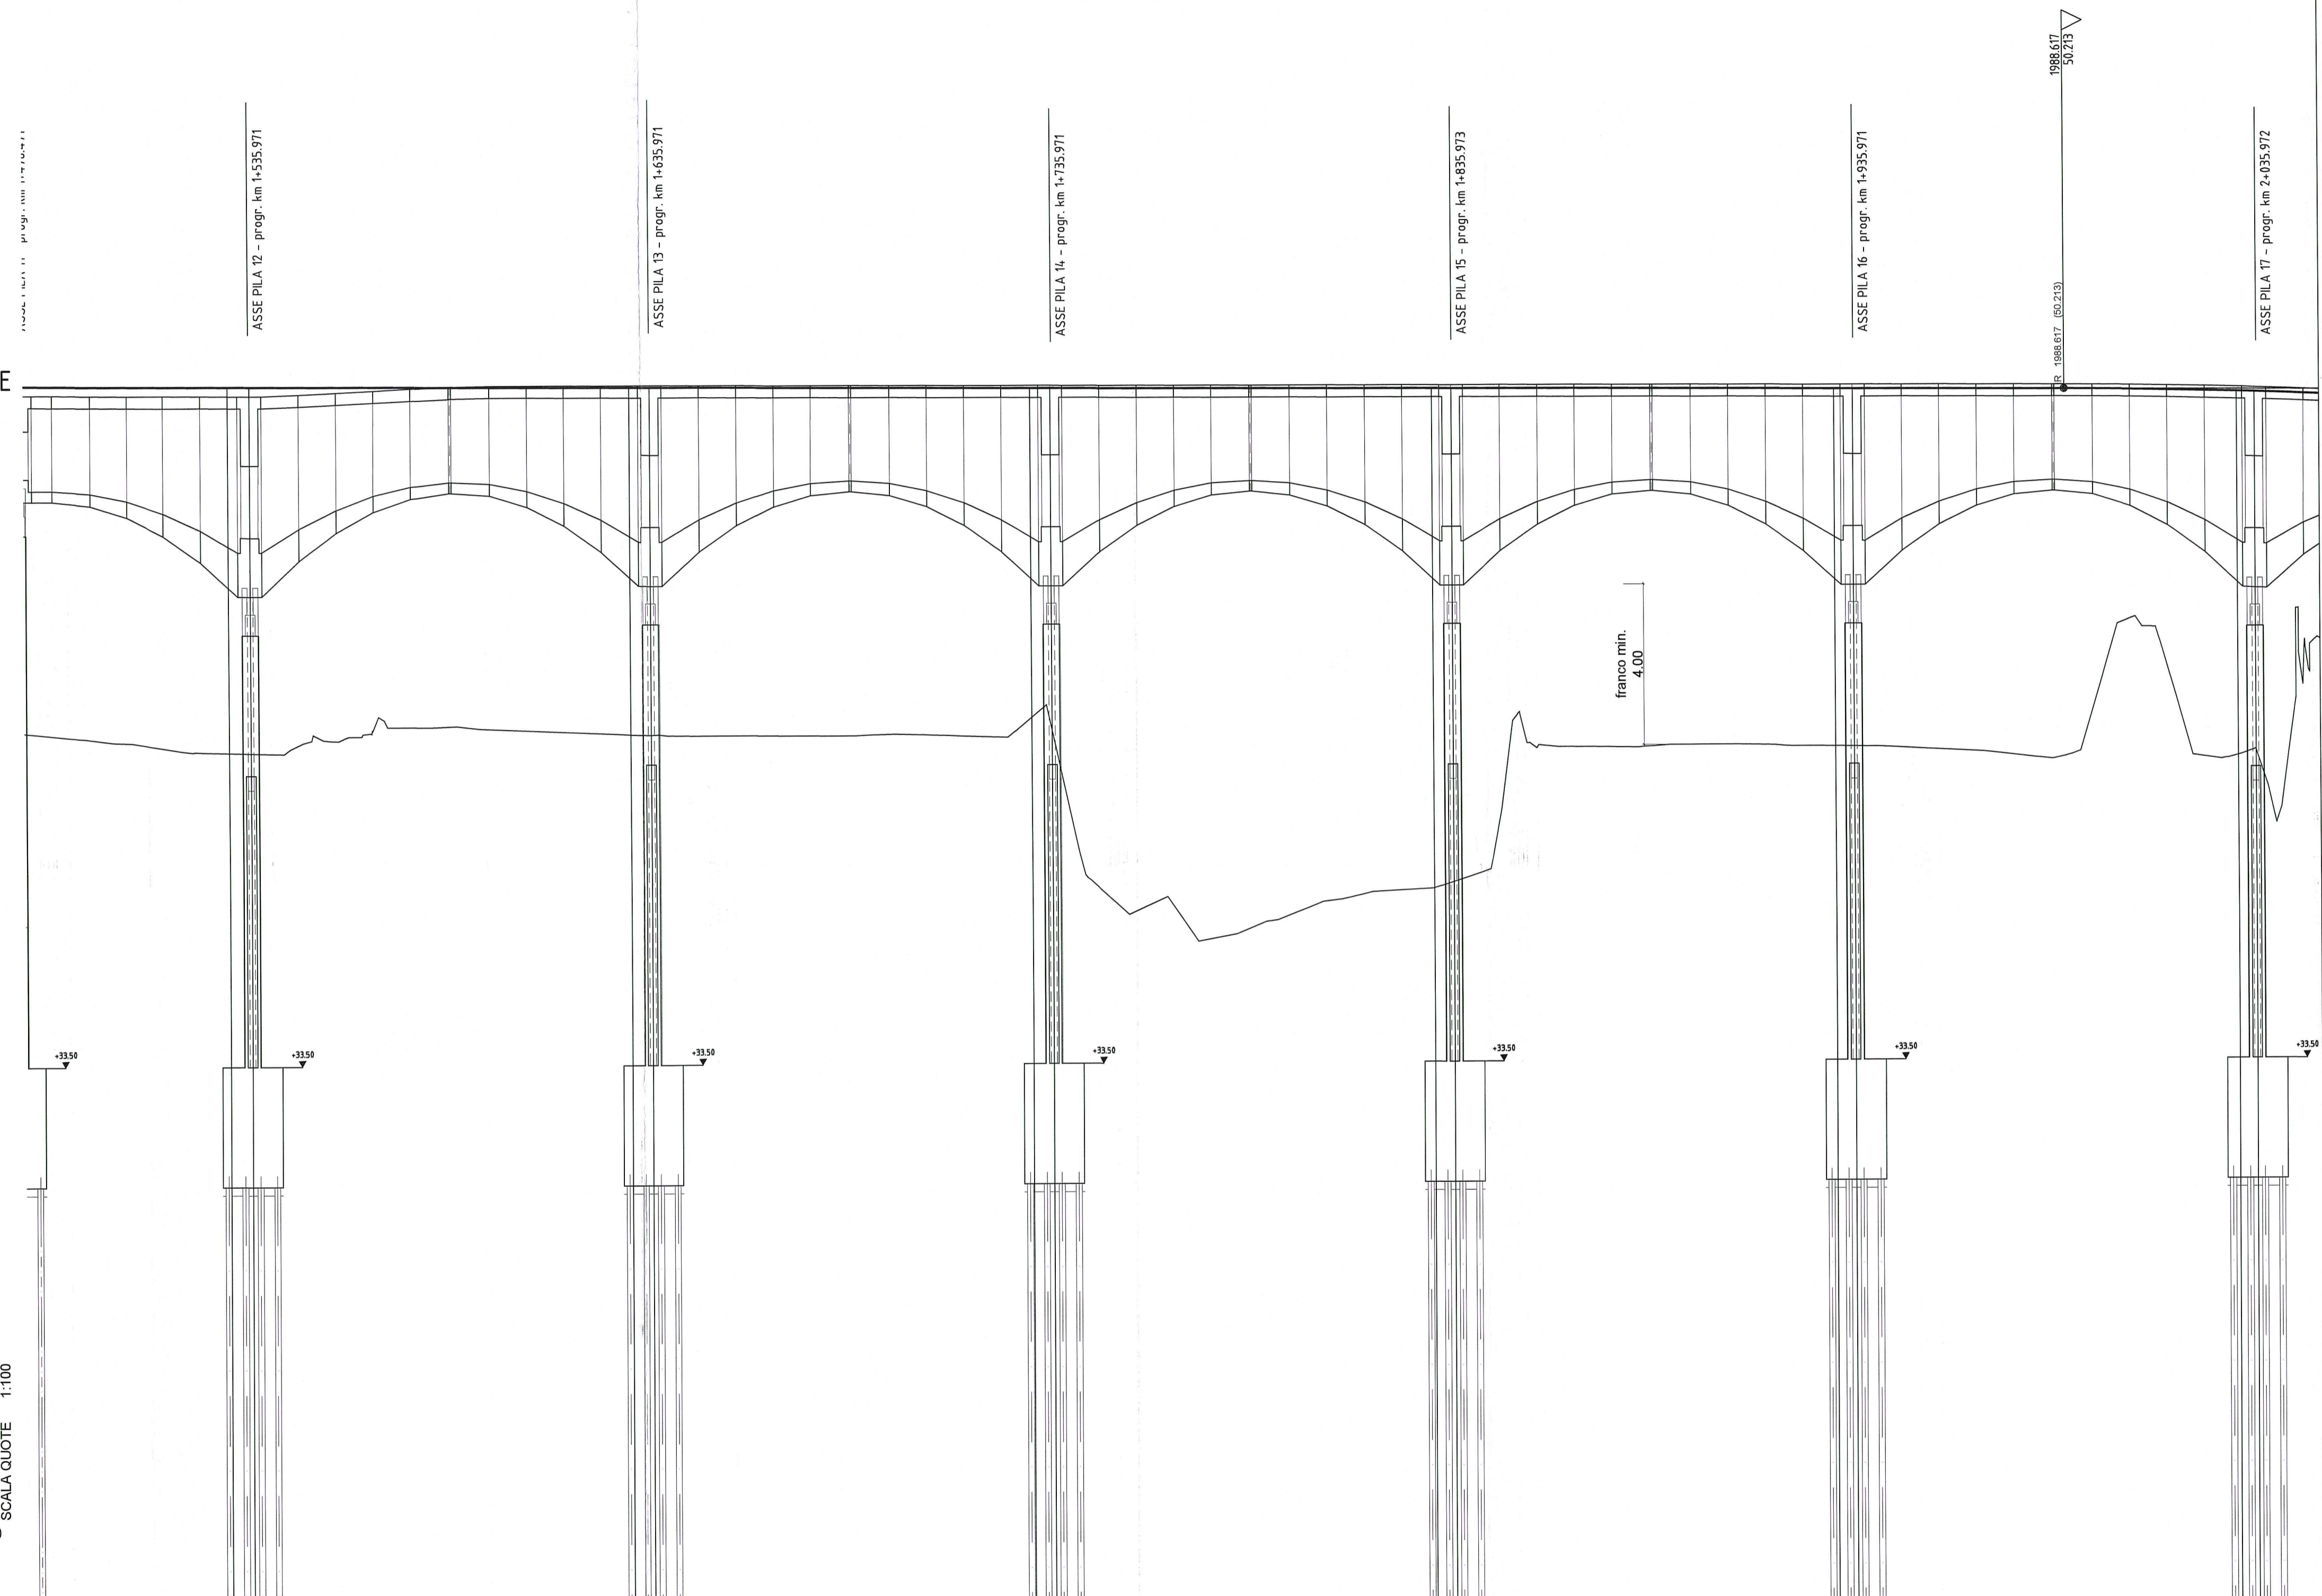

SCALA QUOTE 1:100
SCALA DISTANZE 1:1.000
QT. RIF. 20,000

NUMERO SEZIONI	177 178	179 180	181 182	183 184	185 186	187 188							
DISTANZE PARZIALI	54,07	5,03	94,70	5,18	94,91	5,09	95,10	4,98	95,34	4,98	95,62	4,98	
DISTANZE PROGRESSIVE		539,54	555,97	620,67	625,97	720,88	725,97	820,07	825,97	920,31	925,97	2031,59	2035,97
QUOTE TERRENO		413,42	413,29	417,32	417,36	412,16	412,27	37,286	37,282	41,332	41,228	41,071	41,228
QUOTE PROGETTO		50,476	50,472	50,458	50,45	49,261	49,258	50,263	50,260	50,246	50,243	50,154	50,120
DIFFERENZA DI QUOTA		-9,133	-5,143	-0,666	-0,679	-8,979	-8,971	-12,178	-12,319	-8,914	-8,975	-9,083	-8,890
ETOMETRICHE													
ANDAMENTO PLANIMETRICO													
ANDAMENTO CIGLI													

Committente:
AUTOCAMIONALE DELLA CISA S.p.A.
Via Camboara 26/A - Frazione Ponte Taro - 43015 NOCETO (PR)

Impresa Esecutrice:
PIZZAROTTI
FONDATA NEL 1910

**AUTOSTRADA DELLA CISA A15
RACCORDO AUTOSTRADALE A15/A22
CORRIDOIO PLURIMODALE TIRRENO-BRENNERO
RACCORDO AUTOSTRADALE FRA L' AUTOSTRADA DELLA CISA-FONTEVIVO (PR)
E L' AUTOSTRADA DEL BRENNERO-NOGAROLE ROCCA (VR). I LOTTO.**
C.U.P. G61B04000060008 C.I.G. 307068161E

PROGETTO ESECUTIVO

AUTOCAMIONALE DELLA CISA S.p.A.
Il Direttore Tecnico: *[Signature]* Il Responsabile del Procedimento: *[Signature]* Il Presidente: *[Signature]*

IMPRESA PIZZAROTTI & C. S.p.A. Il Direttore Tecnico: <i>[Signature]</i>	Il Geologo: NA
PROGETTAZIONE DI: PIZZAROTTI FONDATA NEL 1910	Il Progettista: Dott. Ing. PIETRO MAZZOLI IMPRESA PIZZAROTTI ISCRITTO ORDINE INGEGNERI PARMA n. 821
A.T.I.: idroesse engineering ROCKSOIL S.p.A. VIA	Coordinatore per la Sicurezza in fase di Progettazione: Ing. Giovanni Maria Cepparotti Ordine degli Ingegneri della Provincia di Viterbo n. 392
Consulenza specialistica a cura di: NA	Progettista Responsabile Impresa Pizzarotti & C. S.p.A. Dott. Ing. PIETRO MAZZOLI IMPRESA PIZZAROTTI ISCRITTO ORDINE INGEGNERI PARMA n. 821

Titolo Elaborato:
**Asse principale
Grandi Strutture
Ponte sul fiume Taro**
Profilo longitudinale di progetto - Asse nord - Tav. 3/4

Data Emissione Progetto:
18/03/2014
Scala:
1000/100

Identif. Elaborato:	NUM. IDENTIFICATIVO	CODICE COMMESSA	LOTTO	FASE	ENTE	AMBITO	CAT. OPERA	NUM. OPERA	PARTE OPERA	TIPO DOC.	NUM. PROCED.	DOC.	REVISIONE
		RAAA	1	E	I	AP	GS	01	G	PR	003	A	

A	25/08/2014	RIEMMISSIONE PROGETTO ESECUTIVO	UGOLINI	MAZZOLI	MAZZOLI
Rev.	Data	DESCRIZIONE REVISIONE	Redatto	Controllato	Approvato