



WBS SO. 06
 OPERA - Sottovia Ramo "D" Prog. 534.683
 per il deflusso della piena e transito mezzi di servizio

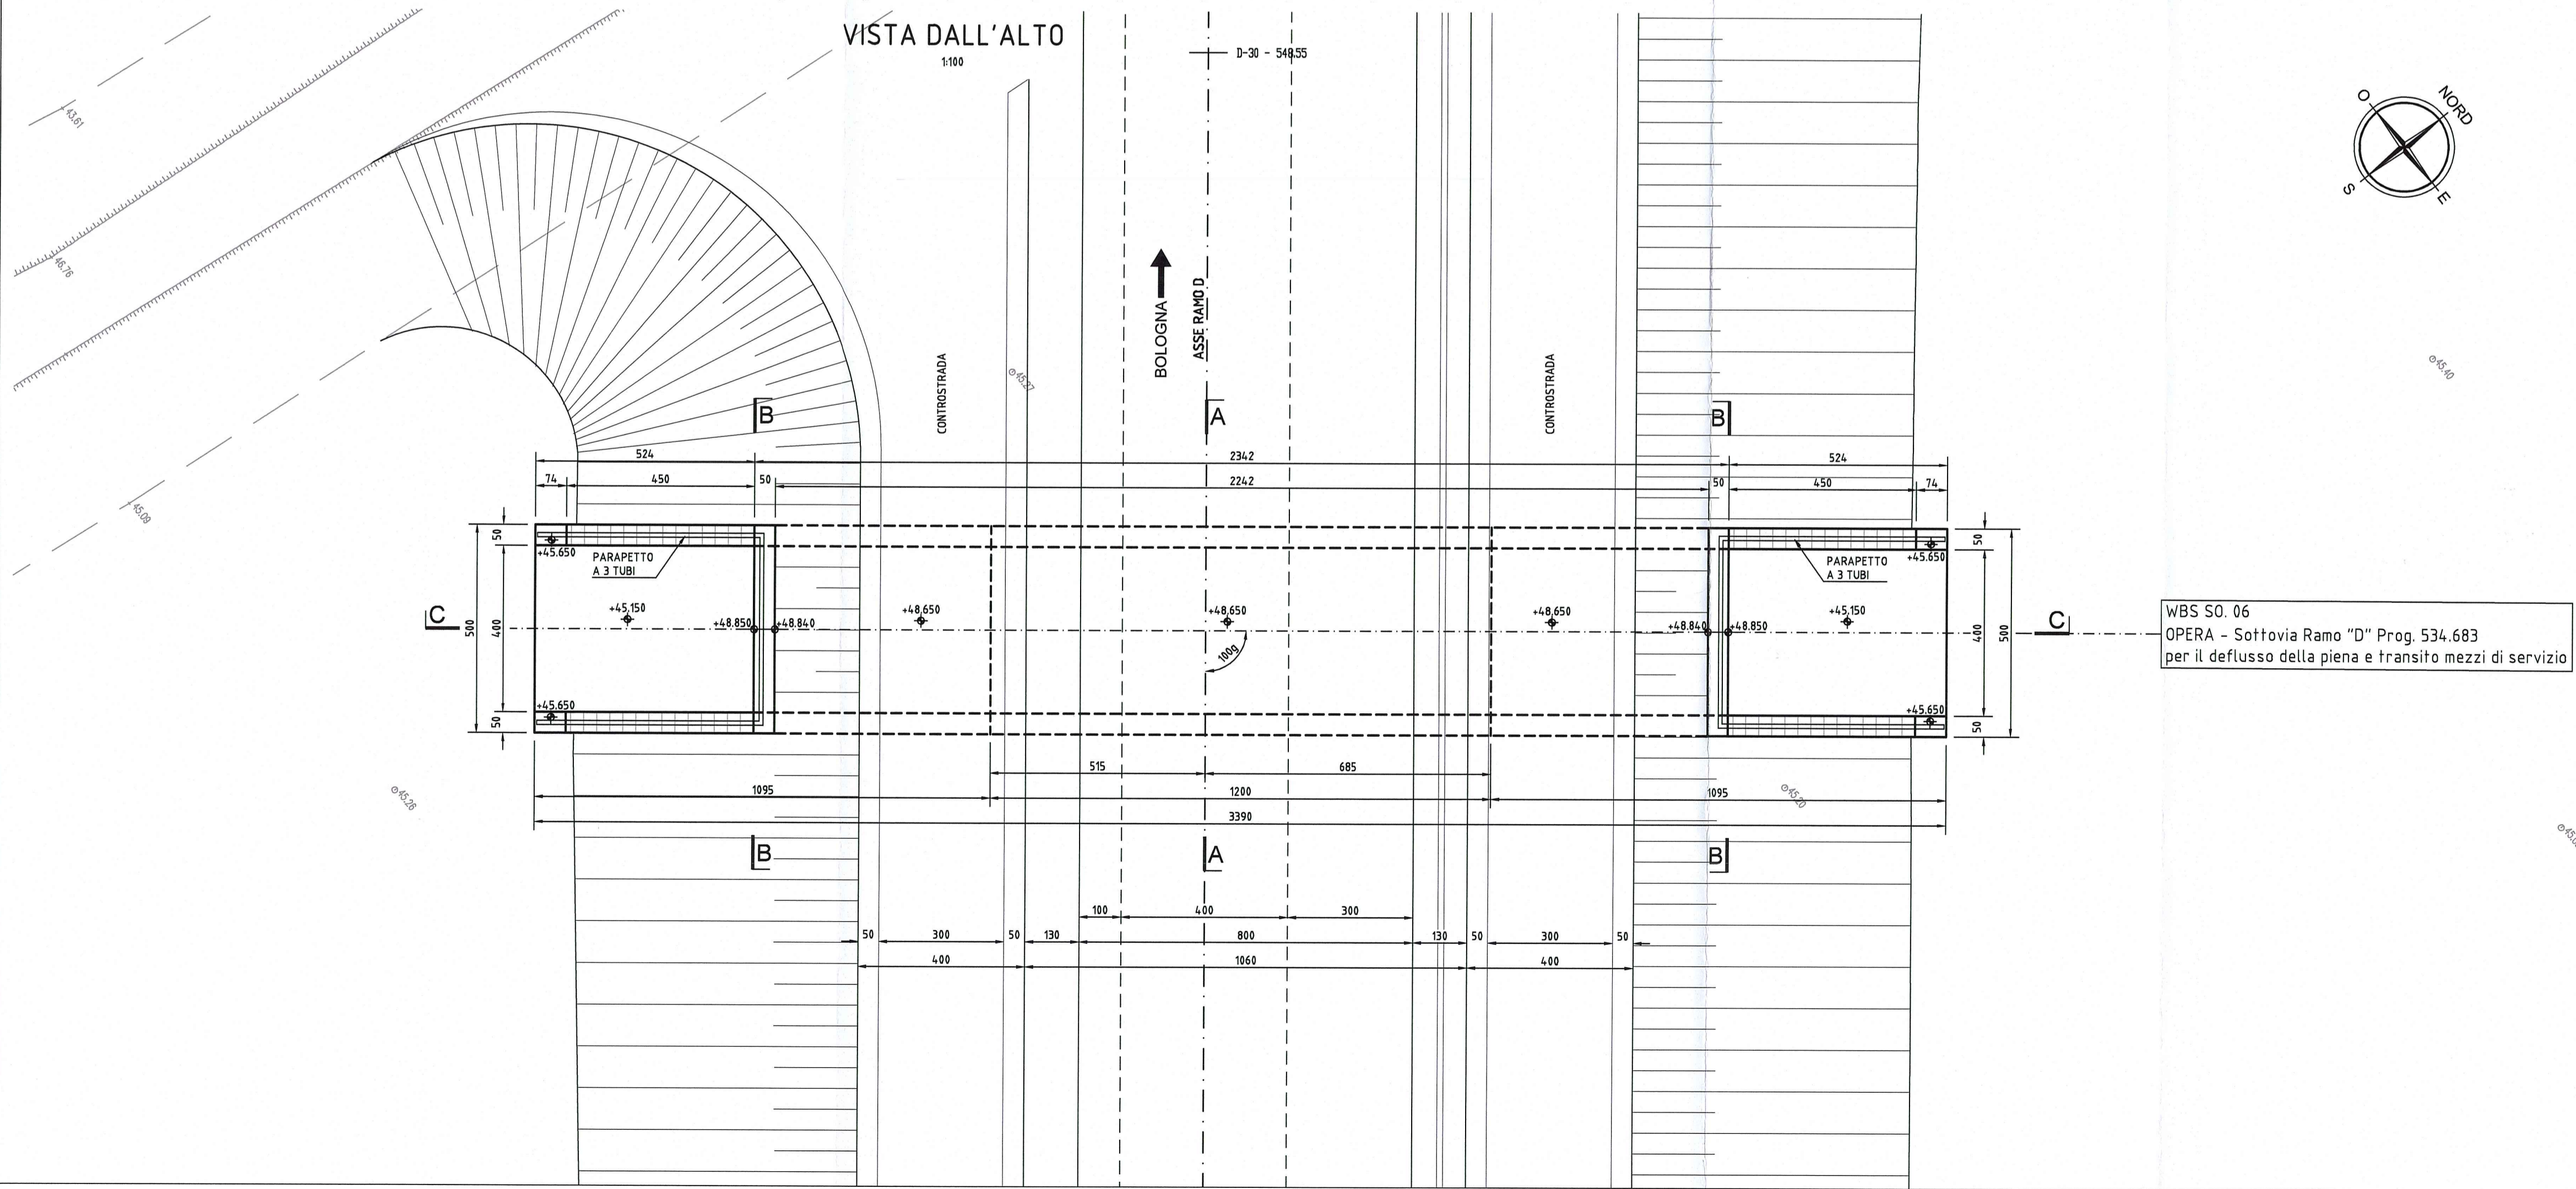

WBS SO. 06
 OPERA - Sottovia Ramo "D" Prog. 534.683
 per il deflusso della piena e transito mezzi di servizio

NOTE GENERALI

- TUTTE LE MISURE SONO ESPRESSE IN CENTIMETRI SALVO OVE DIVERSAMENTE INDICATO
- TUTTE LE QUOTE ALTIMETRICHE SONO ESPRESSE IN METRI
- TUTTE GLI ANGOLI SONO ESPRESSE IN GRADI CENTESIMALI
- TUTTI GLI SPIGLI (DI INTRADOSSO, DI ESTRADOSSO E VERTICALI) DELLA FONDAZIONE AVRANNO SMUSSO 5x5cm

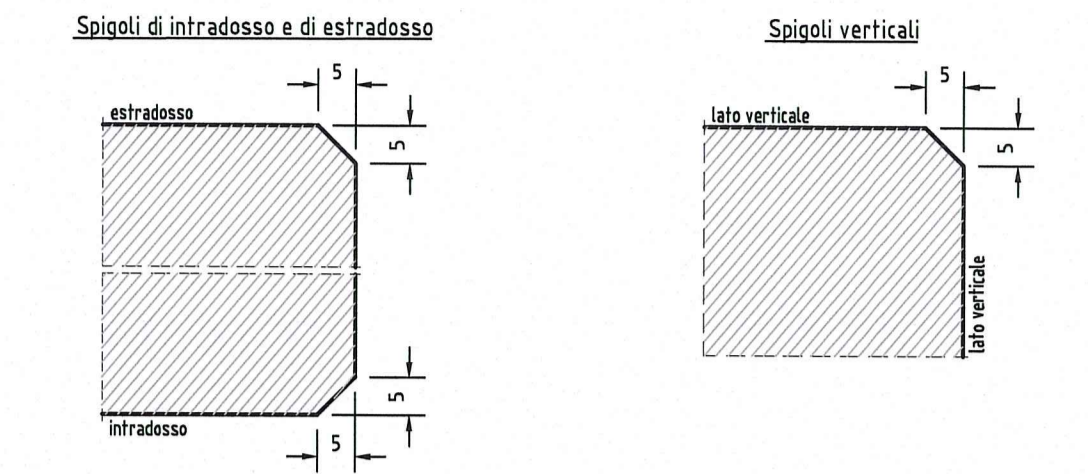

- PER PARAPETTO A 3 TUBI VEDERE ELABORATO:
 ASSE PRINCIPALE - SOTTOVIA E SOTTOPASSI - TIPOLOGICO SOTTOVIA E SOTTOPASSI
 PARAPETTO METALLICO A 3 TUBI
 CODICE RAAAIEIAPS000GPC001
- PER RELAZIONE DI CALCOLO PARAPETTO A 3 TUBI VEDERE ELABORATO:
 ASSE PRINCIPALE - TOMBINI SCATOLARI - TIPOLOGICO TOMBINI
 PARAPETTI E GRIGLIATI - RELAZIONE DI CALCOLO
 CODICE RAAAIEIPTS000GRE001

CARATTERISTICHE DEI MATERIALI

- PER CARATTERISTICHE DEI MATERIALI VEDERE ELABORATO:
 ASSE PRINCIPALE - SOTTOVIA E SOTTOPASSI - TIPOLOGICO SOTTOVIA E SOTTOPASSI
 PRESCRIZIONI MATERIALI E NOTE GENERALI
 CODICE RAAAIEIAPS000GSP001

Committente:
 **AUTOCAMIONALE DELLA CISA S.p.A.**
 Via Camboara 26/A - Frazione Ponte Taro - 43015 NOCETO (PR)

Impresa Esecutrice:
 **PIZZAROTTI**
 FONDATA NEL 1910

**AUTOSTRADA DELLA CISA A15
 RACCORDO AUTOSTRADALE A15/A22
 CORRIDOIO PLURIMODALE TIRRENO-BRENNERO
 RACCORDO AUTOSTRADALE FRA L' AUTOSTRADA DELLA CISA-FONTEVIVO (PR)
 E L' AUTOSTRADA DEL BRENNERO-NOGAROLE ROCCA (VR). I LOTTO.**
 C.U.P. G61B0400060008 C.I.G. 307068161E

PROGETTO ESECUTIVO

AUTOCAMIONALE DELLA CISA S.p.A.
 Il Direttore TIBRE:  Il Responsabile del Procedimento:  Il Presidente: 

IMPRESA PIZZAROTTI
 Il Direttore Tecnico: **IMPRESA PIZZAROTTI & C. S.p.A.**
 Il Responsabile di Progetto
 Dott. Ing. Luca Bonanelli

Il Geologo:
 NA

PROGETTAZIONE DI:
 **PIZZAROTTI**
 FONDATA NEL 1910

Il Progettista:
 Ing. Fabio Nigrelli
 Ordine degli Ingegneri della Provincia di Palermo n. 3581

A.T.I.: **idresse** **ROCKSOIL** **VIA**
 ingegneria s.p.a. s.p.a. s.r.l.
 MANDATARIA MANDATARIE MANDATARIE
 Ordine degli Ingegneri della Provincia di Viterbo n. 392

Coordinatore per la Sicurezza in fase di Progettazione:
 Ing. Giovanni Maria Cepparotti

Consulenza specialistica a cura di:
 NA

Progettista Responsabile Integrazione Prestazioni Specialistiche:
 Impresa Pizzarotti **Ing. PIETRO MAZZOLI**
 Ing. Pietro Mazzoli **IMPRESA PIZZAROTTI**
 Ordine degli Ingegneri della Provincia di Parma n. 824

Titolo Elaborato:
**Asse Principale
 Sottovia e sottopassi**
 Sottovia ramo D per il deflusso della piena e transito mezzi di servizio (IC A1-A15)
 Carpenteria scatolare e muri ad U - Piante

Data Emissione Progetto:
 18/03/2014

Scala:
 1:100

Identif. Elaborato:

NUM. IDENTIFICATIVO	CODICE COMMESSA	LOTTO	FASE	ENTE	AMBITO	Q.T. OPERA	NUM. OPERA	PARTE OPERA	TIPO DOC.	NUM. PROJ. DOC.	REVISIONE
	RAAA	1	E	I	AP	SO	06	G	CA	001	A

Rev.	Data	DESCRIZIONE REVISIONE	F. LANDO	NIGRELLI	MAZZOLI
A	08/08/2014	RIEMMISSIONE PROGETTO ESECUTIVO	Redatto	Controllo	Approvato