



# PLANIMETRIA GENERALE INDIVIDUAZIONE DELL'OPERA

Scala 1:500

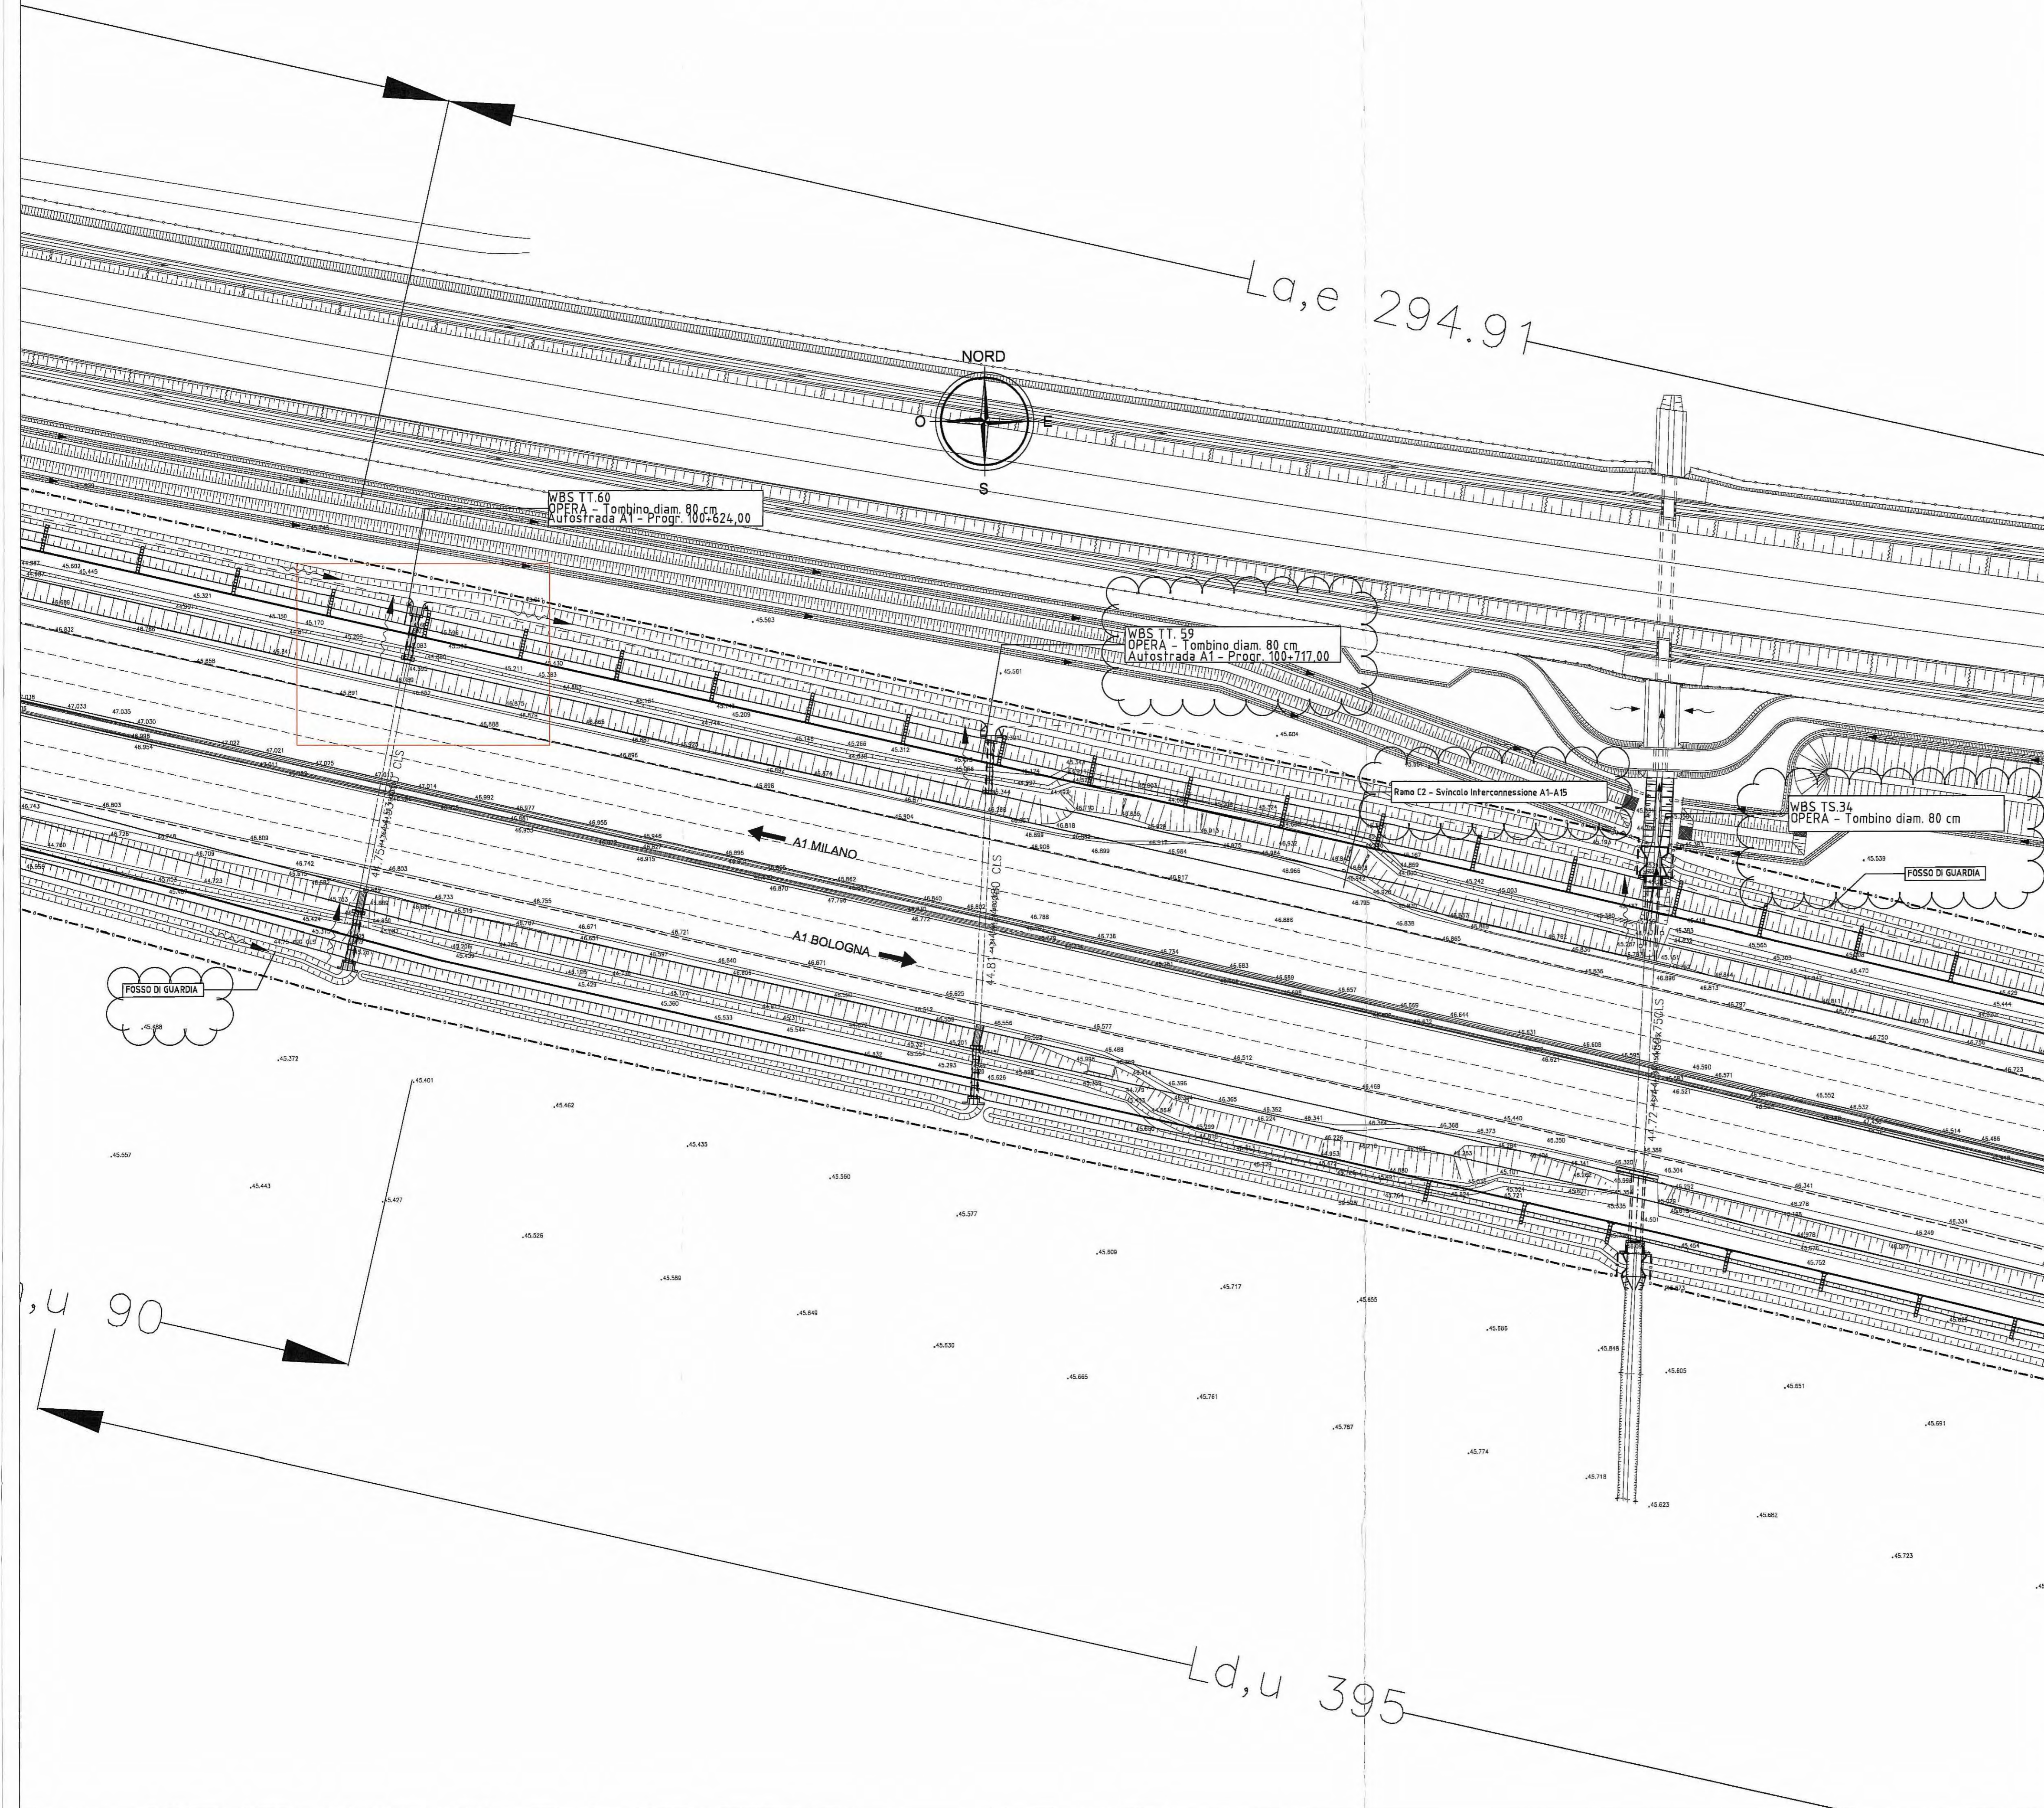

DESCRIZIONE DELLA MODIFICA:  
Inserimento dei nomi delle viabilità, opere e fossi vicini

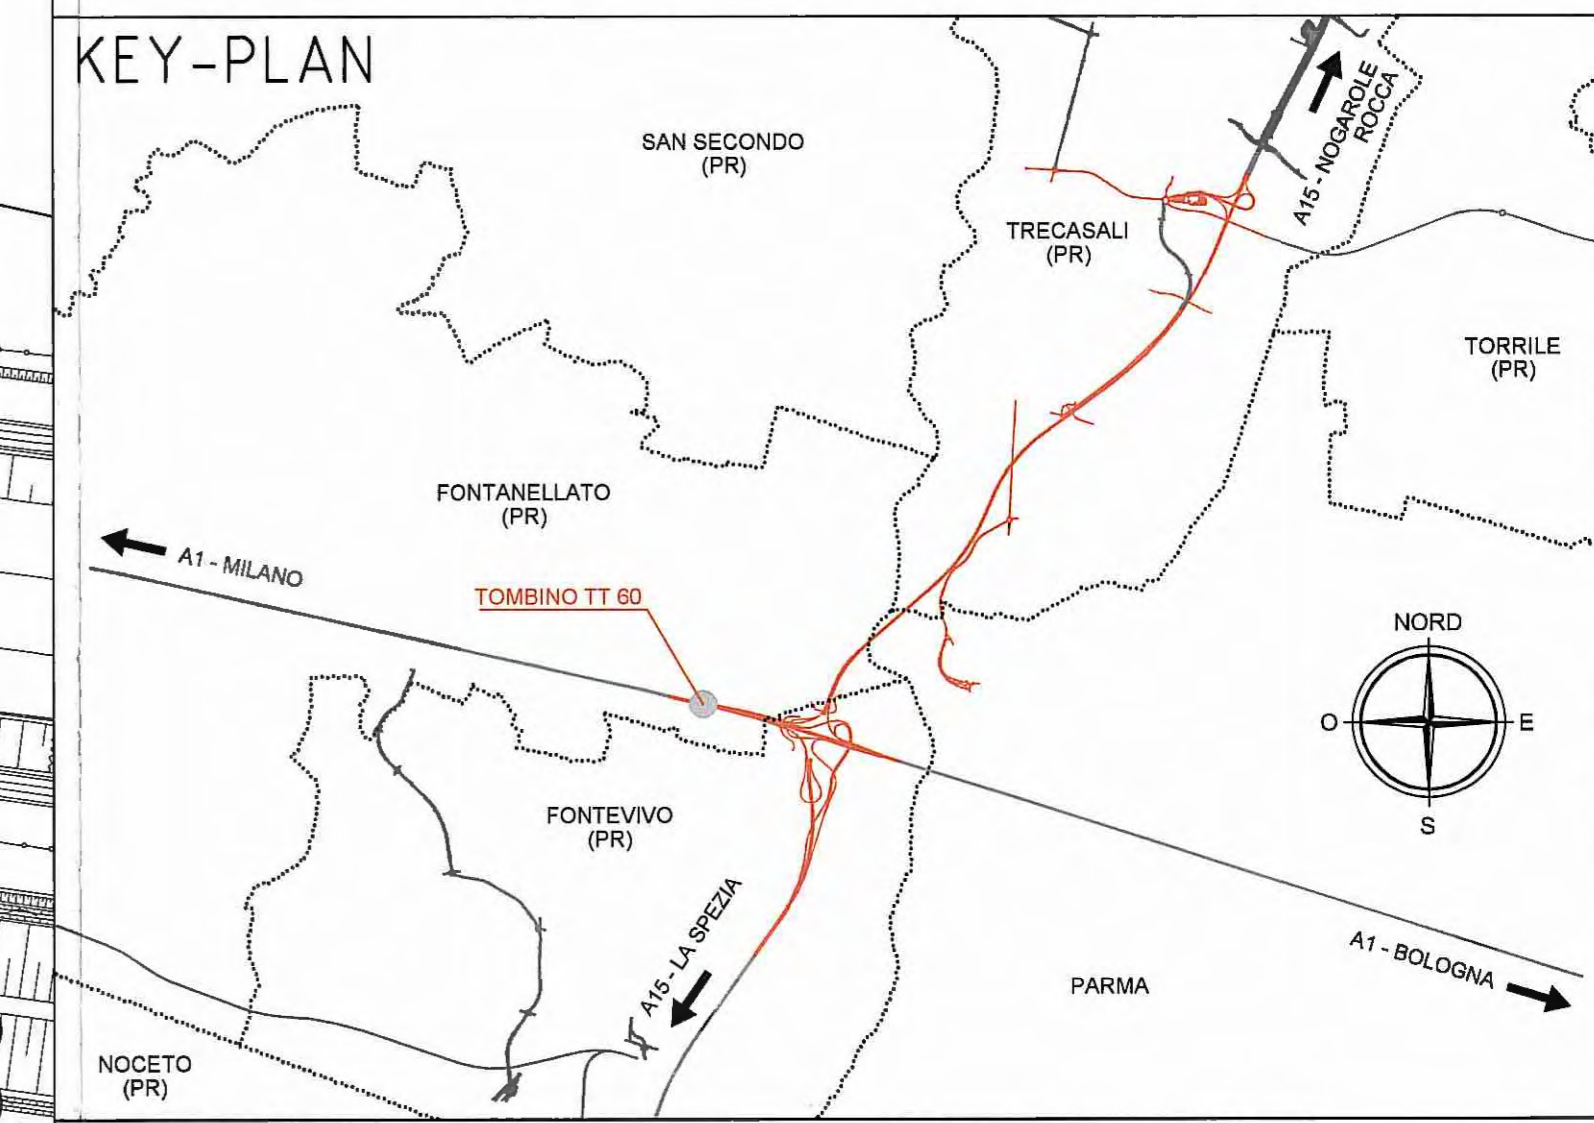

Committente:

**AUTOCAMIONALE DELLA CISA S.P.A.**  
Via Camboara 26/A - Frazione Ponte Taro - 43015 NOCETO (PR)

Impresa Esecutrice:

**PIZZAROTTI**  
FONDATA NEL 1910

**AUTOSTRADA DELLA CISA A15  
RACCORDO AUTOSTRADALE A15/A22  
CORRIDOIO PLURIMODALE TIRRENO-BRENNERO  
RACCORDO AUTOSTRADALE FRA L'AUTOSTRADA DELLA CISA-FONTEVIVO (PR)  
E L'AUTOSTRADA DEL BRENNERO-NOGAROLE ROCCA (VR). I LOTTO.**  
C.U.P. G61B0400060008 C.I.G. 307068161E

**PROGETTO ESECUTIVO**

AUTOCAMIONALE DELLA CISA S.p.A.  
Il Direttore TIRE: \_\_\_\_\_ Il Responsabile del Procedimento: \_\_\_\_\_ Il Presidente: \_\_\_\_\_

IMPRESA PIZZAROTTI & C. S.p.A.  
Il Direttore Tecnico: **Dot. Ing. Luca Bondanelli** Il Geologo: NA

PROGETTAZIONE DI:

**PIZZAROTTI**  
FONDATA NEL 1910

A.T.I.: **idresse engineering** **ROCKSOIL** **VIA**

Il Progettista:  
Ing. Fabio Nigrelli  
Ordine degli Ingegneri della Provincia di Palermo n. 3381

Coordinatore per la Sicurezza in fase di Progettazione:  
Ing. Giovanni Maria Cepparotti  
Ordine degli Ingegneri della Provincia di Viterbo n. 392

Consulenza specialistica a cura di:  
NA

Progettista Responsabile: **Dot. Ing. PIETRO MAZZOLI**  
Impresa Pizzarotti & C. S.p.A.  
Ing. Pietro Mazzoli  
ISCRITTO ORDINE INGEGNERI PARMA n. 621

Titolo Elaborato: **Asse Principale  
Tombini tubolari  
Tombino diam. 100 cm - Autostrada A1 prog 100+624,00  
Planimetria Generale individuazione dell'opera** Data Emisione Progetto: 18/03/2014  
Scala: 1:500

Identif. Elaborato:		N.RO IDENTIFICATIVO										CODICE COMMESSA			LOTTO			FASE			ENTE			AMBITO			CAT. OPERA			N.RO OPERA			PARTE OPERA			TIPO DOC.			N.RO PROJ. DOC.			REVISIONE		
		[ ] [ ] [ ] [ ] [ ] [ ] [ ] [ ] [ ] [ ] [ ] [ ]										RAAA			1			E			I			AP			TT			60			G			PL			001			C		
C	30/01/2015	ISTRUTTORIA A15 NOVEMBRE 2014										BORACCI			NIGRELLI			MAZZOLI																										
B	21/11/2014	Istruttoria ASPi prot. n°0023104/EU del 17/11/2014										A. UGOLINI			NIGRELLI			MAZZOLI																										
A	06/06/2014	RIEMMISSIONE PROGETTO ESECUTIVO										BORACCI			NIGRELLI			MAZZOLI																										
Rev.	Data	DESCRIZIONE REVISIONE										Redatto			Controllato			Approvato																										