



# PLANIMETRIA GENERALE INDIVIDUAZIONE DELL'OPERA


Scala 1:500

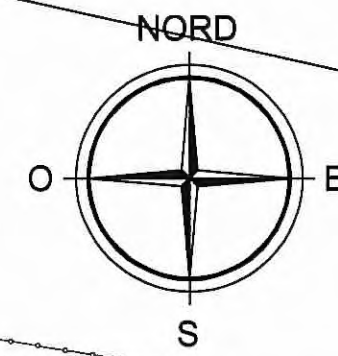

La,e 294.91

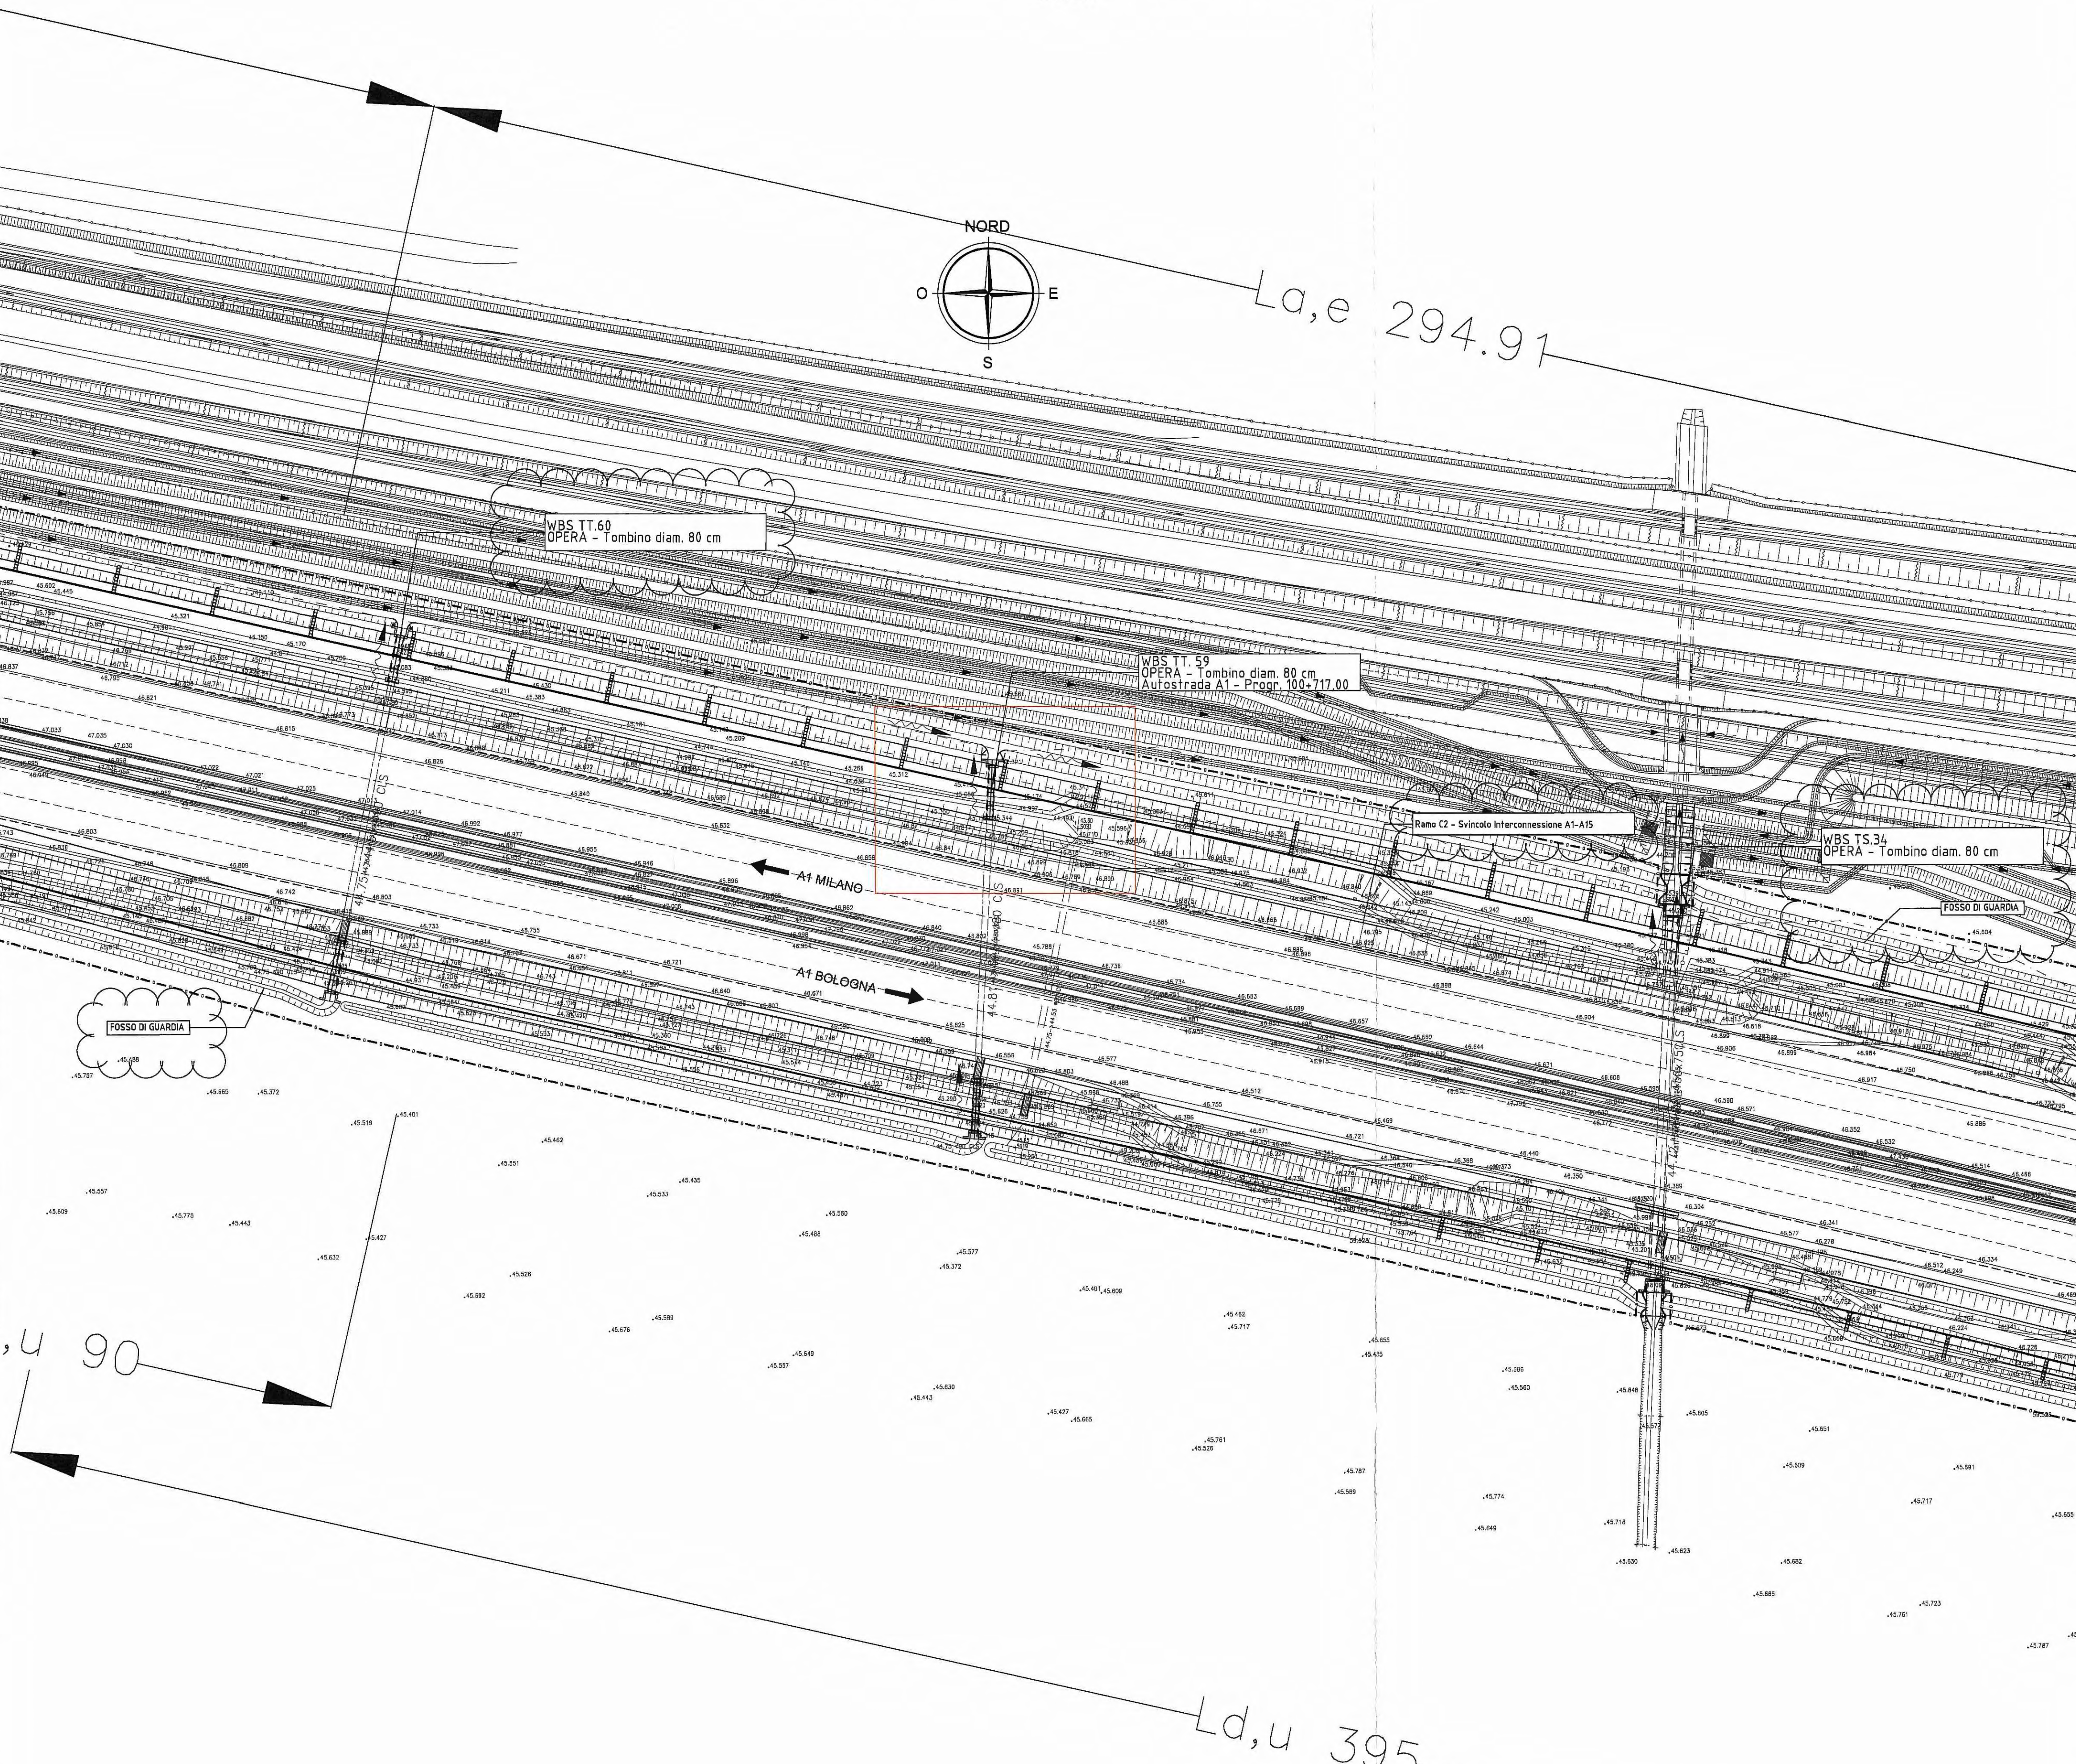

DESCRIZIONE DELLA MODIFICA:  
Inserimento dei nomi delle viabilità, opere e fossi vicine

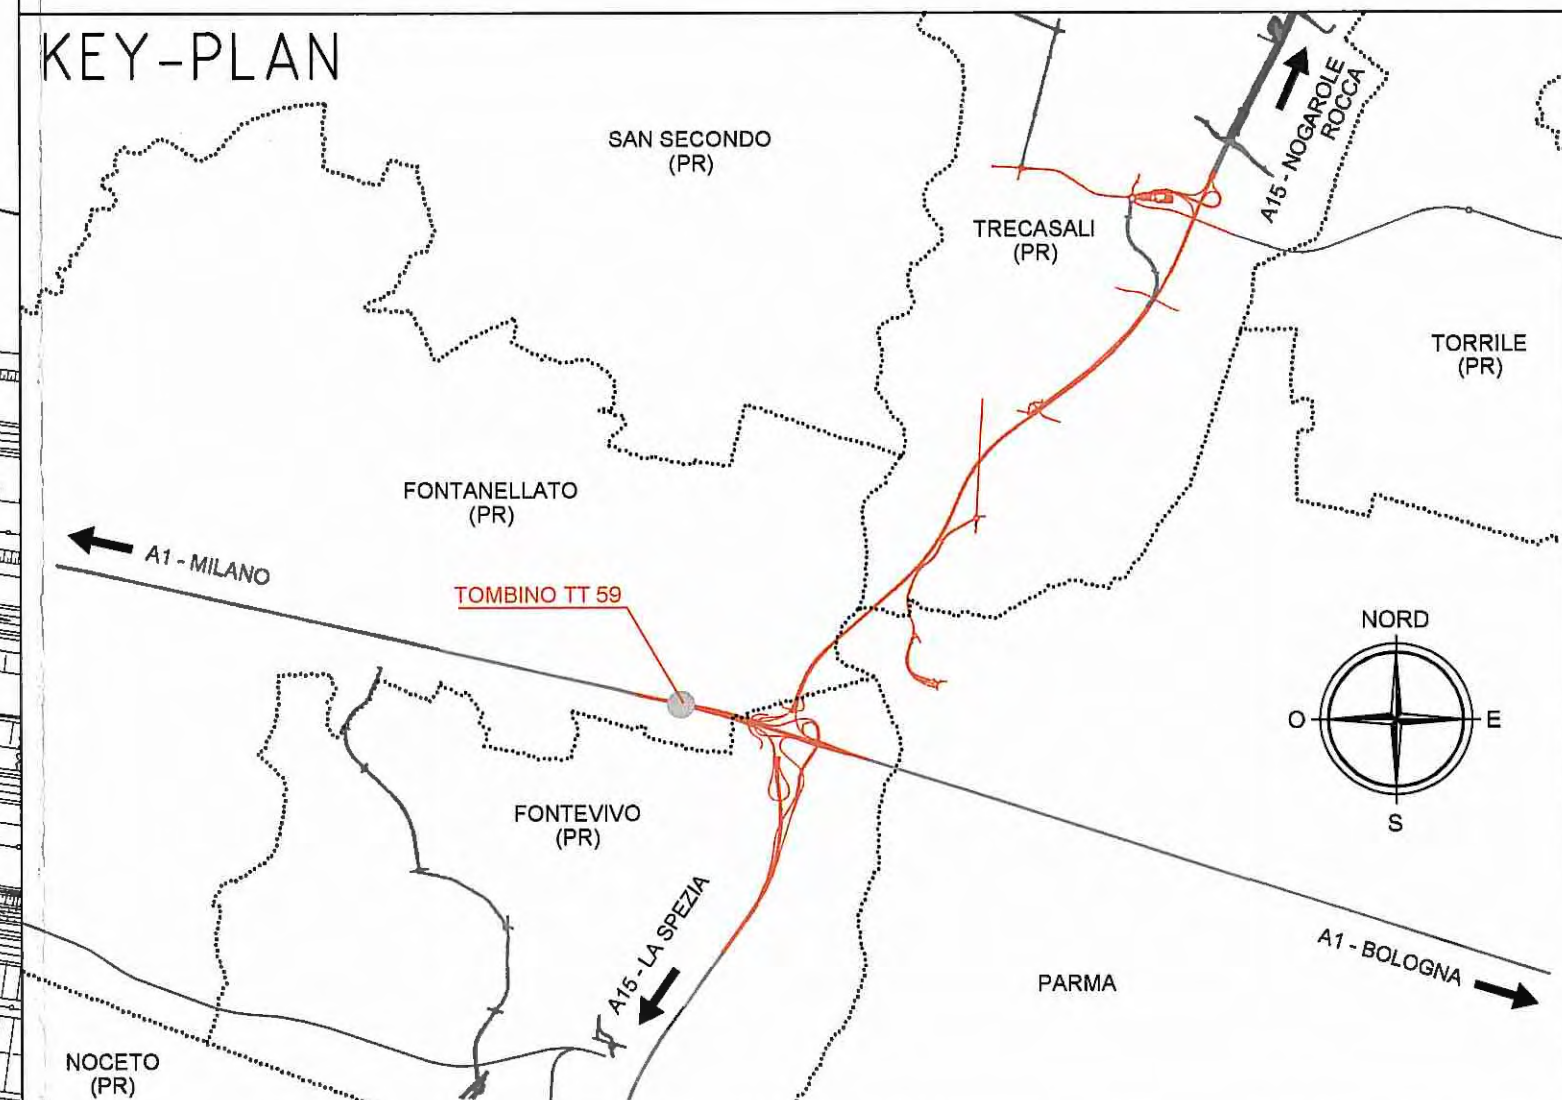

Committente:  
**AUTOCAMIONALE DELLA CISA S.P.A.**  
Via Camboara 26/A - Frazione Ponte Taro - 43015 NOCETO (PR)

Impresa Esecutrice:  
**PIZZAROTTI**  
FONDATA NEL 1910

**AUTOSTRADA DELLA CISA A15  
RACCORDO AUTOSTRADALE A15/A22  
CORRIDOIO PLURIMODALE TIRRENO-BRENNERO  
RACCORDO AUTOSTRADALE FRA L' AUTOSTRADA DELLA CISA-FONTEVIVO (PR)  
E L' AUTOSTRADA DEL BRENNERO-NOGAROLE ROCCA (VR). I LOTTO.**  
C.U.P. G61B0400060008 C.I.G. 307068161E  
**PROGETTO ESECUTIVO**

AUTOCAMIONALE DELLA CISA S.p.A.  
Il Direttore TIRE: \_\_\_\_\_ Il Responsabile del Procedimento: \_\_\_\_\_ Il Presidente: \_\_\_\_\_

IMPRESA PIZZAROTTI & C. S.p.A.  
Il Direttore Tecnico: **Dot. Ing. Luca Bondanelli** Il Geologo: NA

PROGETTAZIONE DI:  
**PIZZAROTTI**  
FONDATA NEL 1910  
A.T.I.: **idresse engineering** **ROCKSOIL** **VIA**  
Il Progettista:  
Ing. Fabio Nigrelli  
Ordine degli Ingegneri della Provincia di Palermo n. 358  
Coordinatore per la Sicurezza in fase di Progettazione:  
Ing. Giovanni Maria Cepparotti  
Ordine degli Ingegneri della Provincia di Viterbo n. 392

Consulenza specialistica a cura di:  
NA  
Progettista Responsabile Integrale: **Dot. Ing. PIETRO MAZZOLI**  
Impresa Pizzarotti & C. S.p.A. IMPRESA PIZZAROTTI  
Ing. Pietro Mazzoli  
ISCRITTO ORDINE INGEGNERI PARMA n.821

Titolo Elaborato: **Asse Principale  
Tombini tubolari  
Tombino diam. 80 cm - Autostrada A1 prog 100+717,00  
Planimetria Generale individuazione dell'opera**  
Data Emissione Progetto: 18/03/2014  
Scala: 1:500

Identif. Elaborato:											
N.RO IDENTIFICATIVO	CODICE COMMESSA	LOTTO	FASE	ENTE	AMBITO	CAT. OPERA	N.RO OPERA	PARTE OPERA	TIPO DOC.	N.RO PROG. DOC.	REVISIONE
	RAAA	1	E	I	AP	TT	59	G	PL	001	C
C	30/01/2016	ISTRUTTORIA A15 NOVEMBRE 2014							BORACCI	NIGRELLI	MAZZOLI
B	21/11/2014	Istruttoria ASPi prot. n°0023104/EU del 17/11/2014							A. UGOLINI	NIGRELLI	MAZZOLI
A	06/06/2014	RIEMMISSIONE PROGETTO ESECUTIVO							BORACCI	NIGRELLI	MAZZOLI
Rev.	Data	DESCRIZIONE REVISIONE							Redatto	Controllato	Approvato

Ld,u 395

u 90