



PLANIMETRIA GENERALE INDIVIDUAZIONE DELL'OPERA

Scala 1:500

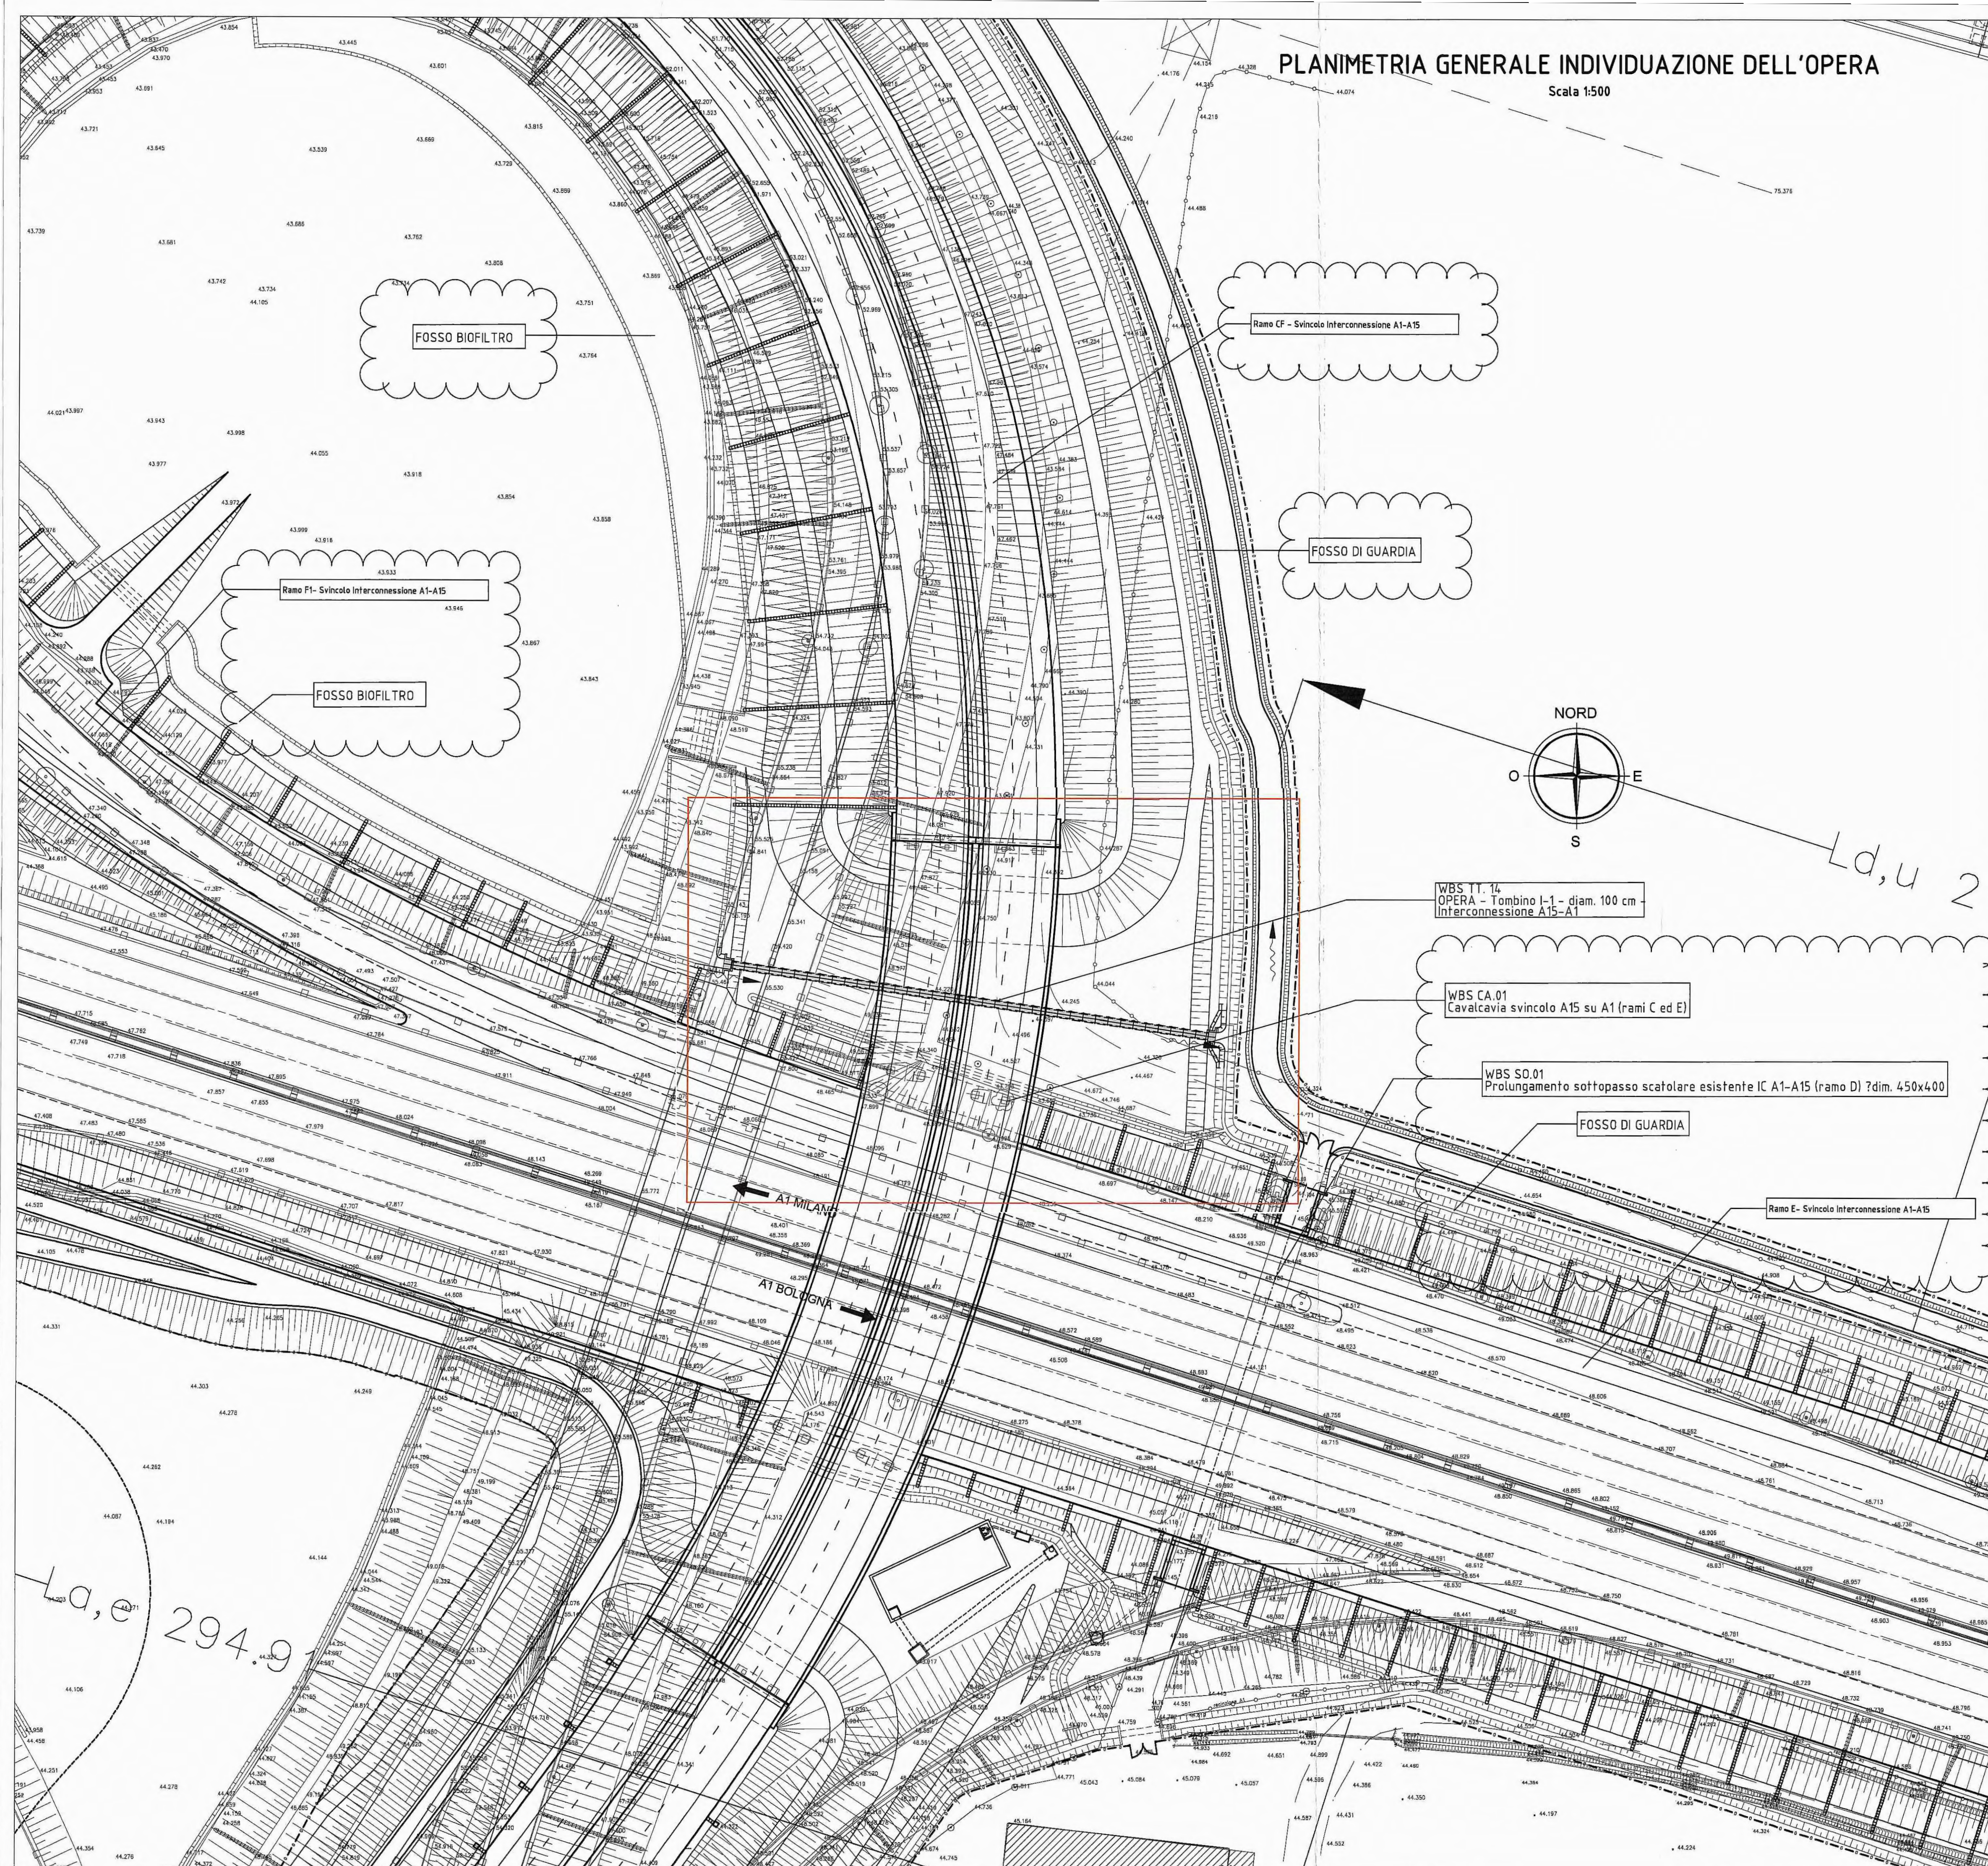

DESCRIZIONE DELLA MODIFICA:
Inserimento dei nomi delle viabilità, opere e fossi vicini

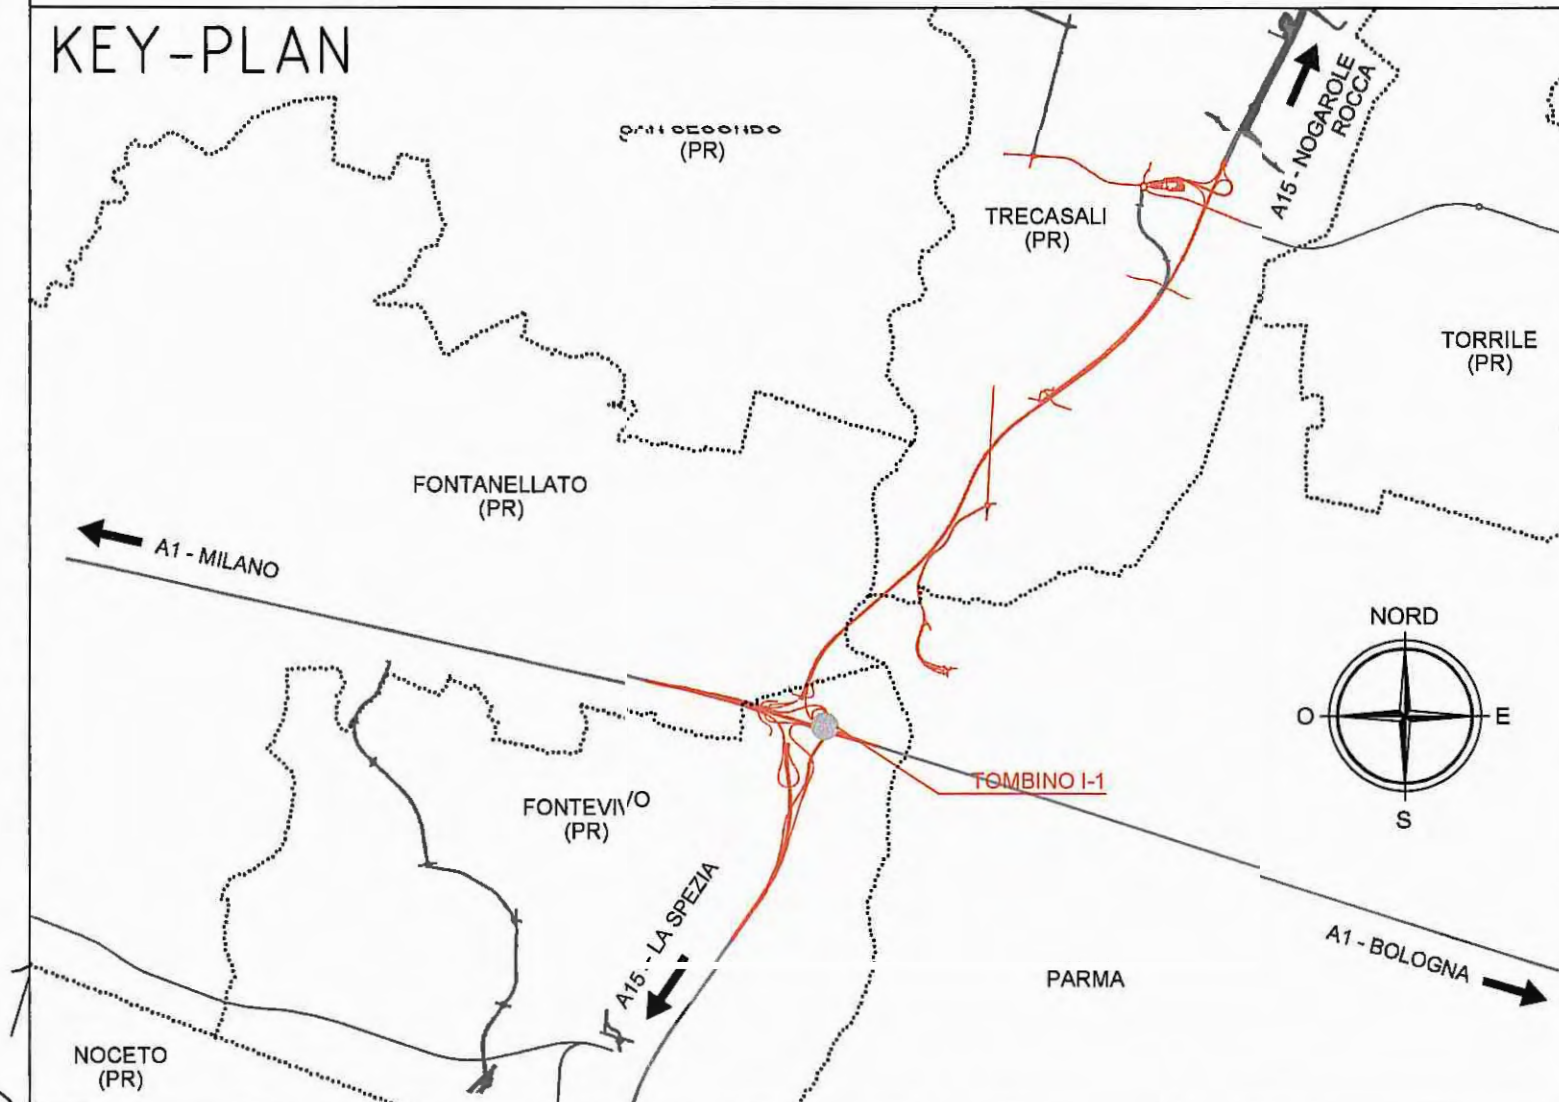

AUTOCAMIONALE DELLA CISA S.p.A.
Via Camboara 26/A - Frazione Ponte Taro - 43015 NOCETO (PR)

Impresa Esecutrice: **PIZZAROTTI**
FONDATA NEL 1910

AUTOSTRADA DELLA CISA A15
RACCORDO AUTOSTRADALE A15/A22
CORRIDOIO PLURIMODALE TIRRENO-BRENNERO
RACCORDO AUTOSTRADALE FRA L'AUTOSTRADA DELLA CISA-FONTEVIVO (PR)
E L'AUTOSTRADA DEL BRENNERO-NOGAROLE ROCCA (VR). I LOTTO.
C.U.P. G61B0400060008 C.I.G. 307068161E

PROGETTO ESECUTIVO

AUTOCAMIONALE DELLA CISA S.p.A.
Il Direttore Tecnico: **Ing. Luca Bondanelli**
Il Responsabile del Progettamento: **Ing. Fabio Nigrelli**
Il Presidente: **Ing. Giovanni Maria Cepparotti**

IMPRESA PIZZAROTTI & C. S.p.A.
Il Direttore Tecnico: **Ing. Luca Bondanelli**
Il Geologo: **NA**

PROGETTAZIONE DI: **PIZZAROTTI**
FONDATA NEL 1910
Il Progettista: **Ing. Fabio Nigrelli**
Ordine degli Ingegneri della Provincia di Palermo n. 3581

A.T.I.: **idrosse**, **ROCKSOIL**, **VIA**
Coordinatore per la Sicurezza in fase di Progettazione: **Ing. Giovanni Maria Cepparotti**
Ordine degli Ingegneri della Provincia di Viterbo n. 392

Consulenza specialistica a cura di: **NA**
Progettista Responsabile: **Ing. Pietro Mazzoli**
Impresa Pizzarotti & C. S.p.A.
Ing. Pietro Mazzoli
Ordine degli Ingegneri della Provincia di Parma n. 821

Titolo Elaborato: **Asse Principale**
Tombini tubolari
Tombino I-1 - diam. 100 cm - Interconnessione A15-A1
Planimetria Generale individuazione dell'opera
Data Emissione Progetto: **18/03/2014**
Scala: **1:500**

Identif. Elaborato:	N.RO IDENTIFICAZIONE	CODICE COMMISSIONE	LOTTO	FASE	INTE	AMBITO	CAT. OPERA	N.RO OPERA	FASCE OPERA	TPO DOC.	N.RO PROCED. DOC.	REVISIONE
		RAAA	1	E	I	AP	TT	14	G	PL	001	B
B	30/01/2015	ISTRUTTORIA A15 NOVEMBRE 2014										BORRACCI NIGRELLI MAZZOLI
A	06/05/2014	RIEMMISSIONE PROGETTO ESECUTIVO										A. TARGA NIGRELLI MAZZOLI
Rev.	Data	DESCRIZIONE REVISIONE										Redatto Controllato Approvato