


DOCUMENTI DI RIFERIMENTO	N.

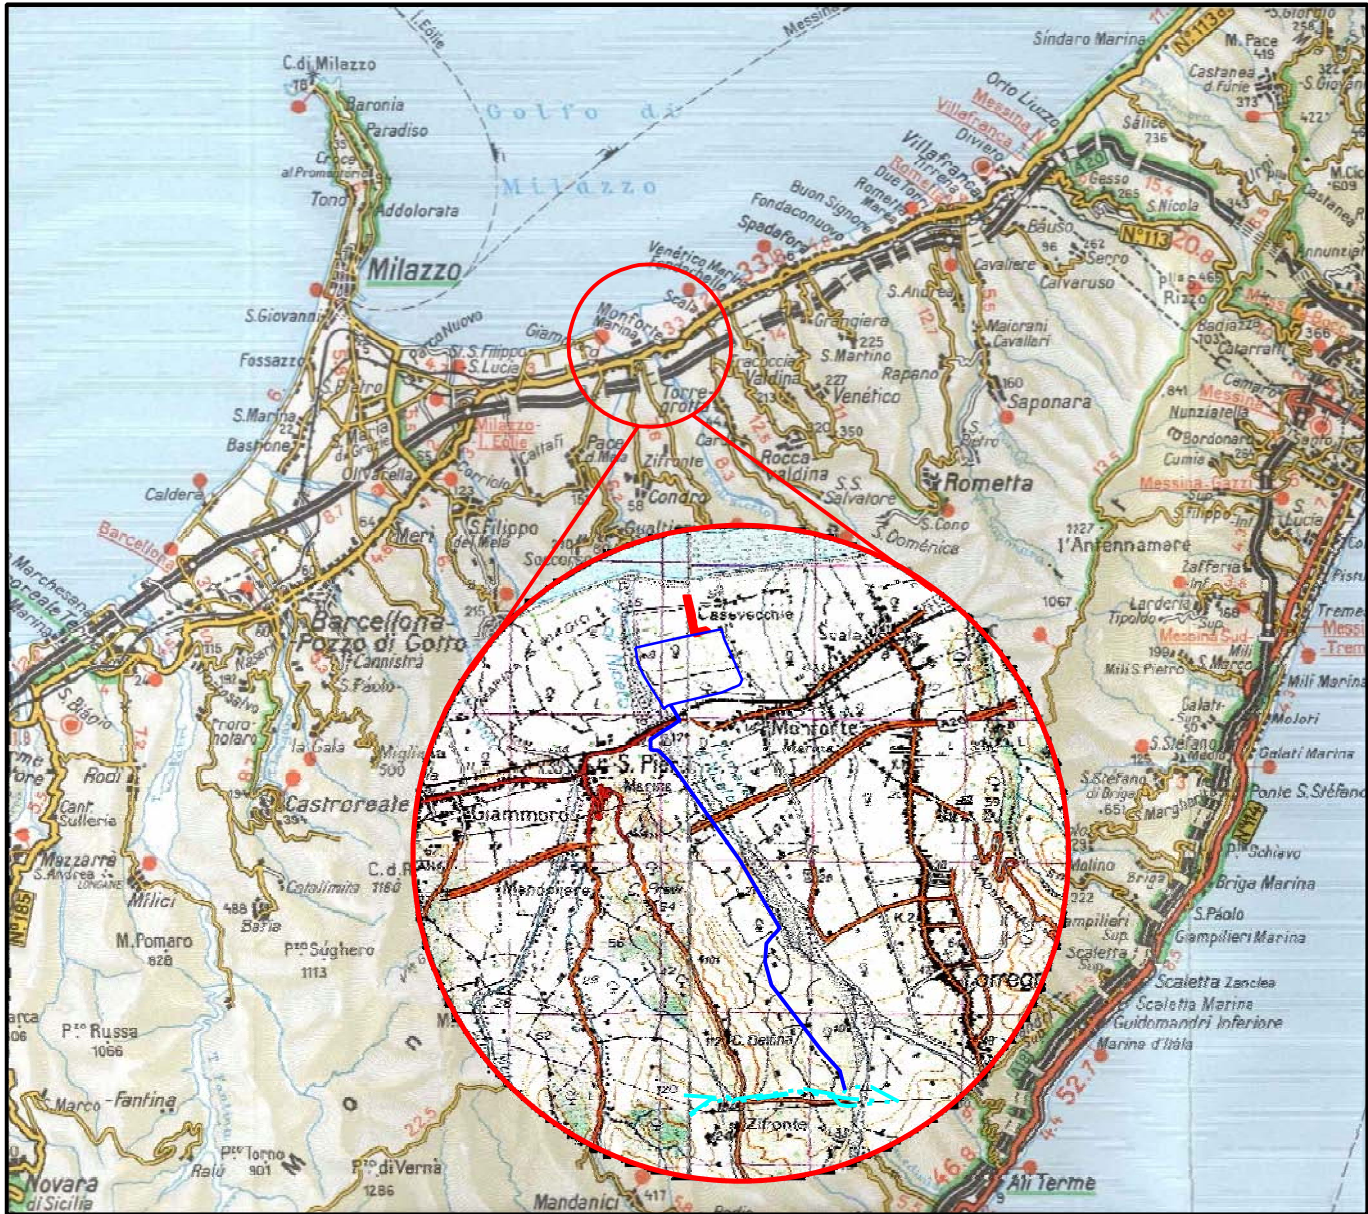

COROGRAFIA Scala 1:200.000

0	03/04/2008	EMISSIONE	SCIOSCIA	CASATI	RICCI
Rev.	DATA	DESCRIZIONE	ELABORATO	VERIFICATO	APPROVATO
		PROGETTISTA			COMMESSA 668400
INIZIATIVA SEALINE TIRRENICA TRATTO MONFORTE SAN GIORGIO-POLICASTRO BUSSENTINO Condotte di approdo in Sicilia e terminali di partenza DN 800 (32") P 215 bar			UNITA' 20		
STRUMENTI DI PIANIFICAZIONE URBANISTICA			DISEGNO LB-D-83505		
			REVISIONE 0		
			FG. 1 DI 3		
			SCALA 1:10.000		

Il presente disegno e' di proprieta' aziendale - La societa' tutelera' i propri diritti a termine di legge.

PLANIMETRIA

LEGENDA MECCANICA

-  CONDOTTA IN PROGETTO
-  CONDOTTA ESISTENTE
-  IMPIANTI IN PROGETTO
-  IMPIANTI ESISTENTI
-  PUNTO DI INTERCETTAZIONE DI LINEA (PIL)
-  PUNTO DI INTERCETTAZIONE DI DERIVAZIONE IMPORTANTE (PIDI)
-  PUNTO DI INTERCETTAZIONE CON DISCAGGIO DI ALLACCIAMENTO (PIDA)
-  PUNTO DI INTERCETTAZIONE DI DERIVAZIONE SEMPLICE (PIDS)
-  SEGNA PIG
-  GIUNTO ISOLANTE
-  CABINA DI RIDUZIONE
-  PUNTO DI LANCIO E RICEVIMENTO PIG
-  GALLERIA - MICRO/MINI TUNNEL - RAISE BORING

LEGENDA OPERE ACCESSORIE

-  Pista provvisoria di passaggio
-  Adeguamento strade esistenti
-  Strada di accesso agli impianti
- INFRASTRUTTURE PROVVISORIE

 Piazzole stoccaggio tubazioni

 Depositi temporanei


LEGENDA PIANI REGOLATORI

-  ZONE URBANE
Centri storici, aree residenziali e di completamento (Includendo le relative aree a verde pubblico, verde privato, le zone di uso pubblico, per servizi ed attrezzature tecnologiche e le zone di rispetto dei centri urbani)
-  ZONE DI ESPANSIONE EDILIZIA RESIDENZIALE
-  ZONE A PREVALENTE FUNZIONE PRODUTTIVA
Aree industriali ed artigianali (Includendo le relative aree di completamento ed espansione), insediamenti agricoli produttivi
-  ZONE DI USO PUBBLICO E DI INTERESSE GENERALE non comprese nelle zone urbane
Se - Servizi ed attrezzature tecnologiche
Sc - Scuole
-  ZONE AGRICOLE
AgP - A valenza paesaggistico e/o ambientale
Bo - Ambiti boschivi
-  ZONE VINCOLATE E DI RISPETTO
Ci - Cimiteriale
Cpl - Per captazione idropotabile
PAm - Di interesse paesaggistico e/o ambientale
Ar - Archeologico
-  ZONE TURISTICO - RICREATIVE non comprese nelle zone urbane
-  ALTRE ZONE
Mi - Militare
Di - Discariche
Cv - Cave
Al - Altre

COMUNI	DATI DI PROGETTO
PROVINCIE	
PROGRESSIVE CHILOMETRICHE	
LIMITI DI TRONCO	
PUNTI IMPIANTISTICI	
PISTE PROVVISORIE  ADEGUAMENTI  STRADE DI ACCESSO 	
DEPOSITI TEMPORANEI  PIAZZOLE STOCCAGGIO TUBAZIONI 	
ALLARGAMENTO FASCIA DI LAVORO 	
OPERE CIVILI  Trasversali  Longitudinali	

Proprietario Snam Rete Gas Progettista Snamprogetti	INIZIATIVA SEALINE TIRRENICA TRATTO MONFORTE SAN GIORGIO-POLICASTRO BUSSENTINO Condotte di approdo in Sicilia e terminali di partenza	DISEGNO LB-D-83505 Foglio 2 di 3 REVISIONE 0
	STRUMENTI DI PIANIFICAZIONE URBANISTICA	COMMESSA 668400 SCALA 1:10.000

Il presente disegno e' di proprieta' aziendale - La societa' tutelera' i propri diritti a termine di legge.

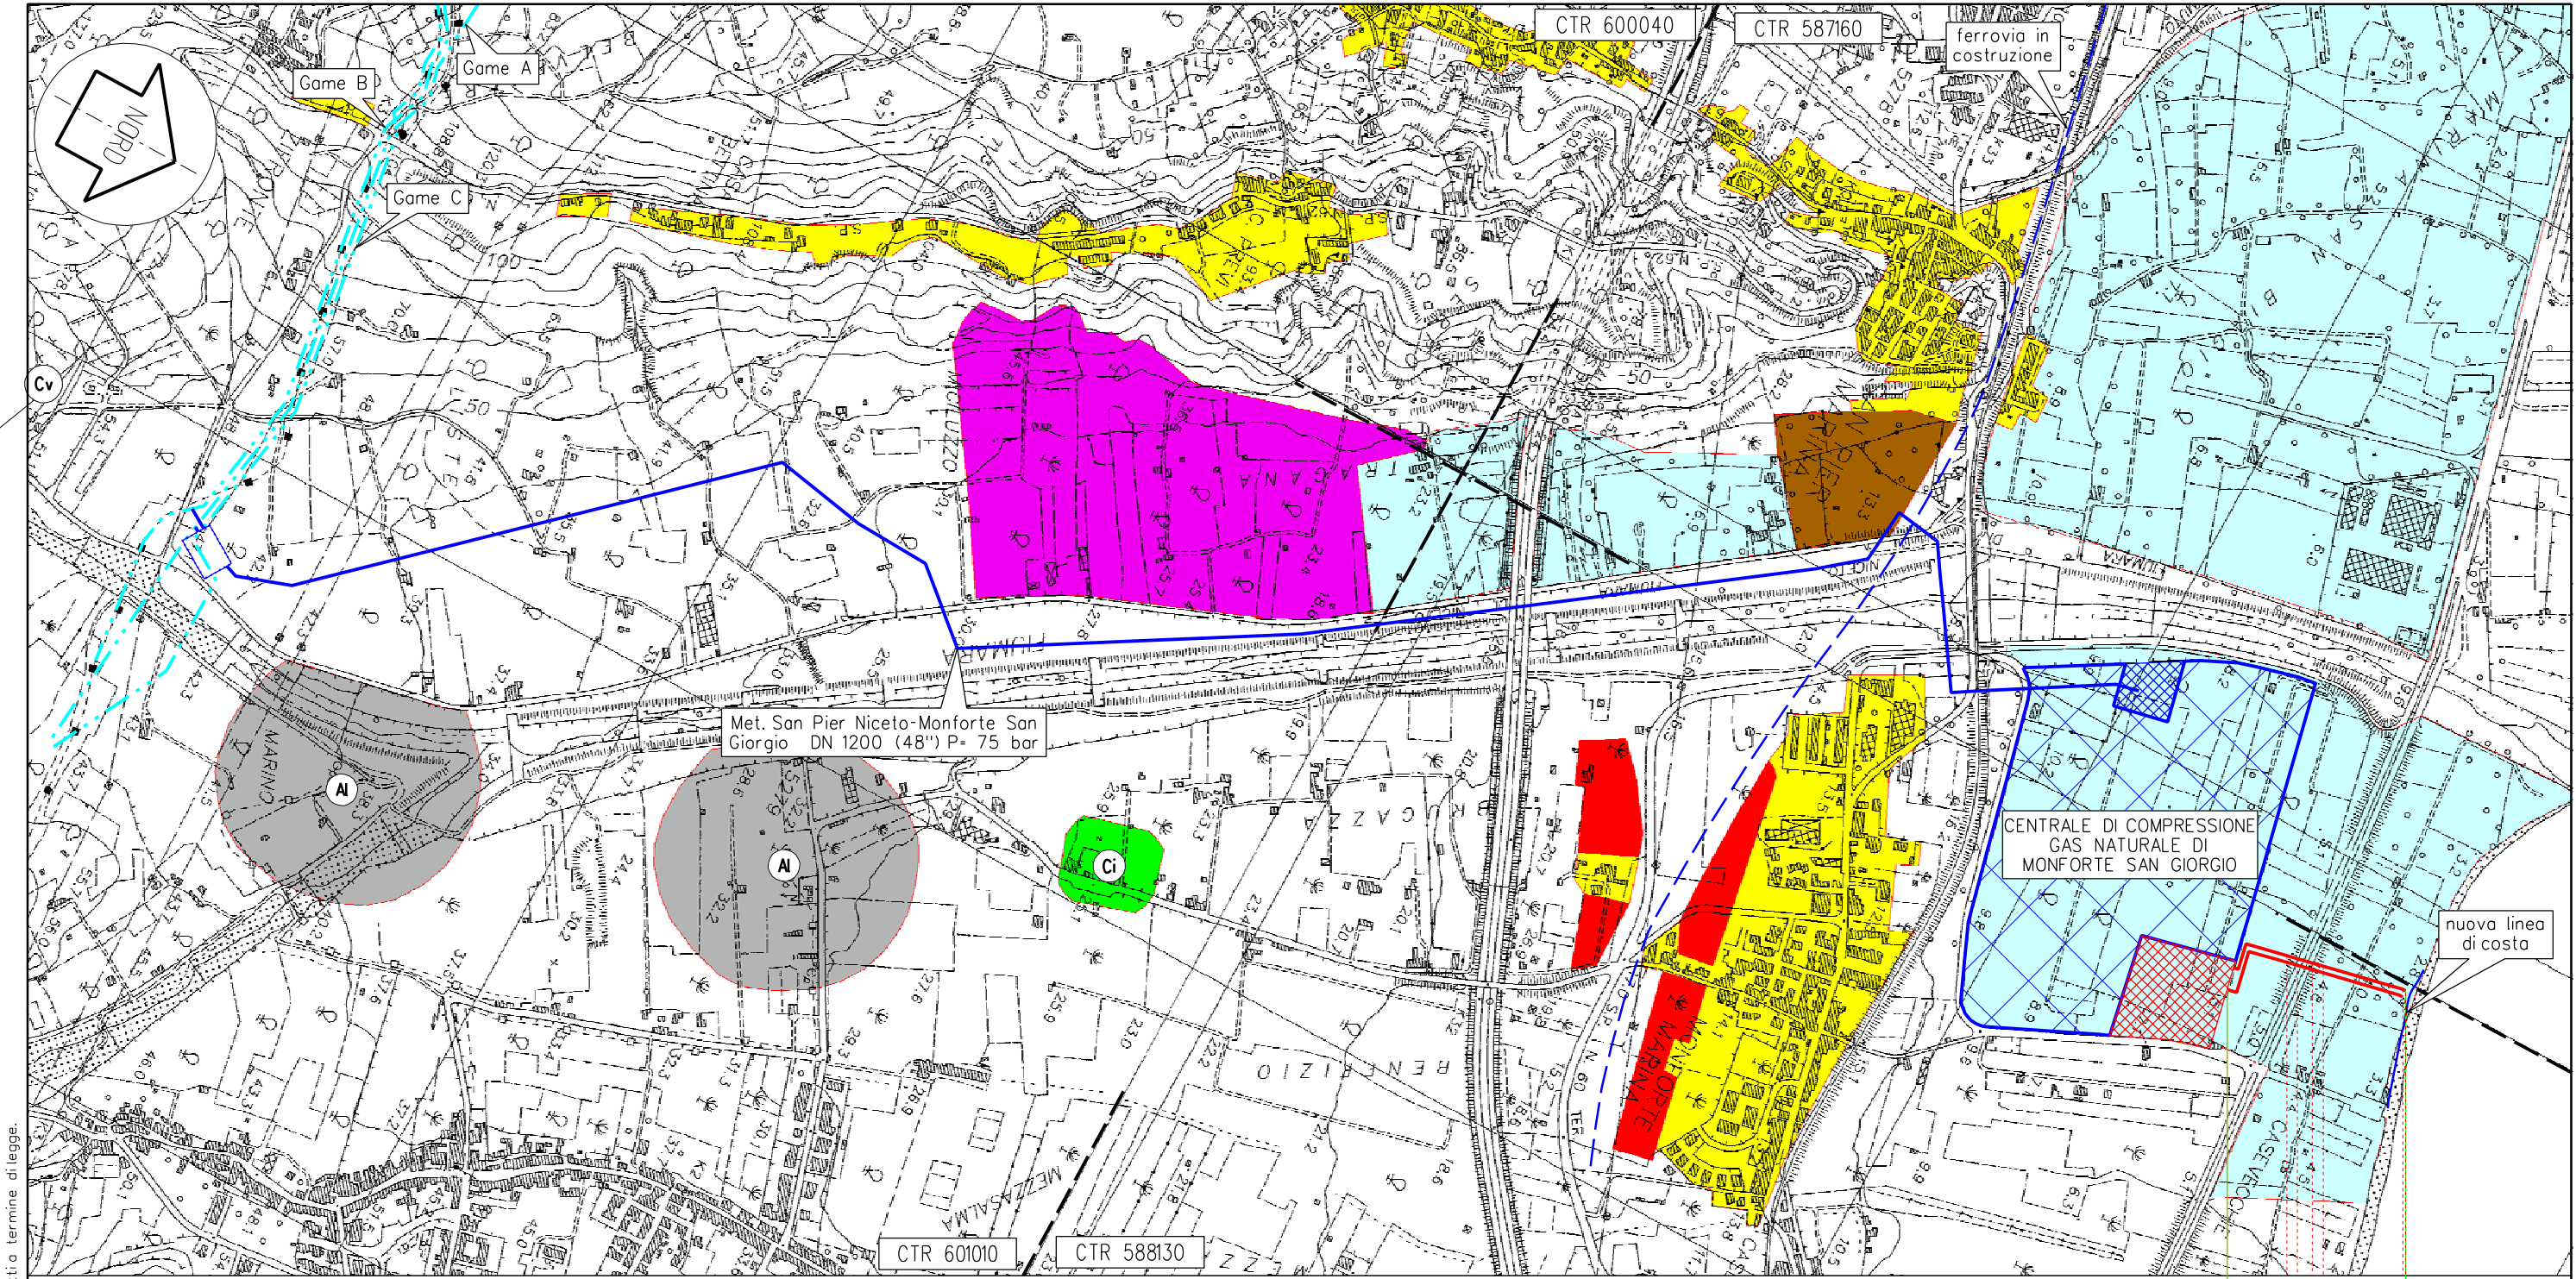

Monforte San Giorgio
ME

km 0,000 0,330 km 0,330

Terminali di partenza km 0,000

Proprietario
Snam
Rete Gas
Progettista
Snamprogetti

INIZIATIVA SEALINE TIRRENICA
TRATTO MONFORTE SAN GIORGIO-POLICASTRO BUSSENTINO
Condotte di approdo in Sicilia e terminali di partenza
**STRUMENTI DI PIANIFICAZIONE
URBANISTICA**

DISEGNO LB-D-83505
Foglio 3 di 3
REVISIONE 0
COMMESSA 668400
SCALA 1:10.000

Tavola
1