
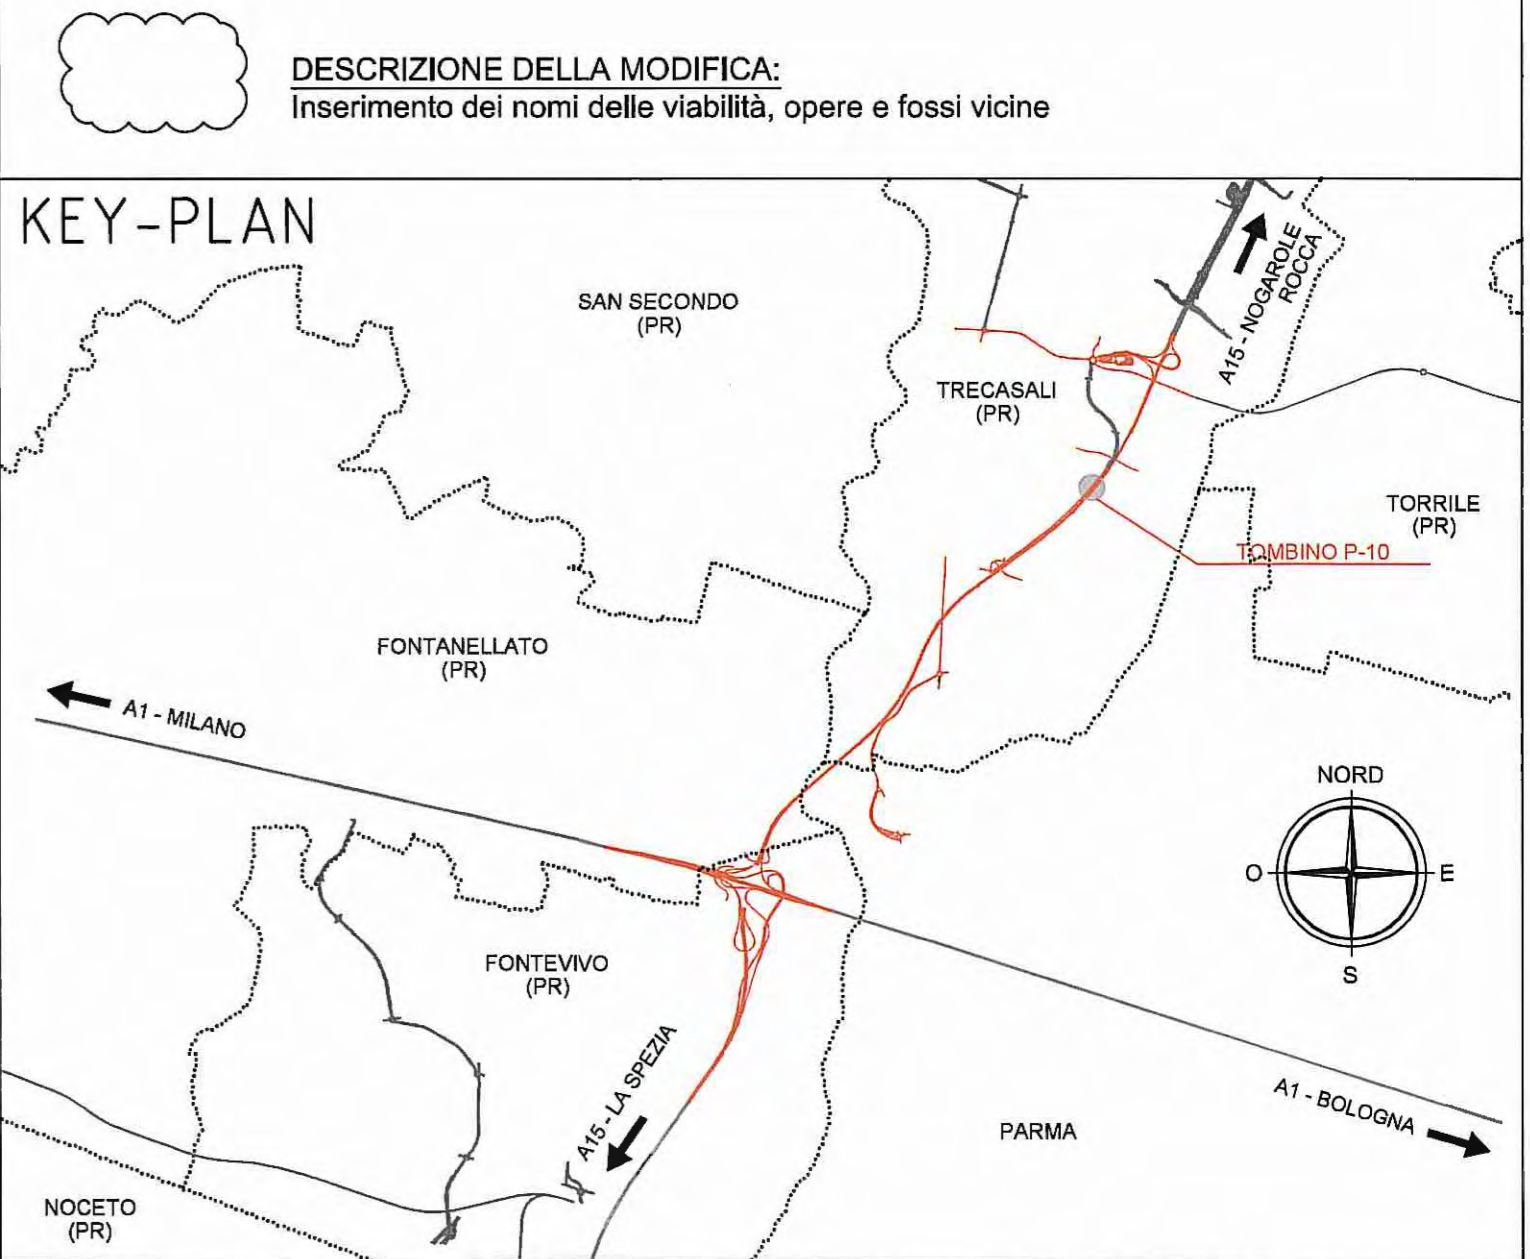


# PLANIMETRIA GENERALE INDIVIDUAZIONE DELL'OPERA

Scala 1:500

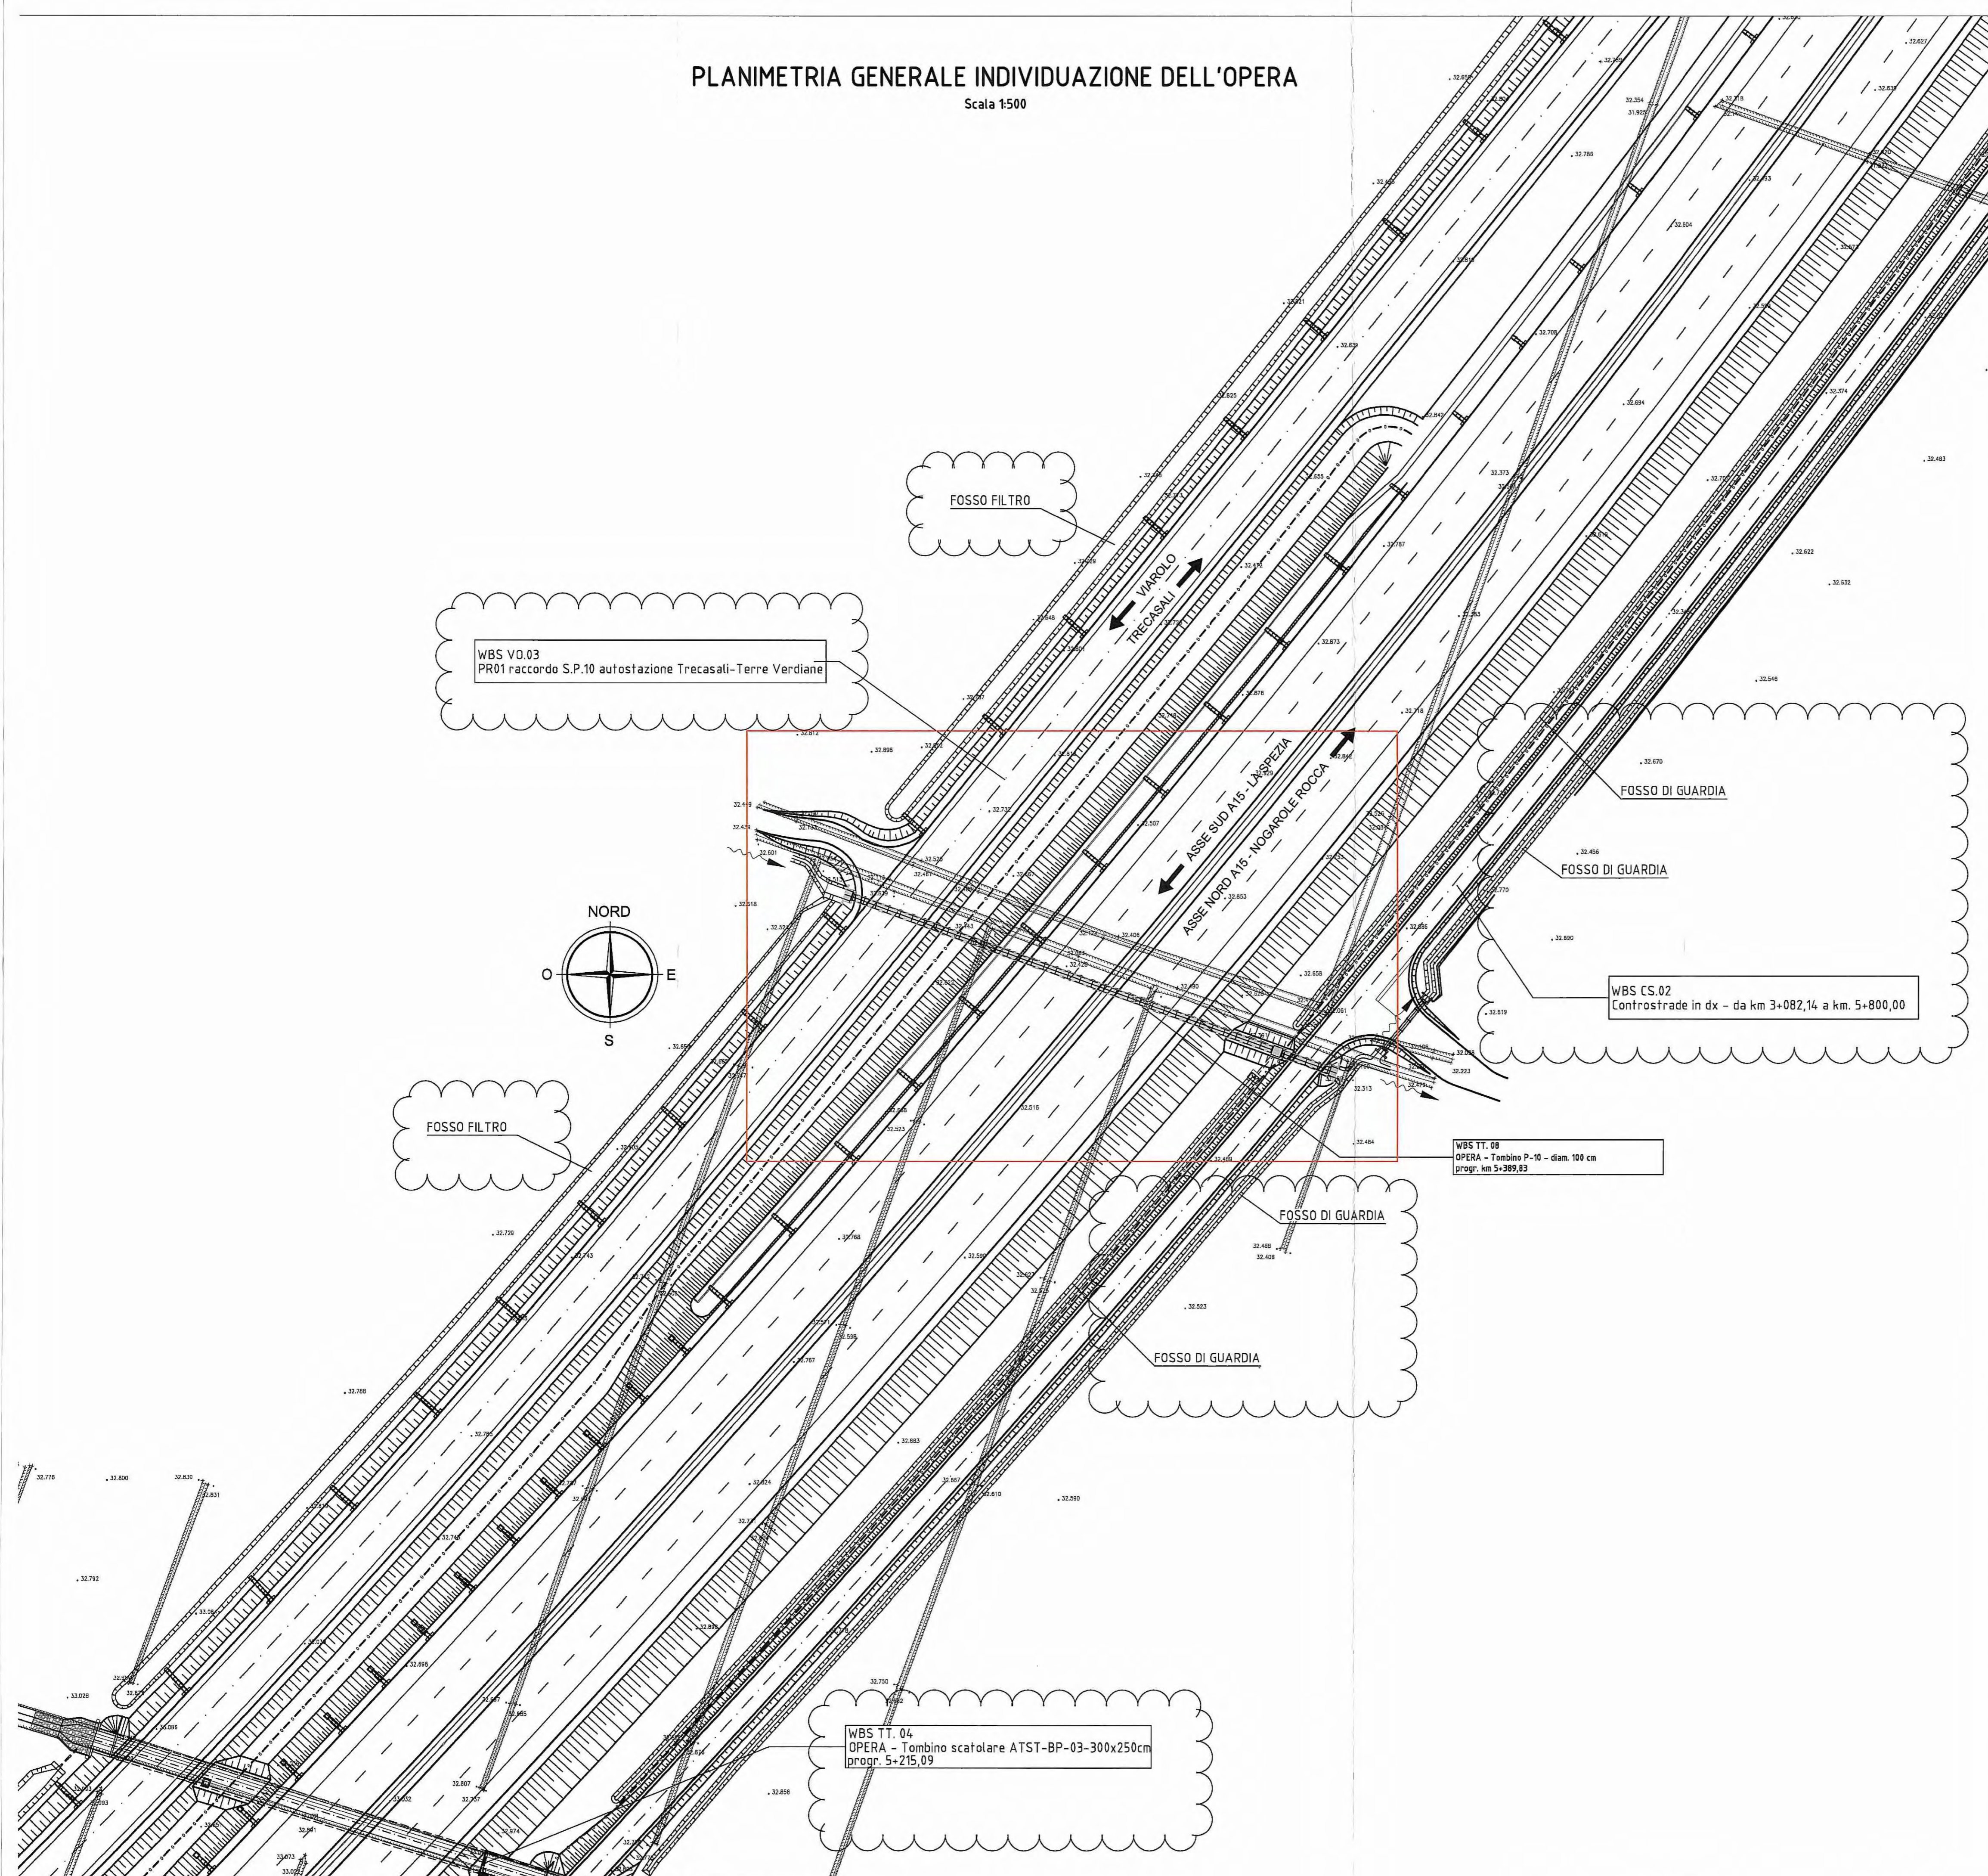

**DESCRIZIONE DELLA MODIFICA:**  
 Inserimento dei nomi delle viabilità, opere e fossi vicine

**Comittente:**  
**AUTOCAMIONALE DELLA CISA S.p.A.**  
 Via Camboara 26/A - Frazione Ponte Taro - 43015 NOCETO (PR)

**Impresa Esecutrice:**  
**PIZZAROTTI**  
 FONDATA NEL 1910

**PROGETTO ESECUTIVO**  
**AUTOSTRADA DELLA CISA A15**  
**RACCORDO AUTOSTRADALE A15/A22**  
**CORRIDOIO PLURIMODALE TIRRENO-BRENNERO**  
**RACCORDO AUTOSTRADALE FRA L' AUTOSTRADA DELLA CISA-FONTEVVO (PR)**  
**E L' AUTOSTRADA DEL BRENNERO-NOGAROLE ROCCA (VR). I LOTTO.**  
 C.U.P. G61B04000060008 C.I.G. 307068161E

**Il Direttore TIBRE:** [Signature] **Il Responsabile del Procedimento:** [Signature] **Il Presidente:** [Signature]

**IMPRESA PIZZAROTTI & C. S.p.A.**  
 Il Direttore Tecnico: **Dot. Ing. Luca Bondanelli**

**Il Geologo:** NA

**PROGETTAZIONE DI:**  
**PIZZAROTTI**  
 FONDATA NEL 1910

**Il Progettista:**  
**Ing. Fabio Nigrelli**  
 Ordine degli Ingegneri della Provincia di Palermo n. 3381

**Coordinatore per la Sicurezza in fase di Progettazione:**  
**Ing. Giovanni Maria Cepparotti**  
 Ordine degli Ingegneri della Provincia di Viterbo n. 392

**Consulenza specialistica a cura di:**  
 NA

**Progettista Responsabile Integrato:** **Dot. Ing. PIETRO MAZZOLI**  
**Impresa Pizzarotti & C. S.p.A.**  
**Ing. Pietro Mazzoli**  
 INDIRIZZO ORDINE INGEGNERI PARMA n. 821

**Titolo Elaborato:**  
**Asse Principale**  
**Tombini tubolari**  
**Tombino P-10 - diam. 100 cm - progr 5+389,83**  
**Planimetria Generale individuazione dell'opera**

**Data Emissione Progetto:** 18/03/2014  
**Scala:** 1:500

Identif. Elaborato	N.RO DESCRIZIONE	CODICE COMMESSA	LOTTO	FASE	ENTE	AMBITO	DET. OPERA	N.RO OPERA	PARTE OPERA	TIPO DOC.	N.RO PROGR. DOC.	REVISIONE
		RAAA	1	E	I	AP	TT	08	G	PL	001	B

Rev.	Data	REMISSIONE PROGETTO ESECUTIVO	DESCRIZIONE REVISIONE	Redatto	Controllato	Approvato
B	30/01/2015	ISTRUTTORIA A15 NOVEMBRE 2014		BORACCI	NIGRELLI	MAZZOLI
A	08/08/2014	REMISSIONE PROGETTO ESECUTIVO		TARGA	NIGRELLI	MAZZOLI