

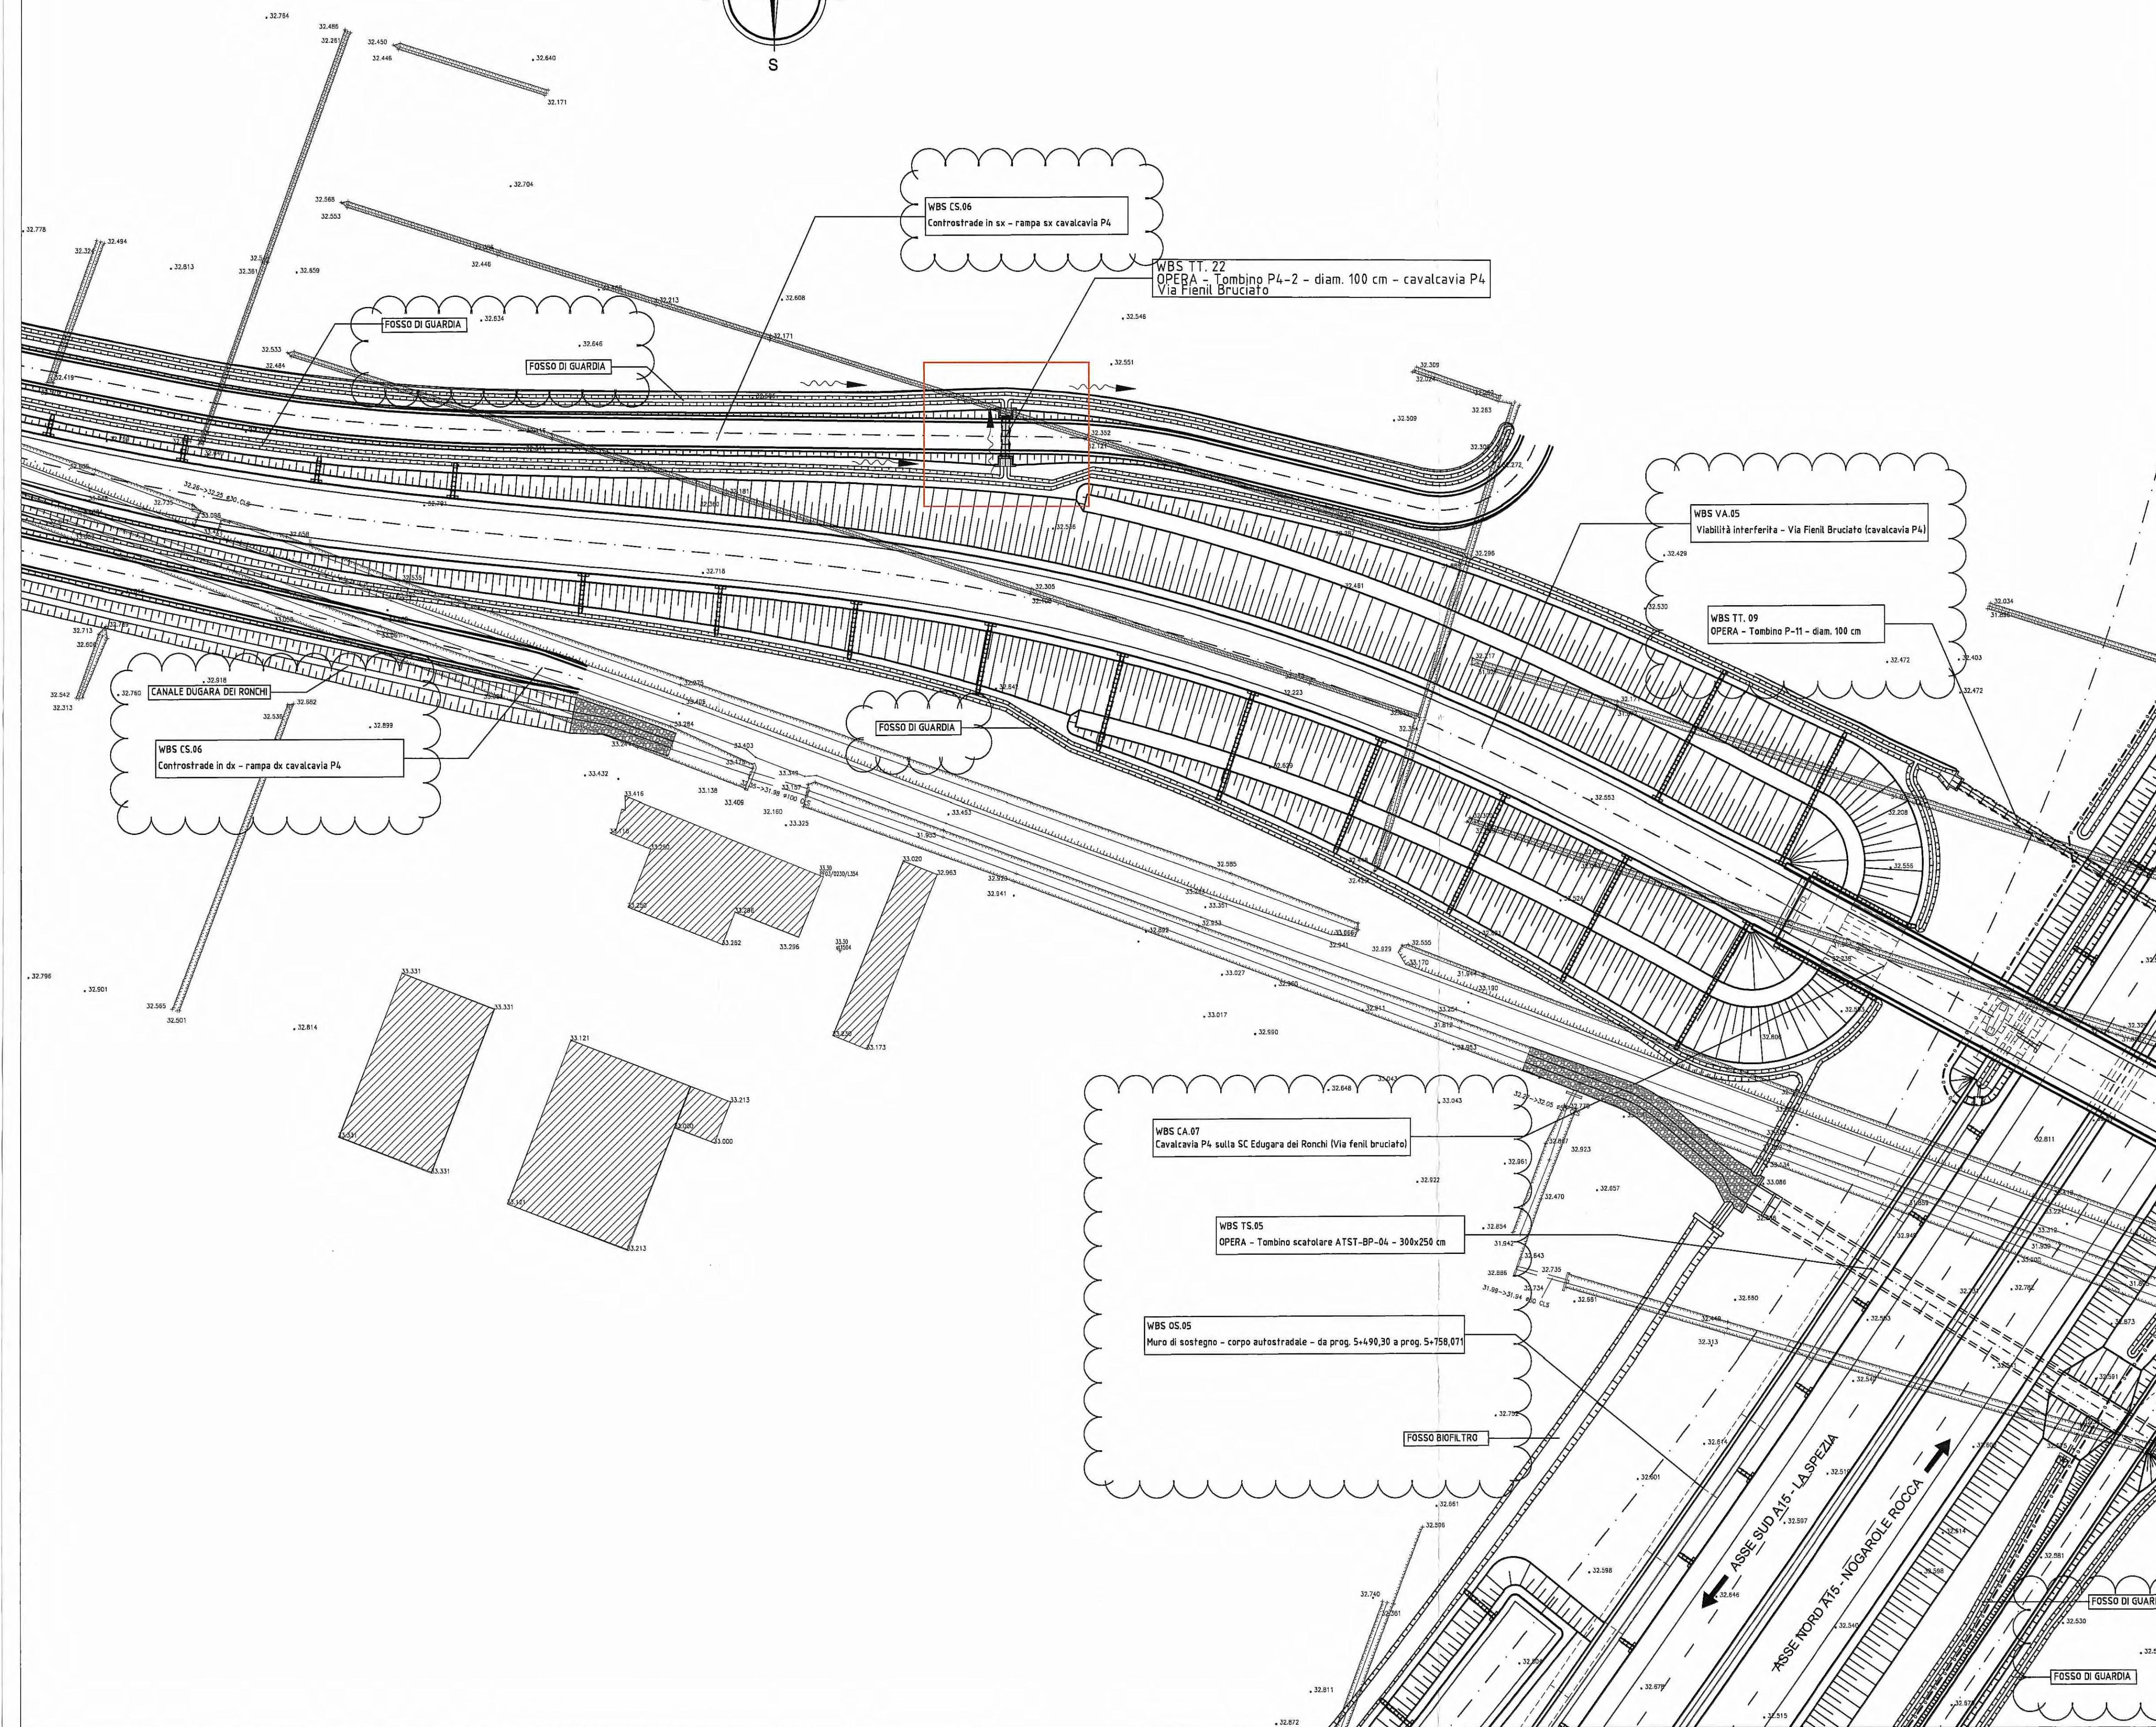


PLANIMETRIA GENERALE INDIVIDUAZIONE DELL'OPERA

Scala 1:500

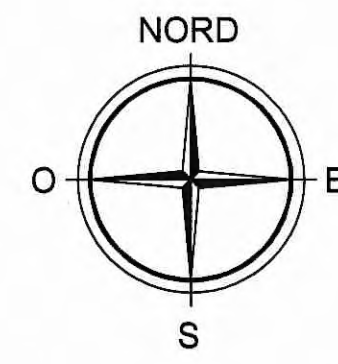

DESCRIZIONE DELLA MODIFICA:
Inserimento dei nomi delle viabilità, opere e fossi vicine

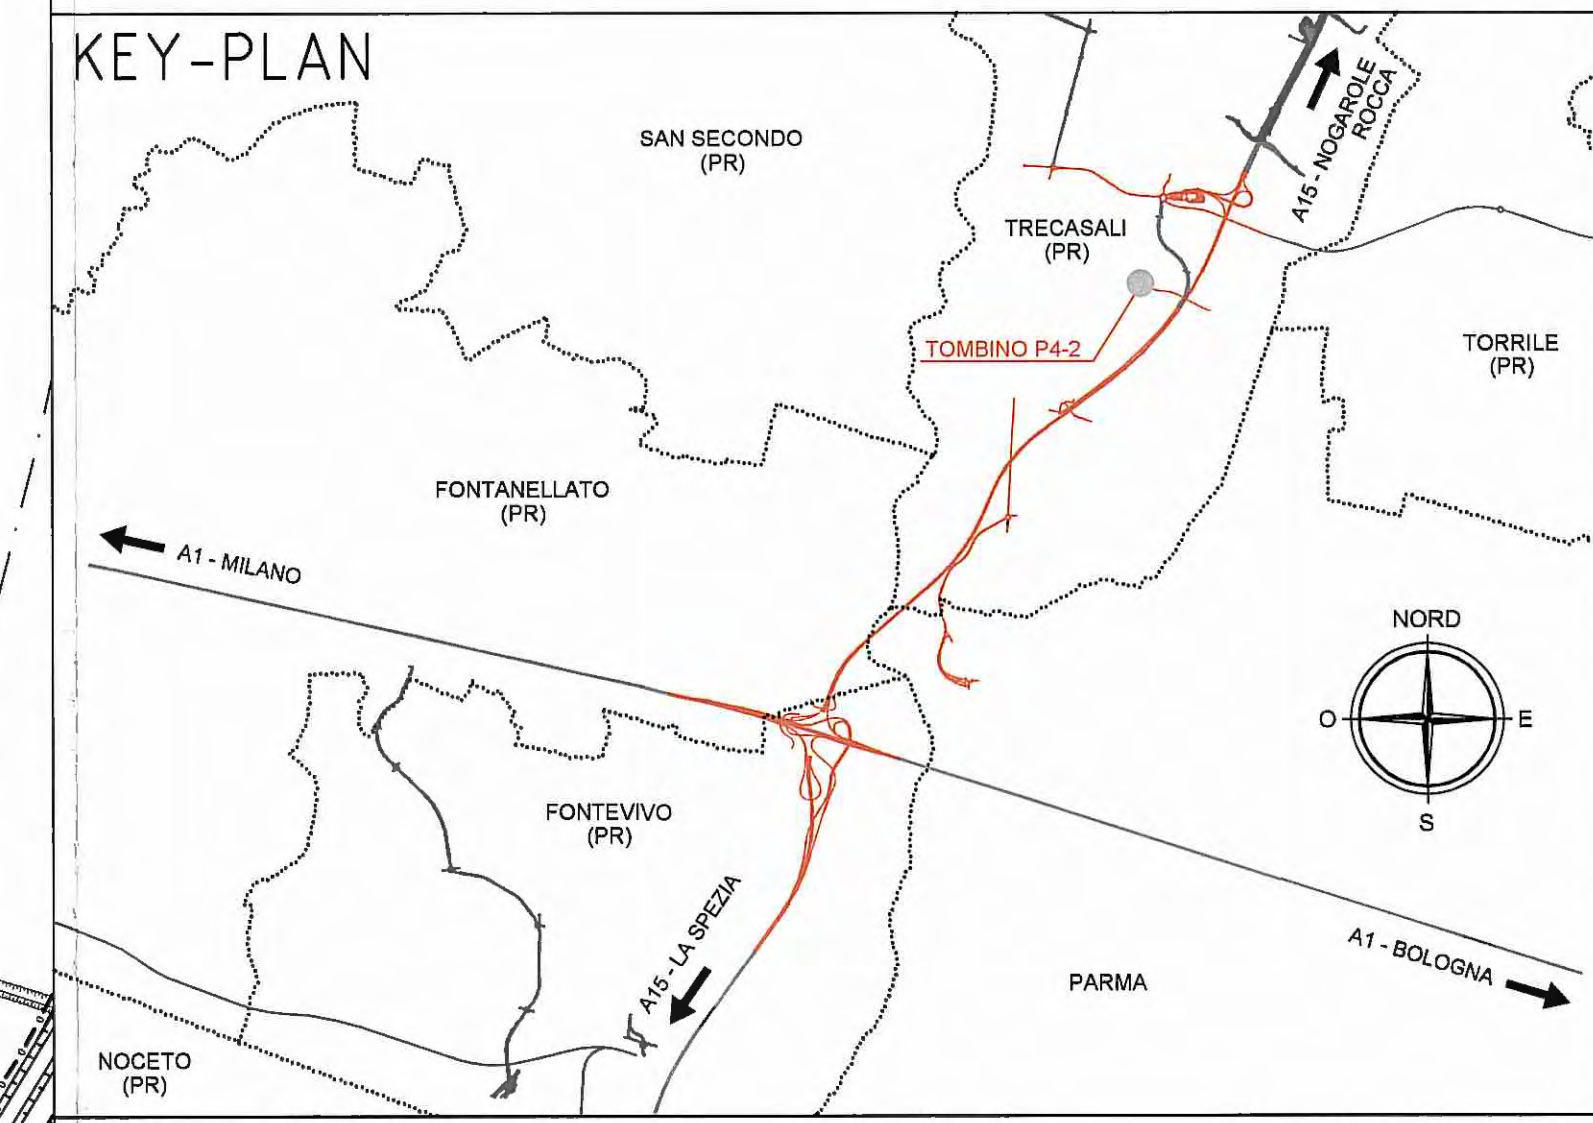

Committente:
AUTOCAMIONALE DELLA CISA S.p.A.
Via Camboara 26/A - Frazione Ponte Taro - 43015 NOCETO (PR)

Impresa Esecutrice:
PIZZAROTTI
FONDATA NEL 1910

**AUTOSTRADA DELLA CISA A15
RACCORDO AUTOSTRADALE A15/A22
CORRIDOIO PLURIMODALE TIRRENO-BRENNERO
RACCORDO AUTOSTRADALE FRA L' AUTOSTRADA DELLA CISA-FONTEVIVO (PR)
E L' AUTOSTRADA DEL BRENNERO-NOGAROLE ROCCA (VR). I LOTTO.**
C.U.P. G61B0400060008 C.I.G. 307068161E
PROGETTO ESECUTIVO

AUTOCAMIONALE DELLA CISA S.p.A.
Il Direttore TIRE: _____ Il Responsabile del Procedimento: _____ Il Presidente: _____

IMPRESA PIZZAROTTI & C. S.p.A.
Il Direttore Tecnico: **Il Responsabile di Progetto**
Dot. Ing. Luca Bondanelli
Il Geologo: NA

PROGETTAZIONE DI:
PIZZAROTTI
FONDATA NEL 1910
A.T.I.: **idrosse engineering** **ROCKSOIL S.p.A.** **VIA**
Il Progettista:
Ing. Fabio Nigrelli
Ordine degli Ingegneri della Provincia di Palermo n. 3581
Coordinatore per la Sicurezza in fase di Progettazione:
Ing. Giovanni Maria Cepparotti
Ordine degli Ingegneri della Provincia di Viterbo n. 352

Consulenza specialistica a cura di:
NA
Progettista Responsabile Integrato: **Dot. Ing. PIETRO MAZZOLI**
Impresa Pizzarotti & C. S.p.A.
Ing. Pietro Mazzoli
ISCRITTO ORDINE INGEGNERI PARMA n. 821
Ordine degli Ingegneri della Provincia di Parma n. 821

Titolo Elaborato: **Asse Principale
Tombini tubolari**
Tombino P4-2 - diam. 100 cm - cavalcavia P4 - via Fienil Bruciato
Planimetria Generale individuazione dell'opera
Data Emissione Progetto: 18/03/2014
Scala: 1:500

Identif. Elaborato:	N.RO IDENTIFICATIVO	COICE COMMESSA	LOTTO	FASE	ENTE	AUTO	CAT. OPERA	N.RO OPERA	PARTE OPERA	TOP. DOC.	N.RO PROJ. DOC.	REVISIONE	
		RAAA	1	E	I	AP	TT	22	G	PL	001	B	
Rev.	Data	DESCRIZIONE REVISIONE					Redatto	Controllato	Approvato				
B	30/01/2015	ISTRUTTORIA A15 NOVEMBRE 2014					BORACCI	NIGRELLI	MAZZOLI				
A	08/06/2014	RIEMMISSIONE PROGETTO ESECUTIVO					A. TARGA	NIGRELLI	MAZZOLI				