


DOCUMENTI DI RIFERIMENTO	N.

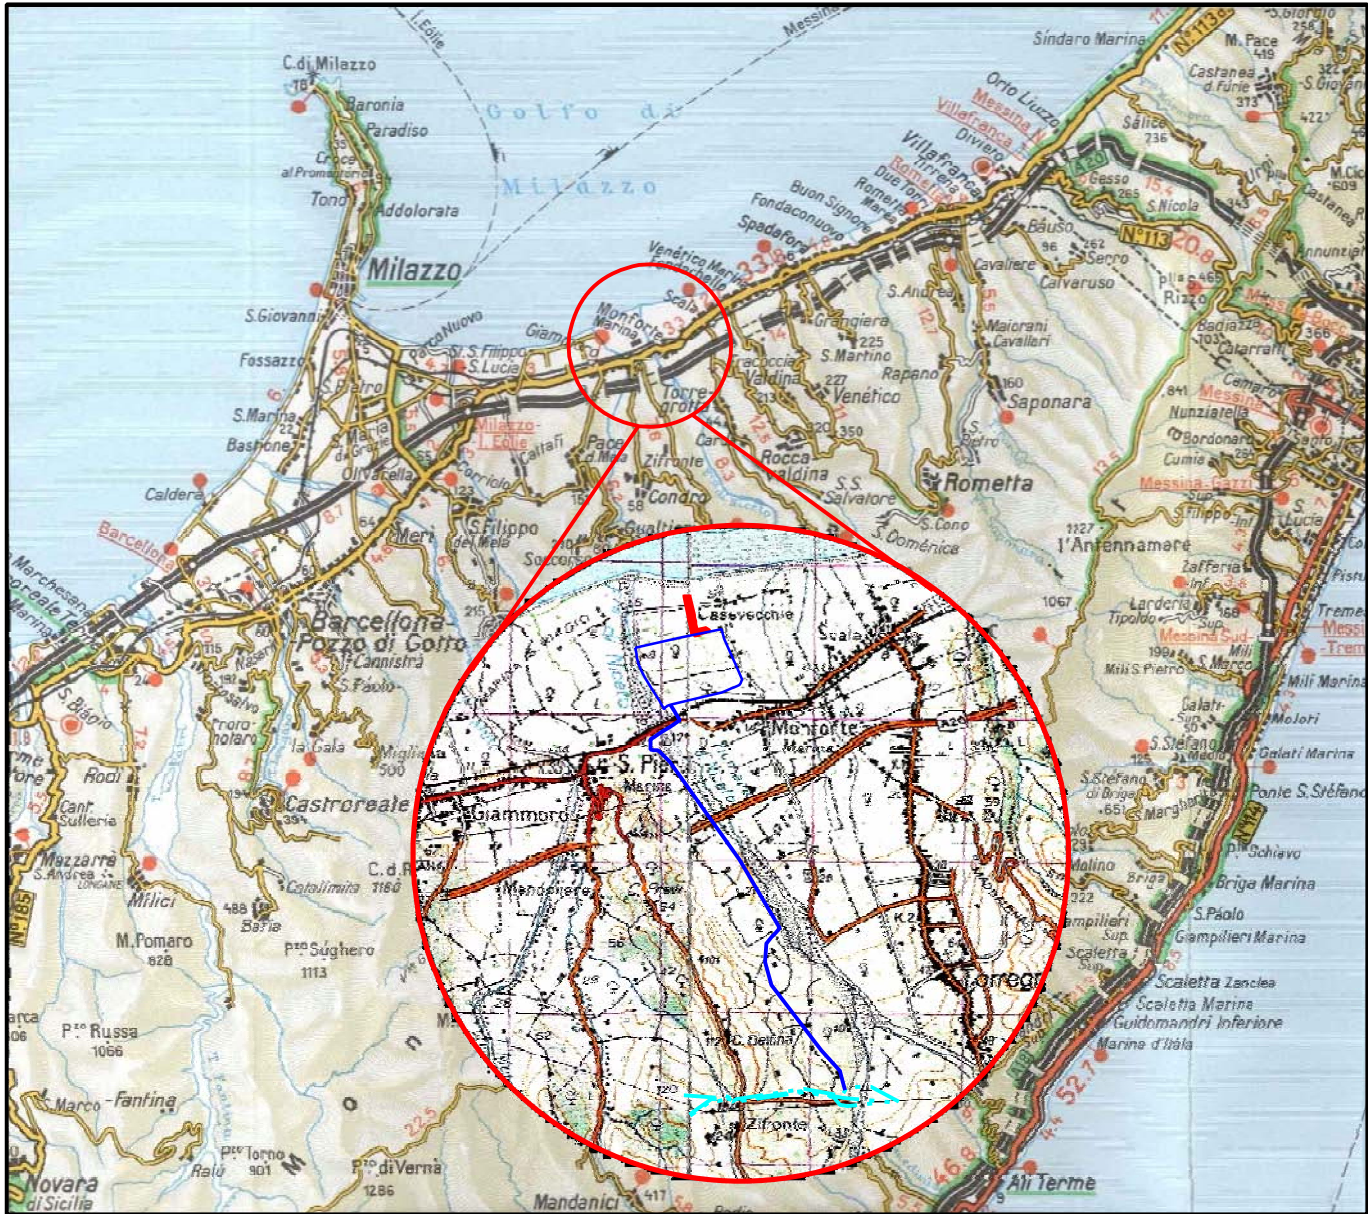

COROGRAFIA Scala 1:200.000

0	03/04/2008	EMISSIONE	SCIOSCIA	CASATI	RICCI
Rev.	DATA	DESCRIZIONE	ELABORATO	VERIFICATO	APPROVATO
		PROGETTISTA  Snamprogetti		COMMESSA 668400	UNITA' 20
INIZIATIVA SEALINE TIRRENICA TRATTO MONFORTE SAN GIORGIO-POLICASTRO BUSSENTINO Condotte di approdo in Sicilia e terminali di partenza DN 800 (32") P 215 bar			DISEGNO LB-D-83501		
			REVISIONE 0		
TRACCIATO DI PROGETTO			FG.	1	DI 3
			SCALA	1:10.000	

Il presente disegno e' di proprieta' aziendale - La societa' tutelera' i propri diritti a termine di legge.

PLANIMETRIA


LEGENDA MECCANICA

- CONDOTTA IN PROGETTO
- CONDOTTA ESISTENTE
- IMPIANTI IN PROGETTO
- IMPIANTI ESISTENTI
- PUNTO DI INTERCETTAZIONE DI LINEA (PIL)
- PUNTO DI INTERCETTAZIONE DI DERIVAZIONE IMPORTANTE (PIDI)
- PUNTO DI INTERCETTAZIONE CON DISCAGGIO DI ALLACCIAMENTO (PIDA)
- PUNTO DI INTERCETTAZIONE DI DERIVAZIONE SEMPLICE (PIDS)
- SEGNA PIG
- GIUNTO ISOLANTE
- CABINA DI RIDUZIONE
- PUNTO DI LANCIO E RICEVIMENTO PIG
- GALLERIA - MICRO/MINI TUNNEL - RAISE BORING

LEGENDA OPERE ACCESSORIE

- Pista provvisoria di passaggio
- Adeguamento strade esistenti
- Strada di accesso agli impianti
- INFRASTRUTTURE PROVVISORIE
- Piazzole stoccaggio tubazioni
- Depositi temporanei

COMUNI		DATI DI PROGETTO					
PROVINCIE							
PROGRESSIVE CHILOMETRICHE							
LIMITI DI TRONCO							
PUNTI IMPIANTISTICI							
PISTE PROVVISORIE			ADEGUAMENTI		STRADE DI ACCESSO		
DEPOSITI TEMPORANEI			PIAZZOLE	STOCCAGGIO	TUBAZIONI		
ALLARGAMENTO FASCIA DI LAVORO							
OPERE CIVILI			Trasversali			Longitudinali	
	INIZIATIVA SEALINE TIRRENICA TRATTO MONFORTE SAN GIORGIO-POLICASTRO BUSSENTINO Condotte di approdo in Sicilia e terminali di partenza					DISEGNO	LB-D-83501
	TRACCIATO DI PROGETTO					Foglio	2 di 3
						REVISIONE	0
					COMMESSA	668400	
					SCALA	1:10.000	

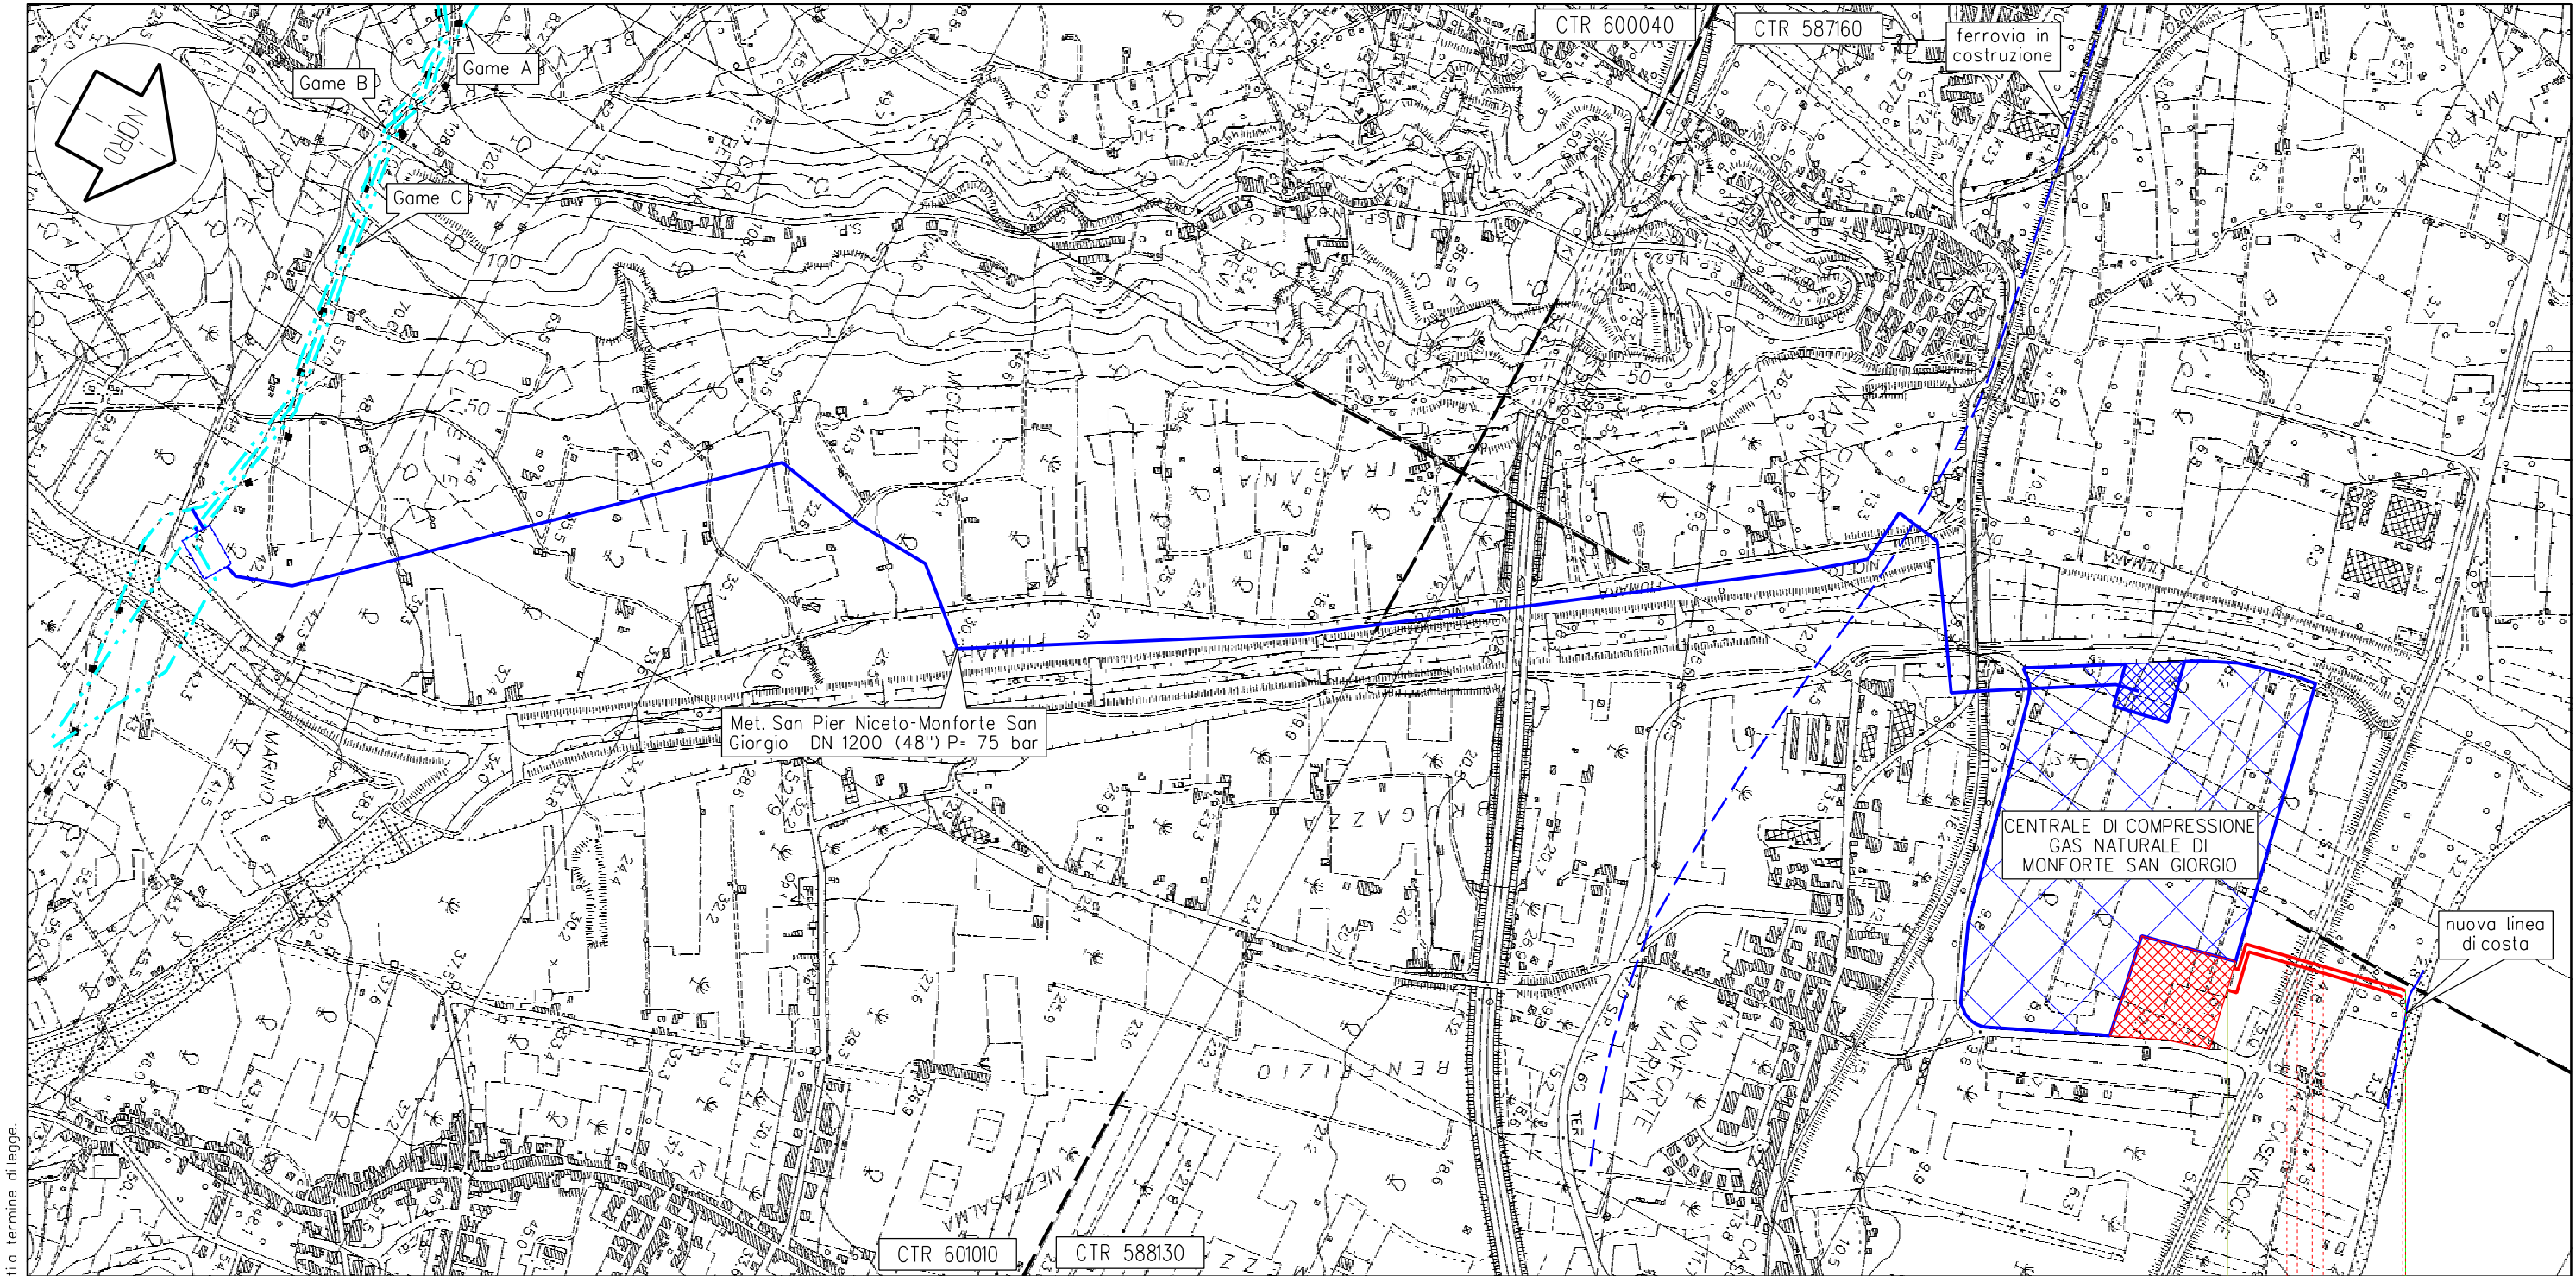

Monforte San Giorgio

ME

km 0,000 0,330 km 0,330

Terminali di partenza km 0,000



Proprietario
Snam
Rete Gas
Progettista
Snamprogetti

INIZIATIVA SEALINE TIRRENICA
TRATTO MONFORTE SAN GIORGIO-POLICASTRO BUSSENTINO
Condotte di approdo in Sicilia e terminali di partenza
TRACCIATO DI PROGETTO

DISEGNO LB-D-83501
Foglio 3 di 3
REVISIONE 0
COMMESSA 668400
SCALA 1:10.000

Tavola
1