
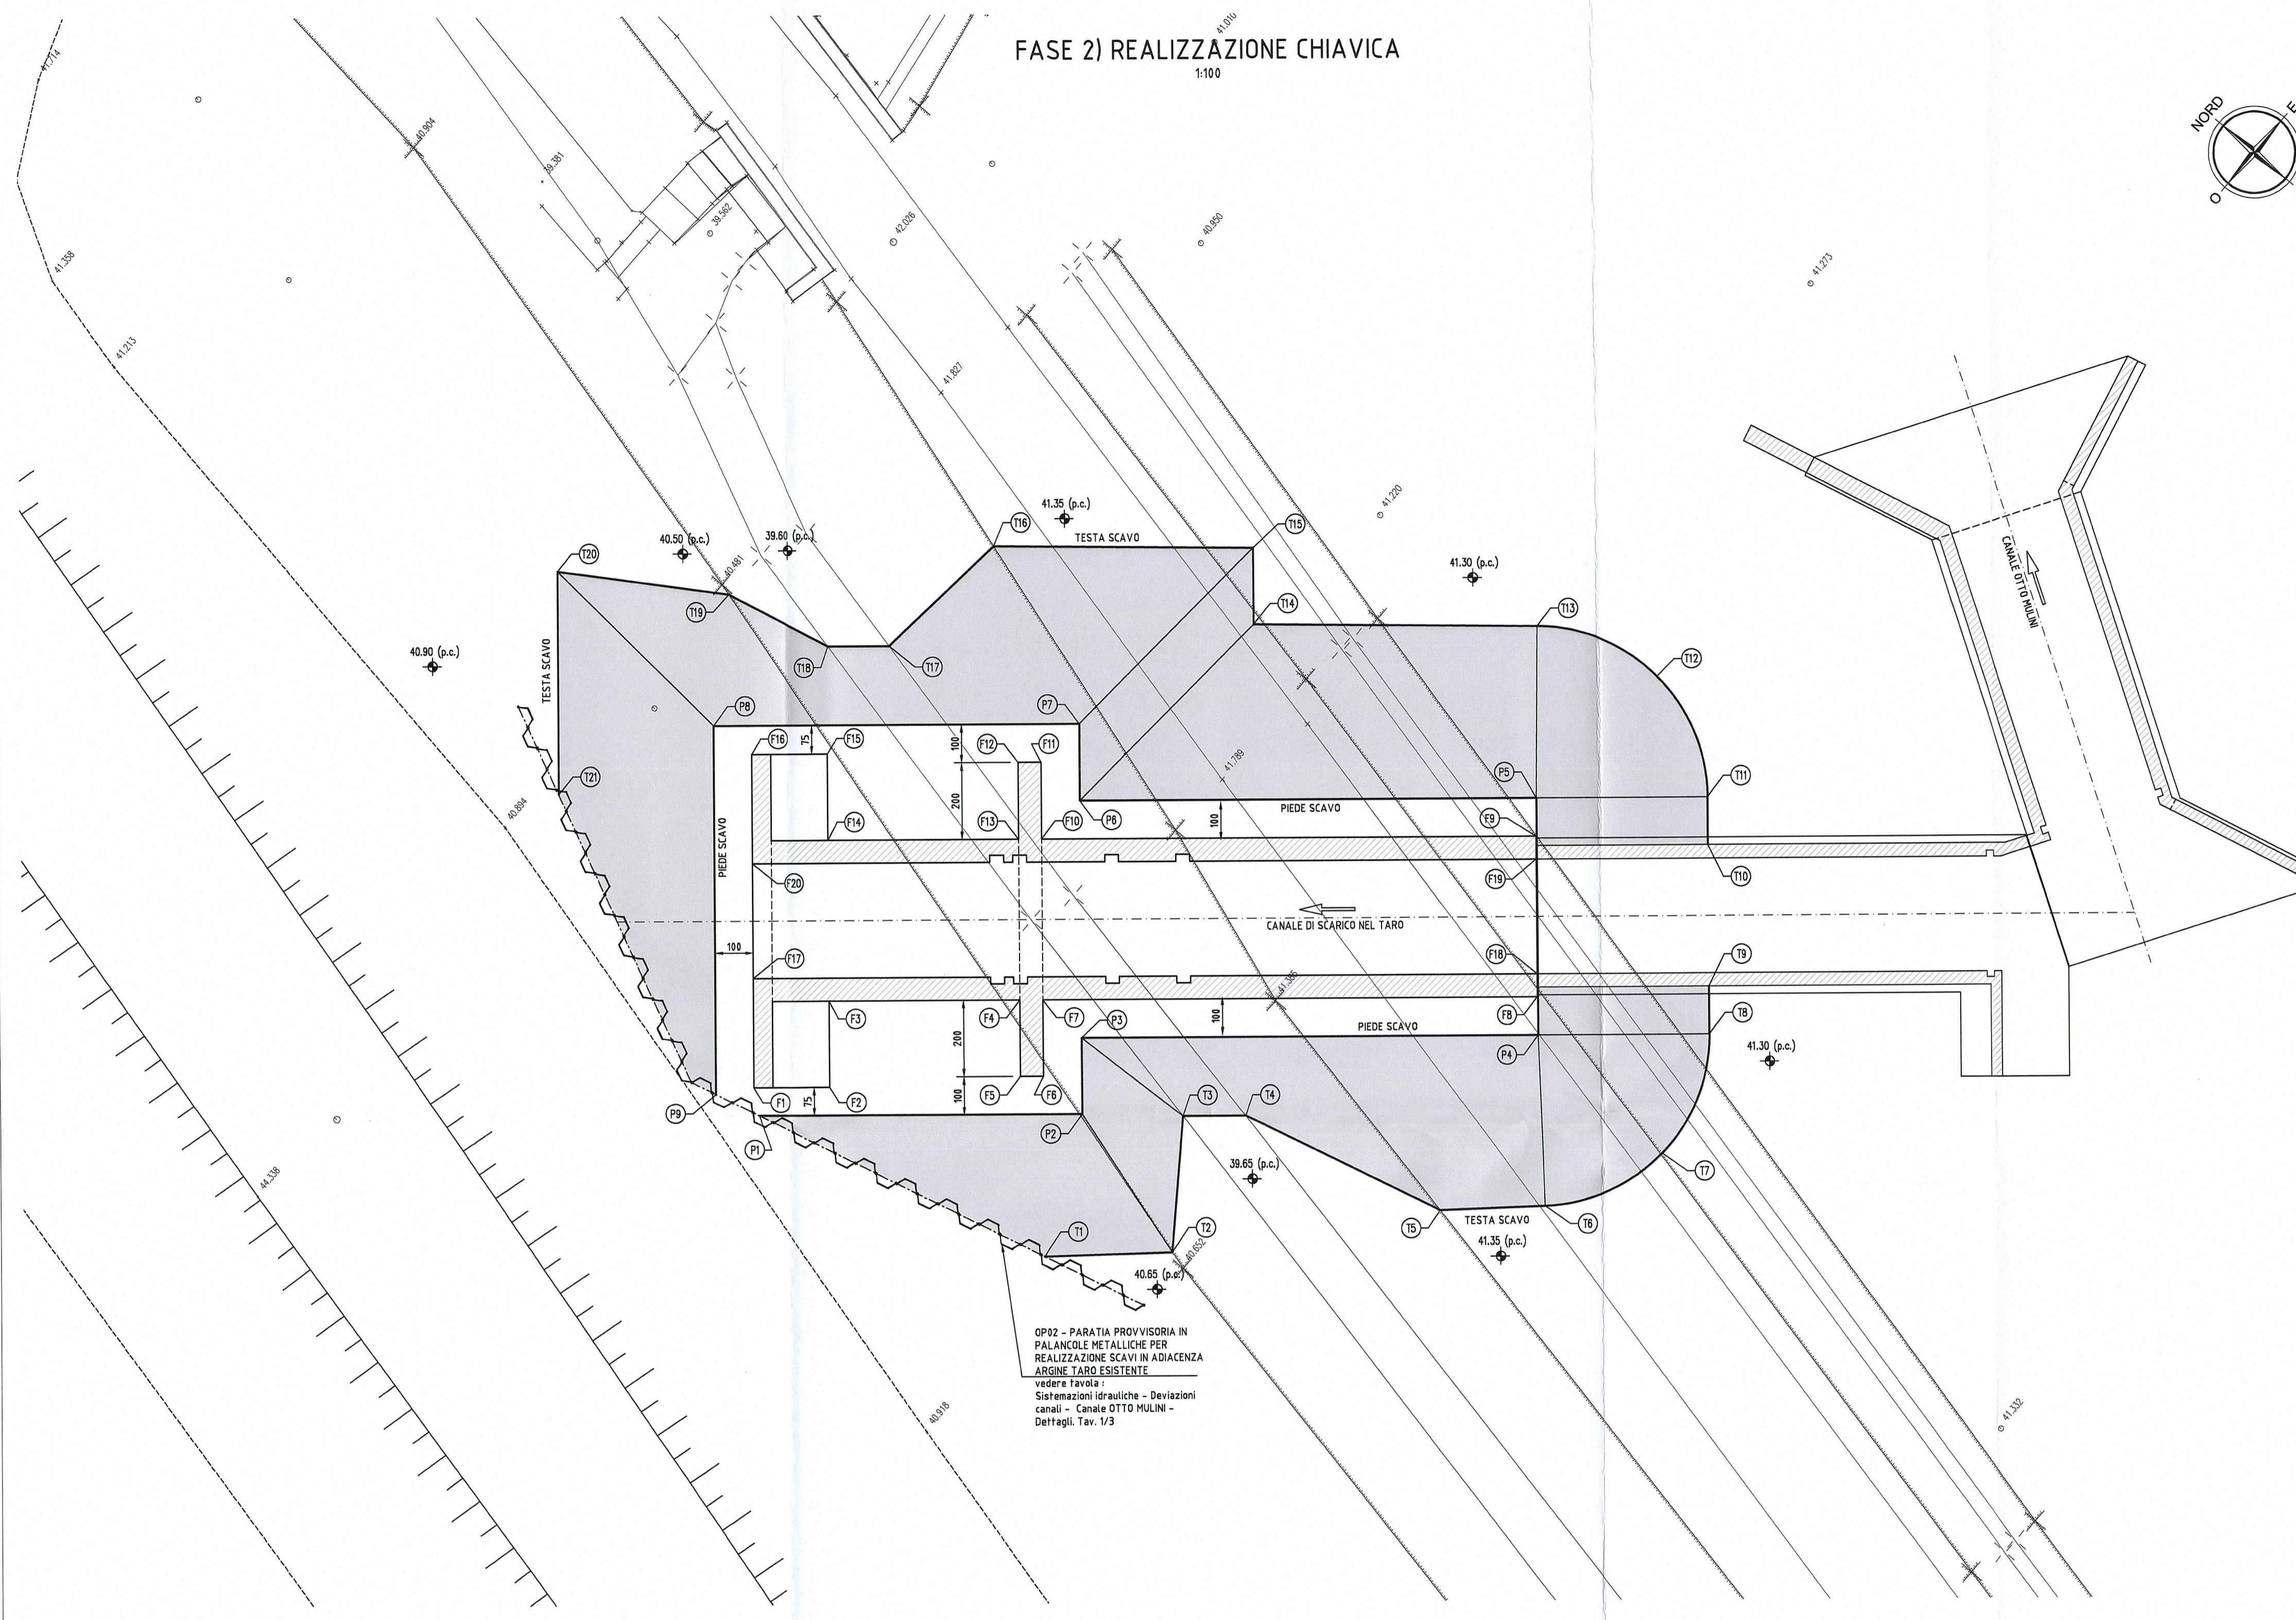


FASE 2) REALIZZAZIONE CHIAVICA  
1:100

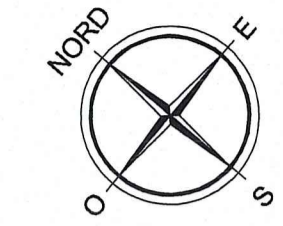

OP02 - PARATIA PROVVISORIA IN PALANCOLE METALLICHE PER REALIZZAZIONE SCAVI IN ADIACENZA ARSINE TARO ESISTENTE vedere tavola:  
Sistemazioni idrauliche - Deviazioni canali - Canale OTTO MULINI - Dettagli. Tav. 1/3

PUNTO	COORDINATE		QUOTA (m)
	EST	NORD	
P1	303477.050	105682.417	38.209
P2	303482.545	105676.022	38.252
P3	303484.062	105677.325	38.252
P4	303491.833	105668.280	38.312
P5	303496.536	105672.320	38.312
P6	303488.764	105681.365	38.252
P7	303490.281	105682.669	38.252
P8	303484.042	105689.931	38.204
P9	303476.739	105683.657	38.204

PUNTO	COORDINATE		QUOTA (m)
	EST	NORD	
T1	303479.071	105674.356	
T2	303481.310	105671.884	
T3	303484.207	105673.979	
T4	303485.272	105672.740	
T5	303486.678	105667.260	
T6	303488.532	105665.244	
T7	303491.570	105663.803	
T8	303494.756	105664.678	
T9	303495.704	105665.693	
T10	303498.510	105668.104	
T11	303499.458	105668.918	
T12	303501.006	105671.954	
T13	303499.973	105675.201	
T14	303495.216	105680.877	
T15	303496.733	105682.180	
T16	303492.376	105687.366	
T17	303488.623	105687.760	
T18	303487.578	105688.977	
T19	303486.921	105691.851	
T20	303484.474	105695.643	
T21	303480.056	105691.847	

PENDENZA SCARPATE = 3/2

PUNTO	COORDINATE		QUOTA (m)
	EST	NORD	
F1	303477.525	105683.015	
F2	303478.829	105681.498	
F3	303480.535	105682.964	
F4	303483.777	105679.190	
F5	303482.260	105677.887	
F6	303482.651	105677.432	
F7	303484.168	105678.735	
F8	303492.585	105668.939	
F9	303495.771	105671.676	
F10	303487.354	105681.472	
F11	303488.871	105682.776	
F12	303488.480	105683.231	
F13	303486.963	105681.927	
F14	303483.721	105685.701	
F15	303485.428	105687.167	
F16	303484.124	105688.684	
F17	303479.687	105684.872	
F18	303493.040	105689.330	
F19	303495.315	105671.285	
F20	303481.963	105686.827	

NOTE GENERALI

- TUTTE LE MISURE SONO ESPRESSE IN CENTIMETRI SALVO OVE DIVERSAMENTE INDICATO
- TUTTE LE QUOTE ALTIMETRICHE SONO ESPRESSE IN METRI
- TUTTE LE COORDINATE SONO ESPRESSE IN METRI
- TUTTE GLI ANGOLI SONO ESPRESSE IN GRADI CENTESIMALI

CARATTERISTICHE DEI MATERIALI

- PER CARATTERISTICHE DEI MATERIALI VEDERE ELABORATO:  
ASSE PRINCIPALE - TOMBINI SCATOLARI - TIPOLOGICO TOMBINI  
PRESCRIZIONI MATERIALI E NOTE GENERALI  
CODICE RAAATEIAPT500GSP001

Committente:  
**AUTOCAMIONALE DELLA CISA S.p.A.**  
Via Camboara 26/A - Frazione Ponte Taro - 43015 NOCETO (PR)

Impresa Esecutrice:  
**PIZZAROTTI**  
FONDATA NEL 1910

**AUTOSTRADA DELLA CISA A15  
RACCORDO AUTOSTRADALE A15/A22  
CORRIDOIO PLURIMODALE TIRRENO-BRENNERO  
RACCORDO AUTOSTRADALE FRA L' AUTOSTRADA DELLA CISA-FONTEVIVO (PR)  
E L' AUTOSTRADA DEL BRENNERO-NOGAROLE ROCCA (VR). I LOTTO.**  
C.U.P. G61B04000060008 C.I.G. 307068161E

PROGETTO ESECUTIVO

AUTOCAMIONALE DELLA CISA S.p.A.  
Il Direttore TIBRE:   
Il Responsabile del Procedimento:   
Il Progettista:

IMPRESA PIZZAROTTI & C. S.p.A.  
Il Direttore Tecnico:   
Il Responsabile di Progetto:   
Il Geologo: NA

PROGETTAZIONE DI:  
**PIZZAROTTI**  
FONDATA NEL 1910  
Il Progettista: Ing. Fabio Nigrelli  
Ordine degli Ingegneri della Provincia di Palermo n. 3581

A.T.I.: **idroesse engineering** **REXSOL S.p.A.** **VIA S.p.A.**  
MANTOVANA MANTOVANA  
Coordinatore per la Sicurezza in fase di Progettazione: Ing. Giovanni Maria Cepparotti  
Ordine degli Ingegneri della Provincia di Viterbo n. 392

Consulenza specialistica a cura di:  
NA  
Progettista Responsabile: **Dot. Ing. PIETRO MAZZOLI**  
Impresa Pizzarotti & C. S.p.A.  
Ing. Pietro Mazzoli  
INGEGNERI PARMA n.821  
Ordine degli Ingegneri della Provincia di Parma n. 821

Titolo Elaborato: **Asse Principale  
Tombini scatolari**  
Tombino scatolare ATST - BP - 01 - 300x250cm - Canale OTTO MULINI  
Tracciamento opera e pianta scavi. Tavola 2/2  
Data Emissione Progetto: 18/03/2014  
Scala: 1:100

NUMERO IDENTIFICATIVO	CODICE COMMESA	LOTTO	FASE	ENTE	AMBITO	DET. OPERA	NUMERO OPERA	PARTE OPERA	TIPO DOC.	NUMERO PROGR. DOC.	REVISIONE
	RAAA	1	E	I	AP	TS	26	S	PL	002	A

Rev.	Data	DESCRIZIONE REVISIONE	Redatto	Controllato	Approvato
A	08/06/2014	REMISSIONE PROGETTO ESECUTIVO	PASQUALINI	NIGRELLI	MAZZOLI