


PLANIMETRIA GENERALE INDIVIDUAZIONE DELL'OPERA

Scala 1:500

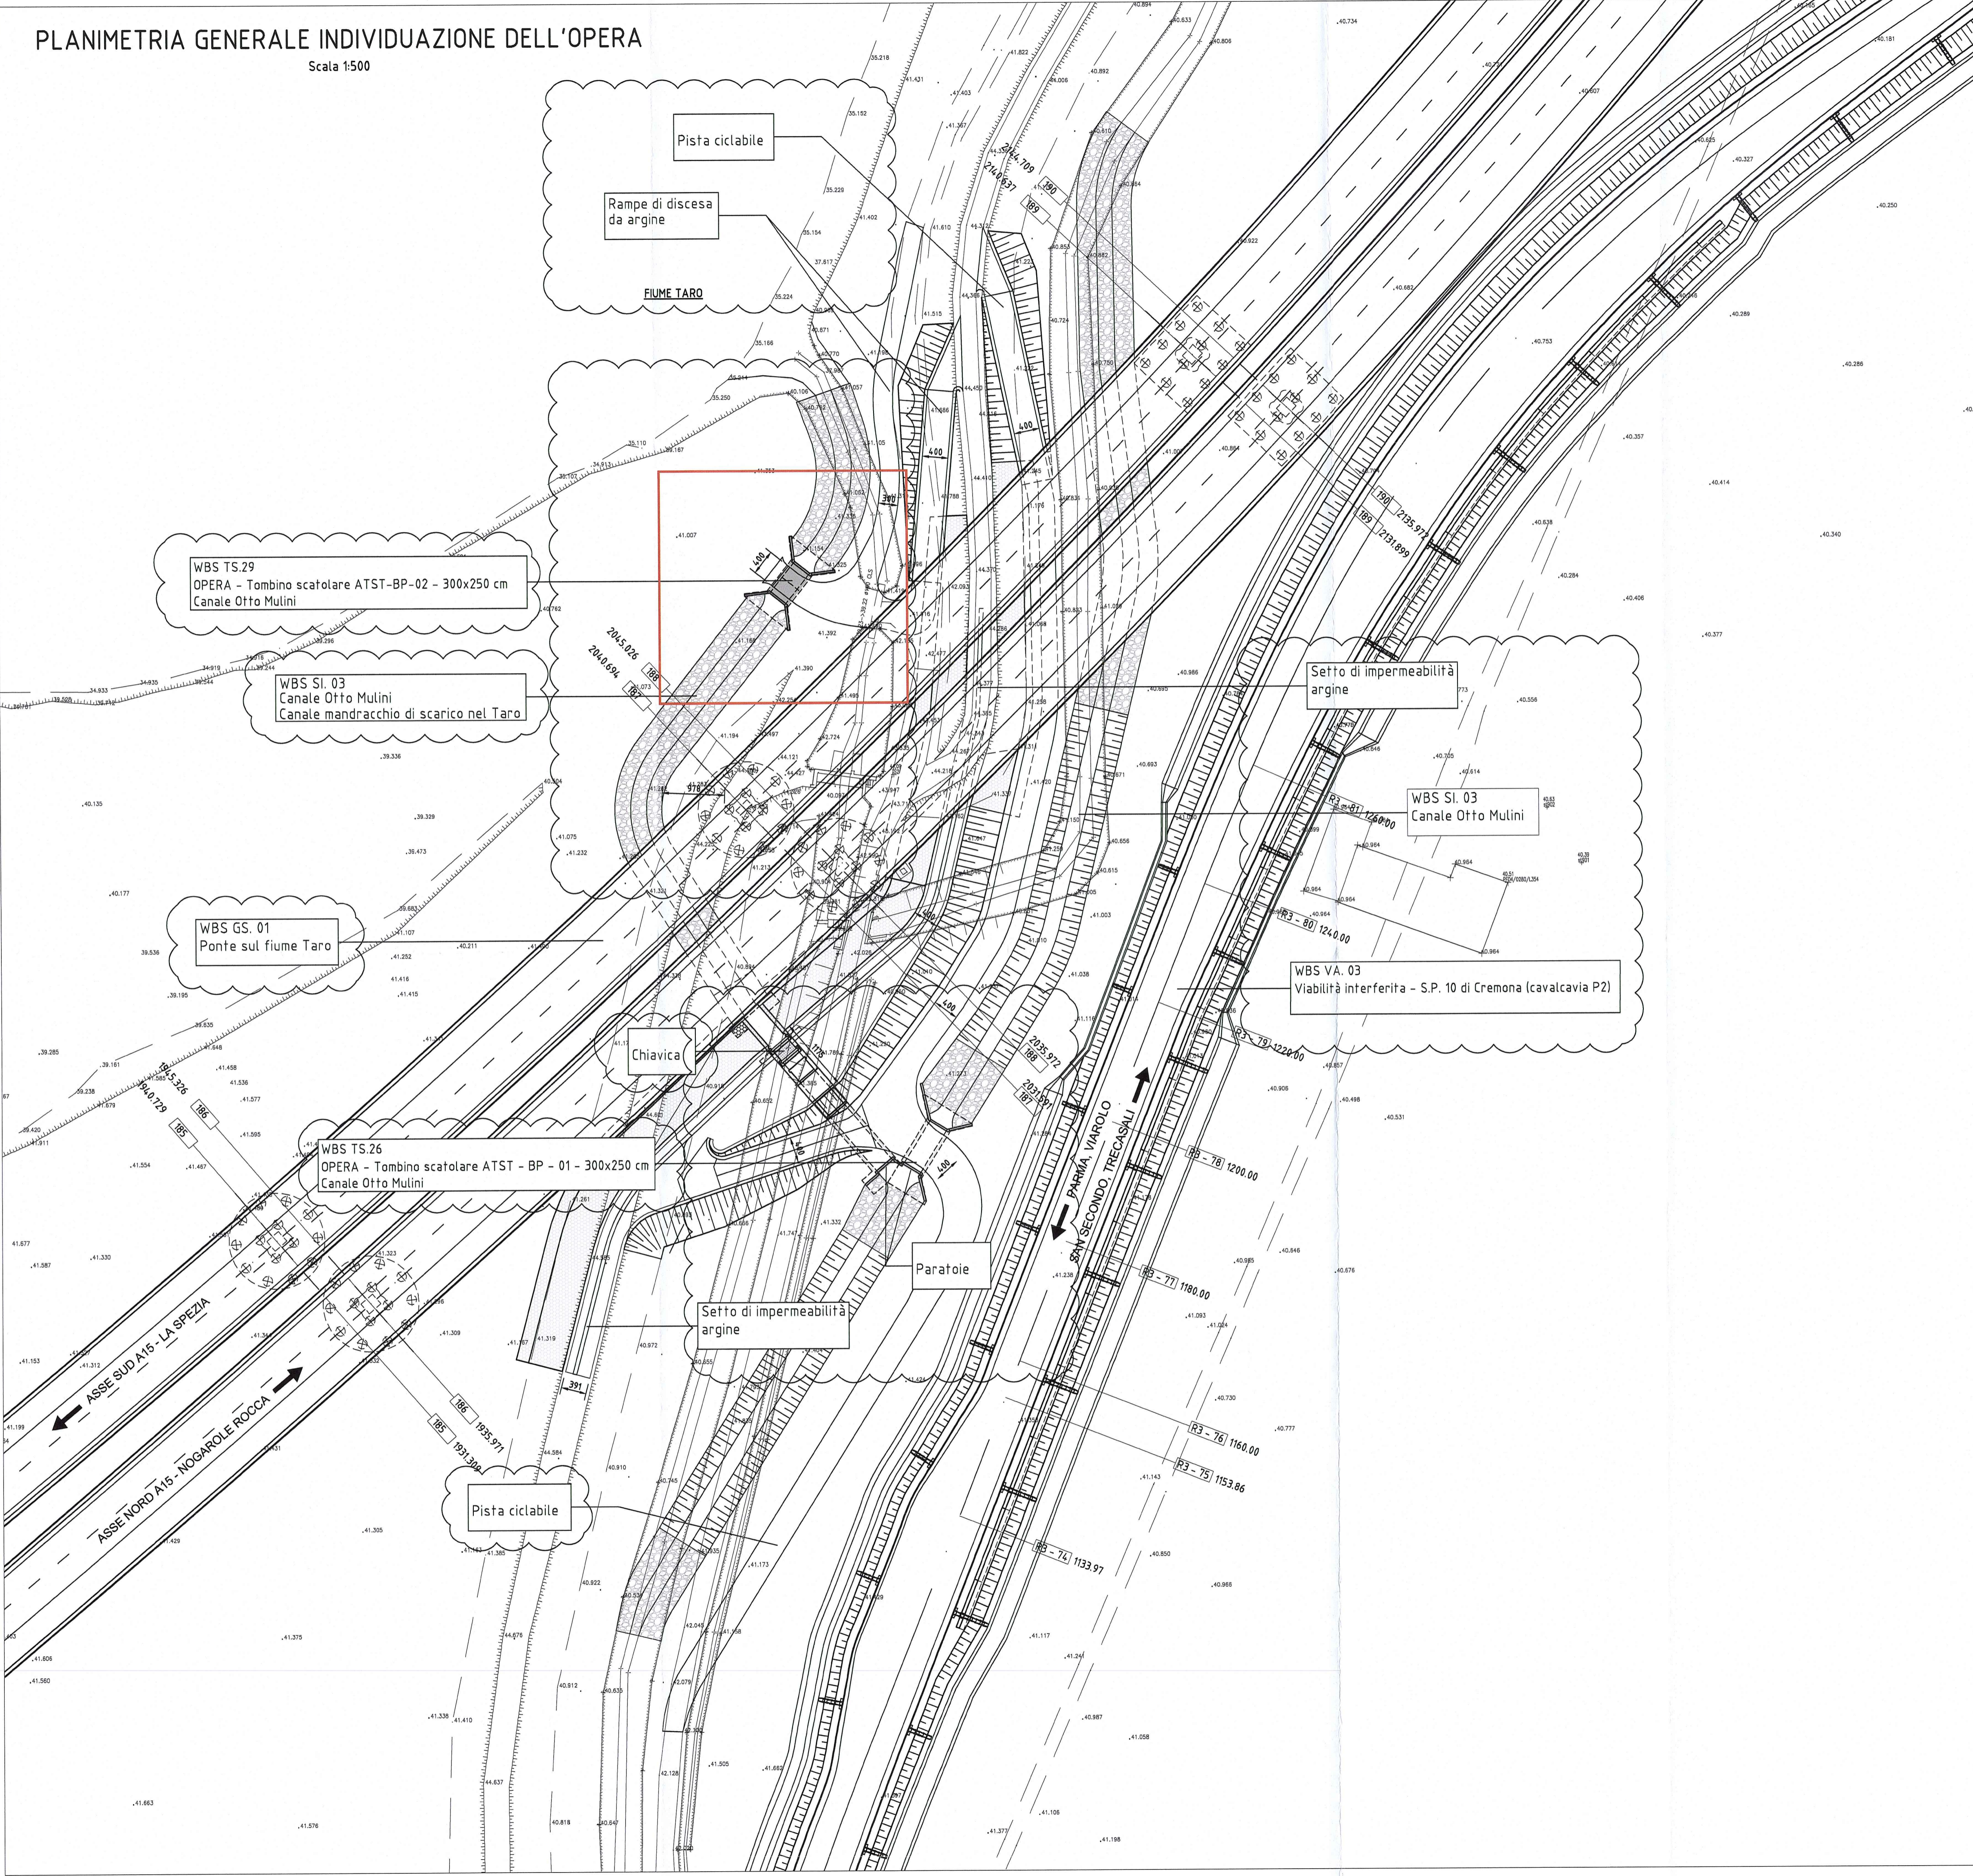


NOTE GENERALI

- TUTTE LE MISURE SONO ESPRESSE IN CENTIMETRI SALVO OVE DIVERSAMENTE INDICATO
- TUTTE LE QUOTE ALTIMETRICHE SONO ESPRESSE IN METRI
- TUTTE GLI ANGOLI SONO ESPRESI IN GRADI CENTESIMALI

DESCRIZIONE DELLA MODIFICA:
 modifica materiale nei tratti con rivestimento, modifica della pista ciclabile, inserimento dei nomi delle viabilità e delle opere vicine

KEY-PLAN

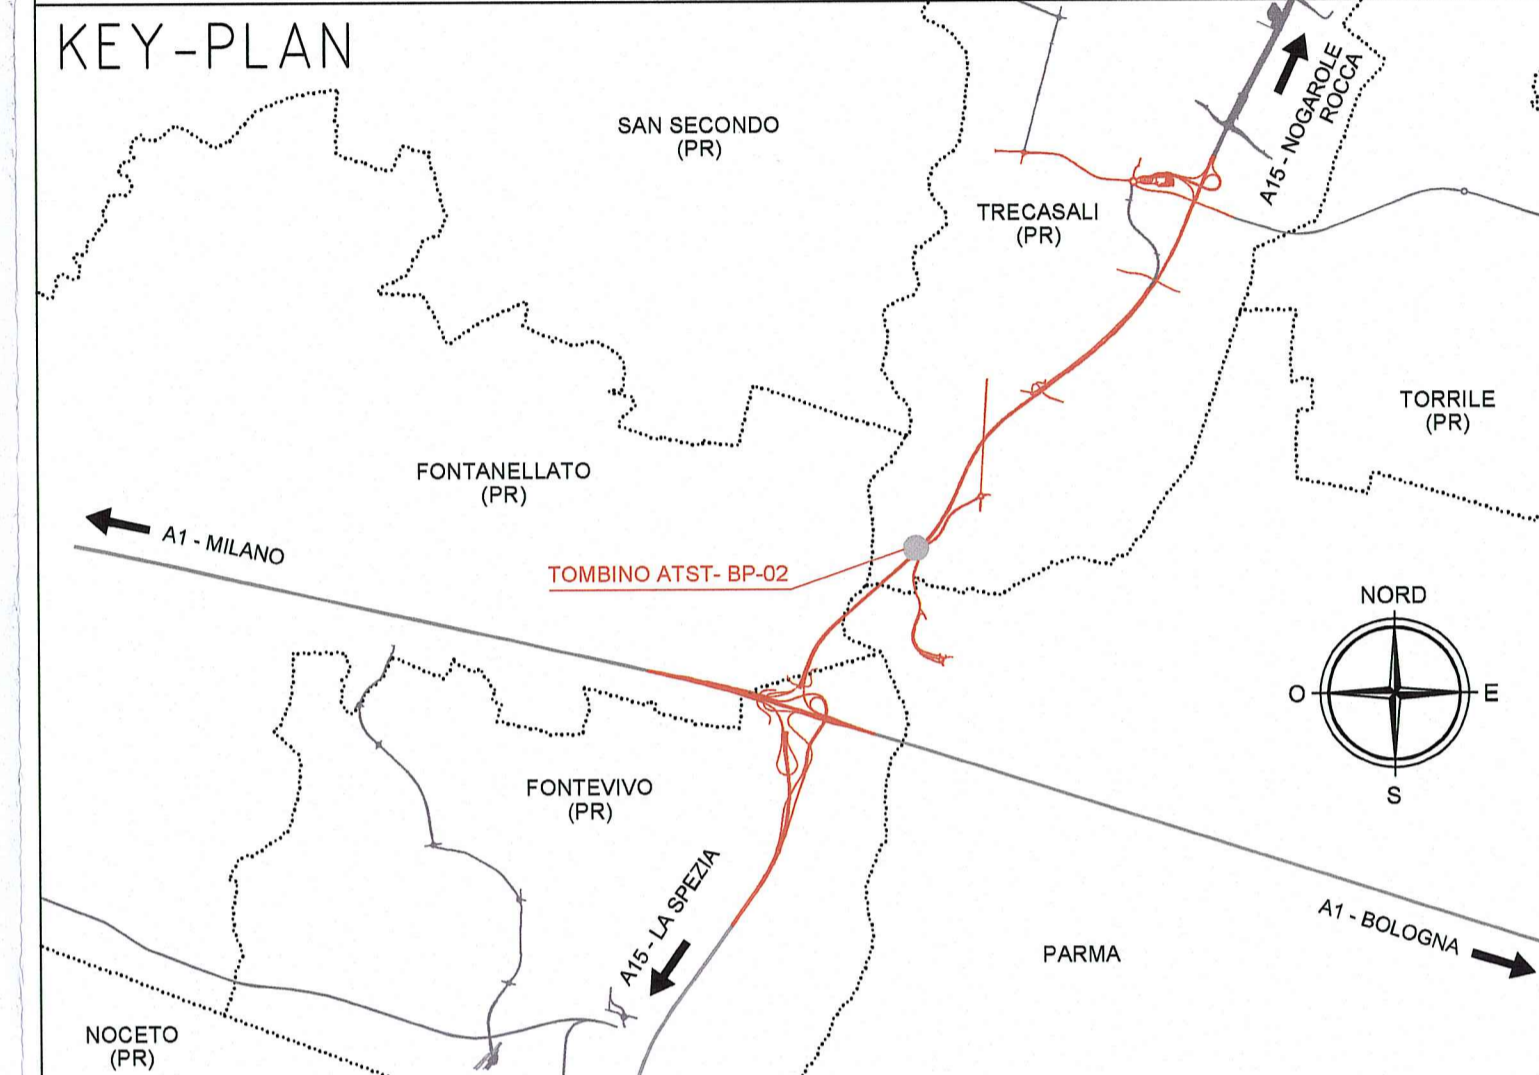

Comittente:




AUTOCAMIONALE DELLA CISA S.p.A.
 Via Camboara 26/A - Frazione Ponte Taro - 43015 NOCETO (PR)


Impresa Esecutrice:


PIZZAROTTI
 FONDATA NEL 1910


AUTOSTRADA DELLA CISA A15
RACCORDO AUTOSTRADALE A15/A22
CORRIDOIO PLURIMODALE TIRRENO-BRENNERO
RACCORDO AUTOSTRADALE FRA L' AUTOSTRADA DELLA CISA-FONTEVIVO (PR)
E L' AUTOSTRADA DEL BRENNERO-NOGAROLE ROCCA (VR). I LOTTO.
 C.U.P. G61B04000060008 C.I.G. 307068161E


PROGETTO ESECUTIVO

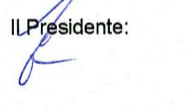AUTOCAMIONALE DELLA CISA S.p.A.
 Il Direttore TIBRE:  Il Responsabile del Procedimento:  Il Presidente: 

IMPRESA PIZZAROTTI & C. S.p.A. PIZZAROTTI & C. S.p.A.
 Il Direttore Tecnico:  Il Geologo: NA

PROGETTAZIONE DI:  Il Progettista: Ing. Fabio Nigrelli
 Ordine degli Ingegneri della Provincia di Pistoia n. 3581

A.T.I.:  Il Coordinatore per la Sicurezza in fase di Progettazione: Ing. Giovanni Maria Cepparotti
 Ordine degli Ingegneri della Provincia di Viterbo n. 392

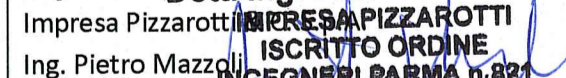Consulenza specialistica a cura di: NA Progettista Responsabile:  Impresa Pizzarotti & C. S.p.A.
 Ing. Pietro Mazzoli ISCRITTO ORDINE INGEGNERI PARMA n. 821

Titolo Elaborato: **Asse Principale**
Tombini scatolari
Tombino scatolare ATST-BP-02 - 300x250 cm - Canale OTTO MULINI
Planimetria Generale individuazione dell'opera
 Data Emissione Progetto: 18/03/2014
 Scala: 1:500

NUM. IDENTIFICATIVO	CODICE COMMISSA	LOTTO	FASE	ENTE	AMBITO	CAT. OPERA	N.RO OPERA	PART. OPERA	TIPO DOC.	N.RO PROC. DOC.	REVISIONE
	RAAA	1	E	I	AP	TS	29	G	PL	001	B