



PLANIMETRIA GENERALE INDIVIDUAZIONE DELL'OPERA

Scala 1:500

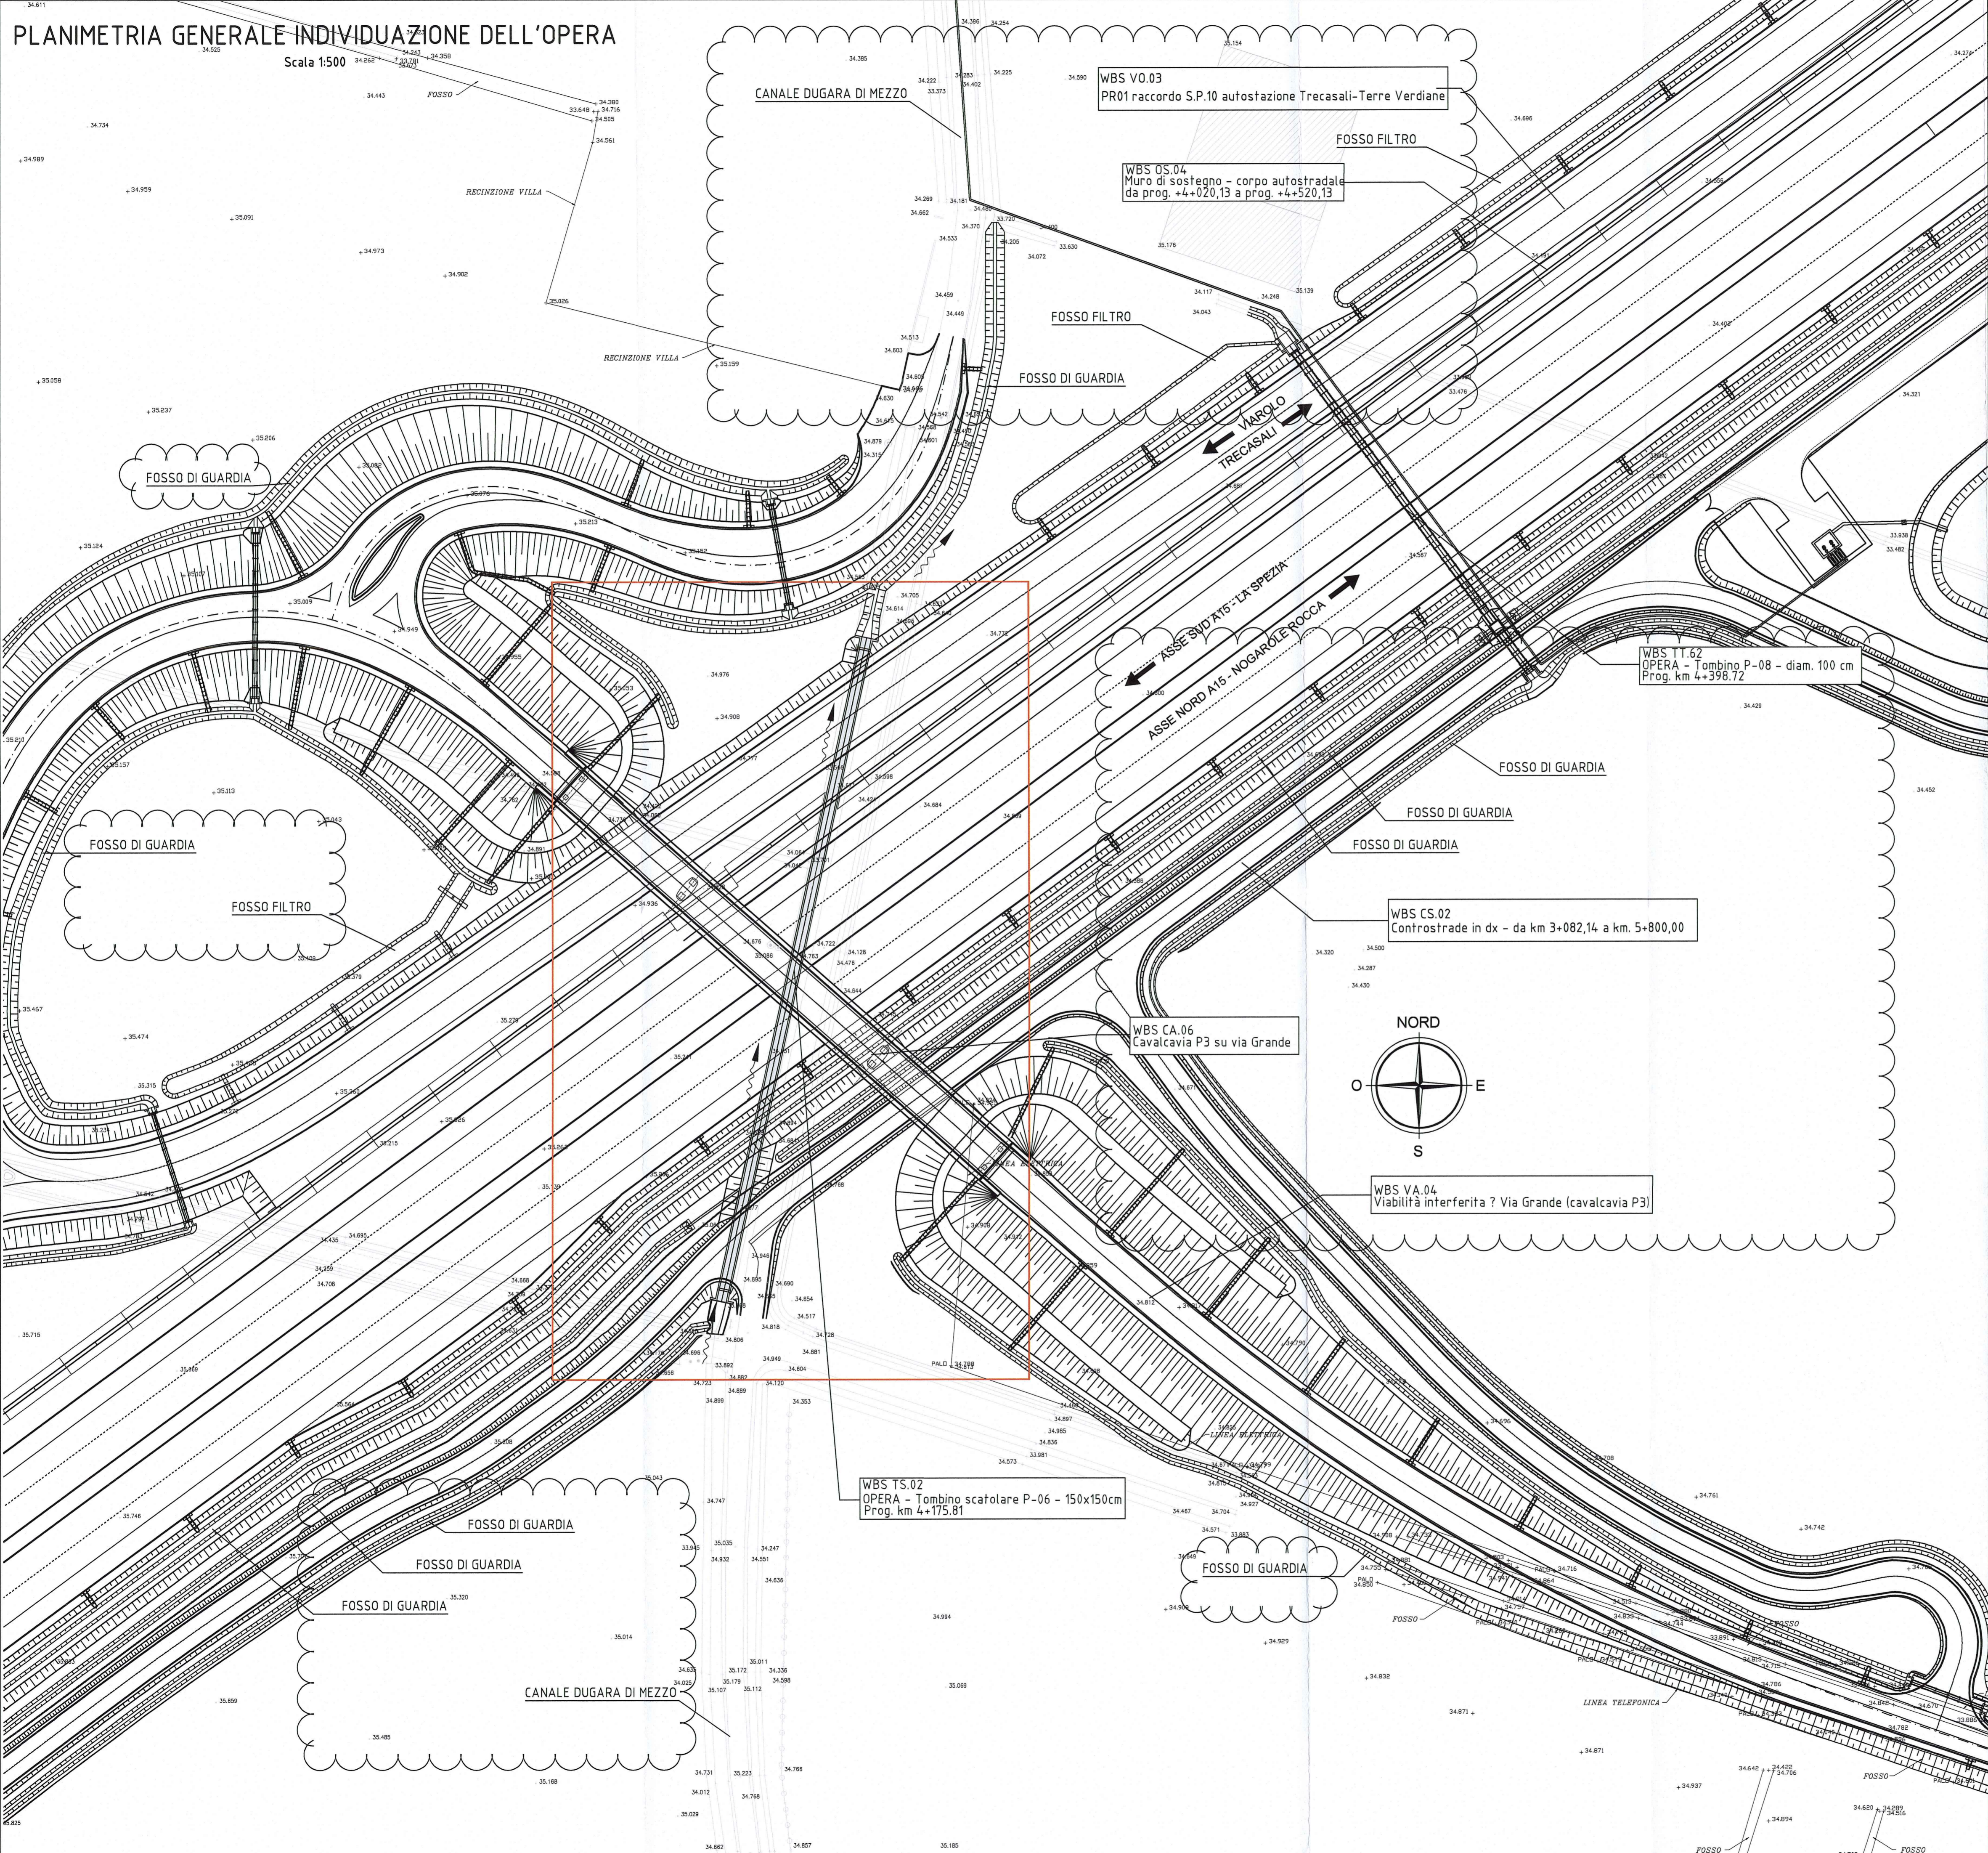

DESCRIZIONE DELLA MODIFICA:  
Inserimento dei nomi delle viabilità, opere e fossi vicine

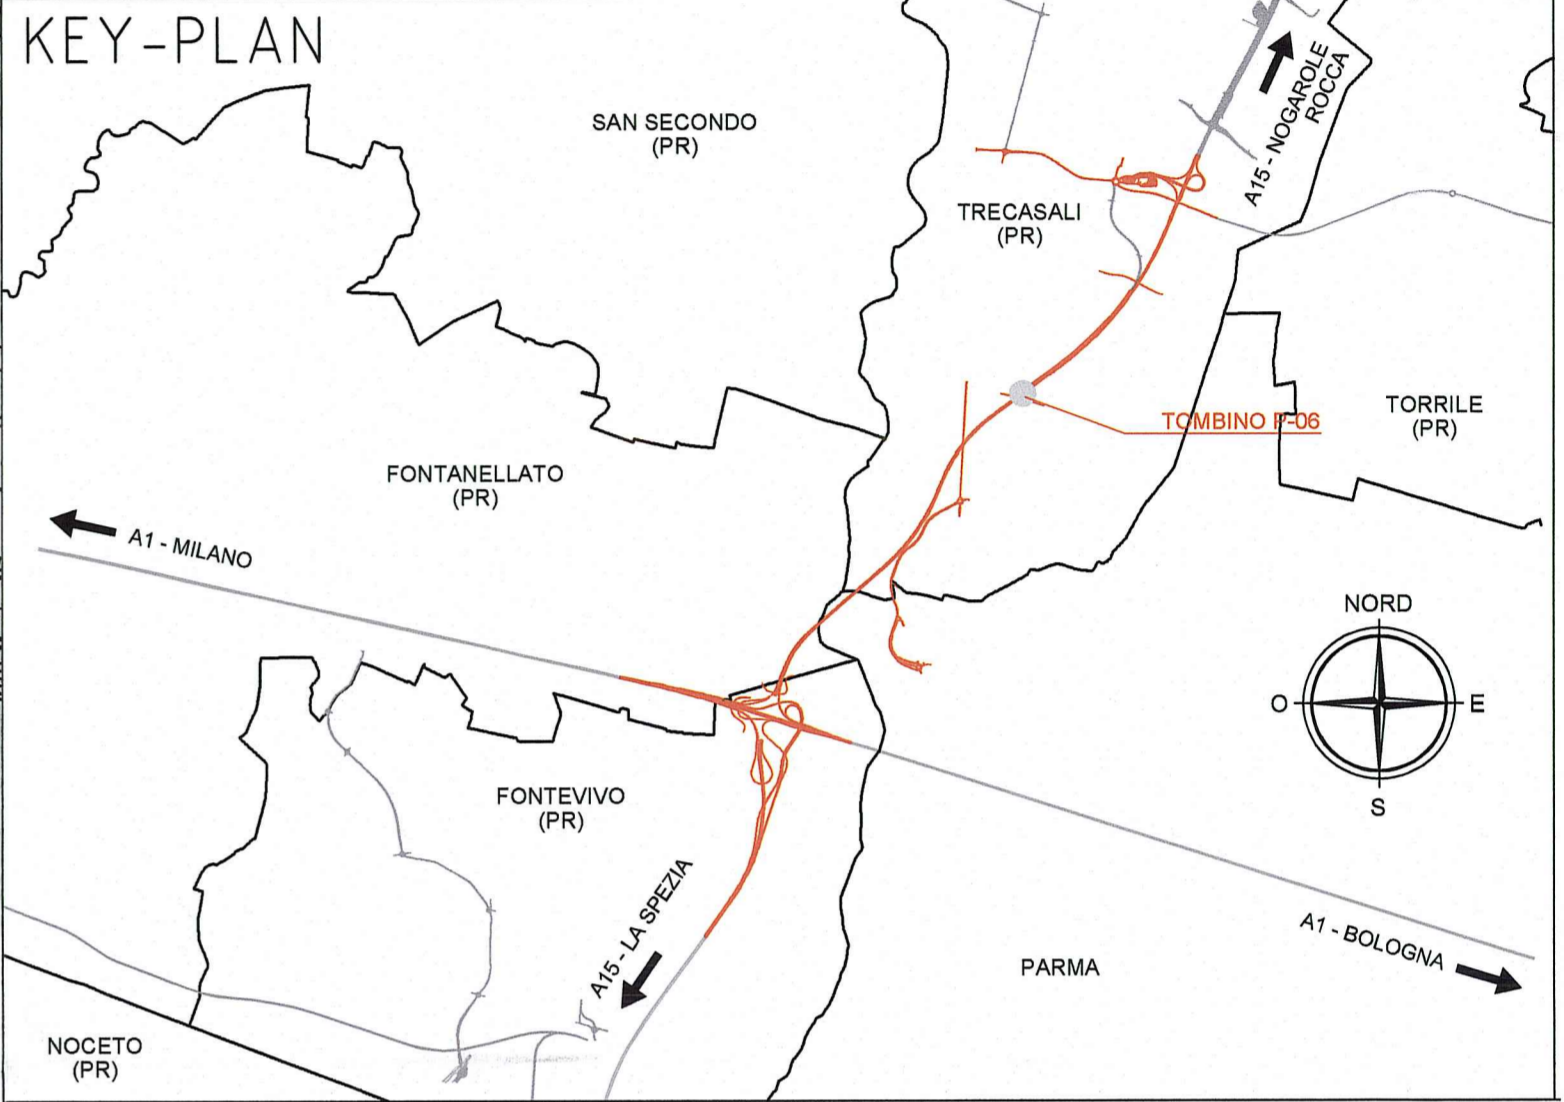

Comittente:  
**AUTOCAMIONALE DELLA CISA S.p.A.**  
Via Camboara 26/A - Frazione Ponte Taro - 43015 NOCETO (PR)

Impresa Esecutrice:  
**PIZZAROTTI**  
FONDATA NEL 1910

**AUTOSTRADA DELLA CISA A15  
RACCORDO AUTOSTRADALE A15/A22  
CORRIDOIO PLURIMODALE TIRRENO-BRENNERO  
RACCORDO AUTOSTRADALE FRA L' AUTOSTRADA DELLA CISA-FONTEVIVO (PR)  
E L' AUTOSTRADA DEL BRENNERO-NOGAROLE ROCCA (VR), I LOTTO.**  
C.U.P. G61B04000060008 C.I.G. 307068161E

**PROGETTO ESECUTIVO**

AUTOCAMIONALE DELLA CISA S.p.A.  
Il Direttore TIBRE: \_\_\_\_\_ Il Responsabile del Procedimento: \_\_\_\_\_ Il Presidente: \_\_\_\_\_

IMPRESA PIZZAROTTI & C. S.p.A.  
Il Direttore Tecnico: *Il Responsabile di Progetto*  
*Dott. Ing. Luca Bondanelli*

PROGETTAZIONE DI:  
**PIZZAROTTI**  
FONDATA NEL 1910

A.T.I.: **idrosse engineering** **ROCKSOIL** **VIA**

Consulenza specialistica a cura di:  
NA

Titolo Elaborato: **Asse Principale  
Tombini scotolari  
Tombino scatolare P-06 - 150x150 cm - progr. 4+175.81  
Planimetria Generale individuazione dell'opera**  
Data Emissione Progetto: 18/03/2014  
Scala: 1:500

Identif. Elaborato:		REVISIONE										
NRO IDENTIFICATIVO	COEFF. COMMESSA	LOTTO	FASE	ENTE	AMBITO	CAL. OPERA	NRO OPERA	PARTE OPERA	TIPO DOC.	NRO PROG. DOC.	REVISIONE	
	RAAA	1	E	I	AP	TS	02	G	PL	001	C	
C	30/01/2015	ISTRUTTORIA A15 NOVEMBRE 2014				BORACCI	NIGRELLI	MAZZOLI				
B	21/11/2014											
A	06/08/2014	RIEMMISSIONE PROGETTO ESECUTIVO				A. TARGA	NIGRELLI	MAZZOLI				
Rev.	Data	DESCRIZIONE REVISIONE				Redatto	Controllato	Approvato				