


← LA SPEZIA

VERONA →

BARRIERE DI PROGETTO (*)		SIMBOLI		
H4BP	BARRIERA METALLICA CLASSE "H4" DA BORDO PONTE	[Linea tratteggiata]	TERMINALE DI INIZIO IMPIANTO IN RILEVATO	
H4BP	BARRIERA METALLICA CLASSE "H4" DA BORDO PONTE CON RETE INTEGRATA	[Linea tratteggiata]	TERMINALE DI INIZIO IMPIANTO IN TRINCEA BIFACCIALE	
H4BL	BARRIERA METALLICA CLASSE "H4" DA BORDO LATERALE	[Linea tratteggiata]	TERMINALE DI FINE IMPIANTO	
H3BP	BARRIERA METALLICA CLASSE "H3" DA BORDO PONTE	[Linea tratteggiata]	ANCORAGGIO AL MURO	
H3BP	BARRIERA METALLICA CLASSE "H3" DA BORDO PONTE CON RETE INTEGRATA	[Linea tratteggiata]	APERTURA PROFILO REDIRETTIVO COME DA ELABORATI DI PROGETTO DELLA GALLERIA	
H3BL	BARRIERA METALLICA CLASSE "H3" DA BORDO LATERALE	[Linea tratteggiata]	RICHIAMI ALLE MODALITÀ DI INSTALLAZIONE (XX) E LUNGHEZZA DEL TRATTO (L)	
H3BL	BARRIERA METALLICA CLASSE "H3" DA BORDO LATERALE ID.e (*)	[Linea tratteggiata]	SCHEMA DI INSTALLAZIONE	
H2BP	BARRIERA METALLICA CLASSE "H2" DA BORDO PONTE	[Linea tratteggiata]	LIMITE DI INTERVENTO PROGETTO STRADALE	
H2BL	BARRIERA METALLICA CLASSE "H2" DA BORDO LATERALE	[Linea tratteggiata]	GIUNTI ORDINARI	
H1	BARRIERA METALLICA CLASSE "H1" DA BORDO LATERALE	[Linea tratteggiata]	GIUNTI SPECIALI	
H2	BARRIERA METALLICA CLASSE "H2" DA BORDO LATERALE	[Linea tratteggiata]	<b>OPERE DI COMPLETAMENTO</b>	
REDIR	PROFILO REDIRETTIVO IN GALLERIA	[Linea tratteggiata]	PANNELLO A MESSAGGIO VARIABILE (PMV)	
BAV	BARRIERA AMMOBILE PER VARCHI [BAV]	[Linea tratteggiata]	SUPPORTI PER SEGNALETICA NON CEDEVOLE	
TR	TRANSIZIONE [TR]	[Linea tratteggiata]	PALO DI ILLUMINAZIONE SU PUNTO	
ATT 100	ATTENUATORE D'URTO CLASSE 100 REDIRETTIVO	[Linea tratteggiata]	PALO DI ILLUMINAZIONE SU BORDO OPERA D'ARTE	
ATT 50	ATTENUATORE D'URTO CLASSE 50 REDIRETTIVO	[Linea tratteggiata]	TORRE FARO	
(*) Rif. ai requisiti di progetto di cui al par. 12 della "Rel. Tecnica Barriere di Sicurezza"		[Linea tratteggiata]	BARRIERA ACUSTICA	
		[Linea tratteggiata]	BARRIERA DA SPARTITRAFFICO SU A1 ESISTENTE	

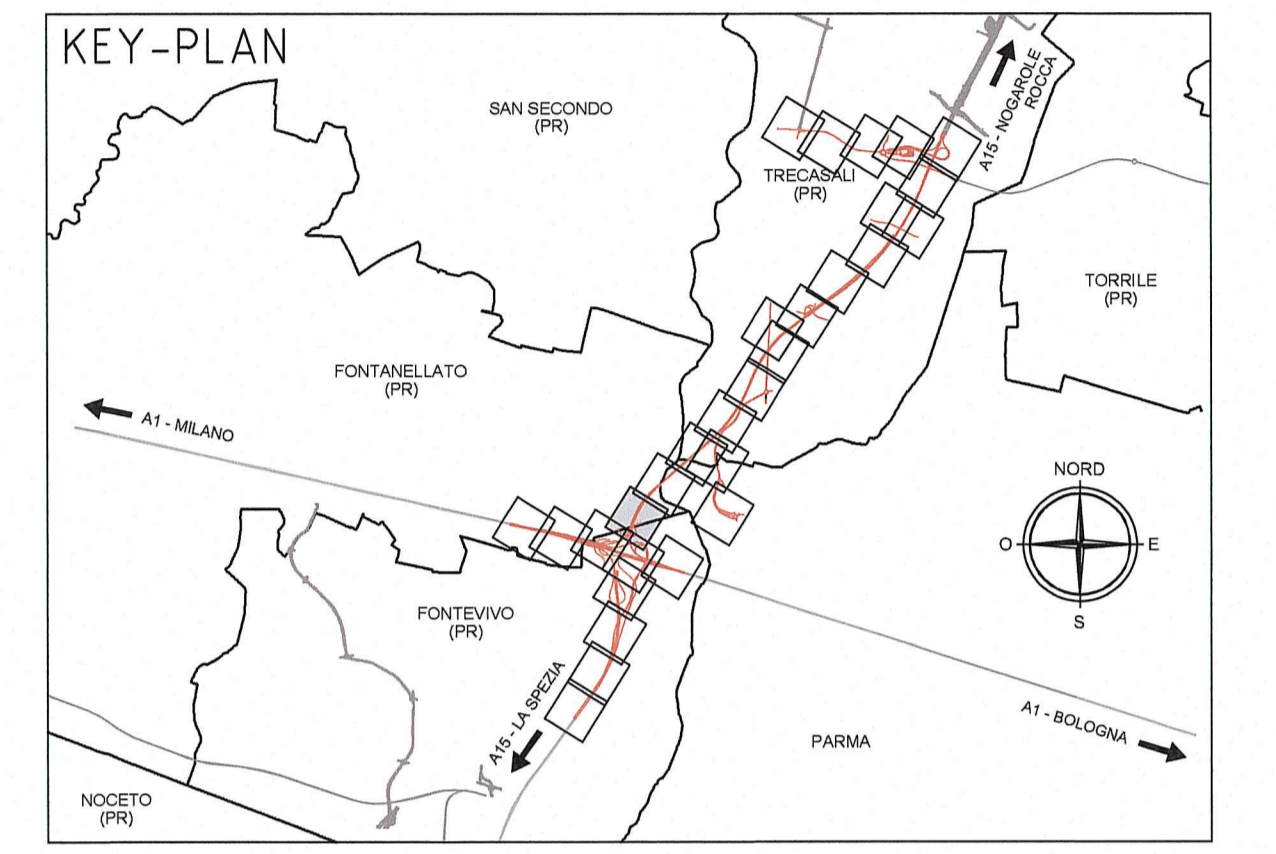

**ELABORATI DI RIFERIMENTO**

- RAAA1EIGES00GPC001 - Modalità di installazione - TAV. 1/2
- RAAA1EIGES00GPC002 - Modalità di installazione - TAV. 2/2
- RAAA1EIGES00GPC003 - Schemi di installazione e dettagli - TAV. 1/3
- RAAA1EIGES00GPC004 - Schemi di installazione e dettagli - TAV. 2/3
- RAAA1EIGES00GPC005 - Schemi di installazione e dettagli - TAV. 3/3
- RAAA1EIGES00GPC006 - Transizioni - TAV. 1/3
- RAAA1EIGES00GPC007 - Transizioni - TAV. 2/3
- RAAA1EIGES00GPC013 - Transizioni - TAV. 3/3

Comittente: **AUTOCAMIONALE DELLA CISA S.p.A.**  
Via Camboara 26/A - Frazione Ponte Taro - 43015 NOCETO (PR)

Impresa Esecutrice: **PIZZAROTTI** FONDATA NEL 1910

**AUTOSTRADA DELLA CISA A15 RACCORDO AUTOSTRADALE A15/A22 CORRIDOIO PLURIMODALE TIRRENO-BRENNERO RACCORDO AUTOSTRADALE FRA L'AUTOSTRADA DELLA CISA-FONTEVIVO (PR) E L'AUTOSTRADA DEL BRENNERO-NOGAROLE ROCCA (VR), I LOTTO.**  
C.U.P. G61B04000060008 C.I.G. 307068161E

**PROGETTO ESECUTIVO**

AUTOCAMIONALE DELLA CISA S.p.A. Il Direttore: [Firma] Il Responsabile del Procedimento: [Firma] Il Presidente: [Firma]

IMPRESA PIZZAROTTI & C. S.p.A. Il Direttore Tecnico: **IMPRESA PIZZAROTTI & C. S.p.A.** Il Responsabile di Progetto: *Dot. Ing. Luca Bonadelli*

PROGETTAZIONE DI: **PIZZAROTTI** FONDATA NEL 1910 Il Geologo: N.A.

A.T.I.: **idroesse engineering** **ROCKSOIL S.p.A.** **VIA S.p.A.** Il Progettista: Ing. Fabio Nigrelli Ordine degli Ingegneri della Provincia di Palermo n. 3551

Consulenza specialistica a cura di: N.A. Il Coordinatore per la Sicurezza in fase di Progettazione: Ing. Giovanni Maria Cepparotti Ordine degli Ingegneri della Provincia di Viterbo n. 392

Progettista Responsabile: **PIZZAROTTI** Impresa Pizzarotti & C. S.p.A. Il Progettista: Ing. Pietro Mazzoli Ordine degli Ingegneri della Provincia di Parma n. 821

Titolo Elaborato: **Varianti alle viabilità maggiori e minori - viabilità interferite Viabilità interferita - Accesso Synthesis (cavalavia P1) Barriere di sicurezza Planimetria barriere di sicurezza** Data Emissione Progetto: 18/03/2014

Scale: 1:1000

Identif. Elaborato:	NUM. IDENTIFICATIVO	CODICE COMMESSA	LOTTO	FASE	ENTE	AMBITO	CAL. OPERA	NUM. OPERA	PARTE OPERA	TIPO DOC.	NUM. PROG. DOC.	REVISIONE
		RAAA	1	E	I	AP	VA	02	Z	PL	001	A

Rev.	Data	RIEMMISSIONE PROGETTO ESECUTIVO	DESCRIZIONE REVISIONE	F.LANDO	F. NIGRELLI	MAZZOLI
				Redatto	Controllato	Approvato