
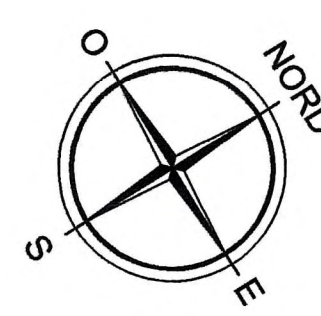
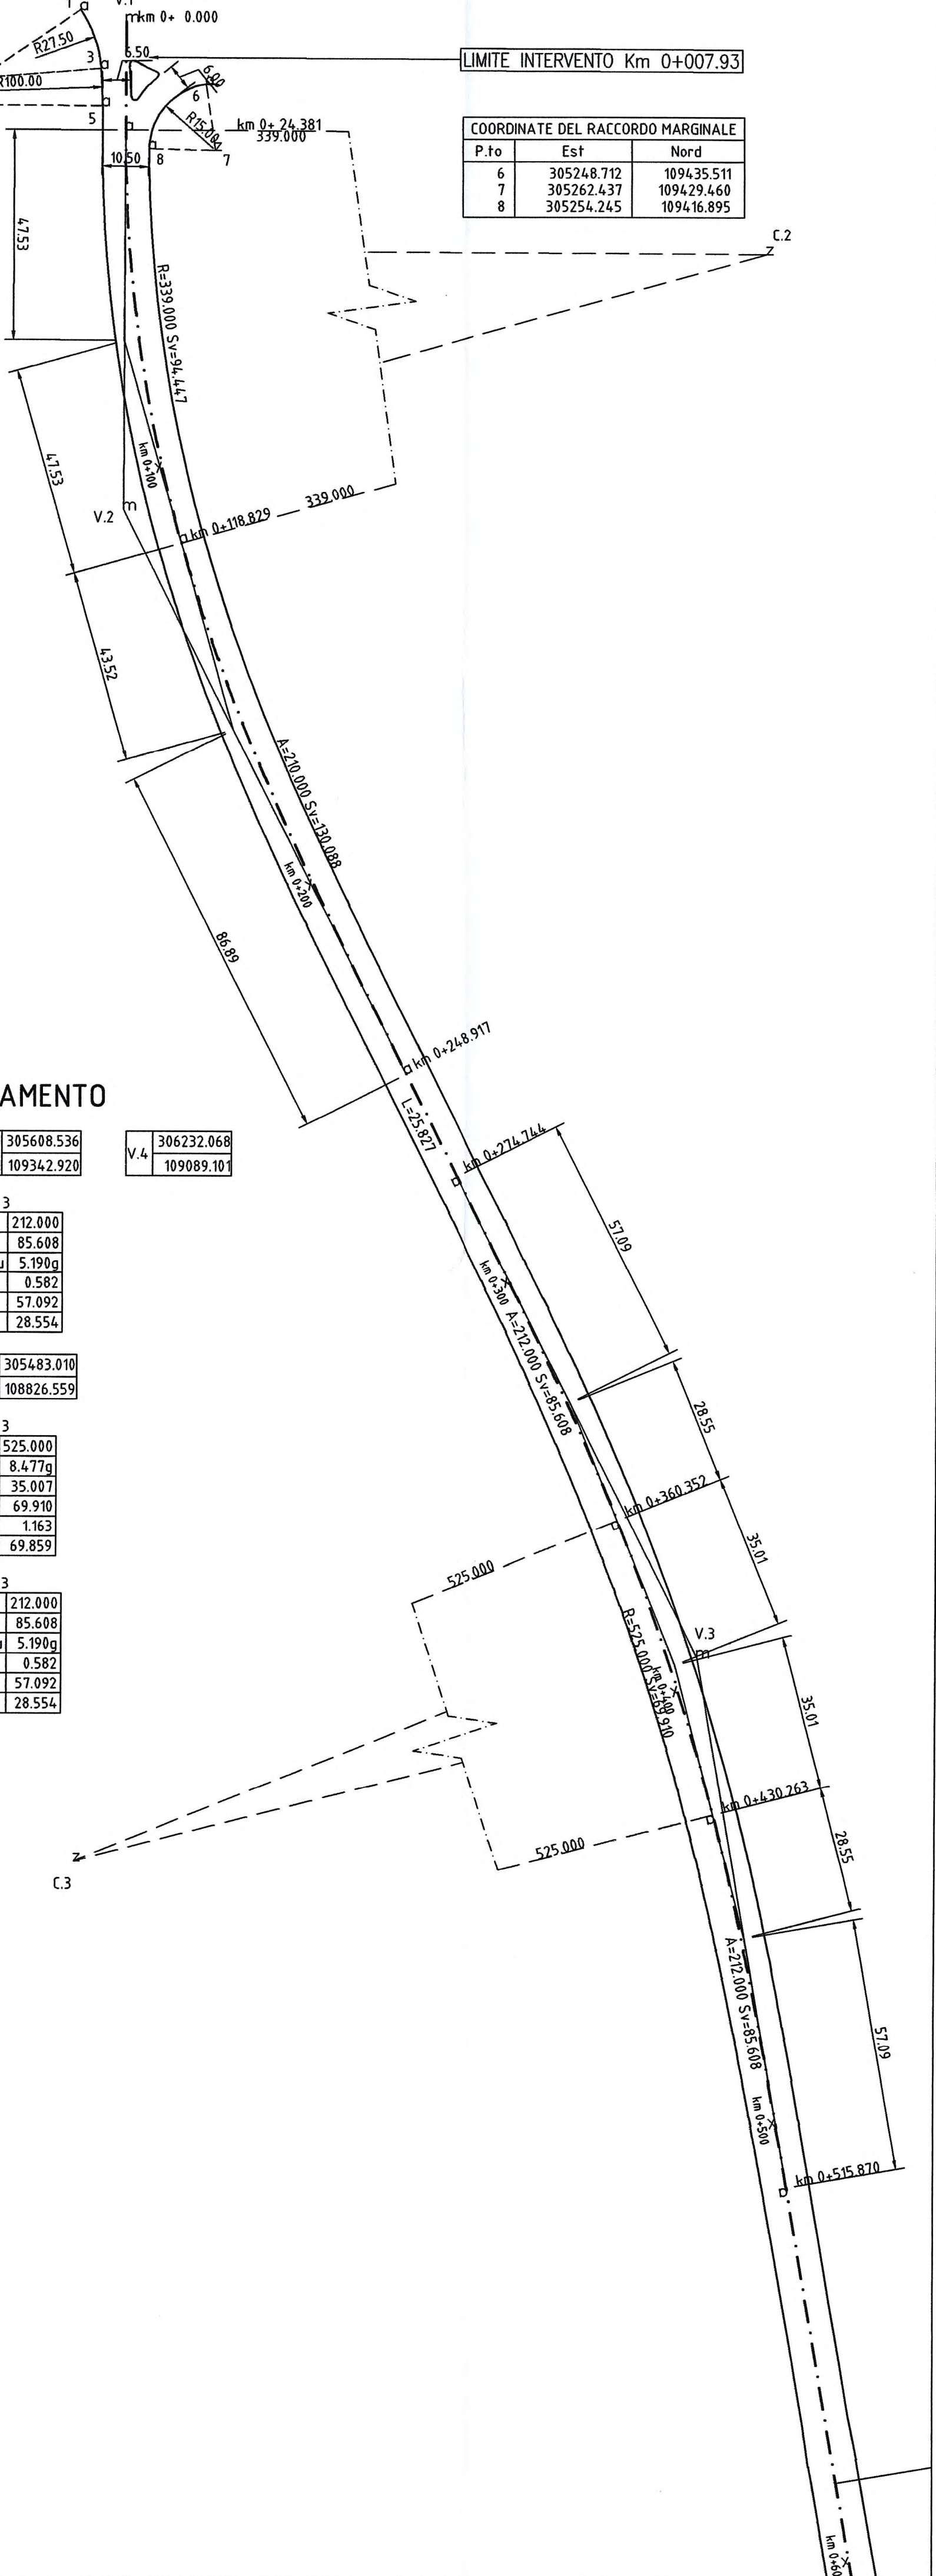


P.to	Est	Nord
1	305219.508	109420.338
2	305220.523	109392.857
3	305233.127	109417.298
4	305187.294	109328.420
5	305240.483	109413.101

P.to	Est	Nord
6	305248.712	109435.511
7	305262.437	109429.460
8	305254.245	109416.895




DATI DI TRACCIAMENTO

V.1	305227.214 109427.636	V.2	305320.544 109369.014	V.3	305608.536 109342.920	V.4	306232.068 109089.101
C.2	305428.172 109701.736	V.3	A 212.000 Sv 85.608 Tau 5.190g m 0.582 TI 57.092 Tc 28.554	C.3	305483.010 108826.559	V.3	A 212.000 Sv 85.608 Tau 5.190g m 0.582 TI 57.092 Tc 28.554
V.2	R 339.000 Ac 17.737g T 4.7531 Sv 94.447 F 3.284 C 94.142	V.3	A 210.000 Sv 130.088 Tau 12.215g m 2.077 TI 86.893 C 43.515	V.3	R 525.000 Ac 8.477g T 35.007 Sv 69.910 F 1.163 C 69.859	V.3	A 212.000 Sv 85.608 Tau 5.190g m 0.582 TI 57.092 Tc 28.554

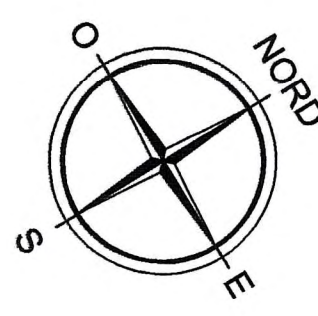

LIMITE INTERVENTO Km 1+014.08

CISPADANA PR:
futuro strada di collegamento
tra la S.P.9 di Galesè e
la S.P.10 di Cremona

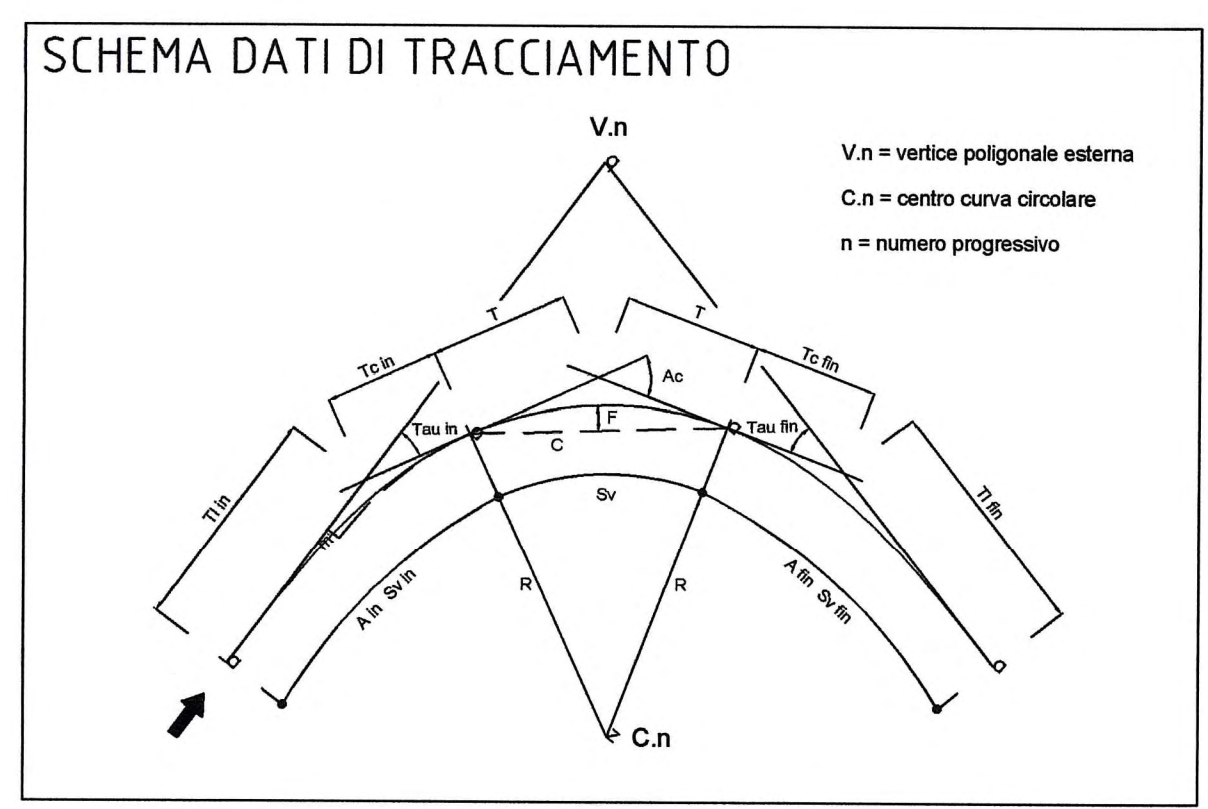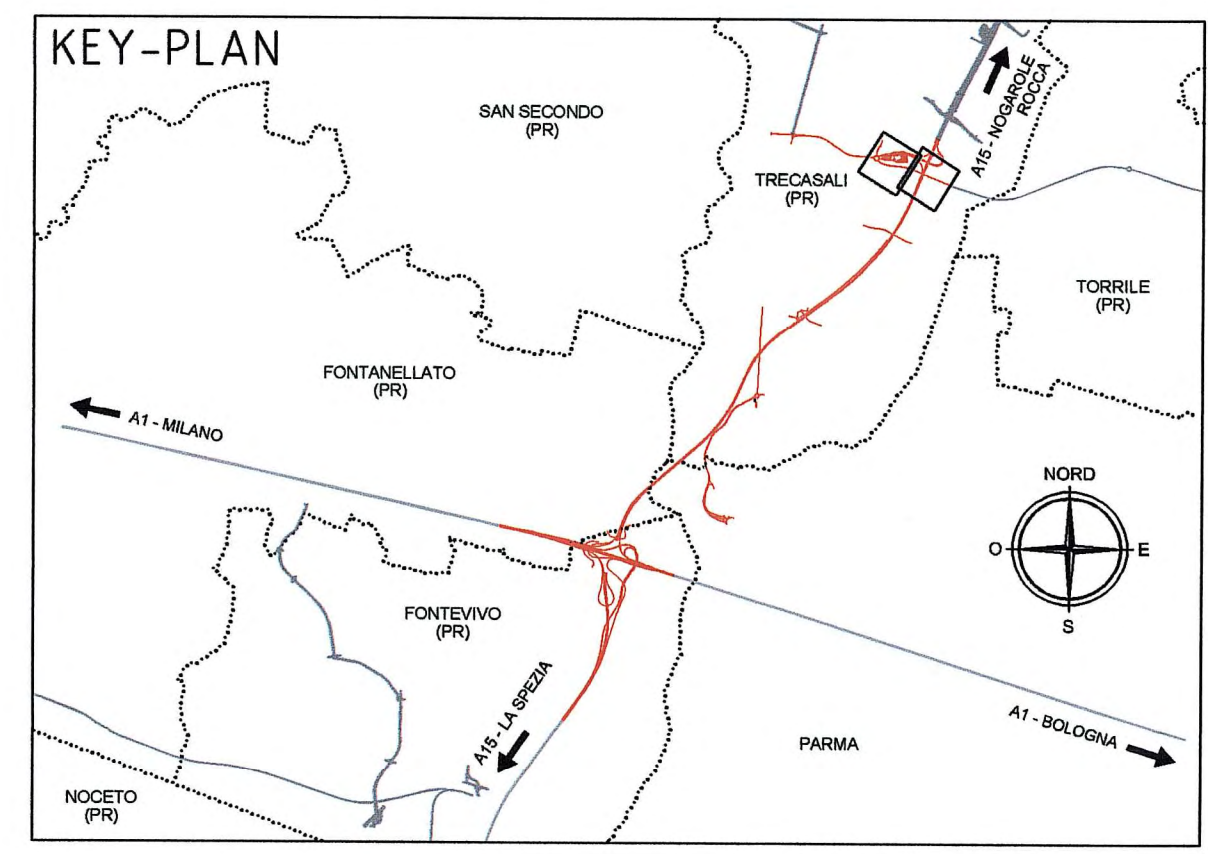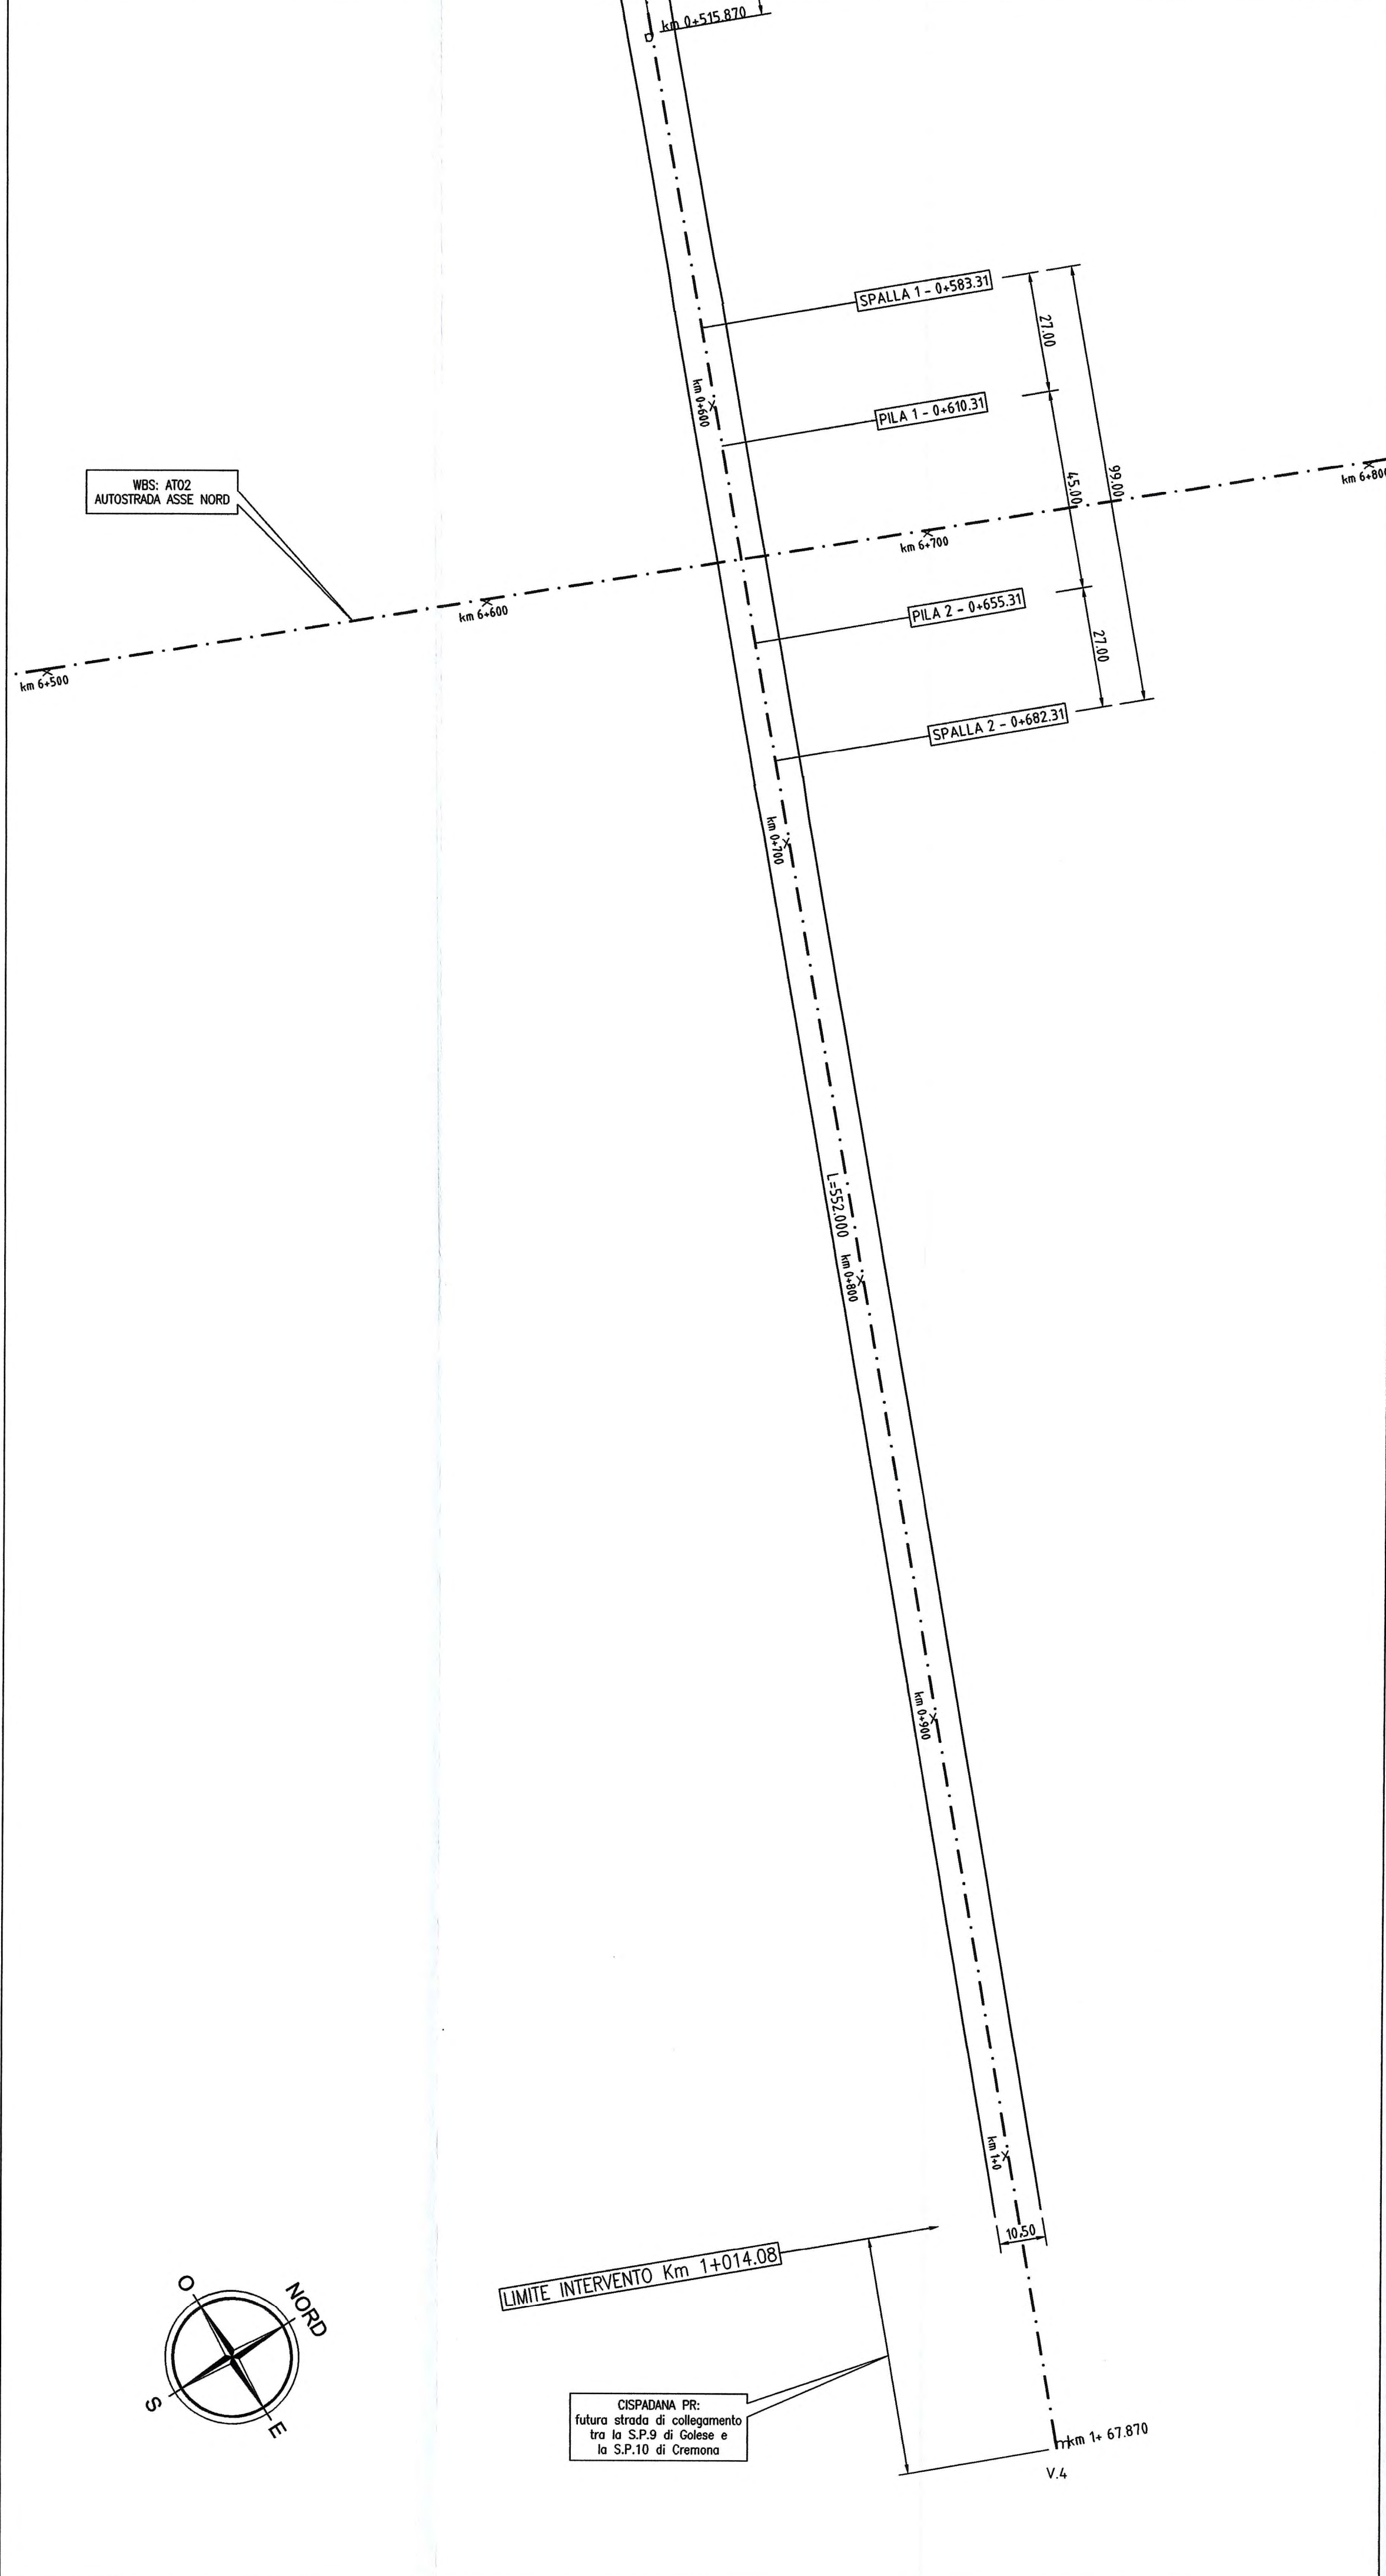

Autocomitoriale della CISA S.p.A.
Via Camboara 26/A - Frazione Ponte Taro - 43015 NOCETO (PR)

PIZZAROTTI
FONDATA NEL 1910

**AUTOSTRADA DELLA CISA A15
RACCORDO AUTOSTRADALE A15/A22
CORRIDOIO PLURIMODALE TIRRENO-BRENNERO
RACCORDO AUTOSTRADALE FRA L' AUTOSTRADA DELLA CISA-FONTEVIVO (PR)
E L' AUTOSTRADA DEL BRENNERO-NOGAROLE ROCCA (VR). I LOTTO.**
C.U.P. G61B04000060008 C.I.G. 307068161E

PROGETTO ESECUTIVO

Autocomitoriale della CISA S.p.A.
Il Direttore TIBRE: _____ Il Responsabile del Procedimento: _____ Il Presidente: _____

IMPRESA PIZZAROTTI & C. S.p.A.
Il Direttore Tecnico: **IMPRESA PIZZAROTTI & C. S.p.A.**
Il Responsabile di Progetto
Dott. Ing. Luca Bonanetti

Il Geologo: NA

PROGETTAZIONE DI:
PIZZAROTTI
FONDATA NEL 1910

A.T.I.: **idresse** **ROCKSOIL** **VIA**
engineering s.r.l. s.p.a. s.p.a. s.p.a.

Il Progettista:
Ing. Fabio Nigrelli
Ordine degli Ingegneri della Provincia di Parma n. 3581

Coordinatore per la Sicurezza in fase di Progettazione:
Ing. Giovanni Maria Cepparotti
Ordine degli Ingegneri della Provincia di Viterbo n. 352

Consulenza specialistica a cura di:
NA

Progettista Responsabile Integrazione Prestazioni Specialistiche:
Impresa Pizzarotti & C. S.p.A.
Ing. Pietro Mazzoli
Ordine degli Ingegneri della Provincia di Parma n. 821

Titolo Elaborato:
**Asse principale
Varianti alle viabilità maggiori e minori - viabilità interferita
Viabilità interferita - Cispadana (cavalcavia P5A)
Planimetria di tracciamento**

Data Emissione Progetto: 18/03/2014
Scala: 1:1000

Identif. Elaborato:

N.RO IDENTIFICATIVO	CODICE COMMESSA	LOTTO	FASE	DATE	AMBITO	CAT. OPERA	N.RO OPERA	PARTI OPERA	TIPO DOC.	N.RO PROG. DOC.	REVISIONE
	RAAA	1	E	I	AP	VA	06	K	PL	001	B

Rev.	Data	DESCRIZIONE REVISIONE	Redatto	Controllato	Approvato
B	19/12/2014	RIMOZIONE ACCESSI PODERALI AL Km 1+004.08	L. TESTA	F. NIGRELLI	MAZZOLI
A	16/05/2014	REMISSIONE PROGETTO ESECUTIVO	A. ZANELLATO	F. NIGRELLI	MAZZOLI

IL PRESENTE DOCUMENTO NON PUO' ESSERE COPIATO, RIPRODOTTO O ALTRIMENTI PUBBLICATO, IN TUTTO O IN PARTE, SENZA IL CONSENSO SCRITTO DELLA AUTOCOMITALE DELLA CISA S.P.A. QUALSIASI TIPO DI REPLICAZIONE O TRADUZIONE IN UN'ALTRA LINGUA E' VIETATA SENZA IL CONSENSO DELLA CISA S.P.A. UNQUALSIASI TIPO DI REPLICAZIONE O TRADUZIONE IN UN'ALTRA LINGUA E' VIETATA SENZA IL CONSENSO DELLA CISA S.P.A.