




Tipo 1c in rilevato
VIABILITA' INTERFERENTE IN RETTILINEO CON RILEVATO H > 5.50m - scala 1:100
CATEGORIA "C1" (DM 05/11/2001) STRADE EXTRAURBANE SECONDARIE

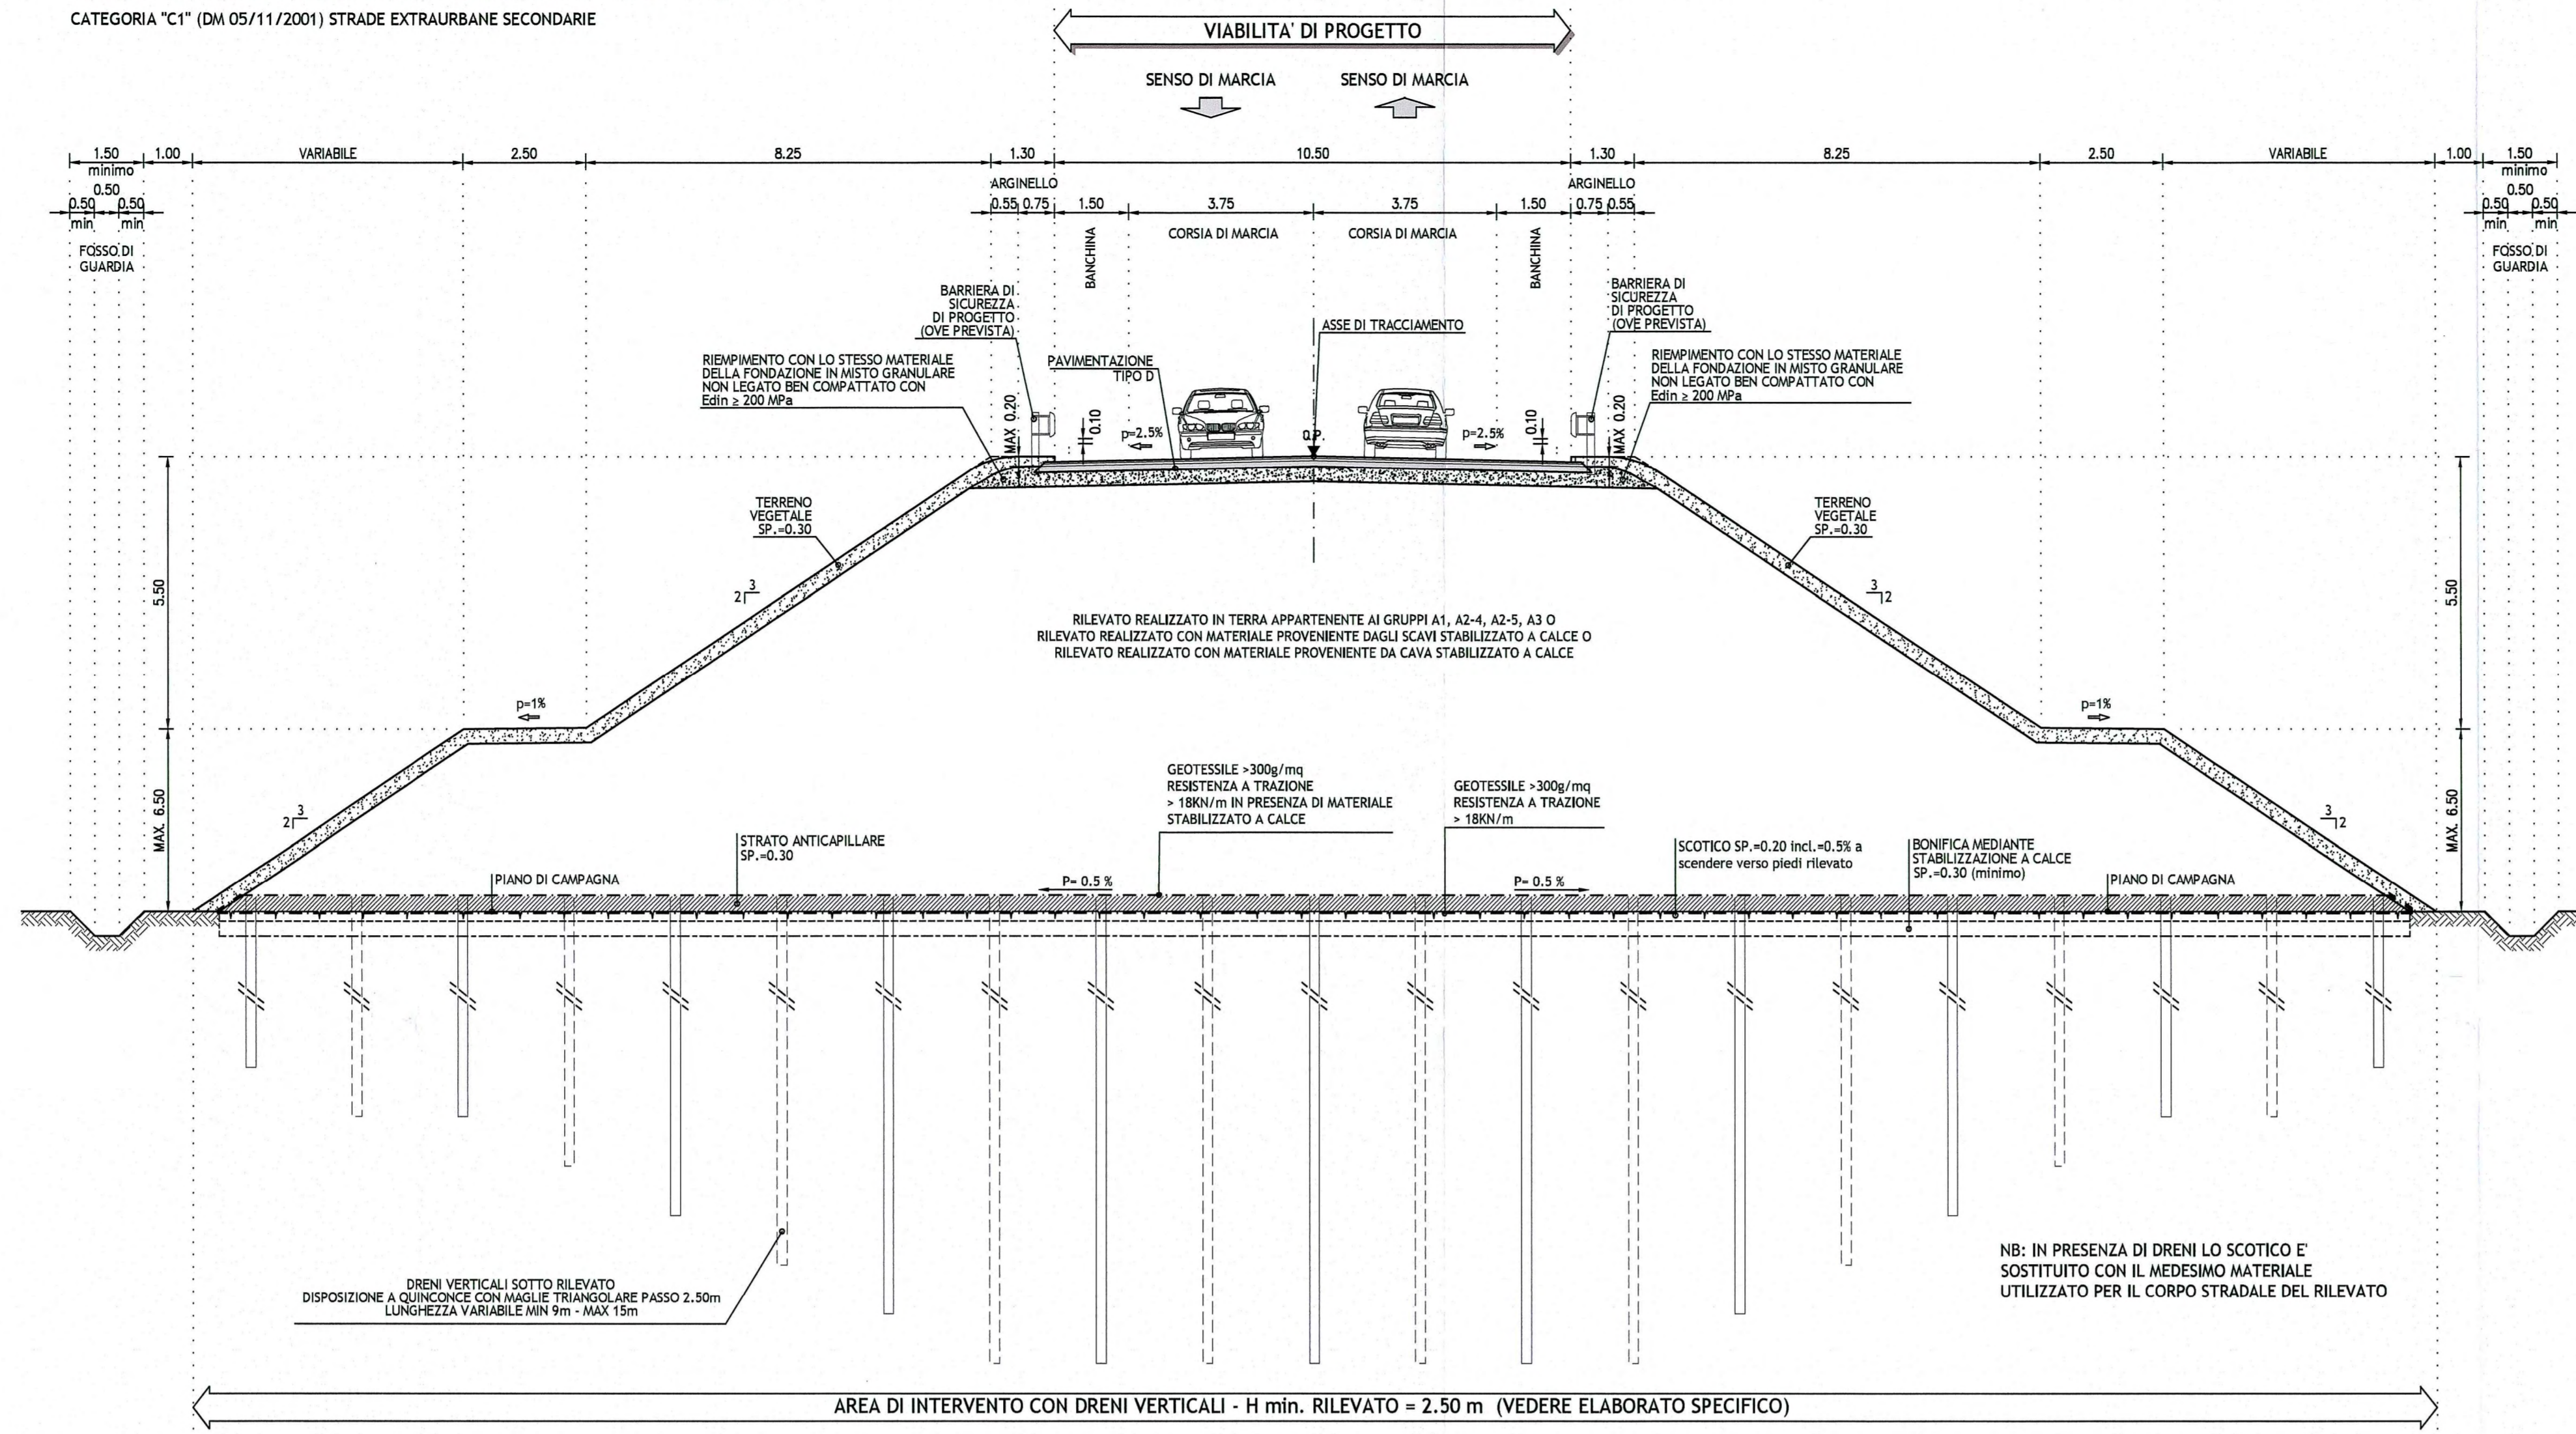


Tipo 1a in rilevato
VIABILITA' INTERFERENTE IN RETTILINEO CON RILEVATO H < 5.50m - scala 1:100
CATEGORIA "C1" (DM 05/11/2001) STRADE EXTRAURBANE SECONDARIE

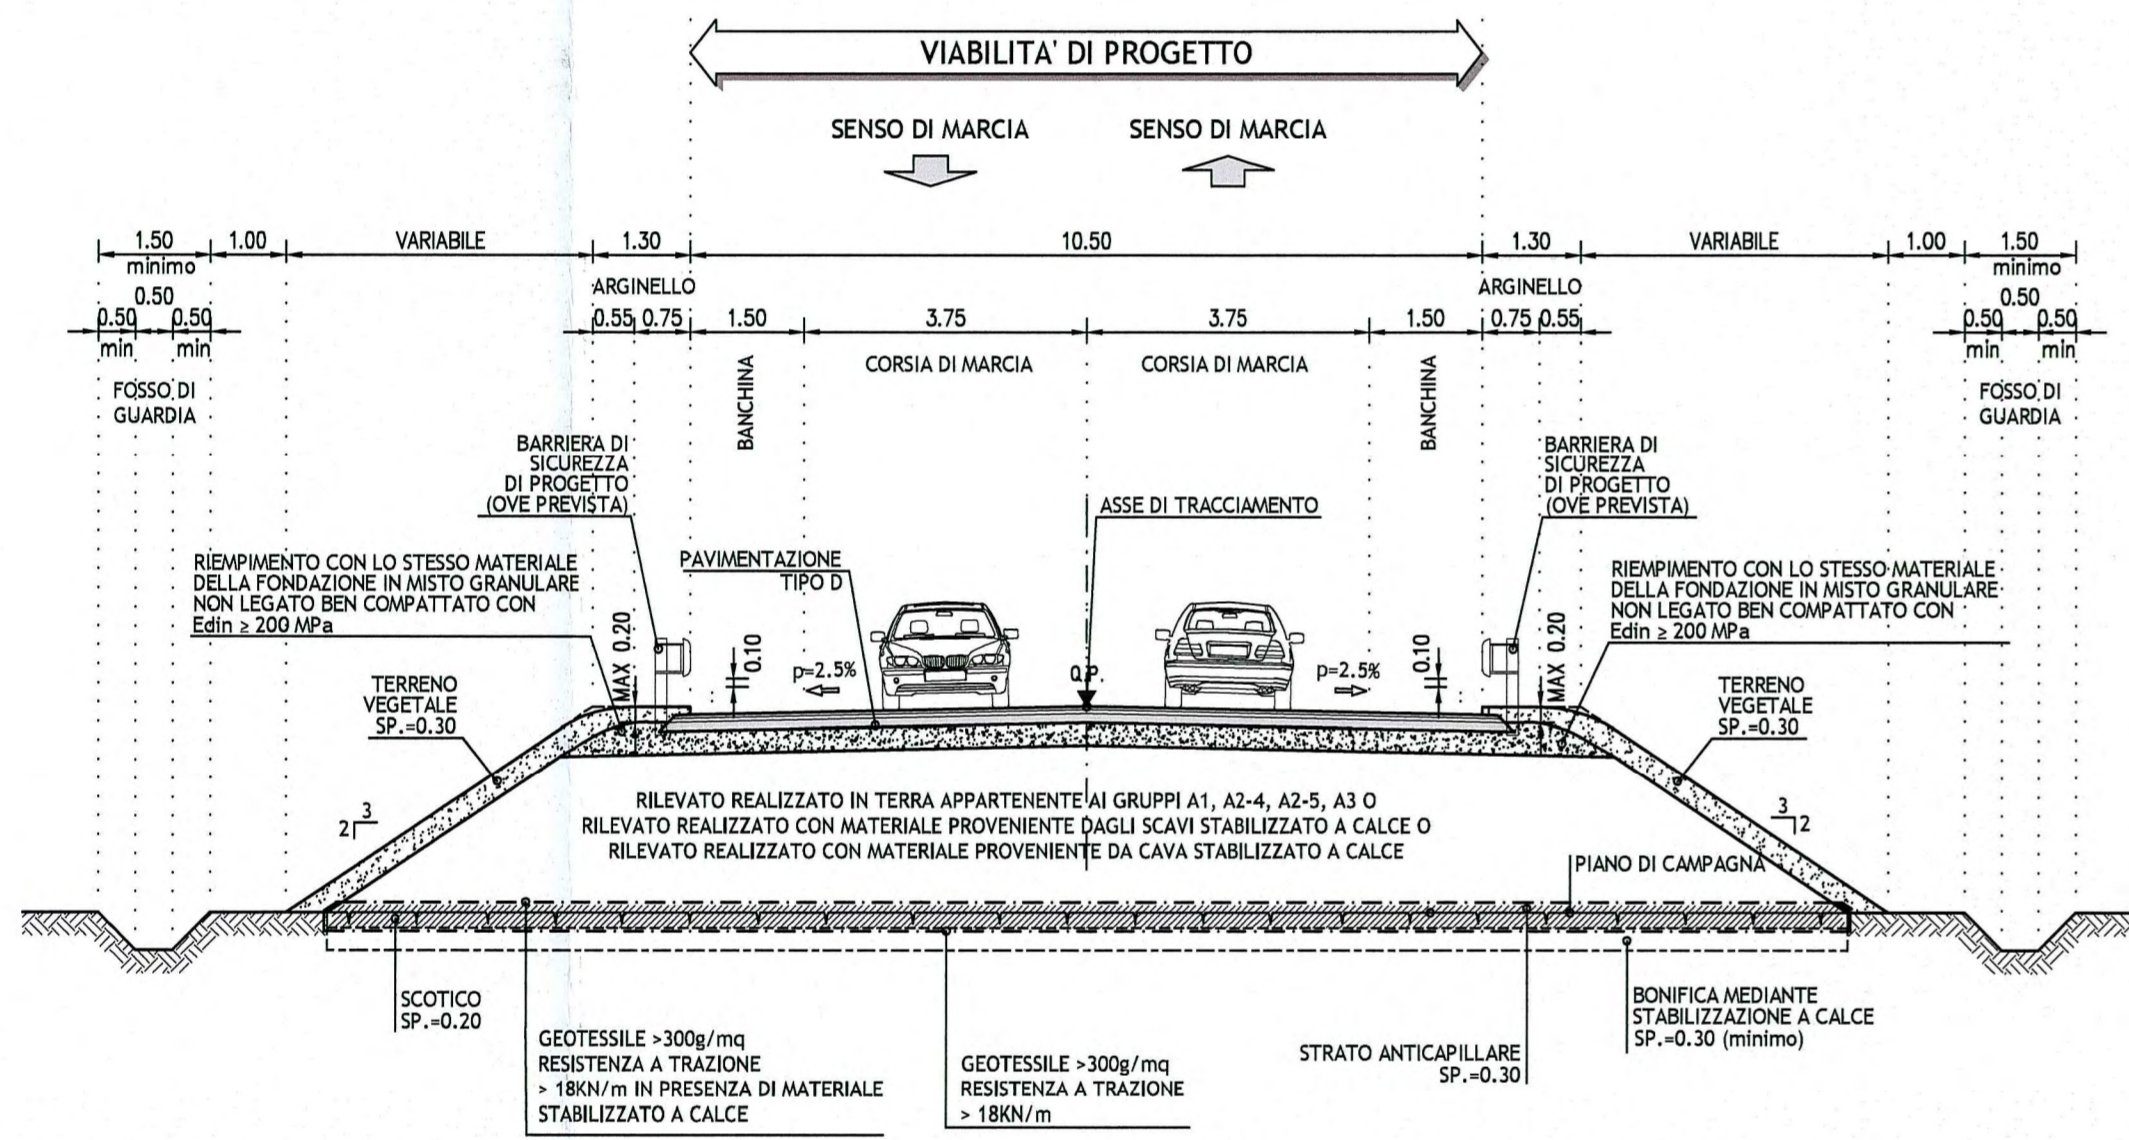


Tipo 1b in curva
VIABILITA' INTERFERENTE IN CURVA CON RILEVATO H < 5.50m - scala 1:100
CATEGORIA "C1" (DM 05/11/2001) STRADE EXTRAURBANE SECONDARIE

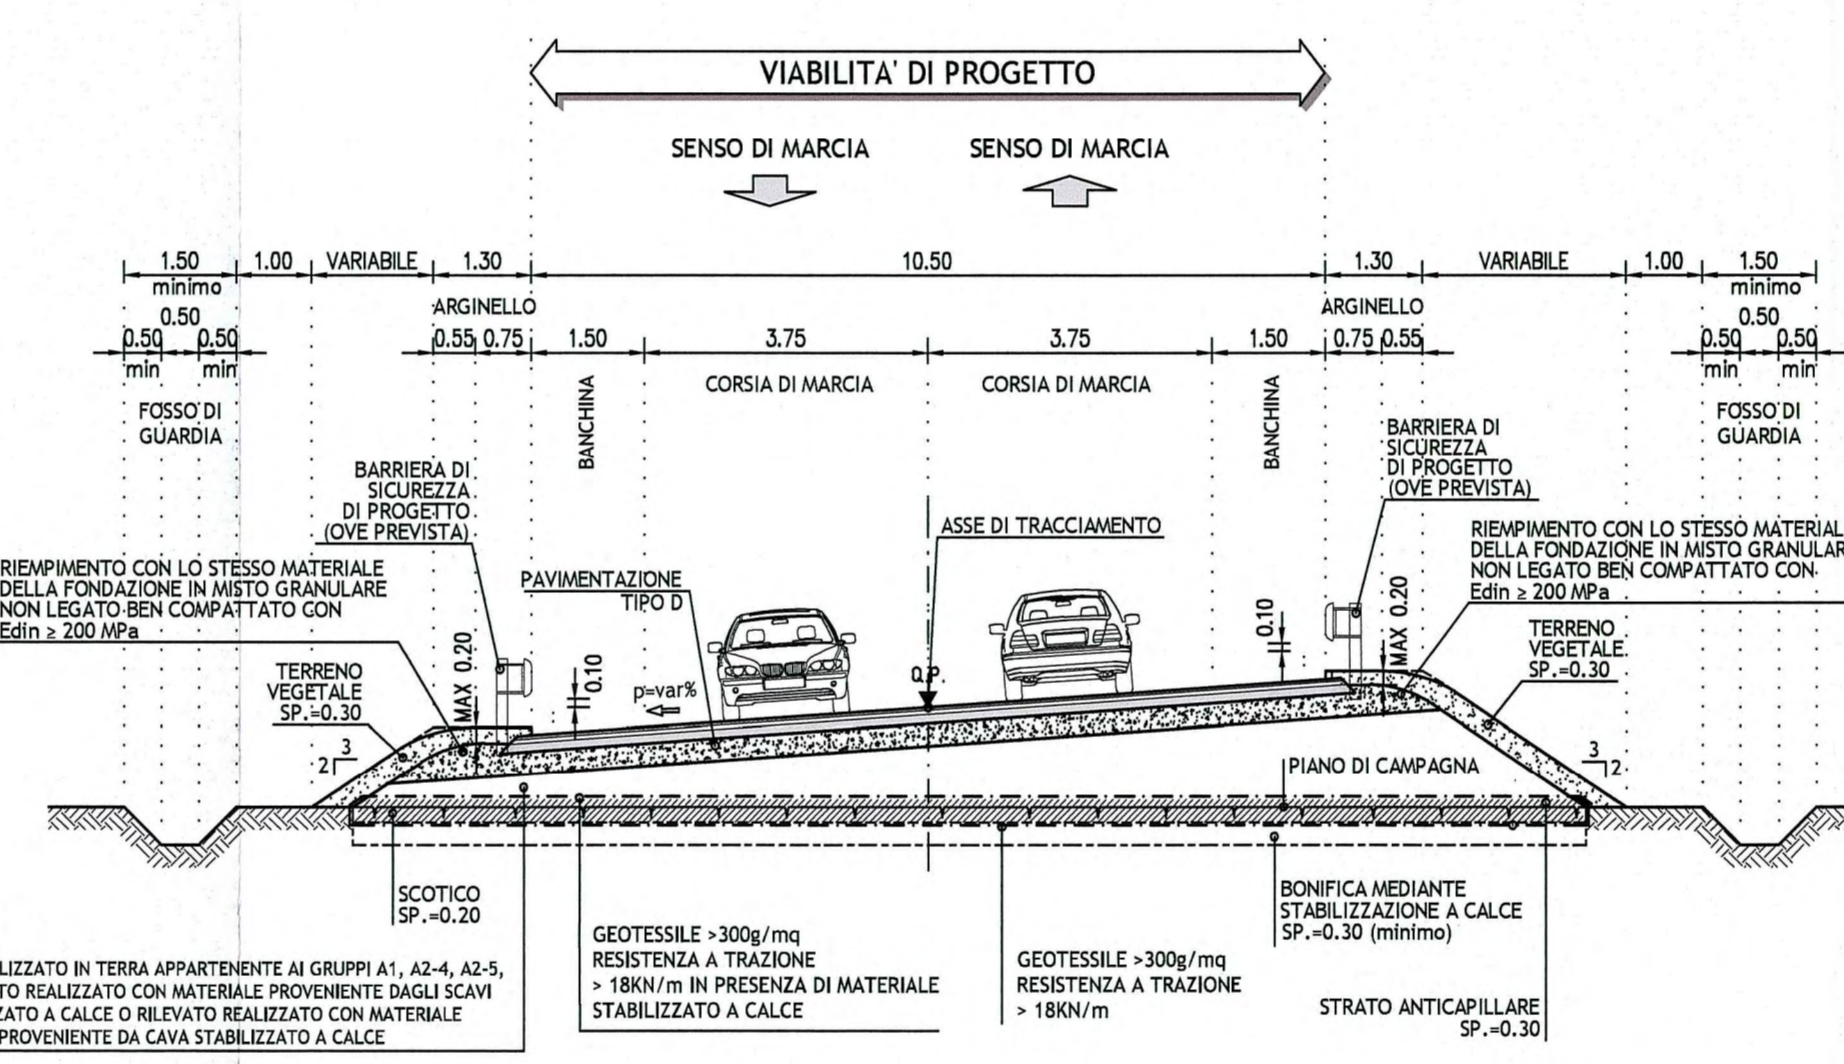


Tipo 1d in curva
VIABILITA' INTERFERENTE IN CURVA CON RILEVATO H > 5.50m - scala 1:100
CATEGORIA "C1" (DM 05/11/2001) STRADE EXTRAURBANE SECONDARIE

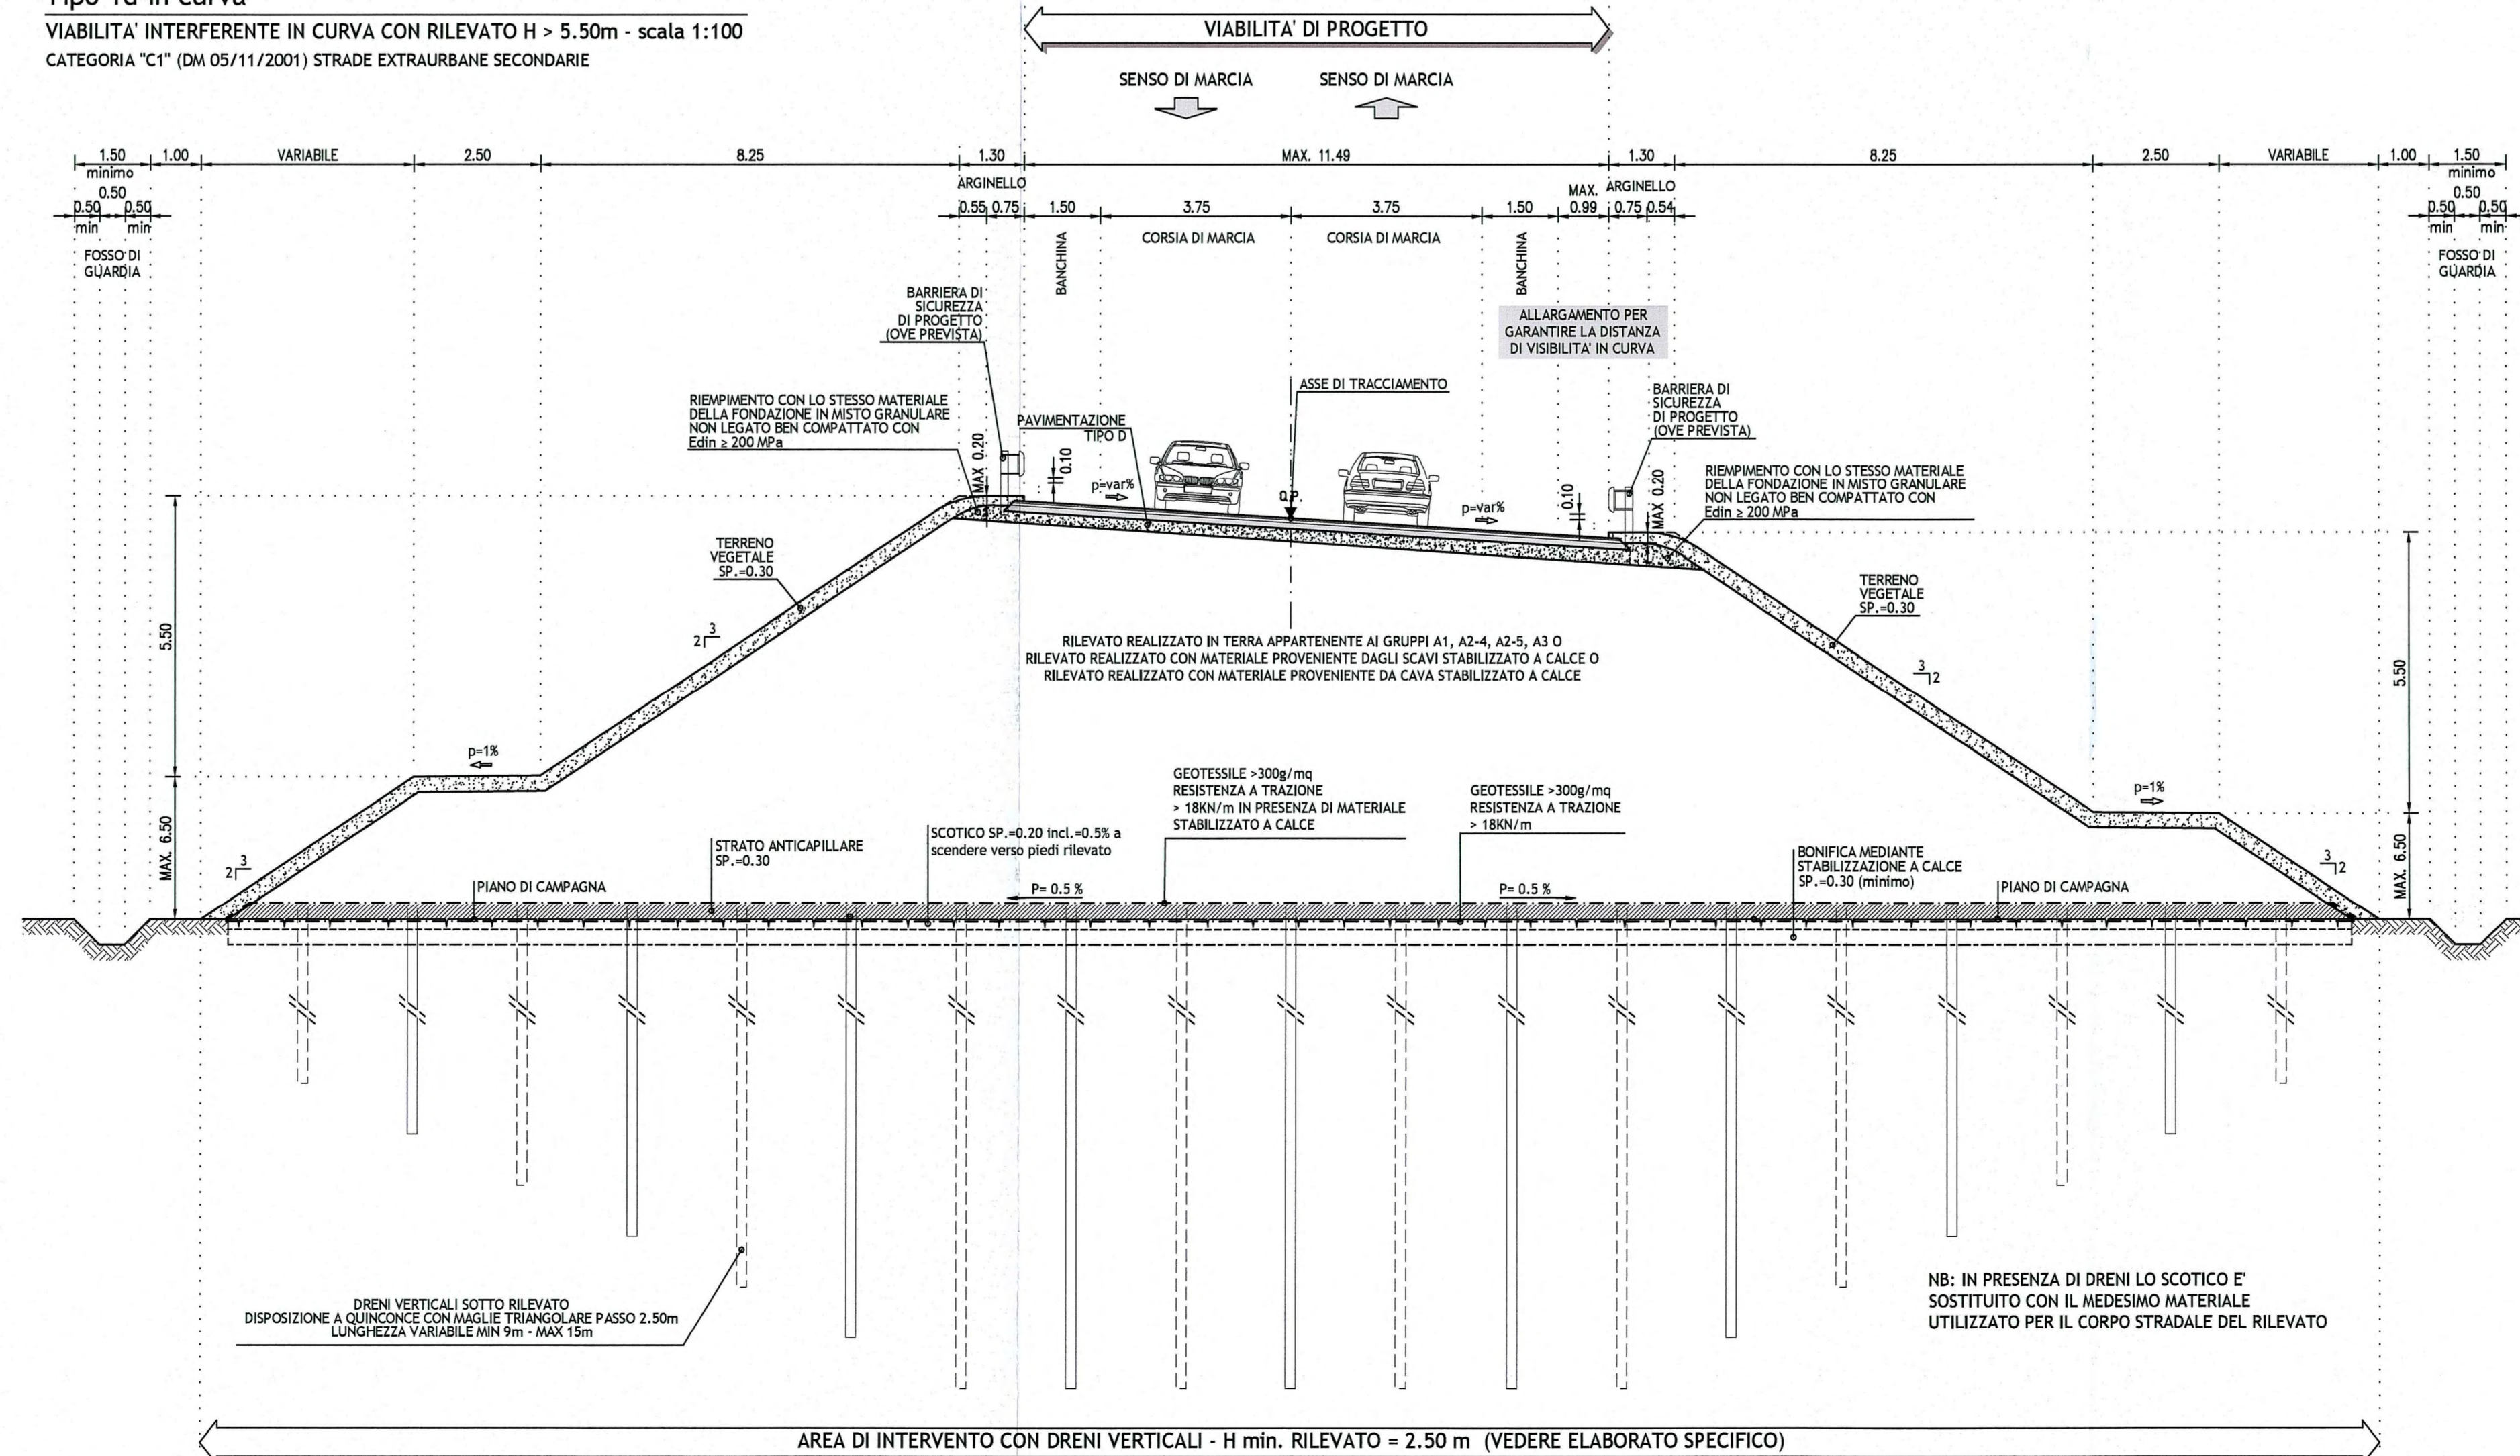


Tipo 2a su cavalcavia
IN RETTILINEO - scala 1:100
CATEGORIA "C1" (DM 05/11/2001) STRADE EXTRAURBANE SECONDARIE
SEZIONE TIPO IN CAMPATA CAVALCAVIA "CA.08"

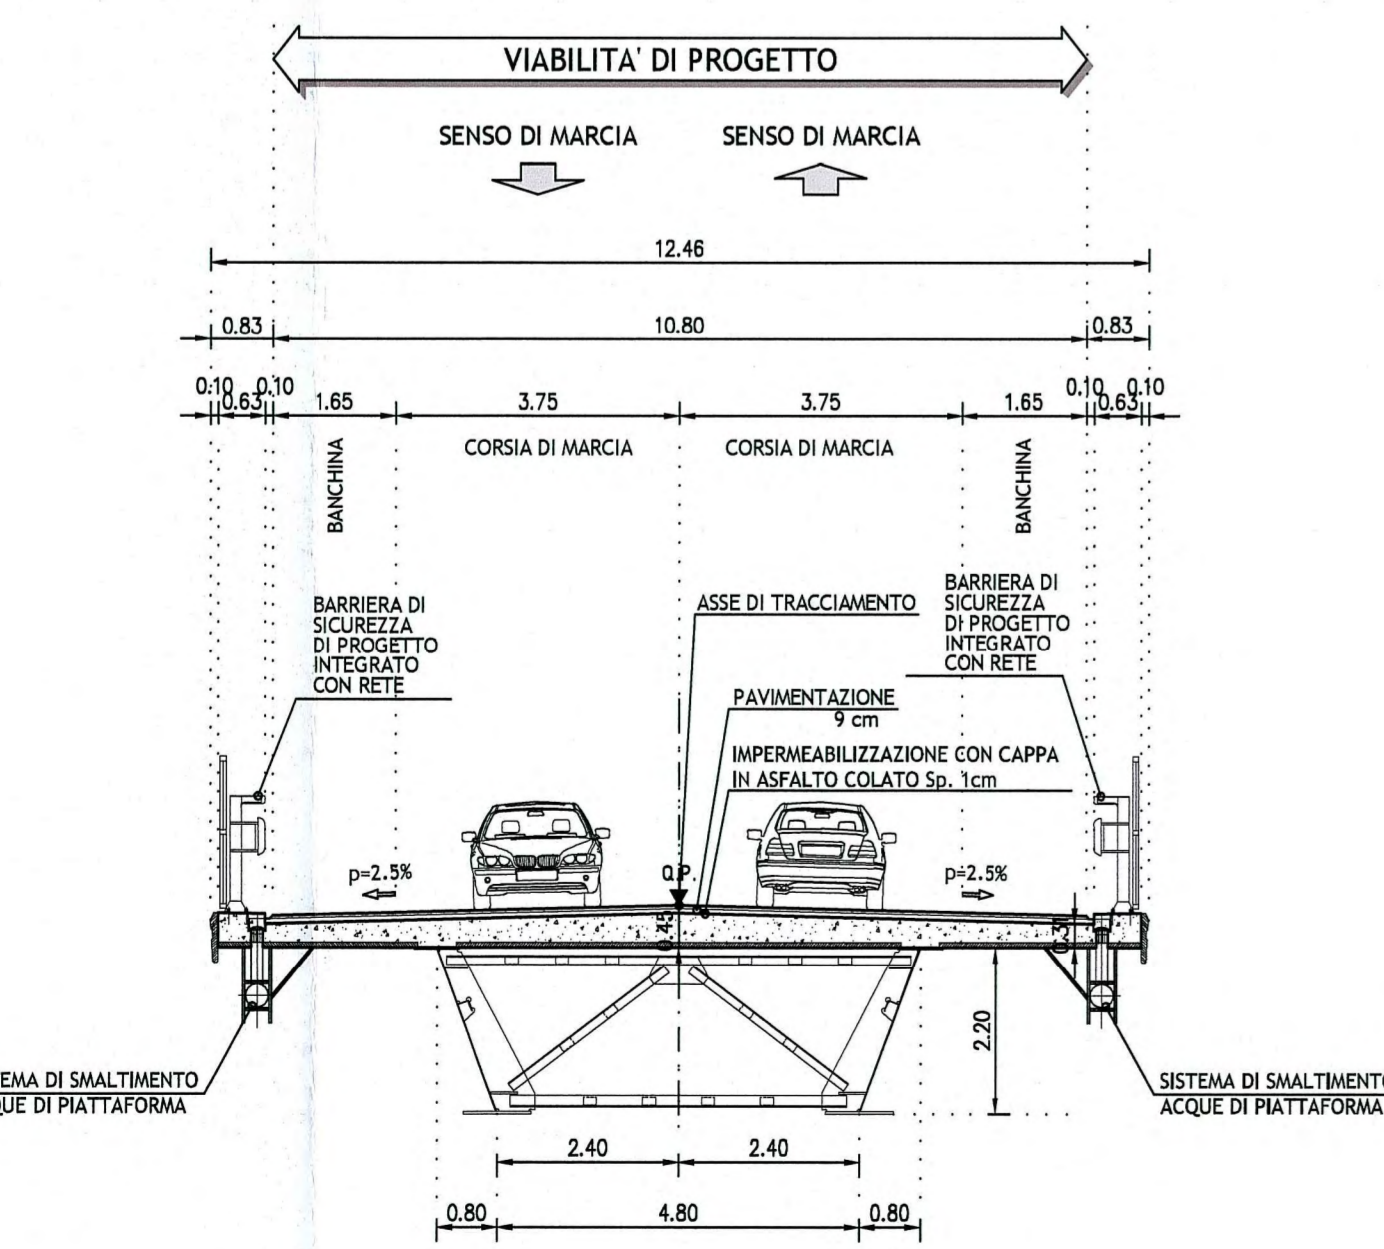

Pacchetto stradale
PAVIMENTAZIONE TIPO "D"
scala 1:10

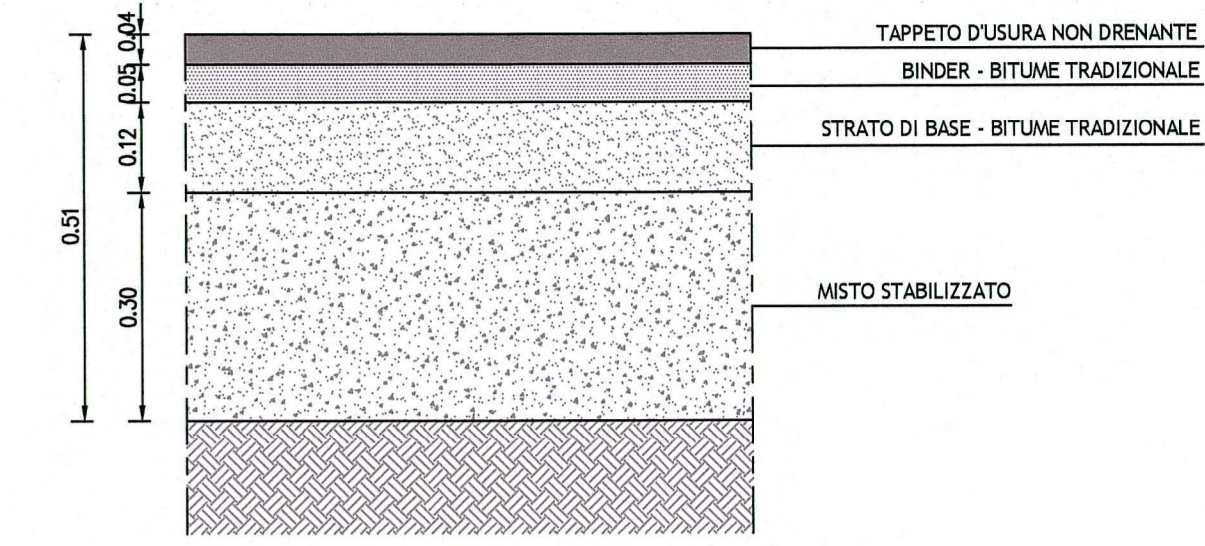

Pacchetto su opera d'arte
scala 1:10
PAVIMENTAZIONE CAVALCAVIA "CA.08"

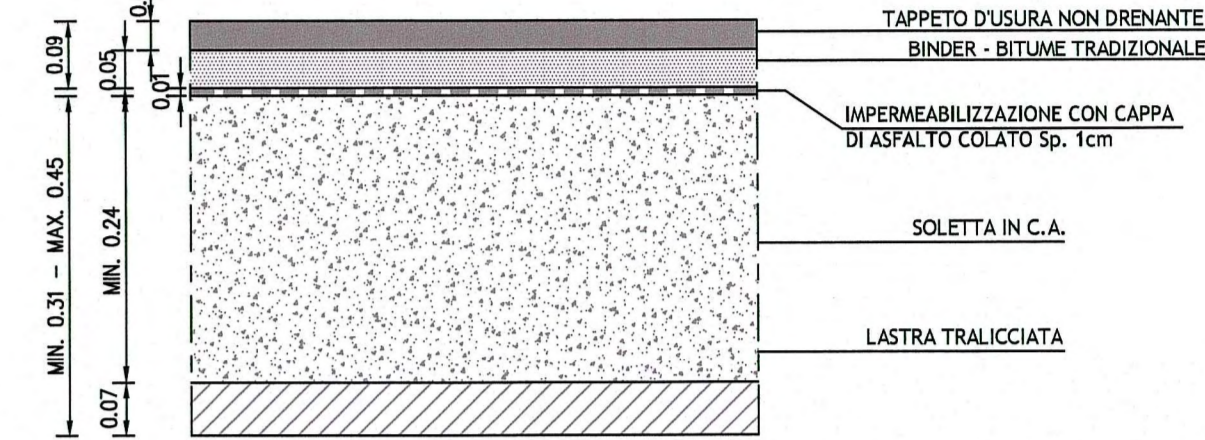

Autocamionale della CISA S.p.A.
 Via Cambaro 26/A - Frazione Ponte Taro - 43015 NOCETO (PR)

PIZZAROTTI
 FONDATA NEL 1910

PROGETTO ESECUTIVO
PROGETTO ESECUTIVO

IMPRESA PIZZAROTTI & C. s.p.a.
 Direzione Tecnica: **Ing. Luca Bondanelli**

Il Geologo: NA

Il Progettista:
Ing. Fabio Nigrelli
 Ordine degli Ingegneri della Provincia di Parma n. 3581

Il Responsabile del Procedimento:
Ing. Giovanni Maria Cepparotti
 Ordine degli Ingegneri della Provincia di Viterbo n. 392

Consulenza specialistica a cura di:
Ing. Pietro Mazzoli
 Ing. Pietro Mazzoli
 Ing. Nicola Mazzoli
 Ordine degli Ingegneri della Provincia di Parma n. 881

Titolo Elaborato: **Asse principale Varianti alle viabilità maggiori e minori - viabilità interferita viabilità interterita - Cispadana (cavalcavia P5A) Sezioni tipologiche**

Data Emisione Progetto: 18/03/2014
 Scala: 1:100/1:10

PROGETTO	VERBA	ST	OD	CC
18/03/2014	18/03/2014	18/03/2014	18/03/2014	18/03/2014
C	B	A	Rev.	Descrizione Revisione