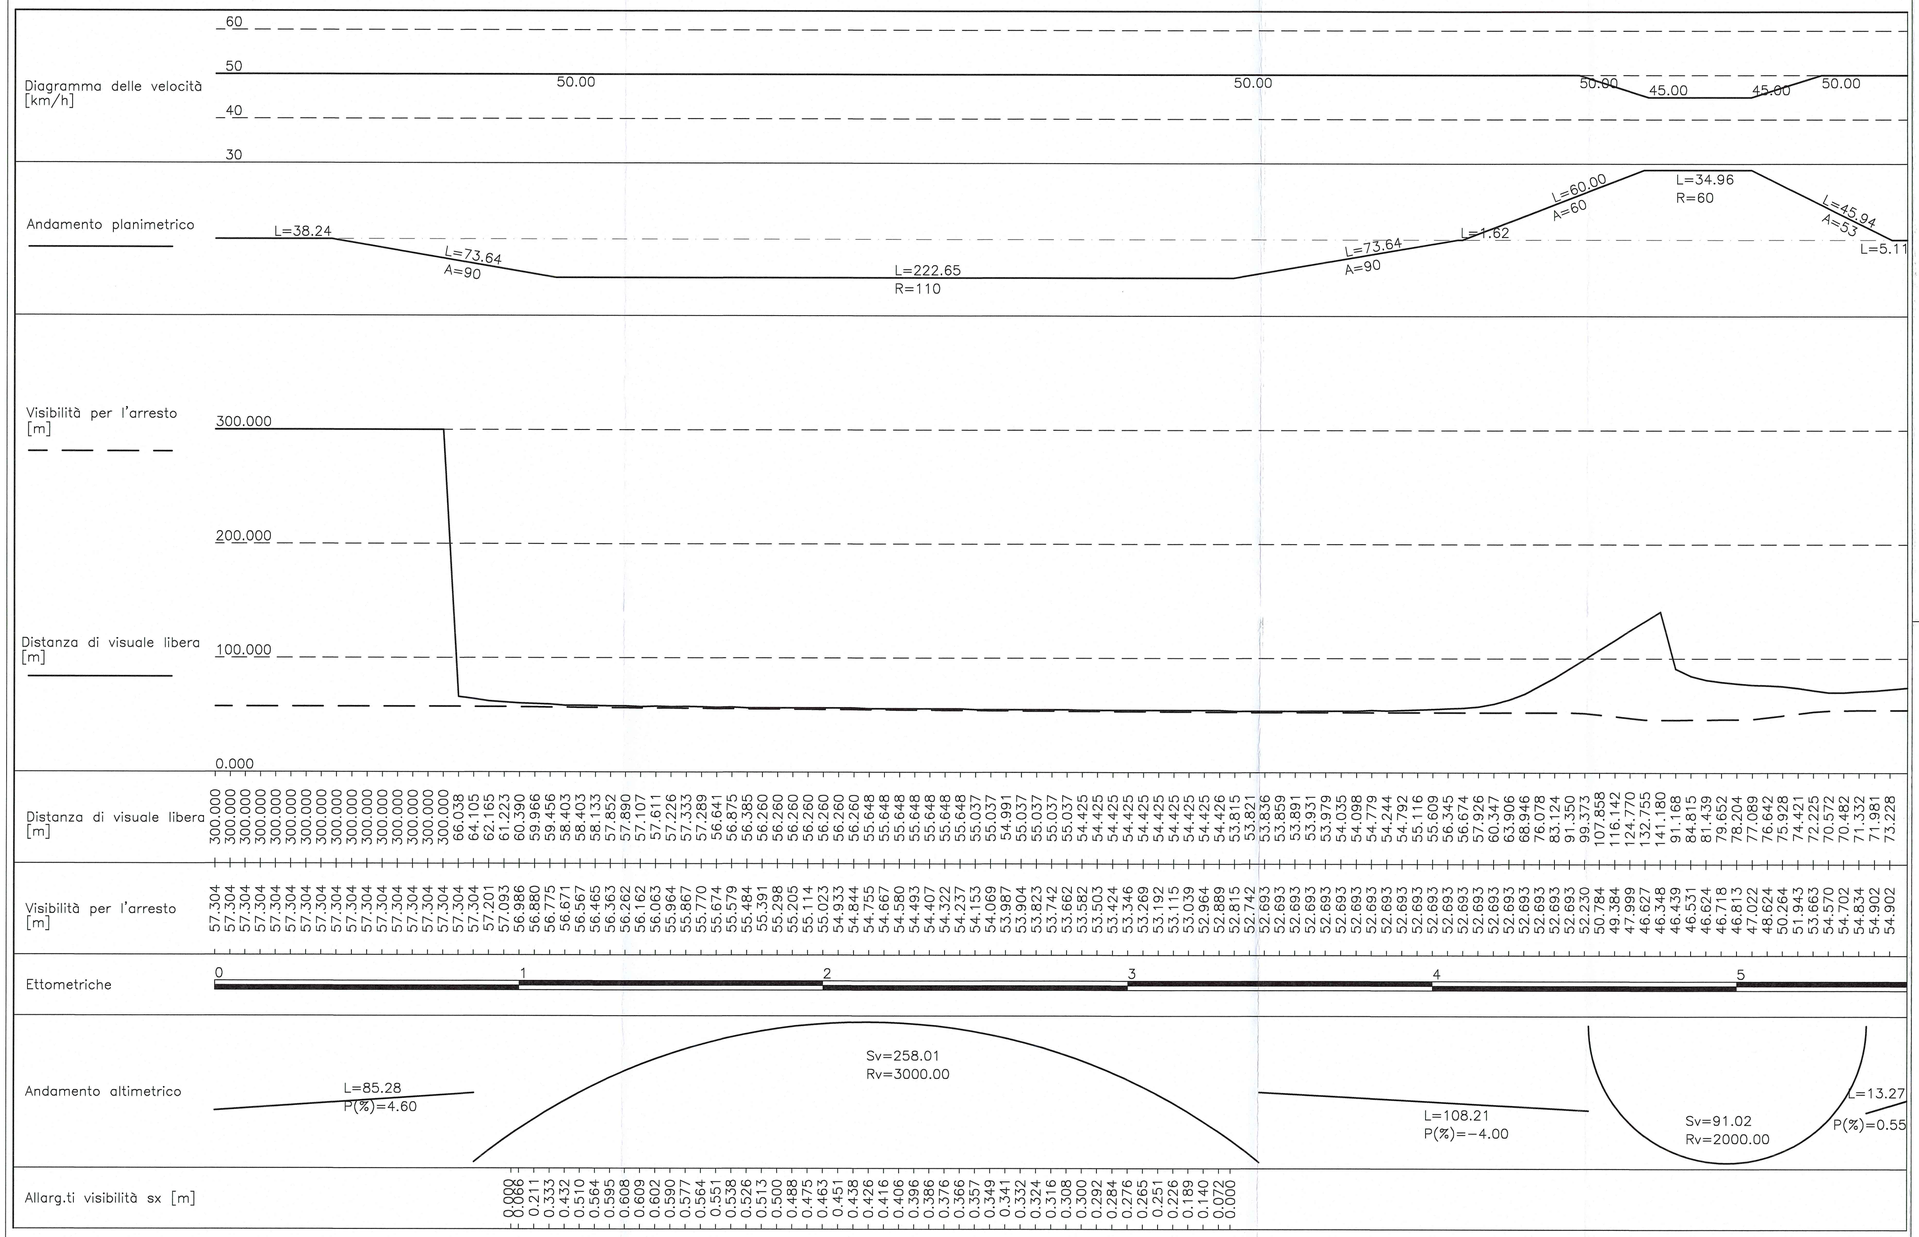
Diagramma delle velocità [km/h]
60
50
40
30
50.00
50.00
50.00
45.00
45.00
50.00
Andamento planimetrico
L=38.24
L=73.64
A=90
L=222.65
R=110
L=73.64
A=90
L=1.62
L=60.00
A=60
L=34.96
R=60
L=45.94
A=53
L=5.11
Visibilità per l'arresto [m]
Distanza di visuale libera [m]
300.000
200.000
100.000
0.000
Distanza di visuale libera [m]
300.000 300.000 300.000 300.000 300.000 300.000 300.000 300.000 300.000 300.000 300.000 300.000 300.000 300.000 300.000 66.038 64.105 62.165 61.223 60.390 59.966 59.456 58.403 58.133 57.852 57.890 57.107 57.611 57.226 57.333 57.289 56.641 56.875 56.385 56.260 56.260 56.260 56.260 56.260 56.260 55.648 55.648 55.648 55.648 55.648 55.648 55.648 55.037 55.037 54.991 54.069 53.987 53.904 55.037 55.037 55.037 55.037 54.425 54.425 54.425 54.425 54.425 54.425 54.425 54.425 54.426 53.815 53.821 53.836 53.859 53.891 53.931 53.979 54.035 54.098 54.779 54.244 54.792 55.116 55.609 56.345 56.674 57.926 60.347 63.906 68.946 76.078 83.124 91.350 99.373 107.858 116.142 124.770 132.755 141.180 91.168 84.815 81.439 79.652 78.204 77.089 76.642 75.928 74.421 72.225 70.572 70.482 71.332 71.981 73.228
Visibilità per l'arresto [m]
57.304 57.304 57.304 57.304 57.304 57.304 57.304 57.304 57.304 57.304 57.304 57.304 57.304 57.304 57.304 57.201 57.093 56.986 56.880 56.671 56.567 56.465 56.363 56.262 56.162 56.063 55.964 55.867 55.770 55.674 55.579 55.484 55.391 55.298 55.205 55.114 55.023 54.933 54.844 54.755 54.667 54.580 54.493 54.407 54.322 54.237 54.153 54.069 53.987 53.904 53.823 53.742 53.662 53.582 53.503 53.424 53.346 53.269 53.192 53.115 53.039 52.964 52.889 52.815 52.742 52.693 52.693 52.693