
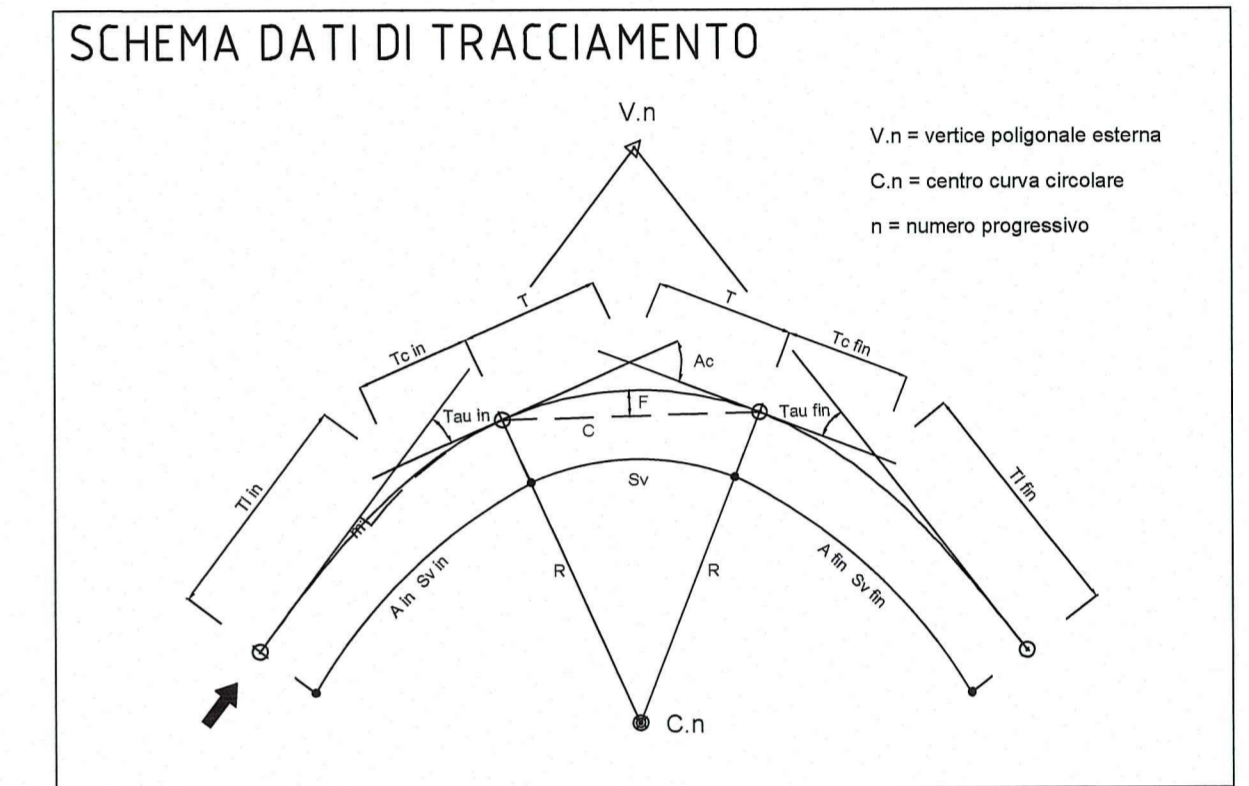
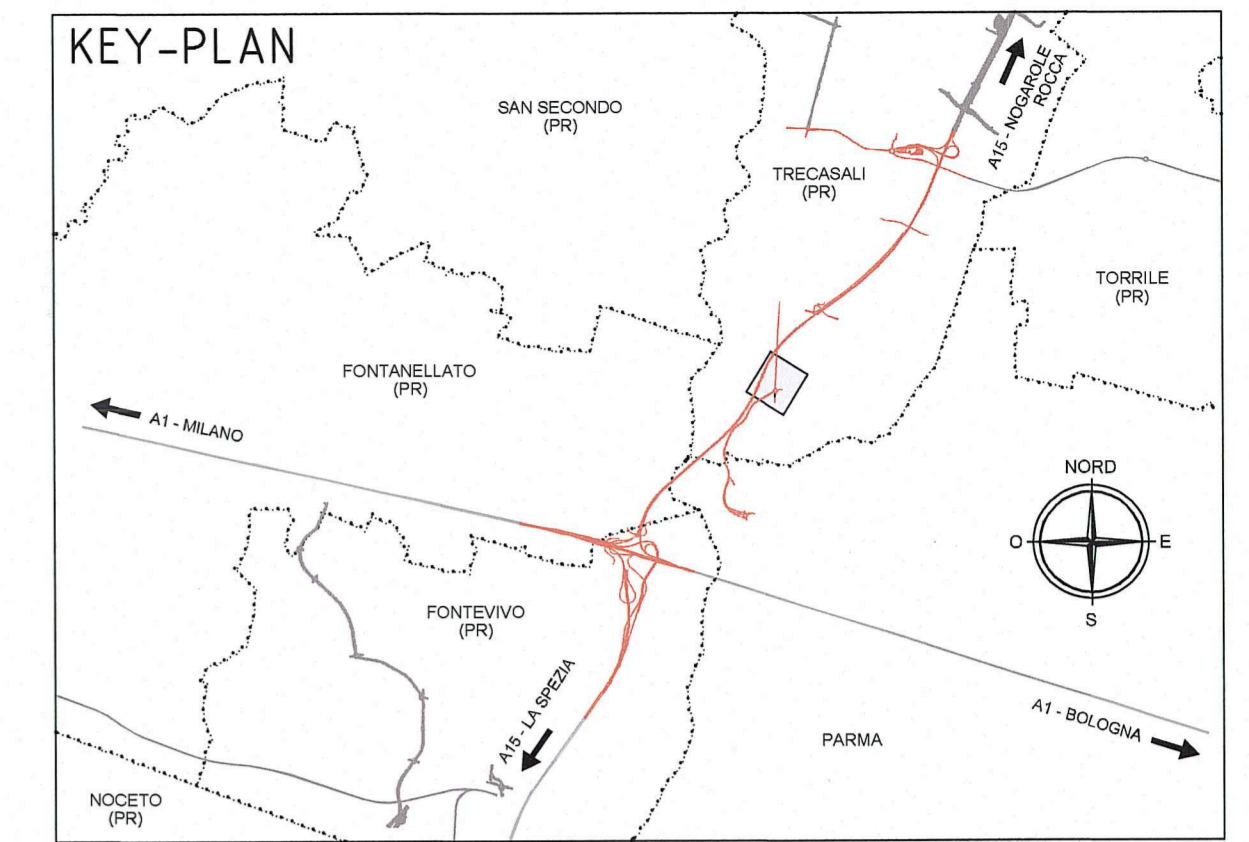


**DATI DI TRACCIAMENTO**

V.1	303696.512 106578.228	V.2	303673.184 106160.911	V.3	303654.533 106091.274	V.4	303650.382 106069.263
C.2	303554.063 106179.984	C.3	303771.616 106064.593				
C. 2		C. 3					
R	120.000	R	120.000				
Ac	13.1052g	Ac	4.7934g				
Tan	12.395	Tan	4.520				
Sv	24.703	Sv	9.035				
Co	24.659	Co	9.033				

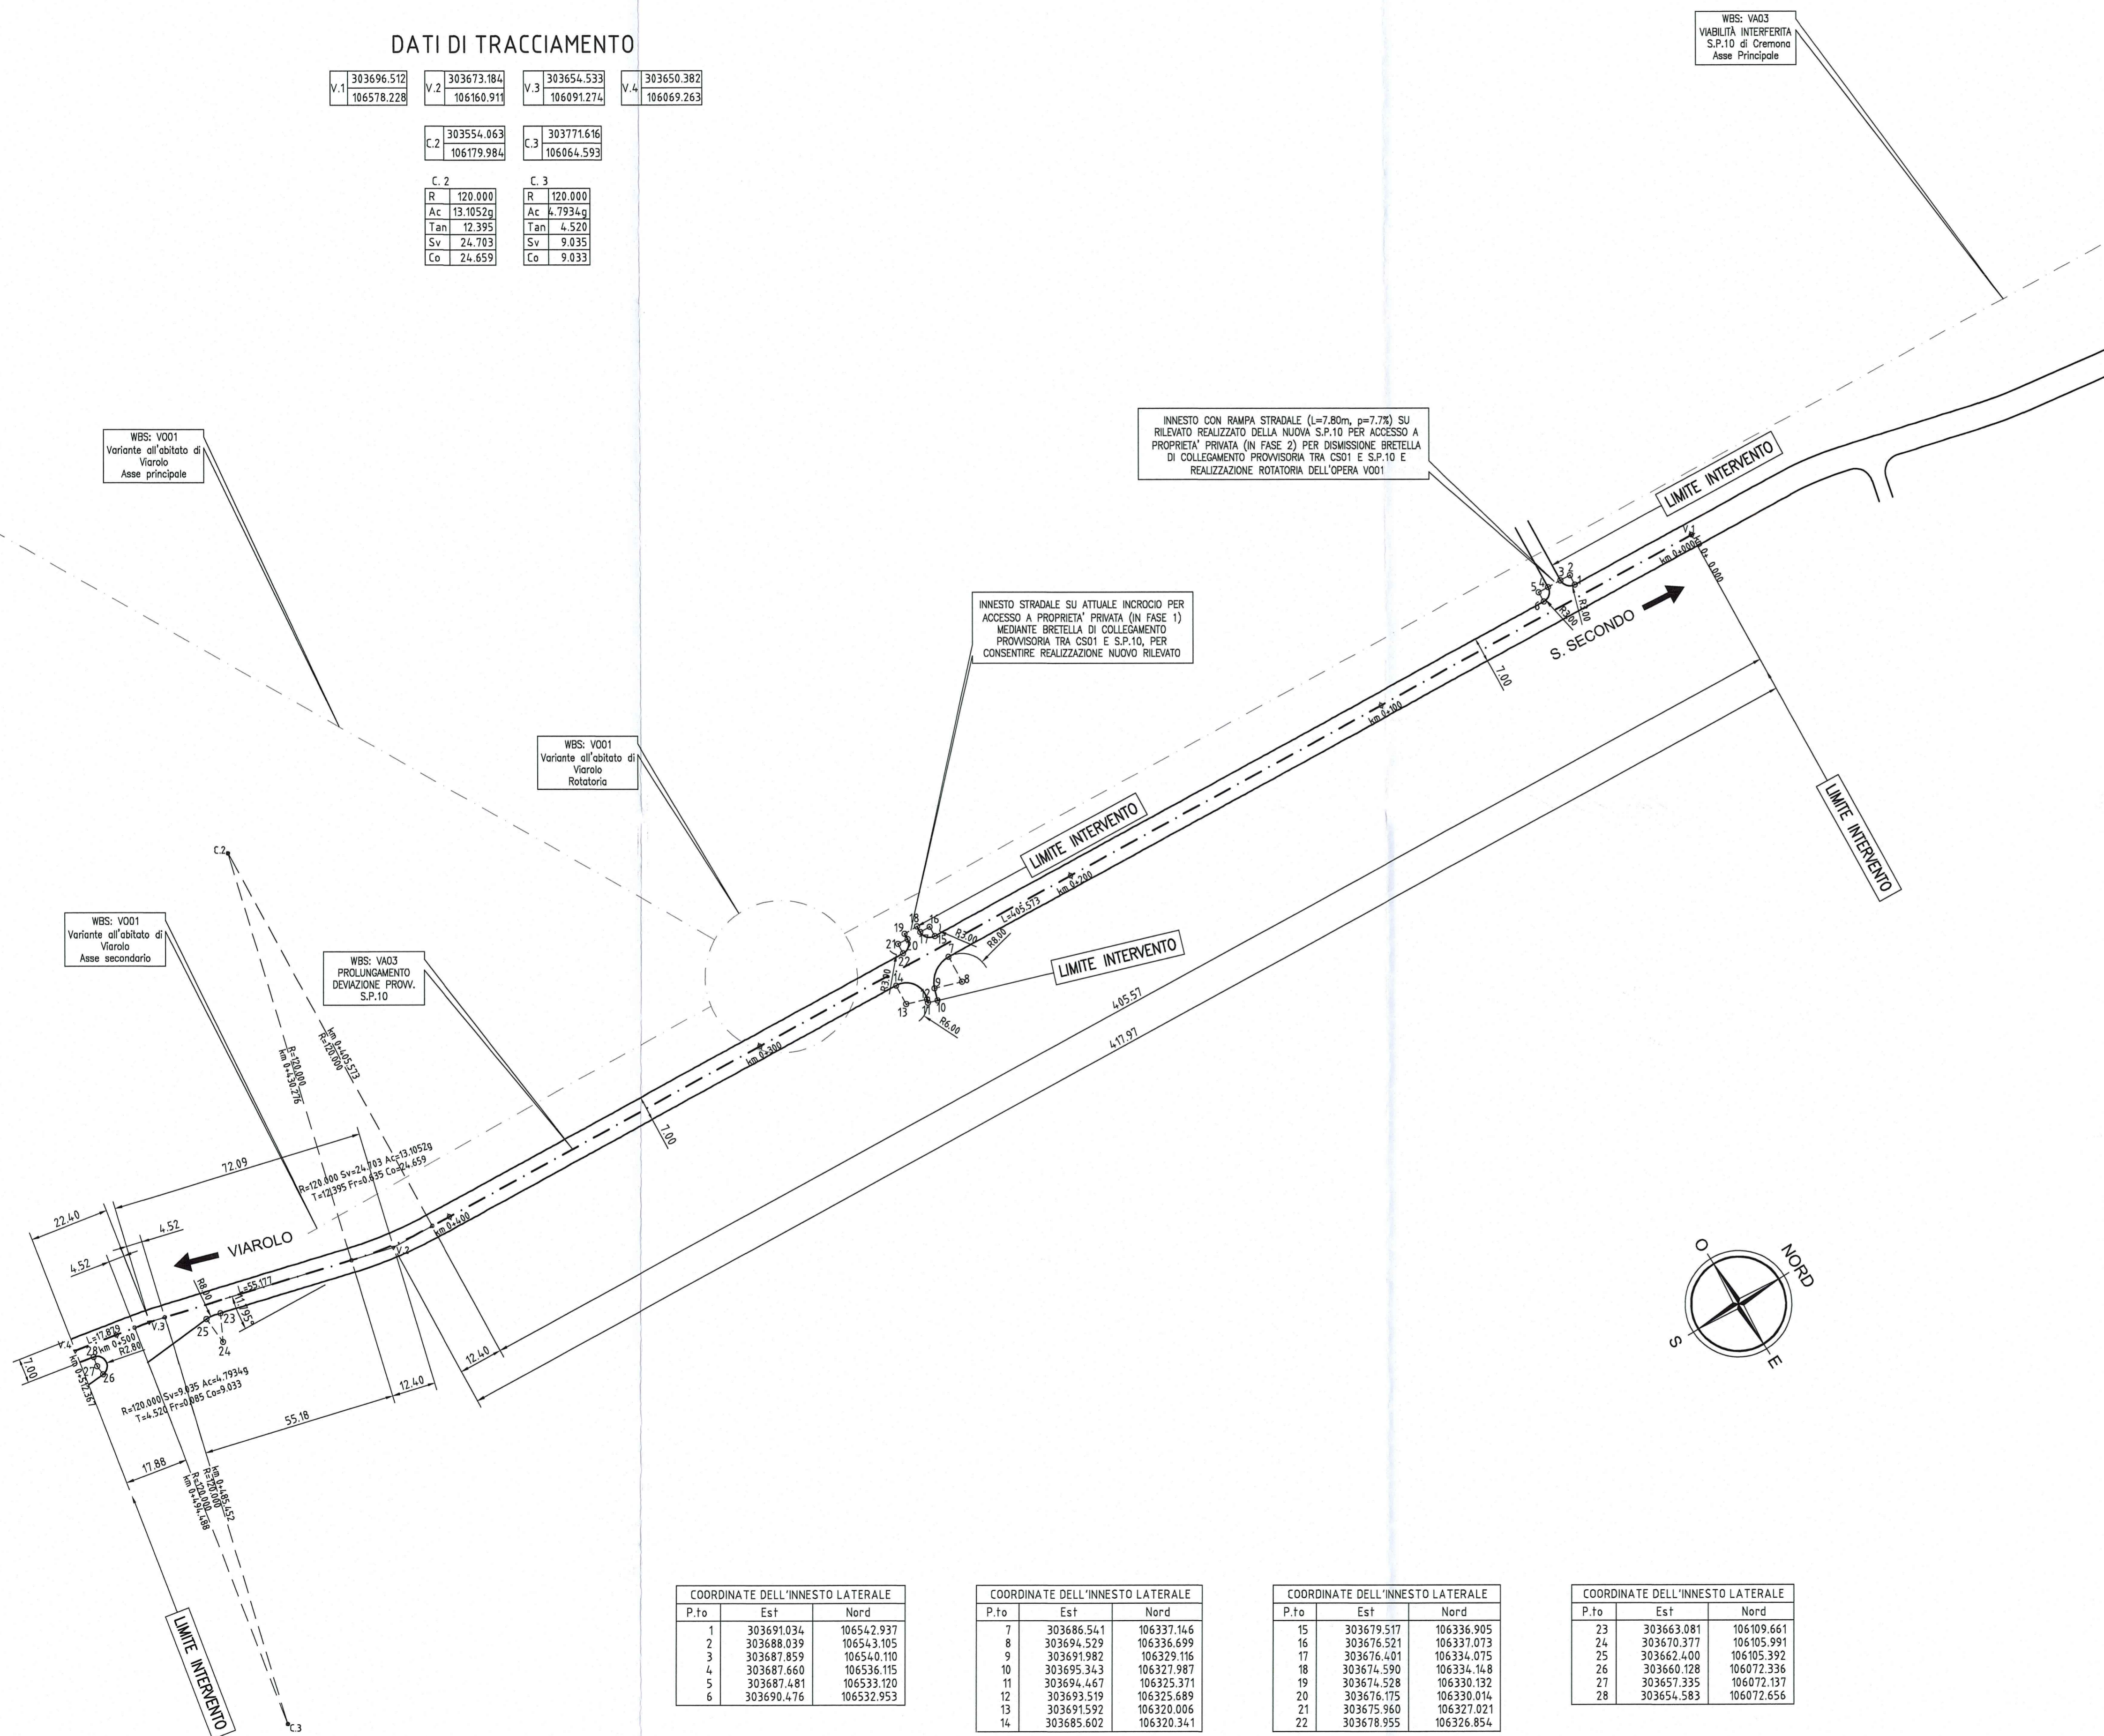

**N.B.:**  
EMISSIONE A SEGUITO RICHIESTE DELLA PROVINCIA DI PARMA (CON LETTERA PROTOCOLLO N. 80210 DEL 16/12/2014) IN MERITO A DEVIAZIONE PROVVISORIA CON SEMPRE 2 CORSE APERTE AL TRAFFICO

**COORDINATE DELL'INNESTO LATERALE**

P.to	Est	Nord
1	303691.034	106542.937
2	303688.039	106543.105
3	303687.859	106540.110
4	303687.660	106536.115
5	303687.481	106533.120
6	303690.476	106532.953

**COORDINATE DELL'INNESTO LATERALE**

P.to	Est	Nord
7	303686.541	106337.146
8	303694.529	106336.699
9	303691.982	106329.116
10	303695.343	106321.987
11	303694.467	106325.371
12	303693.519	106325.689
13	303691.592	106320.006
14	303685.602	106320.341

**COORDINATE DELL'INNESTO LATERALE**

P.to	Est	Nord
15	303679.517	106336.905
16	303676.521	106337.073
17	303676.401	106334.075
18	303674.590	106334.148
19	303674.528	106330.132
20	303676.175	106330.014
21	303675.960	106327.021
22	303678.955	106326.854

**COORDINATE DELL'INNESTO LATERALE**

P.to	Est	Nord
23	303663.081	106109.661
24	303670.377	106105.991
25	303662.400	106105.392
26	303660.128	106072.336
27	303657.335	106072.137
28	303654.583	106072.656

Committente:  
**AUTOCAMIONALE DELLA CISA S.P.A.**  
Via Camboara 26/A - Frazione Ponte Taro - 43015 NOCETO (PR)

Impresa Esecutrice:  
**PIZZAROTTI**  
FONDATA NEL 1910

**AUTOSTRADA DELLA CISA A15**  
RACCORDO AUTOSTRADALE A15/A22  
CORRIDOIO PLURIMODALE TIRRENO-BRENNERO  
RACCORDO AUTOSTRADALE FRA L' AUTOSTRADA DELLA CISA-FONTEVIVO (PR)  
E L' AUTOSTRADA DEL BRENNERO-NOGAROLE ROCCA (VR). I LOTTO.

C.U.P. G61B0400060008 C.I.G. 307068161E

**PROGETTO ESECUTIVO**

AUTOCAMIONALE DELLA CISA S.p.A.  
Il Direttore T.I.B.R.E.: Il Responsabile del Procedimento: Il Presidente:

IMPRESA PIZZAROTTI & C. **IMPRESA PIZZAROTTI & C. S.p.A.**  
Il Direttore Tecnico: **Responsabile di Progetto**  
**Dot. Ing. Luca Bondanelli**

Il Geologo: NA

PROGETTAZIONE DI:  
**PIZZAROTTI**  
FONDATA NEL 1910

A.T.I.: **idrosse** **ROCKSOUL** **VIA**  
engineering MANDATARIA MANDANTE ACCREDITATA S.r.l. MANDATARIA

Il Progettista:  
**Ing. Fabio Nirelli**  
Ordine degli Ingegneri della Provincia di Palermo n. 3581

Coordinatore per la Sicurezza in fase di Progettazione:  
**Ing. Giovanni Maria Cepparotti**  
Ordine degli Ingegneri della Provincia di Viterbo n. 392

Consulenza specialistica a cura di:  
NA

Progettista Responsabile: **Ing. Pietro MAZZOLI**  
Impresa Pizzarotti **IMPRESA PIZZAROTTI**  
**Ing. Pietro MAZZOLI**  
INGEGNERI PARMA n. 821  
Ordine degli Ingegneri della Provincia di Parma n. 821

Titolo Elaborato: **Asse principale**  
**Variante alle viabilità maggiori e minori - viabilità interferita**  
**Viabilità interferita - S.P.10 di Cremona (cavalcavia P2)**  
**Prolungamento deviaz. provv. alternativa S.P.10 - Planimetria di tracciamento**

Data Emisione Progetto: 18/03/2014  
Scala: 1:1000

Identif. Elaborato:

N.RO IDENTIFICATIVO	CODICE COMMESSA	LOTTO	FASE	ENTE	AMBITO	DET. OPERA	N.RO OPERA	PARTE OPERA	TIPO DOC.	N.RO PROG. DOC.	REVISIONE
	RAAA	1	E	I	AP	VA	03	D	PT	005	A

Rev. Data DESCRIZIONE REVISIONE

Rev.	Data	DESCRIZIONE REVISIONE	Redatto	Controllato	Approvato
A	27/01/2015	RIEMMISSIONE PROGETTO ESECUTIVO	VARANI	NIRELLI	MAZZOLI