VIA FIENILBRUCIATO – VIABILITA' INDIRETTA

Scala X 1: 1000.000

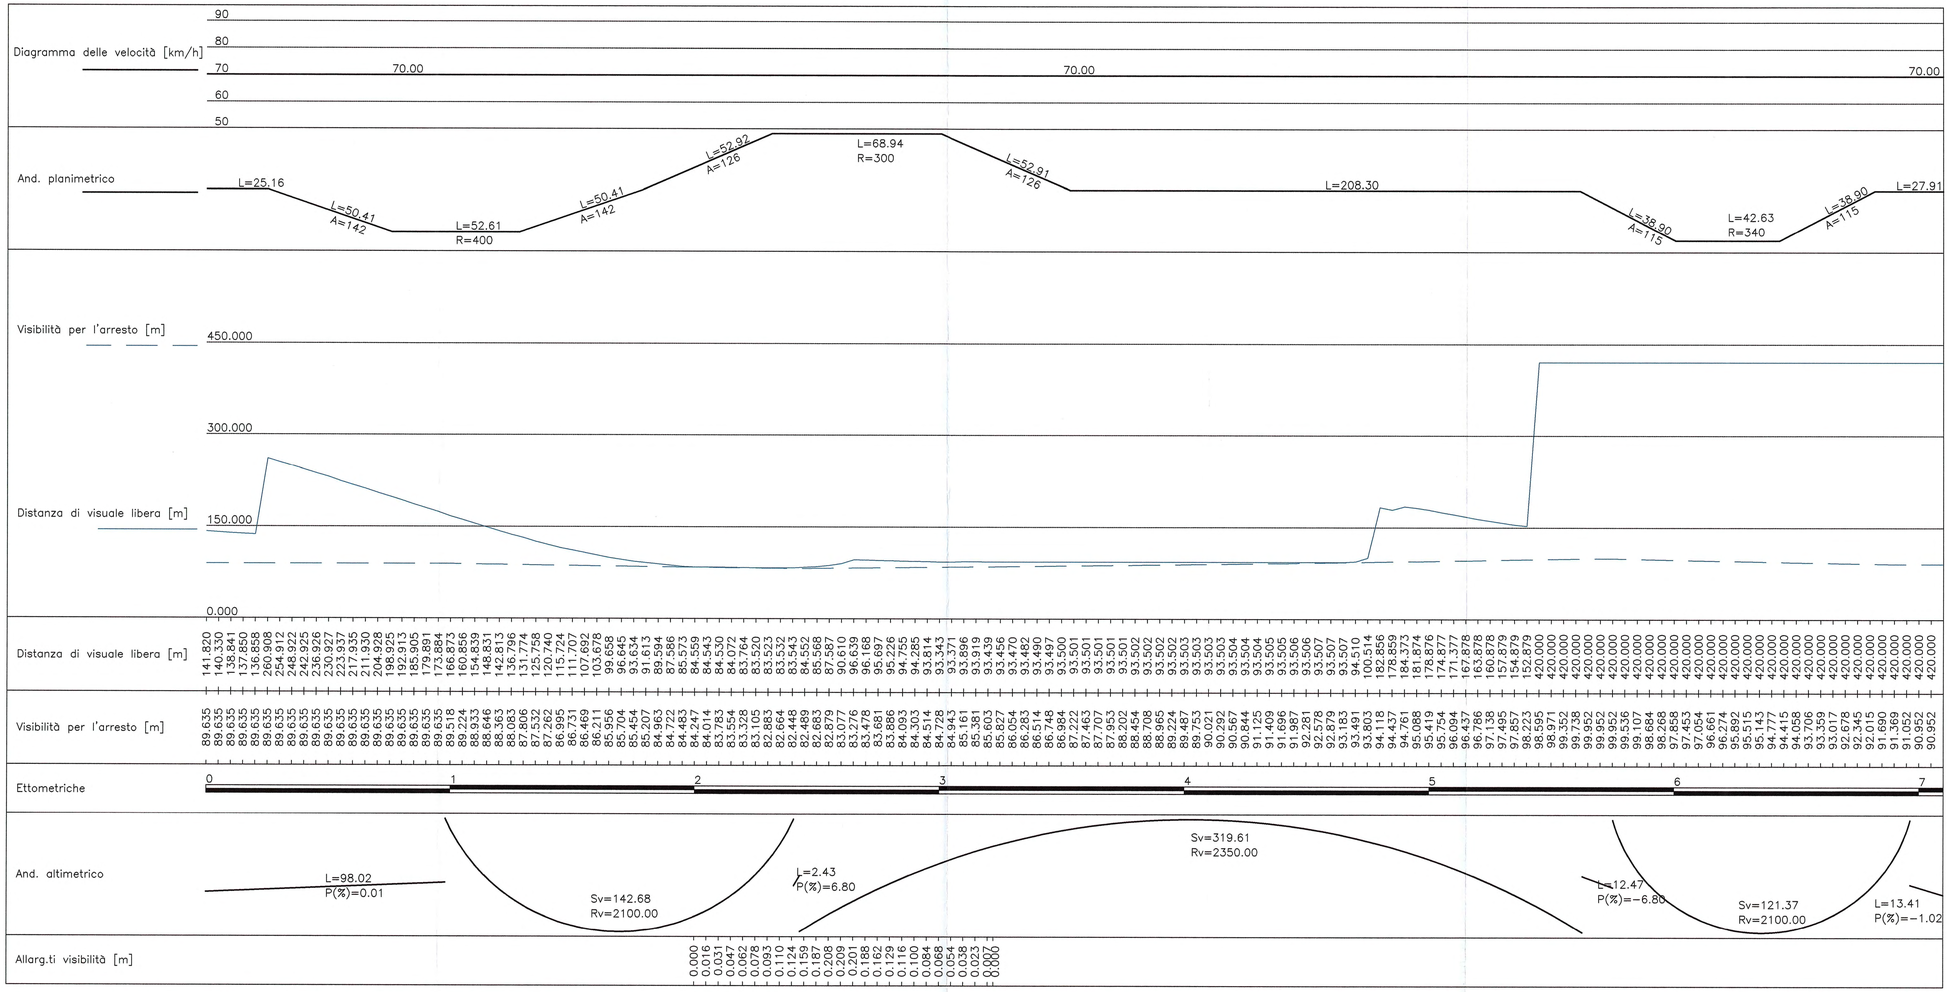
Diagramma delle velocità [km/h]
90
80
70
60
50
70.00
70.00
70.00
And. planimetrico
L=25.16
L=50.41
A=142
L=52.61
R=400
L=50.41
A=142
L=52.92
A=126
L=68.94
R=300
L=52.91
A=126
L=208.30
L=38.90
A=115
L=42.63
R=340
L=38.90
A=115
L=27.91
Visibilità per l'arresto [m]
450.000
300.000
150.000
0.000
Distanza di visuale libera [m]
141.820 140.330 138.841 137.850 136.858 260.908 244.912 242.925 242.925 236.926 230.927 223.937 217.935 211.930 204.928 198.925 192.913 185.905 179.891 173.884 166.873 160.856 154.853 148.833 142.813 136.796 131.774 125.758 120.740 115.724 110.707 107.692 103.678 99.658 96.645 93.634 91.613 89.594 87.576 85.573 84.559 84.543 84.530 84.072 83.764 83.520 83.523 83.532 83.543 84.552 85.568 87.587 90.610 96.658 95.488 95.697 95.226 94.755 94.285 93.814 93.343 93.371 93.896 93.919 93.439 93.456 93.470 93.482 93.490 93.497 93.500 93.501 93.501 93.501 93.501 93.501 93.502 93.502 93.502 93.502 93.502 93.503 93.503 93.503 93.503 93.504 93.504 93.504 93.505 93.505 93.506 93.506 93.507 93.507 93.507 93.507 93.510 94.510 100.514 182.856 178.859 184.373 181.874 178.876 174.377 171.377 167.878 163.878 160.878 157.879 154.879 152.879 420.000 420.000 420.000