

C3	305370.445	108125.139
R	350.000	
Ac	2.63599	
Tan	7.246	
Sv	14.490	
Fr	0.075	
Co	14.489	

C3	305370.445	108125.139
R	350.000	
Ac	2.63599	
Tan	7.246	
Sv	14.490	
Fr	0.075	
Co	14.489	

C4	305532.883	108317.204
R	100.000	
Ac	13.9375g	
Tan	10.990	
Sv	21.893	
Fr	0.399	
Co	21.848	

C6	305701.434	108330.032
R	15.000	
Ac	45.0577g	
Tan	5.542	
Sv	10.516	
Fr	0.929	
Co	10.396	




P.to	Est	Nord
12	305712.793	108336.437
13	305705.472	108334.207
14	305711.291	108330.645
15	305717.203	108319.087
16	305704.822	108322.242
17	305709.007	108319.344
18	305718.825	108316.806
19	305721.333	108328.232
20	305725.086	108325.119

C1	305420.822	108458.472
R	20.000	
Ac	89.6039g	
Tan	18.874	
Sv	28.150	
Fr	4.752	
Co	25.853	

C2	305464.421	108454.843
R	20.000	
Ac	102.2331g	
Tan	20.714	
Sv	32.117	
Fr	6.109	
Co	28.776	
H	0	
V	S	
20m	2500	

C5	305641.564	108420.558
R	50.000	
Ac	24.8328g	
Tan	9.877	
Sv	19.504	
Fr	0.948	
Co	19.380	

P.to	Est	Nord
1	305688.639	108351.235
2	305688.443	108354.125
3	305686.553	108354.832
4	305686.956	108356.373
5	305683.779	108357.257
6	305683.273	108355.704
7	305680.421	108356.633
8	305679.617	108353.743

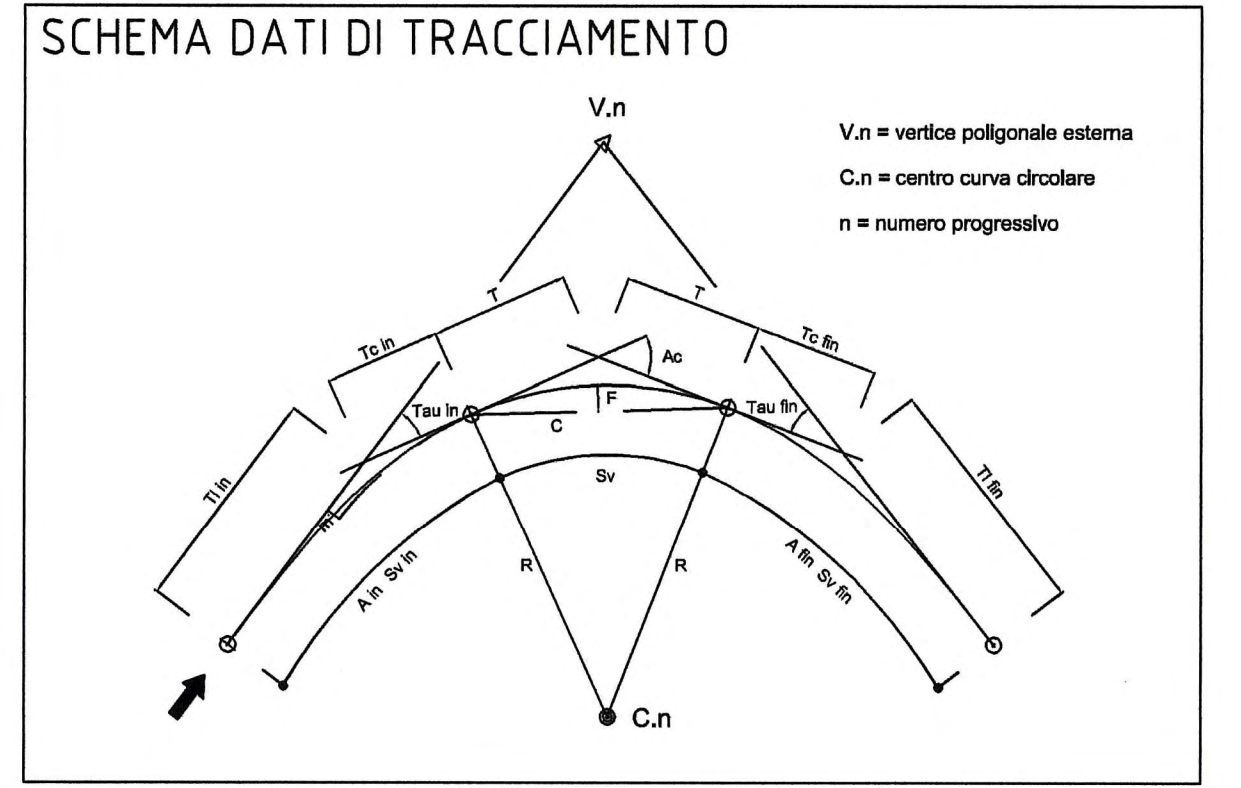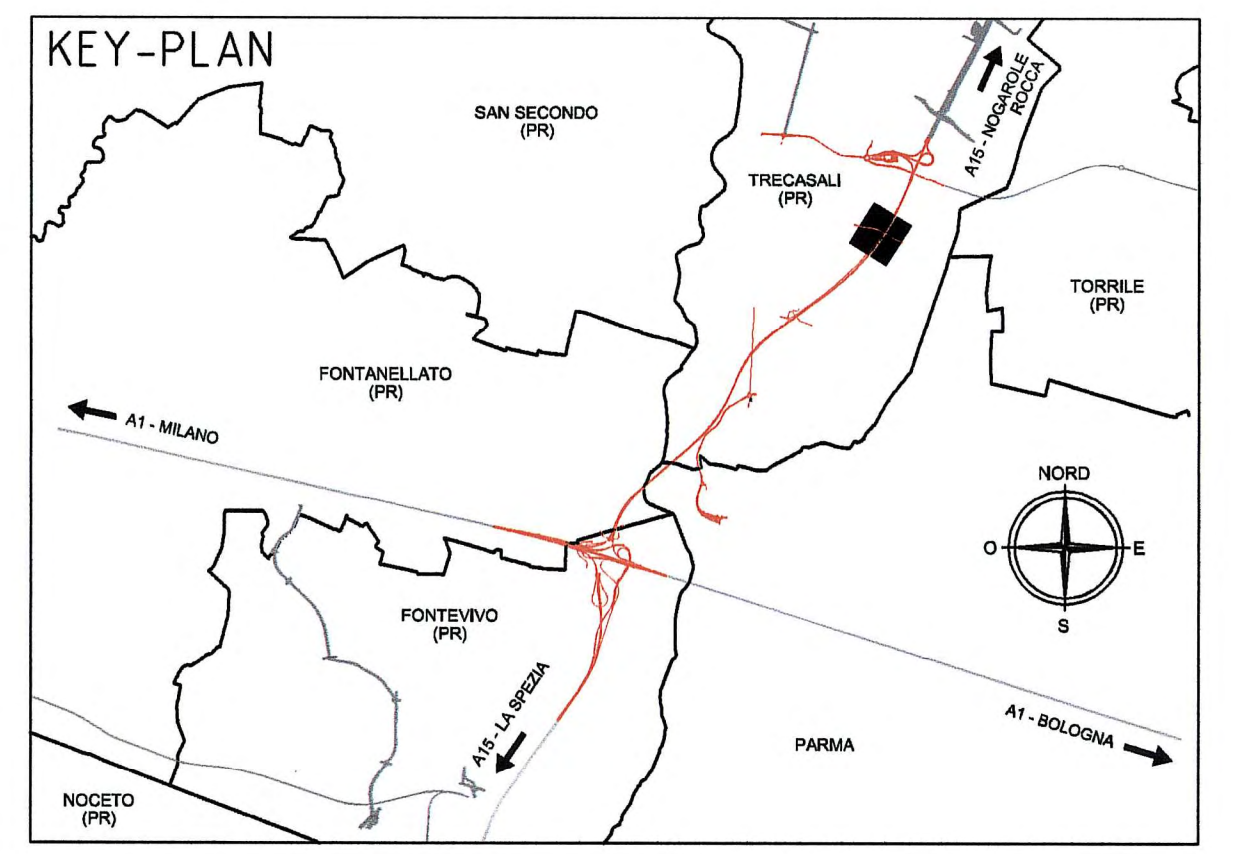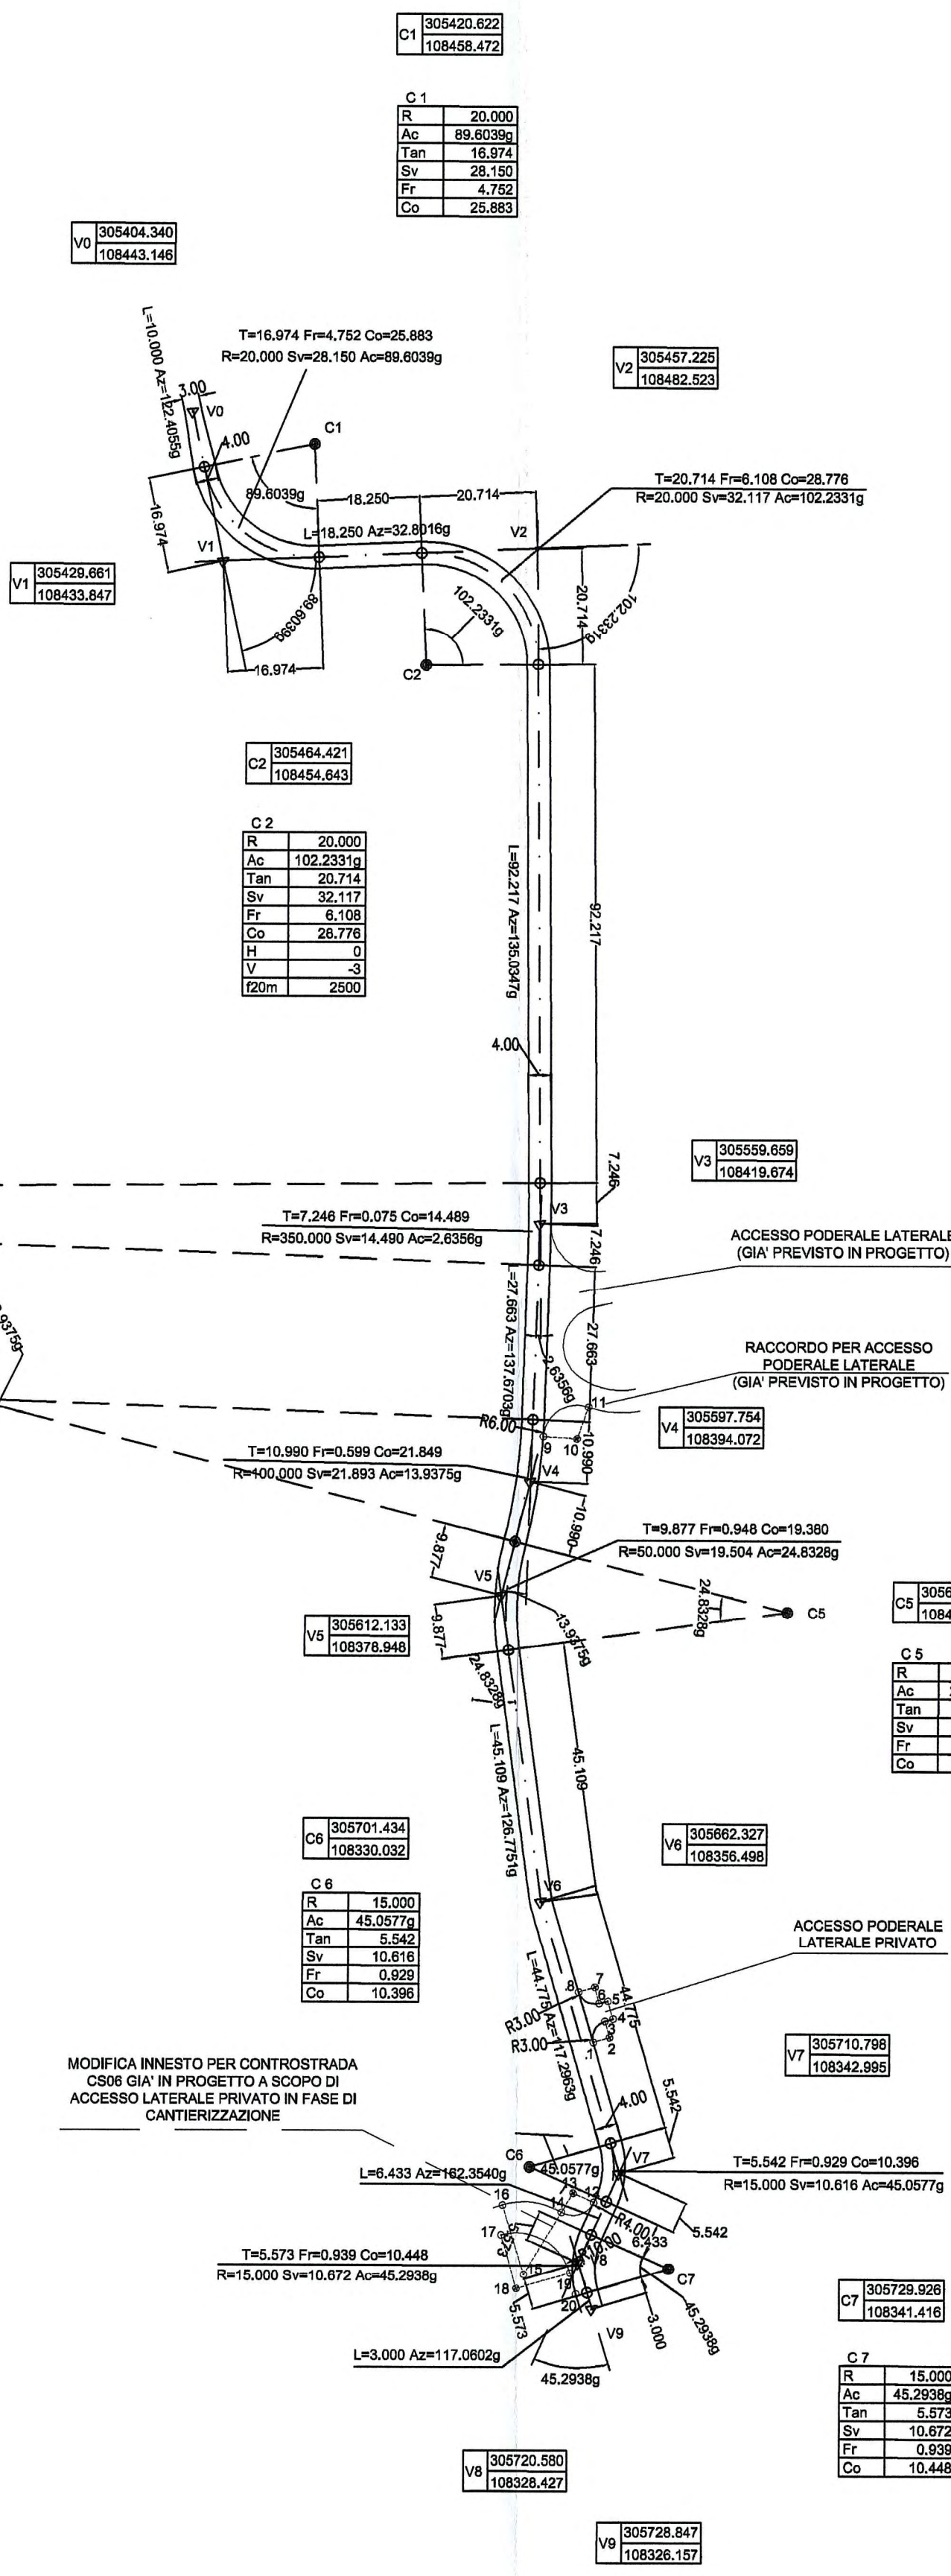

**DESCRIZIONE DELLA MODIFICA:**  
 - inserimento dati di tracciamento per raccordo pavimentazione in corrispondenza delle intersezioni con accessi laterali

Comittente: **AUTOCAMIONALE DELLA CISA S.p.A.**  
 Via Cambara 26/A - Frazione Ponte Taro - 43015 NOCETO (PR)

Impresa Esecutrice: **PIZZAROTTI** FONDATA NEL 1910

**AUTOSTRADA DELLA CISA A15**  
**RACCORDO AUTOSTRADALE A15/A22**  
**CORRIDOIO PLURIMODALE TIRRENO-BRENNERO**  
**RACCORDO AUTOSTRADALE FRA L' AUTOSTRADA DELLA CISA-FONTEVIVO (PR)**  
**E L' AUTOSTRADA DEL BRENNERO-NOGAROLE ROCCA (VR). I LOTTO.**  
 C.U.P. G61B04000060008 C.I.G. 307068161E

**PROGETTO ESECUTIVO**

AUTOCAMIONALE DELLA CISA S.p.A.  
 Il Direttore: *[Signature]* Il Responsabile del Procedimento: *[Signature]* Il Presidente: *[Signature]*

IMPRESA PIZZAROTTI **IMPRESA PIZZAROTTI & C. S.p.A.**  
 Il Direttore Tecnico: **Il Responsabile di Progetto**  
 Dott. Ing. Luca Bondanelli

Il Geologo: NA

PROGETTAZIONE DI: **PIZZAROTTI** FONDATA NEL 1910  
 Il Progettista: Ing. Fabio Nigrelli  
 Ordine degli Ingegneri della Provincia di Palermo n. 3581

A.T.I.: **idroesse engineering** **ROCK SOIL S.p.A.** **VIA**  
 Coordinatore per la Sicurezza in fase di Progettazione: Ing. Giovanni Maria Cepparotti  
 Ordine degli Ingegneri della Provincia di Viterbo n. 392

Consulenza specialistica a cura di: NA  
 Progettista Responsabile Integrazione Prestazioni Specialistiche:  
**Ing. Pietro MAZZOLI**  
 Ing. Pietro MAZZOLI  
 Ordine degli Ingegneri della Provincia di Parma n. 821

Titolo Elaborato: **Asse principale**  
**Variante alle viabilità maggiori e minori - viabilità interferita**  
**Viabilità interferita - Via Fienilbruciato (cavalcavia P4)**  
**Planimetria di tracciamento - deviazione provvisoria**  
 Data Emisione Progetto: 18/03/2014  
 Scala: 1:1'000

Identif. Elaborato:	NUM IDENTIFICATIVO	COEVE COMMESSA	LOTTO	FASE	ENTE	AMBITO	CAT. OPERA	NUM OPERA	PARTE OPERA	TIPO DOC.	NUM PROG. DOC.	REVISIONE
		RAAA	1	E	I	AP	VA	05	D	PT	001	B

Rev.	Data	DESCRIZIONE REVISIONE	Redatto	Controllato	Approvato
B	02/10/2014	Inserimento dati di tracciamento in corrispondenza intersez. accessi laterali	L. VARANI	F. NIGRELLI	P. MAZZOLI
A	18/03/2014	REMISSIONE PROGETTO ESECUTIVO	GEO & DOMUS	F. NIGRELLI	MAZZOLI