

NELLA POSA IN OPERA DELLA SEGNALETICA VERTICALE, SI DEVE RISPETTARE QUANTO PRESCRITTO DAL D.P.R. n. 495 dd. 16.12.1992 e s.m.i. "REGOLAMENTO DI ESECUZIONE DEL CODICE DELLA STRADA" RELATIVAMENTE ALLA VISIBILITA' DEI SEGNALI (SPAZIO DI AVVISTAMENTO TRA IL CONDUCENTE ED IL SEGNALE STESSO LIBERO DA OSTACOLI).

LE TIPOLOGIE DELLE STRUTTURE (CAVALLETTI, PORTALI ALTI, PORTALI LATERALI E FARFALLE), SONO PURAMENTE INDICATIVE. PER LE LUCI DELLE STESSE SI VEDANO LE TAVOLE SPECIFICHE DI CARPENTERIA CON L'ABACO DEI CARTELLI.

LA SEGNALETICA PREVISTA DEVE ESSERE CONFORME AI MODELLI E TIPI DI CUI AL DECRETO DEL PRESIDENTE DELLA REPUBBLICA DEL 16.12.1992 - n. 495, MODIFICATO ED INTEGRATO DAL DECRETO DEL PRESIDENTE DELLA REPUBBLICA DEL 16.09.1996 - n. 610 ED EVENTUALI SUCCESSIVE MODIFICHE E / O INTEGRAZIONI.

Segnaletica verticale - art. 39 Codice della Strada
 Segnaletica orizzontale - art. 40 Codice della Strada
 Segnali luminosi - art. 41 Codice della Strada
 Segnali complementari - art. 42 Codice della Strada


LEGENDA

ELEMENTI DI CARATTERE PROGETTUALE

- VIABILITA' DI PROGETTO ASSE PRINCIPALE
- VIABILITA' DI PROGETTO ORDINARIA E DI ADDUZIONE ALL'AUTOSTRADA
- VIABILITA' DI PROGETTO CONTROSTRADE

ELEMENTI DI CARATTERE GENERALE

- INDICAZIONE COMUNI (PROVINCIA)
- INDICAZIONE AUTOSTRADE ESISTENTI
- CONFINI COMUNALI
- INDICAZIONE DIREZIONE AMBITO AUTOSTRADALE
- CONFINI PROVINCIALI
- INDICAZIONE DIREZIONE AMBITO EXTRAURBANO

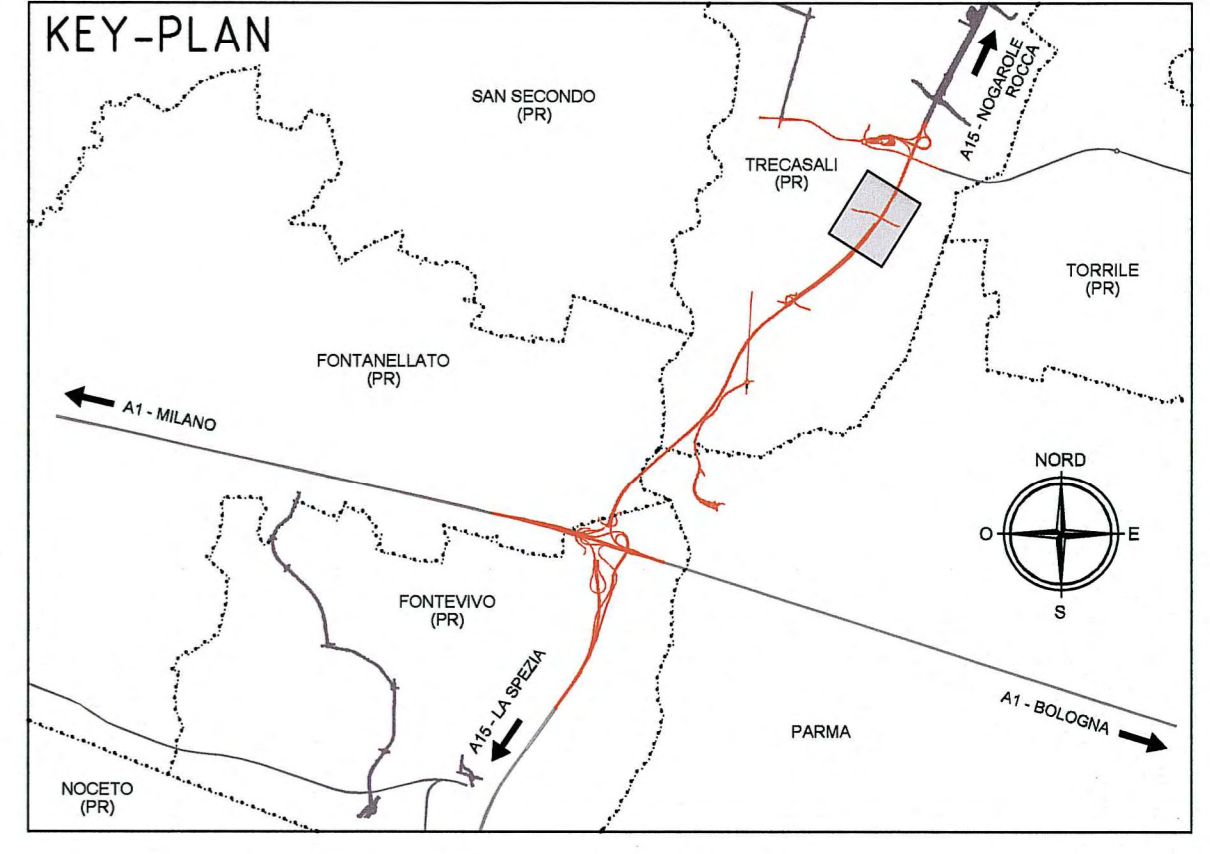

Committente: **AUTOCAMIONALE DELLA CISA S.P.A.**
 Via Camboara 26/A - Frazione Ponte Taro - 43015 NOCETO (PR)

Impresa Esecutrice: **PIZZAROTTI** FONDATA NEL 1910

AUTOSTRADA DELLA CISA A15 RACCORDO AUTOSTRADALE A15/A22 CORRIDOIO PLURIMODALE TIRRENO-BRENNERO RACCORDO AUTOSTRADALE FRA L'AUTOSTRADA DELLA CISA-FONTEVIVO (PR) E L'AUTOSTRADA DEL BRENNERO-NOGAROLE ROCCA (VR), I LOTTO.
 C.U.P. G61B04000060008 C.I.G. 307068161E

PROGETTO ESECUTIVO

AUTOCAMIONALE DELLA CISA S.p.A.
 Il Direttore TIRE: Il Responsabile del Procedimento: Il Presidente:

IMPRESA PIZZAROTTI & C. S.p.A. IMPRESA PIZZAROTTI & C. S.p.A.
 Il Direttore Tecnico: Il Responsabile di Progetto: **Dot. Ing. Luca Bondanelli** Il Geologo: NA

PROGETTAZIONE DI: **PIZZAROTTI** FONDATA NEL 1910 Il Progettista: **Ing. Fabio Nigrelli**
 Ordine degli Ingegneri della Provincia di Palermo n. 3581

A.T.I.: **idresse engineering** **ROCKSOUL** **VIA** MANDATARIA MANDATARIE MANDATARIE Il Coordinatore per la Sicurezza in fase di Progettazione: **Ing. Giovanni Maria Cepparotti**
 Ordine degli Ingegneri della Provincia di Viterbo n. 392

Consulenza specialistica a cura di: NA Progettista Responsabile: **Dot. Ing. PIETRO MAZZOLI**
 Impresa Pizzarotti & C. S.p.A. Impresa Pizzarotti & C. S.p.A. Impresa Pizzarotti & C. S.p.A.
 Ing. Pietro Mazzioli Ing. Pietro Mazzioli Ing. Pietro Mazzioli
 Ordine degli Ingegneri della Provincia di Parma n. 321

Titolo Elaborato: **Asse principale Viabilità interferita - Via Fenilbruciato (cavalcavia P4)** Data Emissione Progetto: 18/03/2014
 Varianti alle viabilità maggiori e minori - viabilità interferita
 Viabilità interferita - Via Fenilbruciato (cavalcavia P4)
 Planimetria segnaletica orizzontale e verticale - Tav. 2/2
 Scala: 1:1'000

Identif. Elaborato:

NUM. IDENTIFICAZIONE	COEFF. COMPLESSIVO	LOTTO	FASE	DIV.	AMBITO	DET. OPER.	N.RO OPER.	PARTI OPER.	TIPO DOC.	N.RO PROG.	DOC.	REVISIONE
	RAAA	1	E	I	AP	VA	05	L	PL	002	D	

Rev.	Data	DESCRIZIONE REVISIONE	Redatto	Controllato	Approvato
D	20/01/2015	Lettera Consorzio di Bonifica (prot. 7978 del 04/12/2014)	L. VARANI	F. NIGRELLI	P. MAZZOLI
C	19/12/2014	Inserimento segnaletica verticale e modifica segnaletica orizzontale	L. TESTA	F. NIGRELLI	P. MAZZOLI
B	02/10/2014	Intervento RINA prot. n° 720 del 08/09/2014	L. TESTA	F. NIGRELLI	P. MAZZOLI
A	16/06/2014	REMISSIONE PROGETTO ESECUTIVO	F. LANDO	F. NIGRELLI	MAZZOLI