

**DATI DI TRACCIAMENTO ASSE PRINCIPALE**

V.1	304154.888 107337.337	V.2	304188.923 107458.703	V.3	304400.603 107271.544	V.4	304499.787 107237.275
-----	--------------------------	-----	--------------------------	-----	--------------------------	-----	--------------------------

V. 2	V. 3
A 31.000	A 120.000
Sv 21.356	Sv 4.1143
Tau 15.106g	Tau 3.742g
m 0.421	m 0.201
TL 14.279	TL 27.434
Tc 7.157	Tc 13.719

C.2	304213.100 107376.698	C.3	304580.571 107579.878
-----	--------------------------	-----	--------------------------

V. 2	V. 3
R 45.000	R 350.000
Ac 98.473g	Ac 17.429g
T 43.934	T 48.213
Sv 69.607	Sv 95.822
F 12.801	F 3.274
C 62.872	C 95.523




V. 2	V. 3
A 31.000	A 120.000
Sv 21.356	Sv 4.1143
Tau 15.106g	Tau 3.742g
m 0.421	m 0.201
TL 14.279	TL 27.434
Tc 7.157	Tc 13.719

P.to	Est	Nord
13	304172.960	107386.716
14	304175.089	107391.240
15	304177.562	107395.586
16	304180.360	107399.729
17	304181.931	107401.767

P.to	Est	Nord
1	304148.699	107354.239
2	304143.714	107367.855
3	304156.895	107361.813
4	304159.698	107361.927
5	304172.883	107389.389
6	304162.470	107375.483

P.to	Est	Nord
7	304170.565	107346.182
8	304191.902	107358.222
9	304167.432	107359.433
10	304167.772	107366.297
11	304219.209	107363.752
12	304171.081	107382.082

P.to	Est	Nord
18	304225.684	107414.667
19	304230.372	107412.928
20	304234.879	107410.763
21	304239.224	107408.288
22	304243.385	107405.516
23	304247.417	107402.560
24	304248.625	107401.573
25	304252.372	107398.261
26	304256.778	107394.366

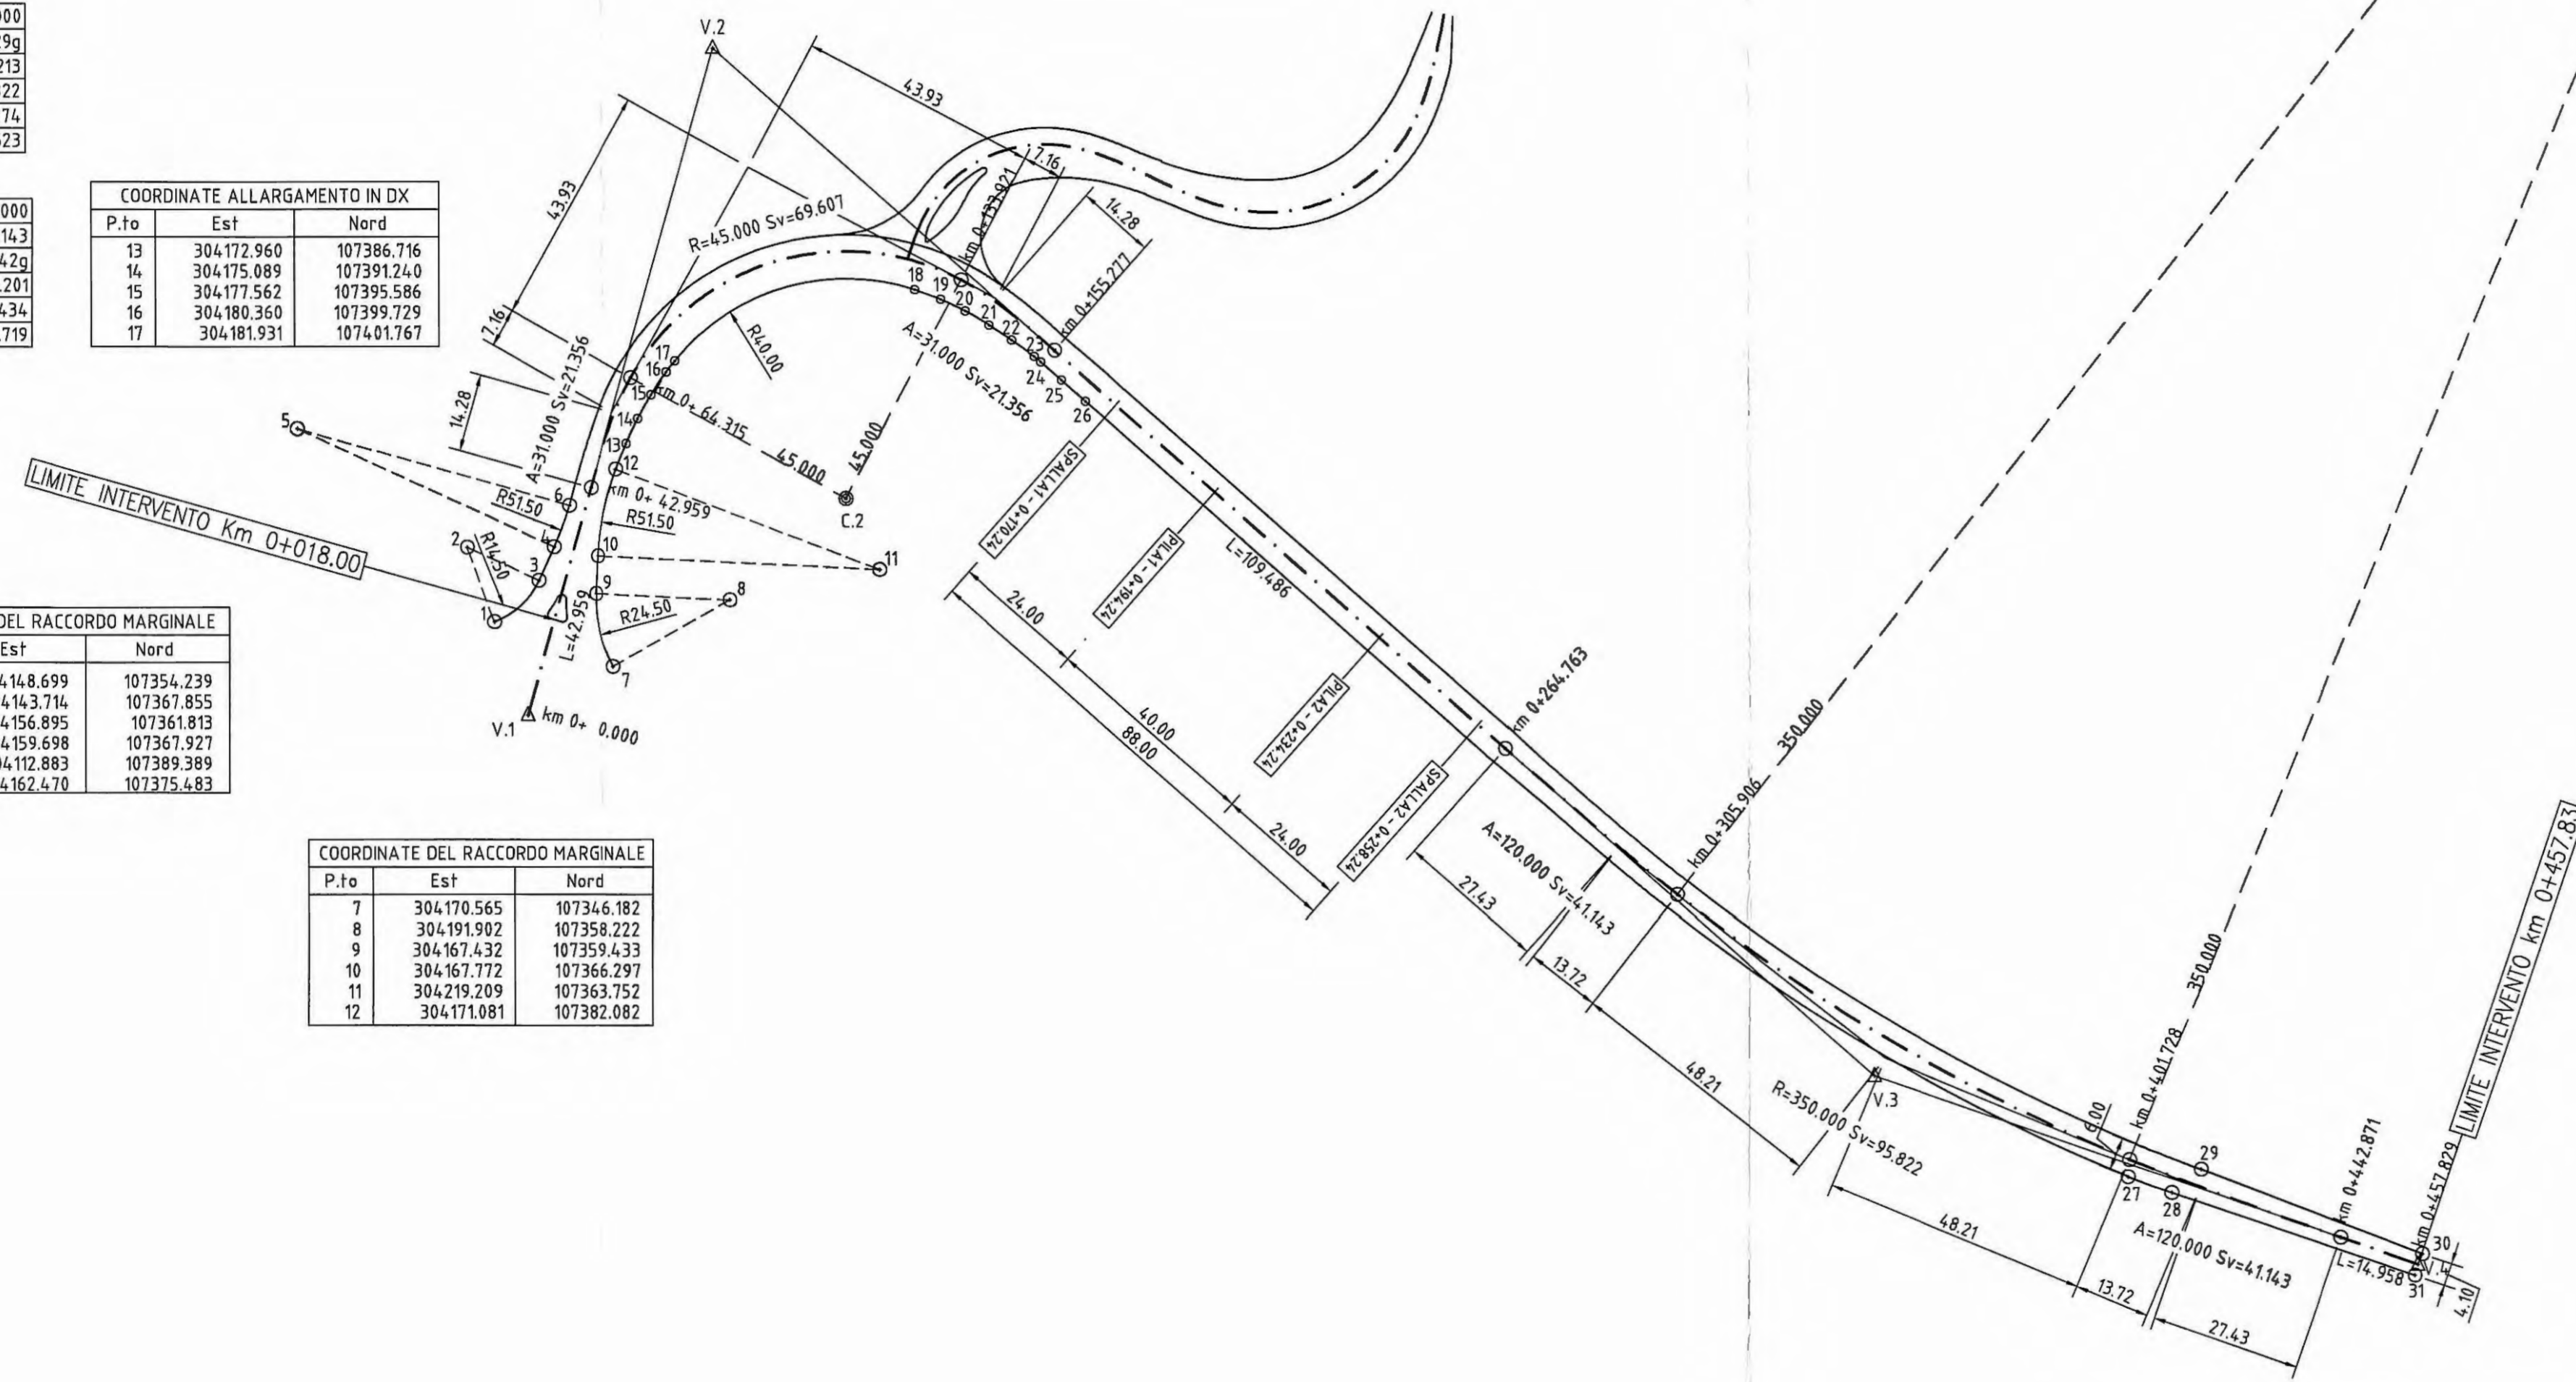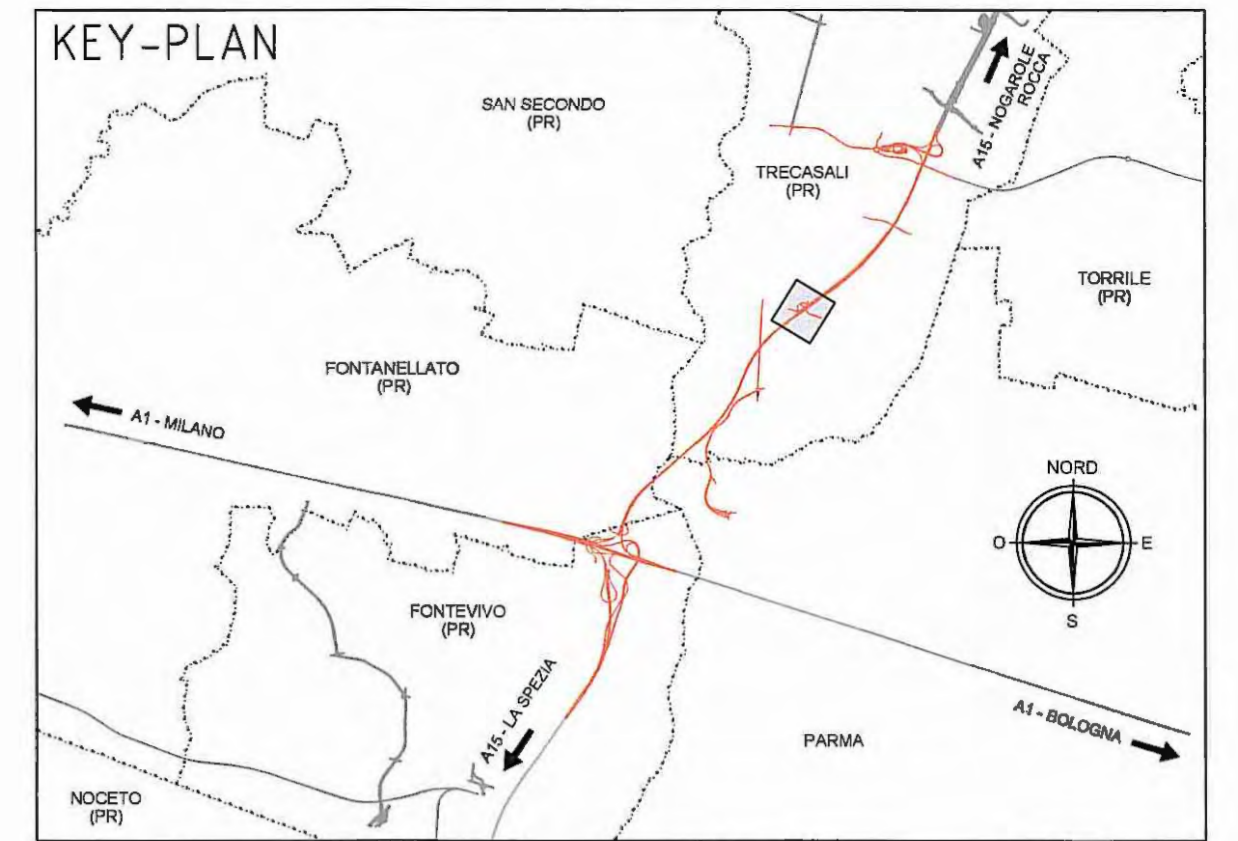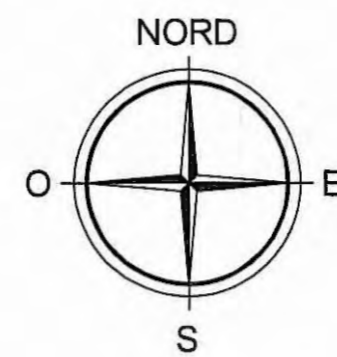

P.to	Est	Nord
27	304446.789	107253.211
28	304454.653	107250.283
29	304459.931	107254.499
30	304500.550	107239.177
31	304499.212	107235.305

Committente: **AUTOCAMIONALE DELLA CISA S.p.A.**  
Via Camboara 26/A - Frazione Ponte Taro - 43015 NOCETO (PR)

Impresa Esecutrice: **PIZZAROTTI** FONDATA NEL 1910

**AUTOSTRADA DELLA CISA A15  
RACCORDO AUTOSTRADALE A15/A22  
CORRIDOIO PLURIMODALE TIRRENO-BRENNERO  
RACCORDO AUTOSTRADALE FRA L' AUTOSTRADA DELLA CISA-FONTEVIVO (PR)  
E L' AUTOSTRADA DEL BRENNERO-NOGAROLE ROCCA (VR). I LOTTO.**  
C.U.P. G61B0400060008 C.I.G. 307068161E

**PROGETTO ESECUTIVO**

AUTOCAMIONALE DELLA CISA S.p.A.  
Il Direttore TIBRE: *[Signature]* Il Responsabile del Procedimento: *[Signature]* Il Presidente: *[Signature]*

IMPRESA PIZZAROTTI & C. S.p.A.  
Il Direttore Tecnico: *[Signature]* Dott. Ing. Carlo Bonanelli

Il Geologo: *[Signature]*

PROGETTAZIONE DI: **PIZZAROTTI** FONDATA NEL 1910  
Ing. Fabio Nigrelli  
Ordine degli Ingegneri della Provincia di Palermo n. 3581

A.T.I.: **idrosse** e **rock soul** e **Via**  
Coordinatore per la Sicurezza in fase di Progettazione:  
Ing. Giovanni Maria Cepparotti  
Ordine degli Ingegneri della Provincia di Viterbo n. 392

Consulenza specialistica a cura di:  
Progettista Responsabile Integrazione Prestazioni Specialistiche:  
Impresa Pizzarotti & C. S.p.A. Ing. Pietro Mazzoli  
Impresa Pizzarotti & C. S.p.A. Ing. Pietro Mazzoli  
Ordine degli Ingegneri della Provincia di Parma n. 821

Titolo Elaborato: **Asse principale  
Varianti alle viabilità maggiori e minori - viabilità interferita  
Viabilità interferita Via Grande (cavalcavia P3)  
Planimetria di tracciamento - Tav. 1/2**

Data Emissione Progetto: 18/03/2014  
Scala: 1:1000

Identif. Elaborato:	NUM. IDENTIFICATIVO	CODICE COMMESA	LOTTO	FASE	ENTE	AUT. OPERA	NUM. OPERA	PARTE OPERA	TIPO DOC.	NUM. PROJ. DOC.	REVISIONE	
		RAAA	1	E	I	AP	VA	O4	K	PL	001	B

Rev.	Data	DESCRIZIONE REVISIONE	Redatto	Controllato	Approvato
B	20/01/2015	Lettera Comune Sissa-Trecasali (p.to 6 prot. 11239 del 21/11/2014)	TESTA	NIGRELLI	MAZZOLI
A	27/06/2014	RIEMMISSIONE PROGETTO ESECUTIVO	LANDO	NIGRELLI	MAZZOLI