




**Tipo 1b in rilevato**  
 IN RETTILINEO CON DRENI VERTICALI A MAGLIA QUINCONCE (H RILEVATO > 5.50m) - scala 1:100  
 STRADE LOCALI A DESTINAZIONE PARTICOLARE

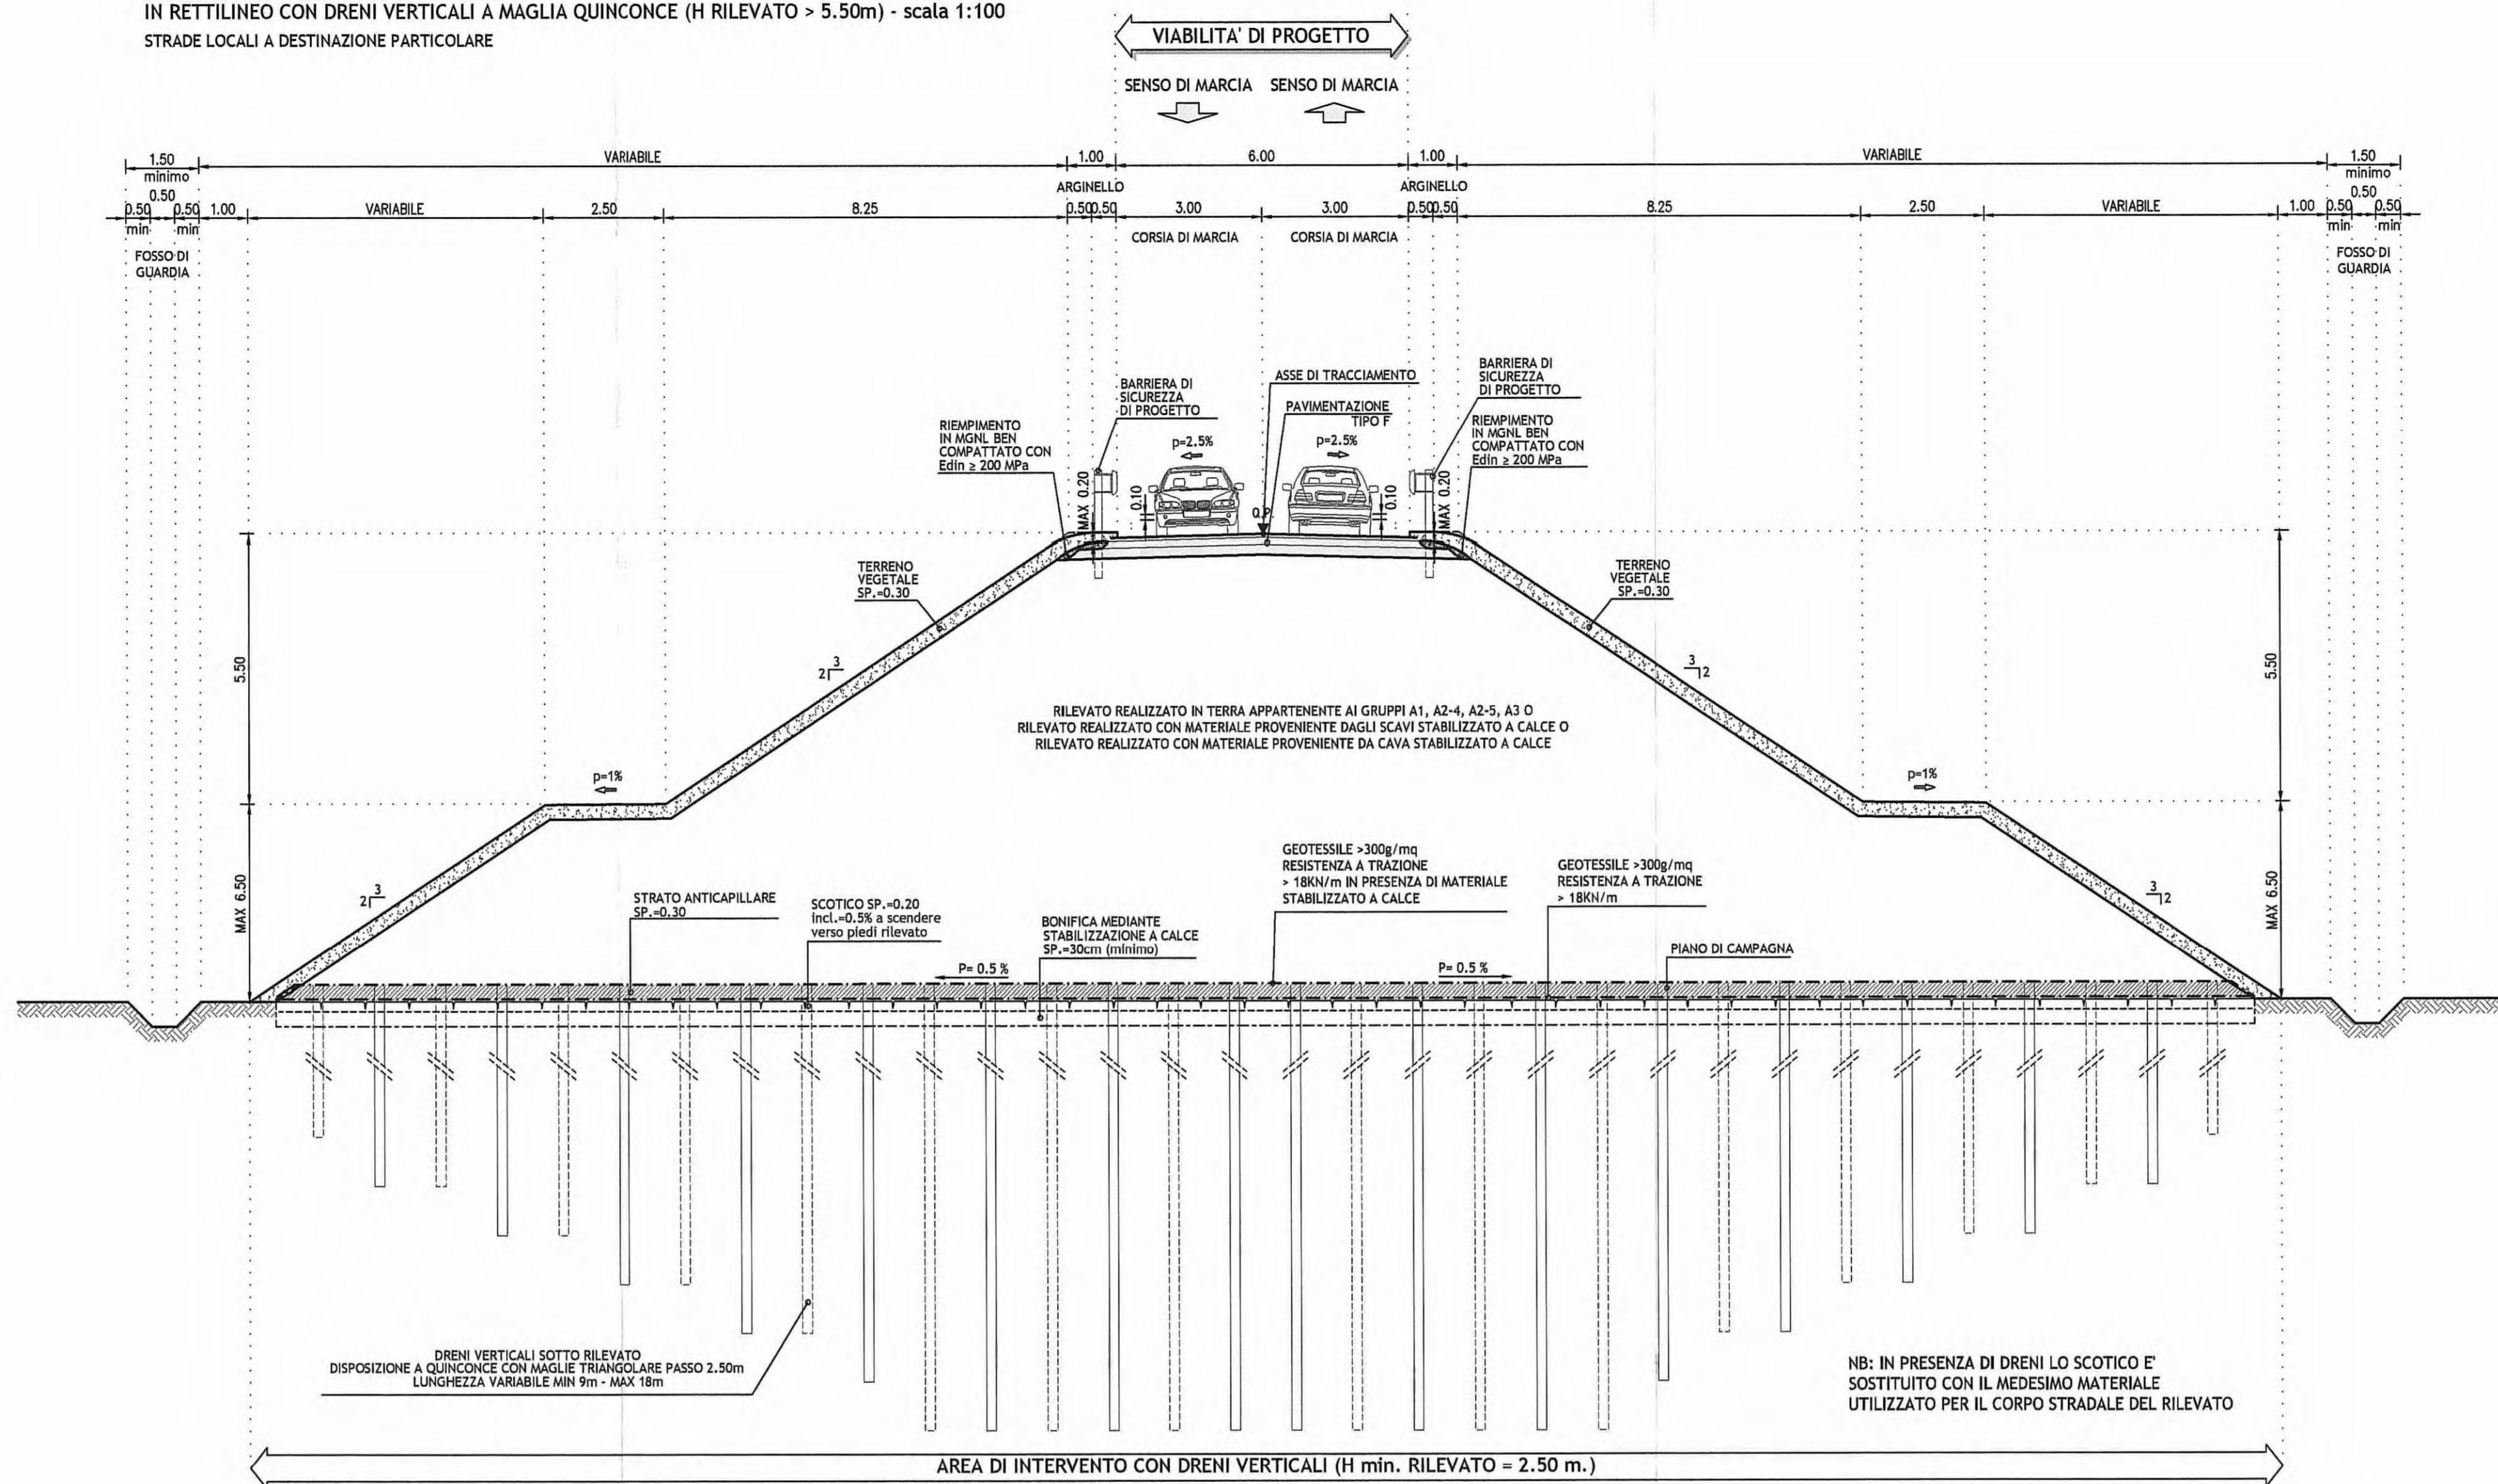


**Tipo 1a in rilevato**  
 IN RETTILINEO - scala 1:100  
 STRADE LOCALI A DESTINAZIONE PARTICOLARE

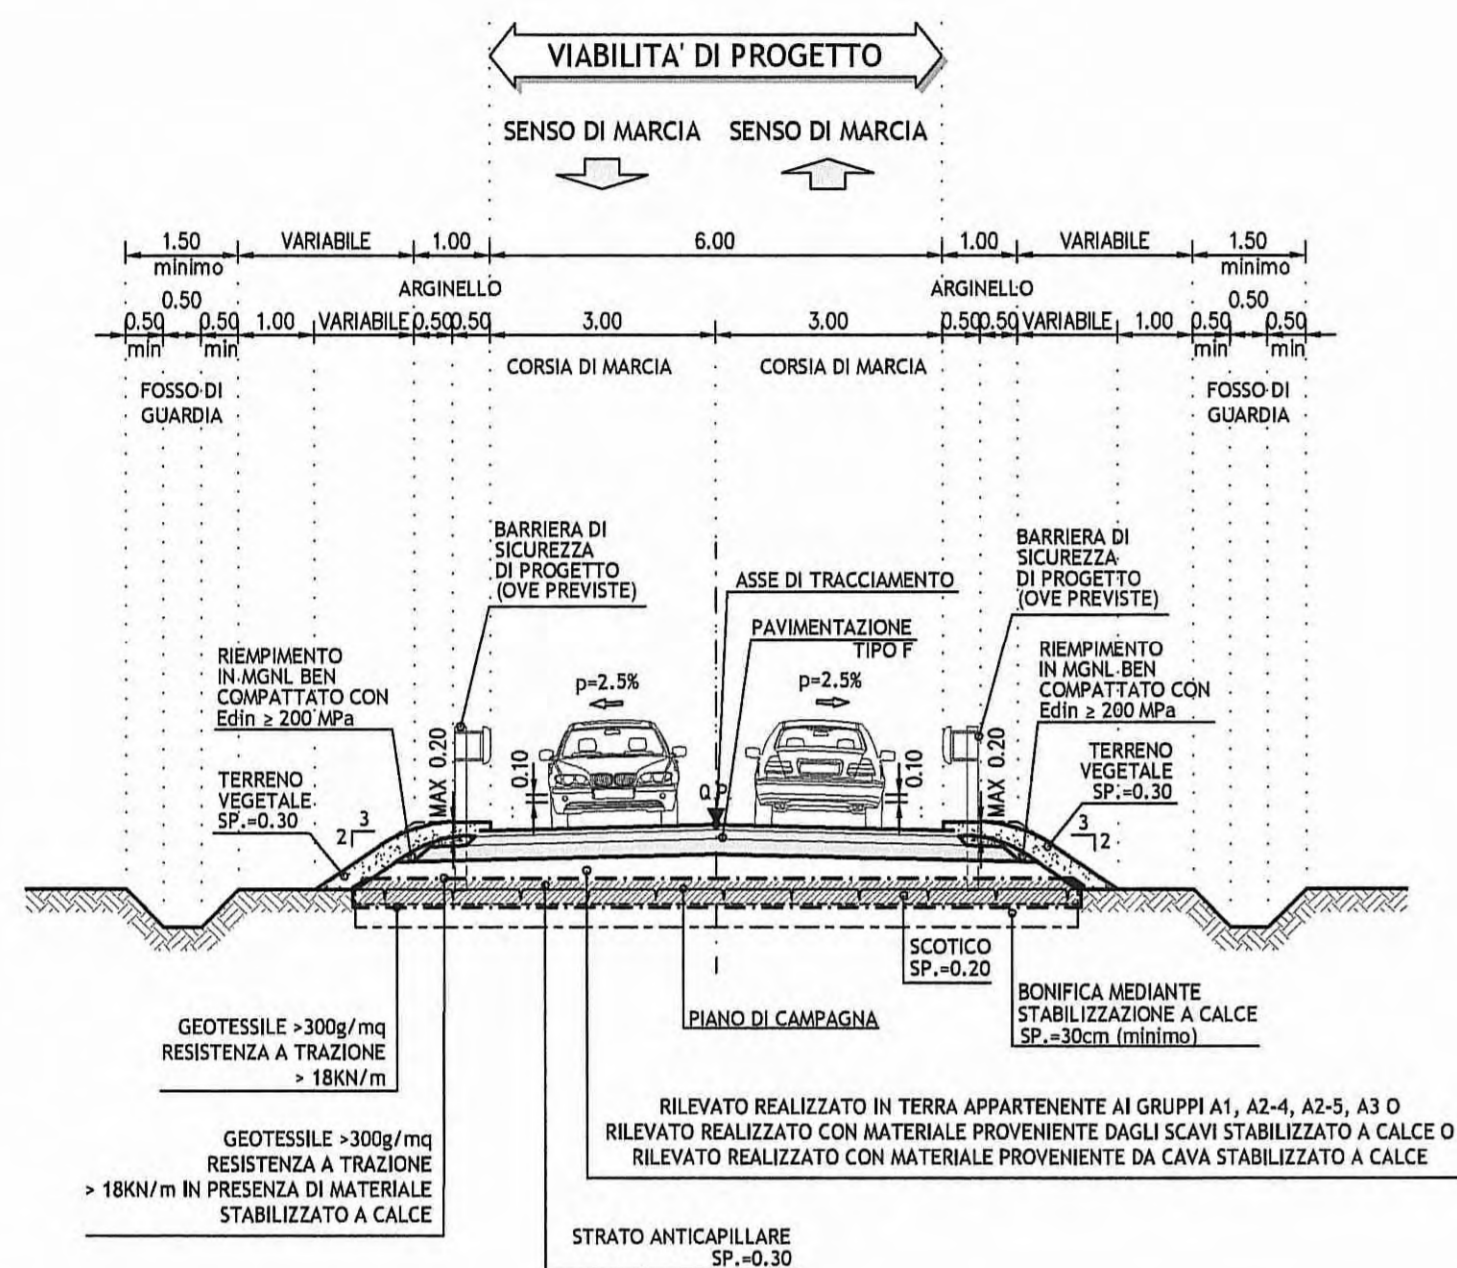


**Tipo 1c in rilevato**  
 IN CURVA CON ALLARGAMENTO PER ISCRIZIONE MEZZI (CON PRESENZA DI DRENI) - scala 1:100  
 STRADE LOCALI A DESTINAZIONE PARTICOLARE

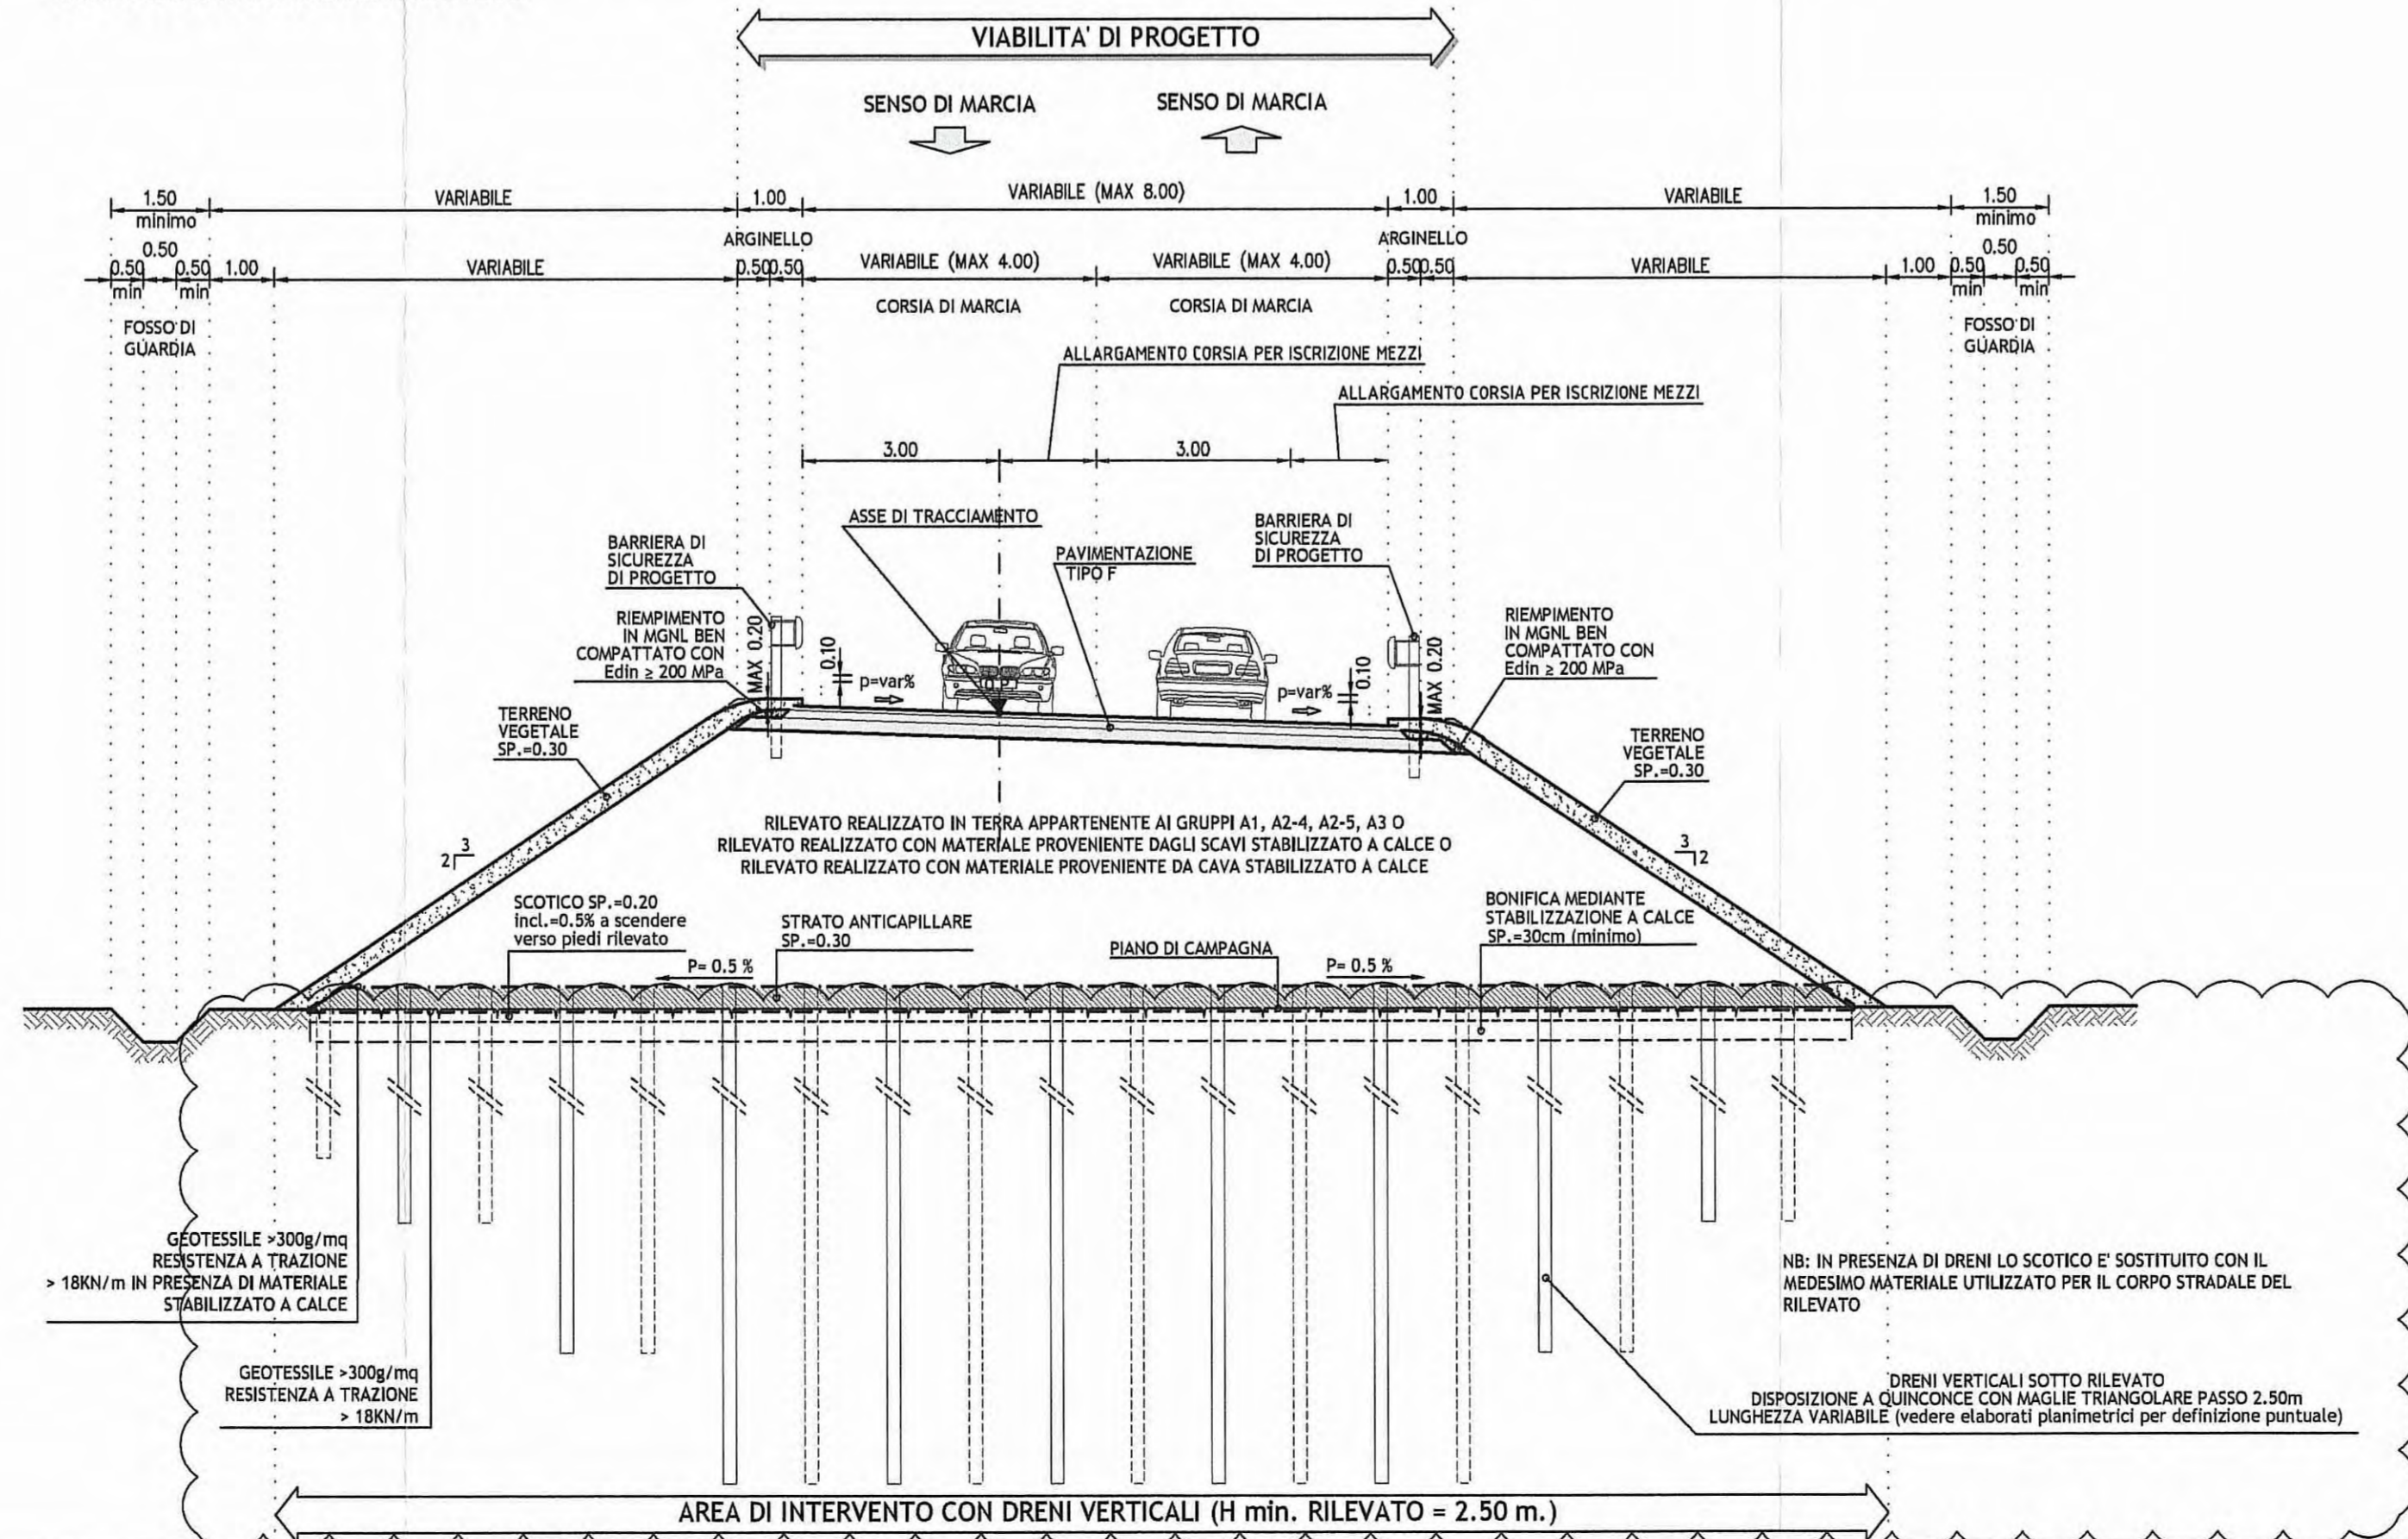


**Tipo 2 su cavalcavia**  
 IN RETTILINEO - scala 1:100  
 SEZIONE TIPO IN CAMPATA CAVALCAVIA "CA.06"

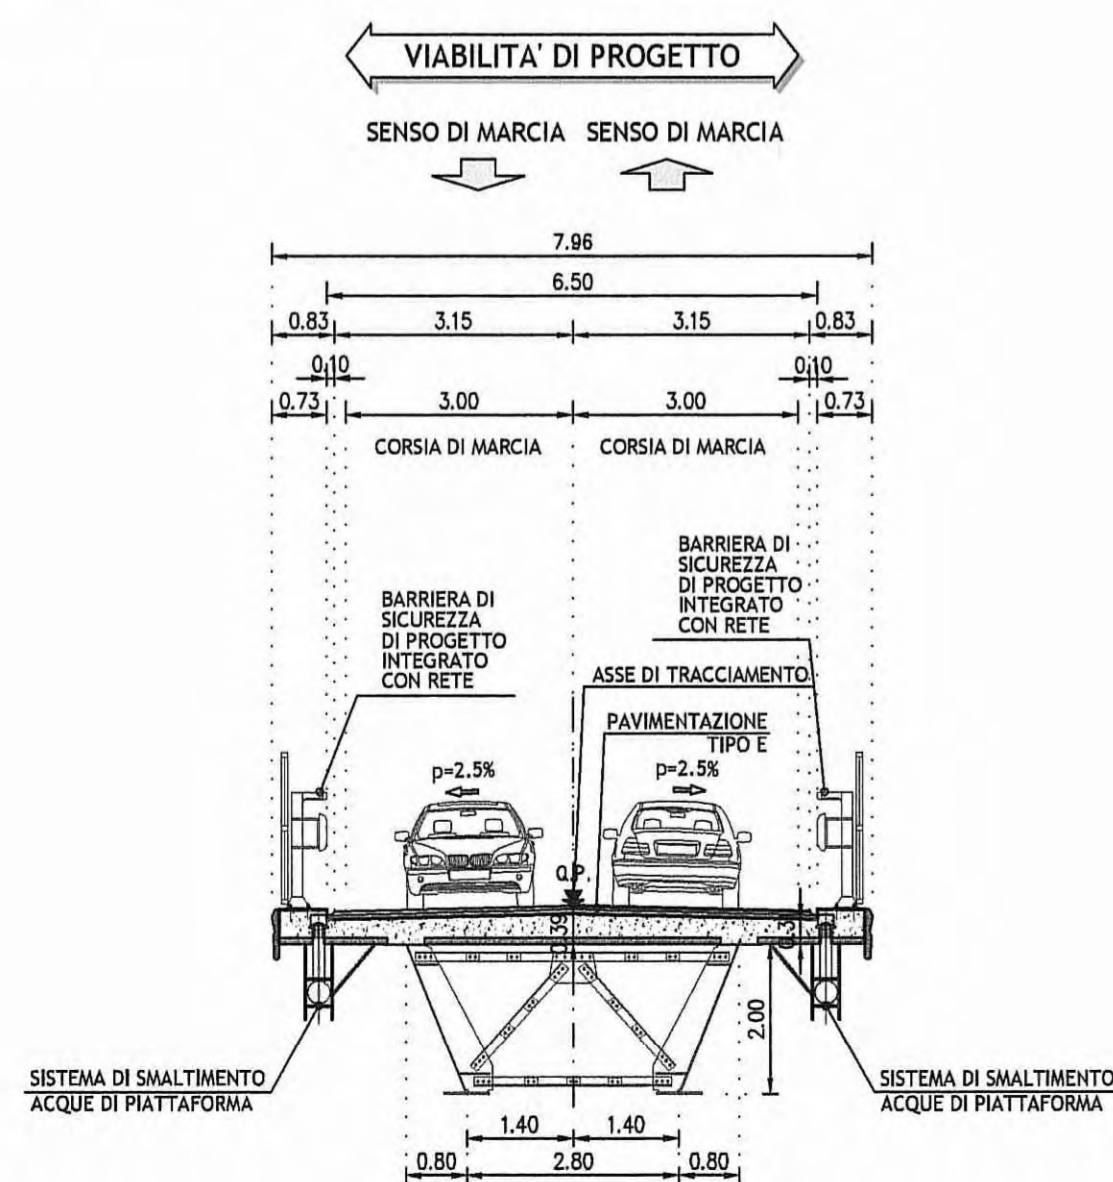

**Pacchetto strada locale a destinazione particolare**  
 PAVIMENTAZIONE TIPO "F"  
 scala 1:10

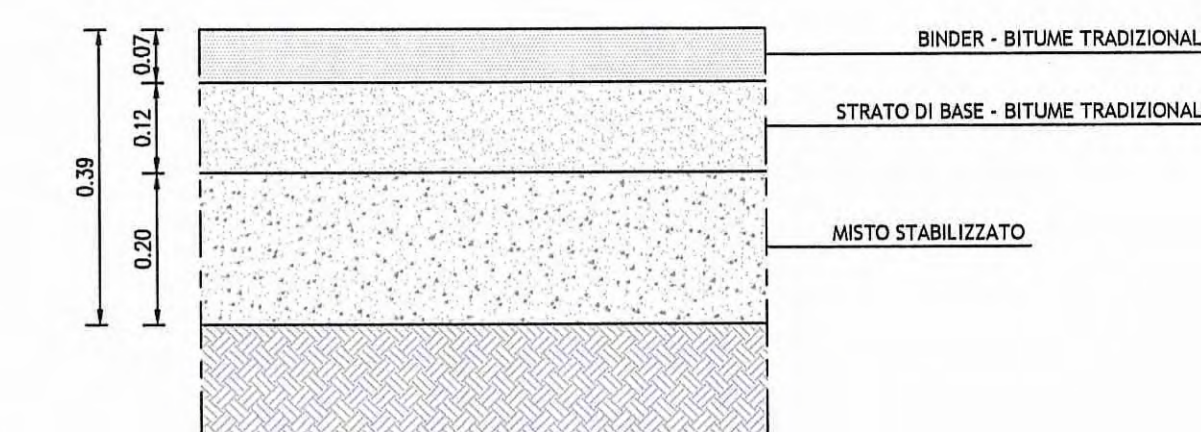

**Pacchetto su opera d'arte**  
 scala 1:10  
 PAVIMENTAZIONE TIPO "E" - CAVALCAVIA "CA.06"

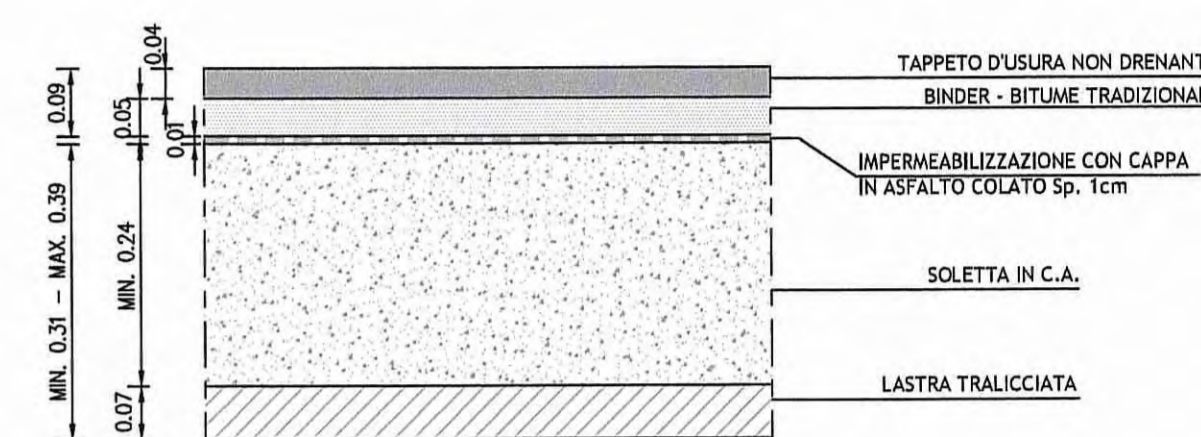

**DESCRIZIONE DELLA MODIFICA:**  
 - inserimento di dreni verticali nella sezione tipologica di allargamento in curva

Comittente: **AUTOCAMIONALE DELLA CISA S.p.A.**  
 Via Combaora 26/A - Frazione Ponte Taro - 43015 NOCETO (PR)

Impresa Esecutrice: **PIZZAROTTI**  
 FONDATA NEL 1910

**AUTOSTRADA DELLA CISA A15**  
 RACCORDO AUTOSTRADALE A15/A22  
 CORRIDOIO PLURIMODALE TIRRENO-BRENNERO  
 RACCORDO AUTOSTRADALE FRA L'AUTOSTRADA DELLA CISA-FONTEVIVO (PR)  
 E L'AUTOSTRADA DEL BRENNERO-NOGAROLE ROCCA (VR), I LOTTO.  
 C.U.P. G61B04000060008 C.I.G. 307068161E

**PROGETTO ESECUTIVO**

AUTOCAMIONALE DELLA CISA S.p.A.  
 Il Direttore TIBRE: *[Signature]* Il Responsabile del Procedimento: *[Signature]* Il Progettista: *[Signature]*

IMPRESA PIZZAROTTI & C. S.p.A.  
 Il Direttore Tecnico: *[Signature]* Il Geologo: *[Signature]*

PROGETTAZIONE DI:  
**PIZZAROTTI**  
 FONDATA NEL 1910

A.T.I. **idroses** **rocksoil** **VIA**  
 ingegneria s.p.a. s.p.a. s.p.a.

Consulenza specialistica e cura di:  
**PIZZAROTTI**  
 Ing. Fabio Nigrelli  
 Ordine degli Ingegneri della Provincia di Palermo n. 3581

Coordinatore per la Sicurezza in fase di Progettazione:  
 Ing. Giovanni Maria Cepparotti  
 Ordine degli Ingegneri della Provincia di Viterbo n. 392

Consulenza specialistica e cura di:  
**PIZZAROTTI**  
 Ing. Pietro Mazzoli  
 Ordine degli Ingegneri della Provincia di Palermo n. 3581

Progettista Responsabile Integrazione Prestazioni Specialistiche:  
**PIZZAROTTI**  
 Ing. Pietro Mazzoli  
 Ordine degli Ingegneri della Provincia di Palermo n. 3581

Titolo Elaborato: **Asse principale**  
**Variante alle viabilità maggiori e minori - viabilità interferita**  
**Viabilità interferita Via Grande (cavalcavia P3)**  
 Sezioni tipologiche

Data Emissione Progetto: 18/03/2014  
 Scala: 1:100/1:10

NUM. IDENTIFICATIVO	CODICE COMMIS. LOTTO	FASE	ENTE	AMBITO	DATA OPERA	NUM. OPERA	PRATE OPERA	PRATE OPERA	TIPO DOC.	NUM. PROGR. DOC.	REVISIONE
	RAAA	1	E	E	AP	VA	04	G	ST	001	C

Rev.	Data	DESCRIZIONE REVISIONE	Redatto	Controllato	Approvato
G	20/01/2015	Recupero richiesta istruttoria A15	L. VARANI	F. NIGRELLI	P. MAZZOLI
B	02/10/2014	Intervento SINA post. n° 733 del 08/09/2014 e Lettera A15 post. n° 731 del 08/09/2014	L. VARANI	F. NIGRELLI	P. MAZZOLI
A	27/09/2014	REMISSIONE PROGETTO ESECUTIVO	TARGA	NIGRELLI	MAZZOLI