



DOCUMENTI DI RIFERIMENTO	
DESCRIZIONE	CODIFICA
CARATTERISTICHE DEI MATERIALI E SPECIFICHE TECNICHE	RAAA1EVAPPV02GSP001.dwg
DESCRIZIONE DELLA MODIFICA:	
Revisione generale	

DETTAGLI CONTROVENTI SUPERIORI (TIPICI)

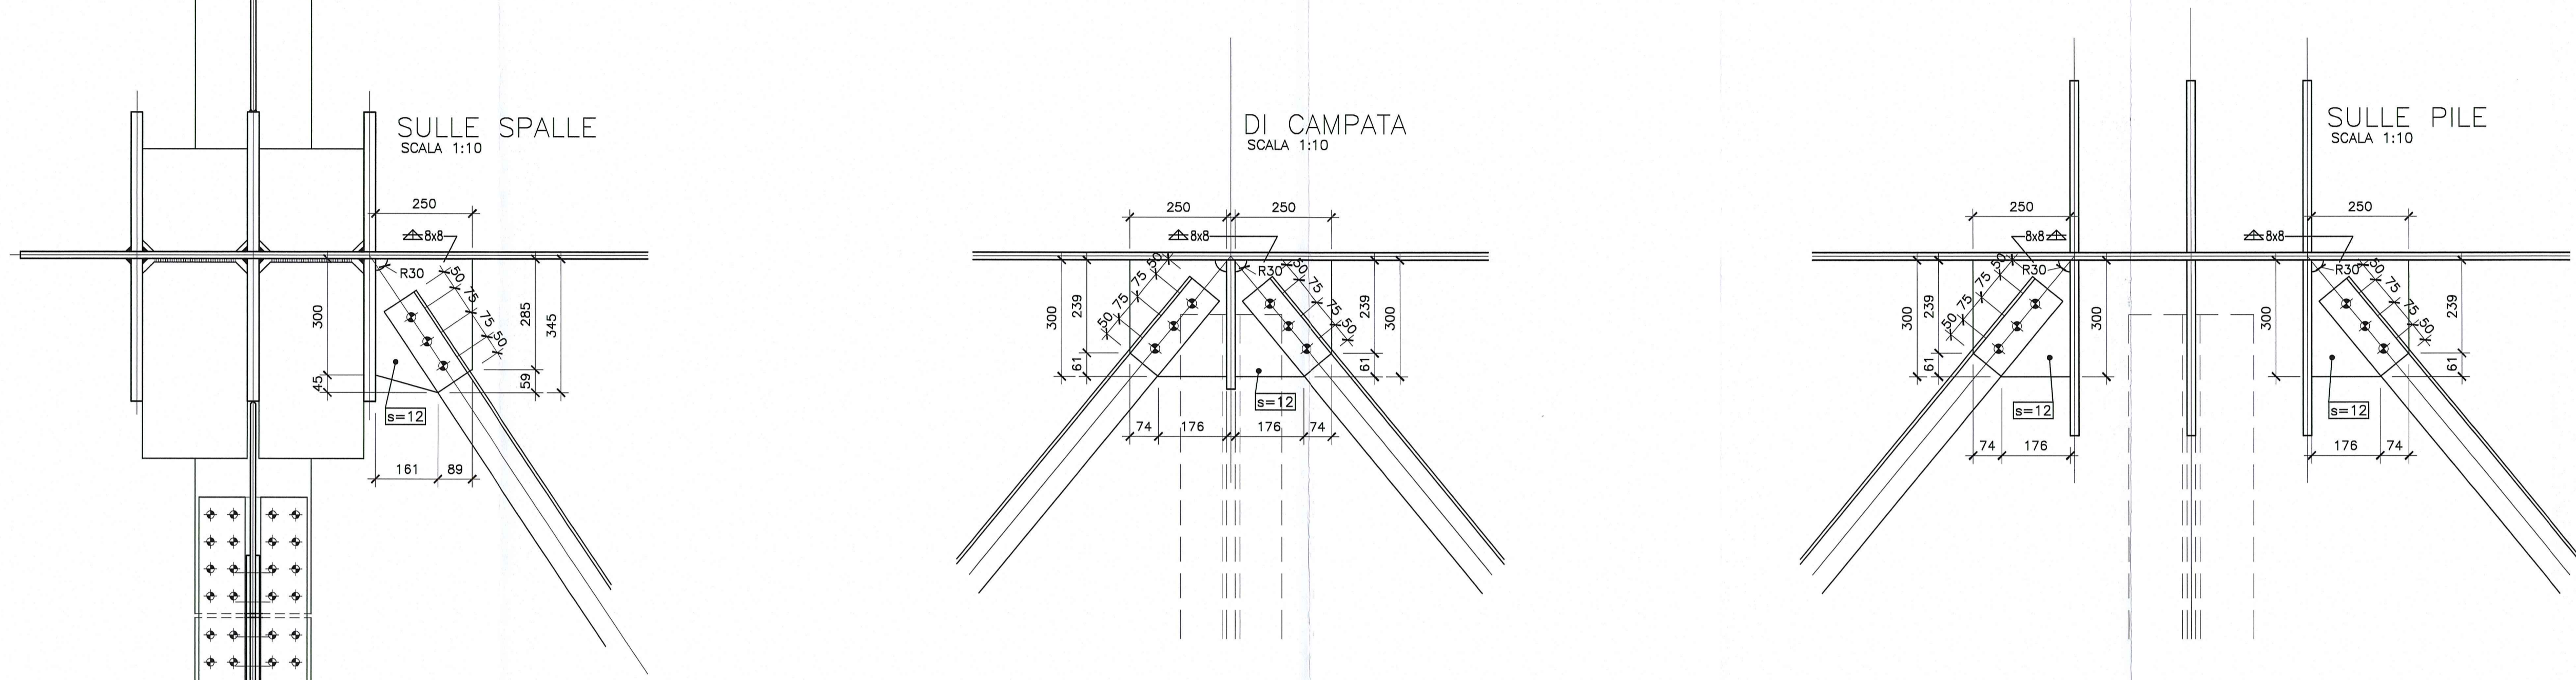

CONTROVENTI DI PIANO		
CAMPO	INFERIORI (4 M24)	SUPERIORI (3 M24)
1	2L 150x18	L 100x8
2	2L 150x15	L 100x8
3	2L 150x18	L 100x8
4	2L 150x15	L 100x8
5	2L 150x18	L 100x8

DETTAGLI CONTROVENTI INFERIORI (TIPICI)

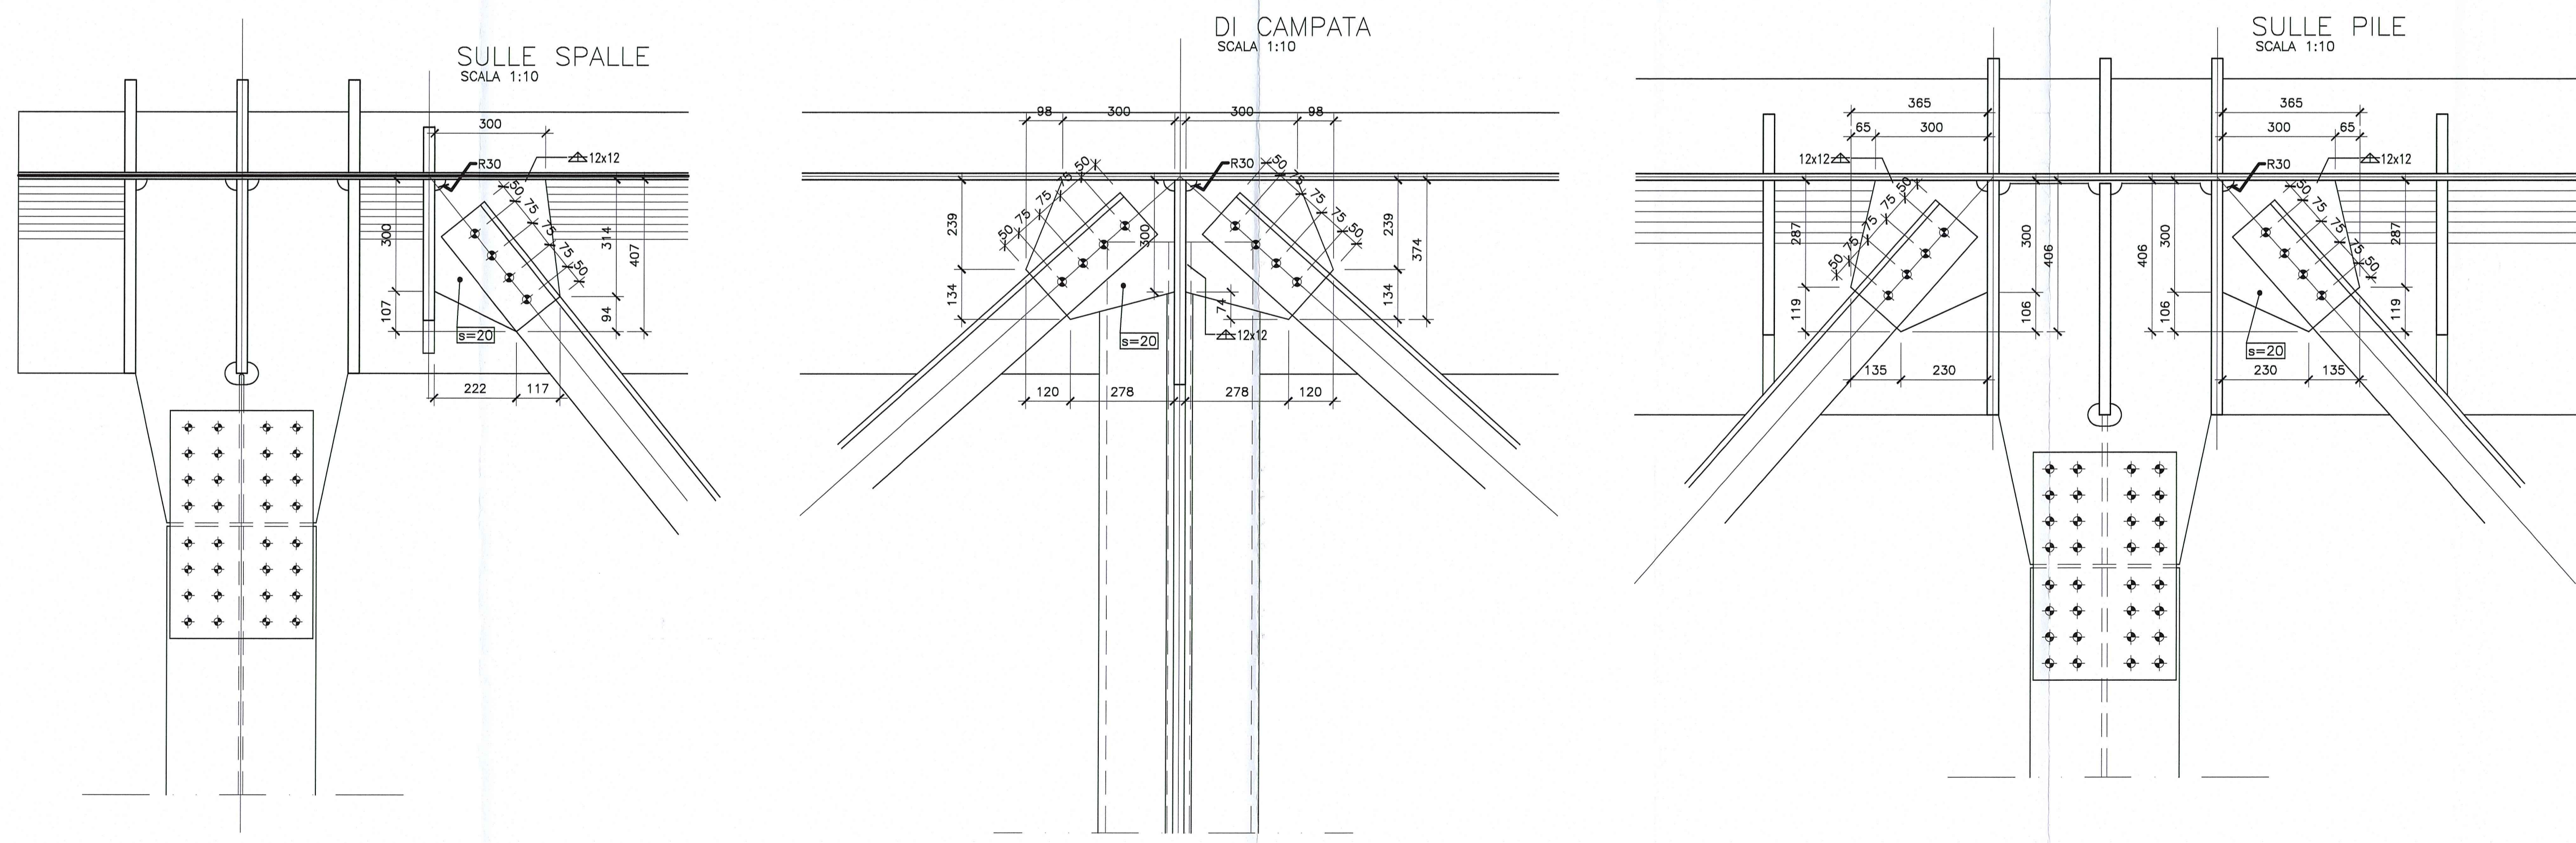

Autocamionale della CISA S.p.A.
 Via Camboara 26/A - Frazione Ponte Taro - 43015 NOCETO (PR)

PIZZAROTTI
 FONDATA NEL 1910

AUTOSTRADA DELLA CISA A15
RACCORDO AUTOSTRADALE A15/A22
CORRIDOIO PLURIMODALE TIRRENO-BRENNERO
RACCORDO AUTOSTRADALE FRA L'AUTOSTRADA DELLA CISA-FONTEVIVO (PR)
E L'AUTOSTRADA DEL BRENNERO-NOGAROLE ROCCA (VR), I LOTTO.
 C.U.P. G61804000060008 C.I.G. 307068161E

PROGETTO ESECUTIVO

AUTOCAMIONALE DELLA CISA S.p.A.
 Il Direttore: **PIZZAROTTI**
 Il Responsabile del Progetto: **PIZZAROTTI**
 Il Presidente: **PIZZAROTTI**

IMPRESA PIZZAROTTI & C. S.p.A.
 Il Direttore Tecnico: **PIZZAROTTI & C. S.p.A.**
 Il Responsabile del Progetto: **PIZZAROTTI**
 Dott. Ing. Luca Bonini

PROGETTAZIONE DI:
PIZZAROTTI
 FONDATA NEL 1910

A.T.I. idroesse ingegneria, ROCKSOIL S.p.A. VIA MARCHETTI

Consulenza specialistica a cura di:
NA

Il Geologo: **NA**

Il Progettista:
Ing. Giovanni Piazza
 Ordine degli Ingegneri della Provincia di Viterbo n. 289

Il Progettista:
Ing. Giovanni Maria Cepparotti
 Ordine degli Ingegneri della Provincia di Viterbo n. 392

Progettista: **Ing. PIETRO MAZZOLI**
 Impresa Pizzarotti & C. S.p.A.
 Ing. Pietro Mazzoli
 INGEGERI IN P.A. n. 821

Titolo Elaborato:
Asse principale
Ponti e viadotti
Viadotto svincolo A1 sul torrente Recchio e sul ramo E (ramo C)
Carpenteria metallica - Dettagli controventi

Data Emissione Progetto:
18/03/2014

Scala:
varie

N.RO IDENTIFICATIVO	NUMERO COMESSA	LOTTO	FASE	ENTE	AMBITO	OP. OPERA	OP. OPERA	OP. OPERA	OP. OPERA	TIPO DOC.	N.RO PROC.	DOC.	REVISIONE
	RAAA	1	E	V	AP	PV	02	I	CA	004	B		

Rev.	Data	DESCRIZIONE REVISIONE	Redatto	Controllato	Approvato
B	10/10/2014	REVISIONE A SEGUITO ISTRUTTORIA RINA	R. FIORE	G. PIAZZA	MAZZOLI
A	20/06/2014	REMISSIONE PROGETTO ESECUTIVO	A. CANTARELLA	G. PIAZZA	MAZZOLI