
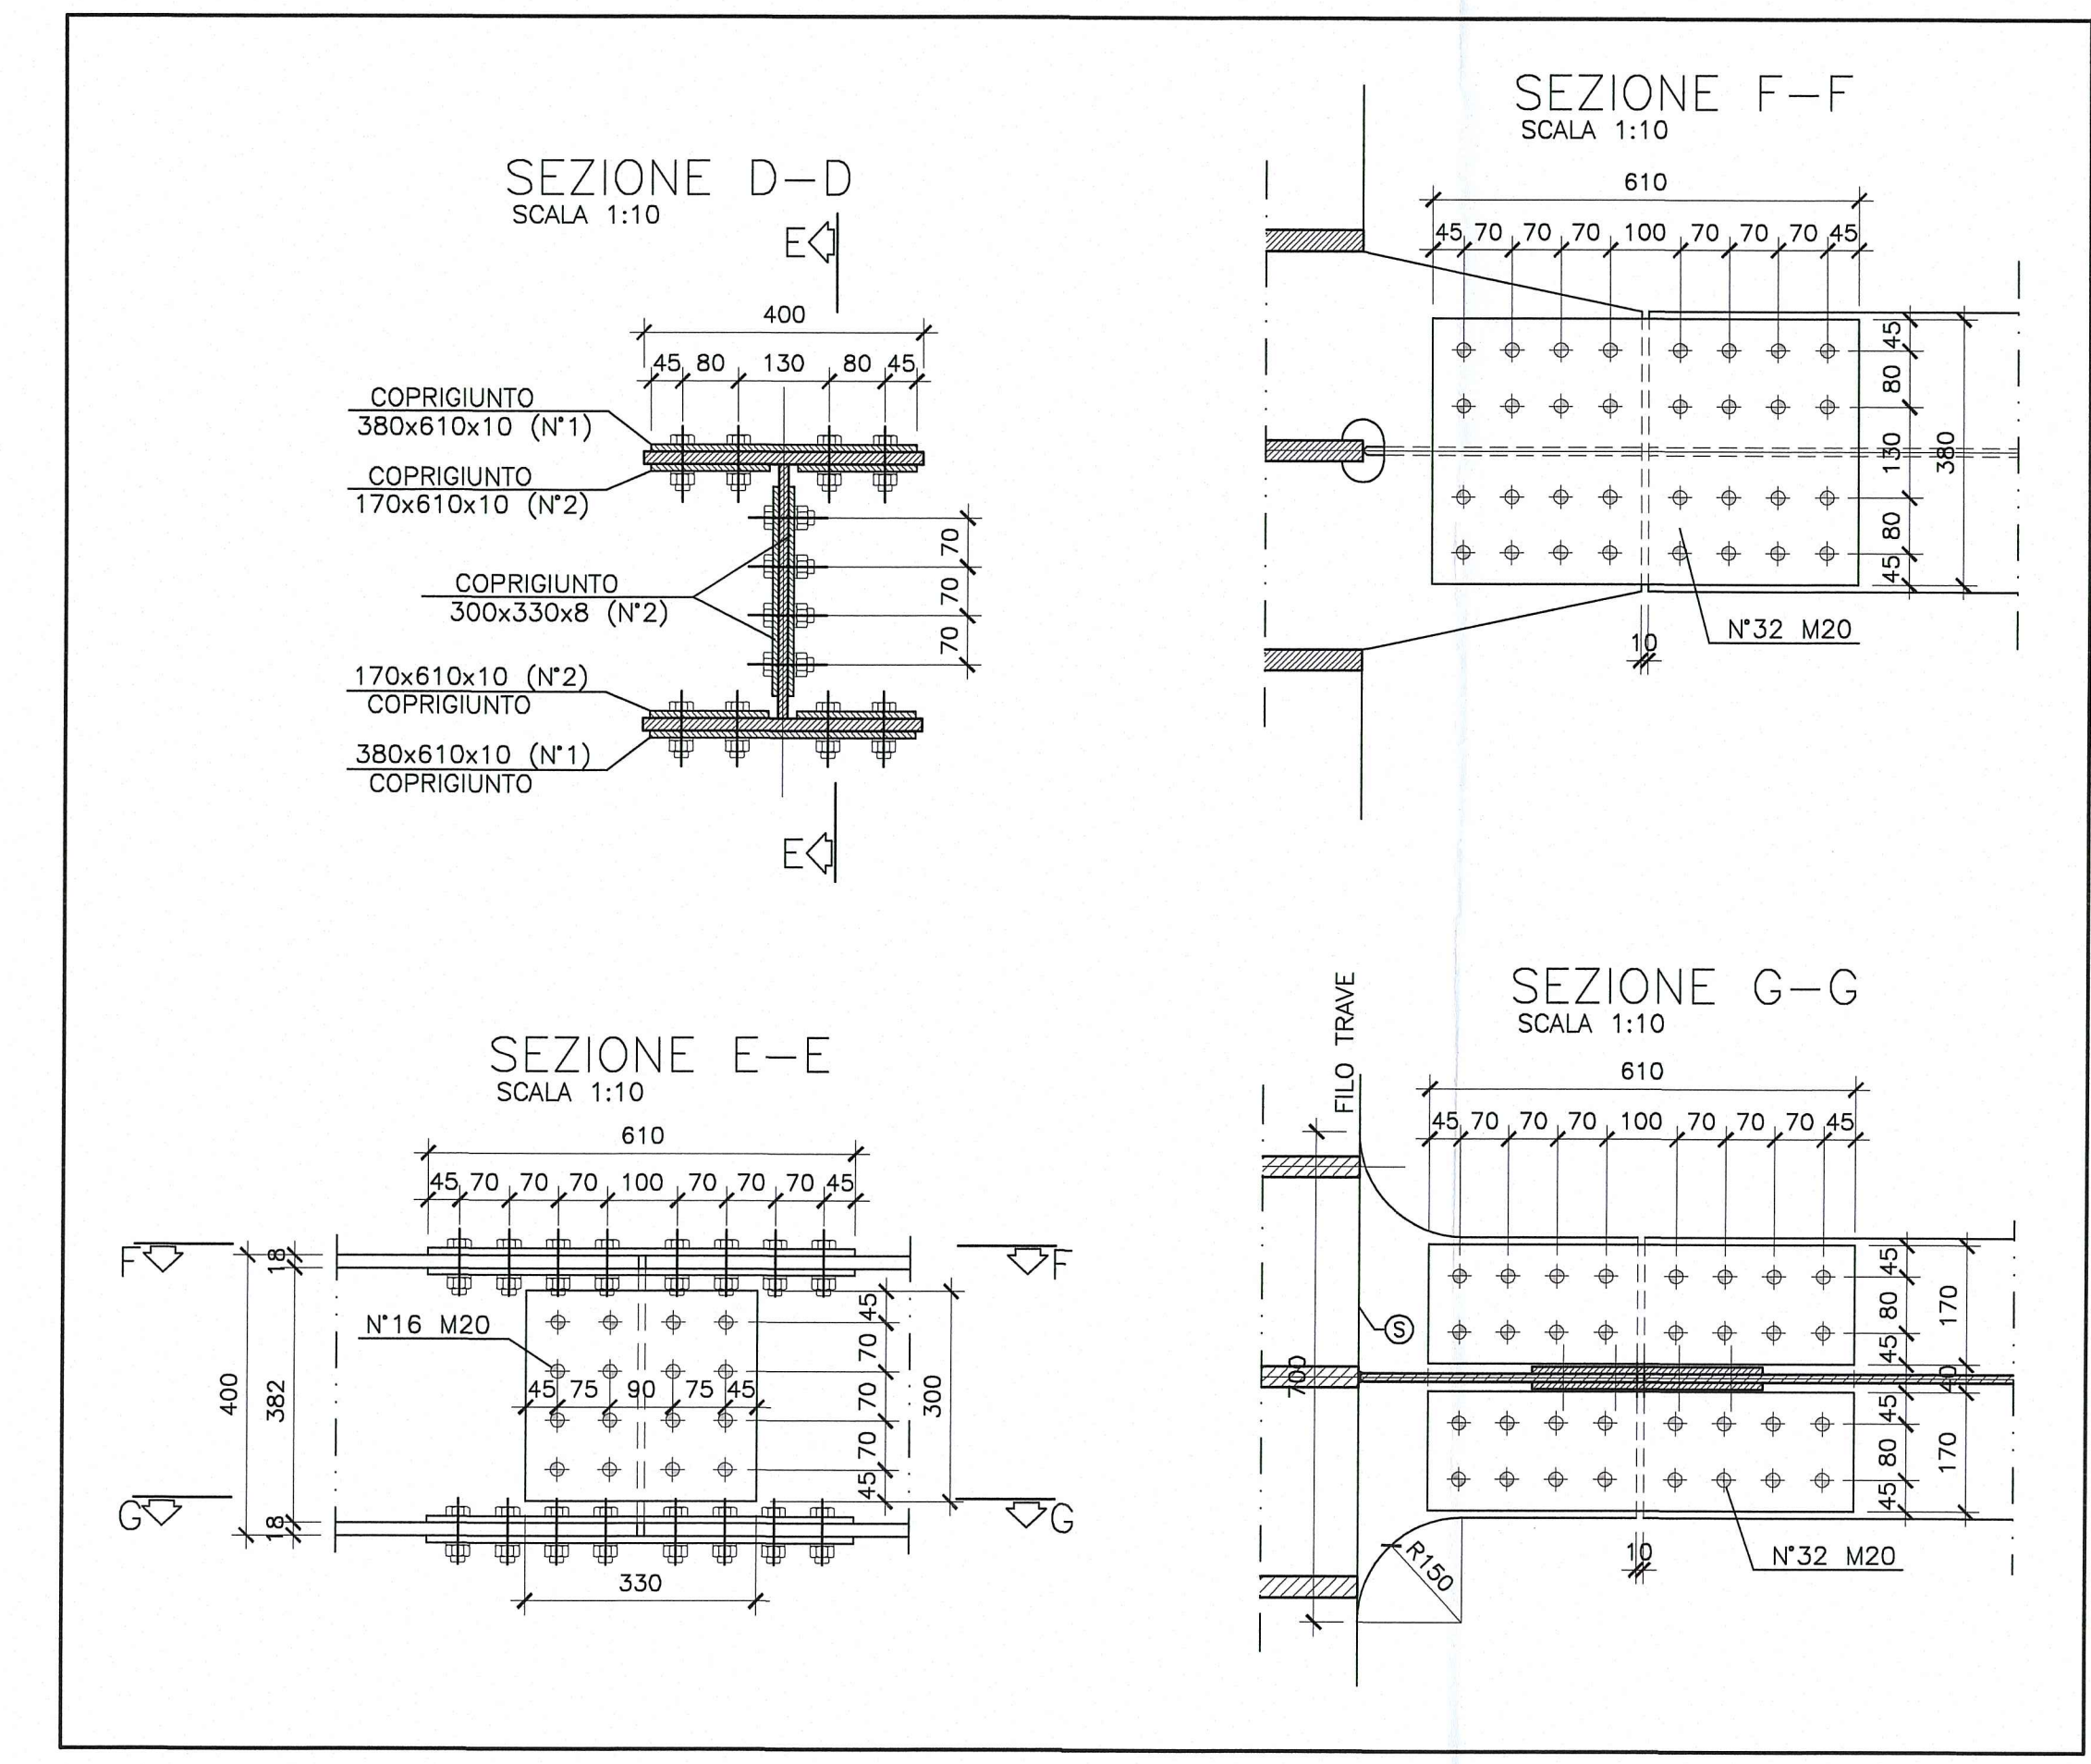
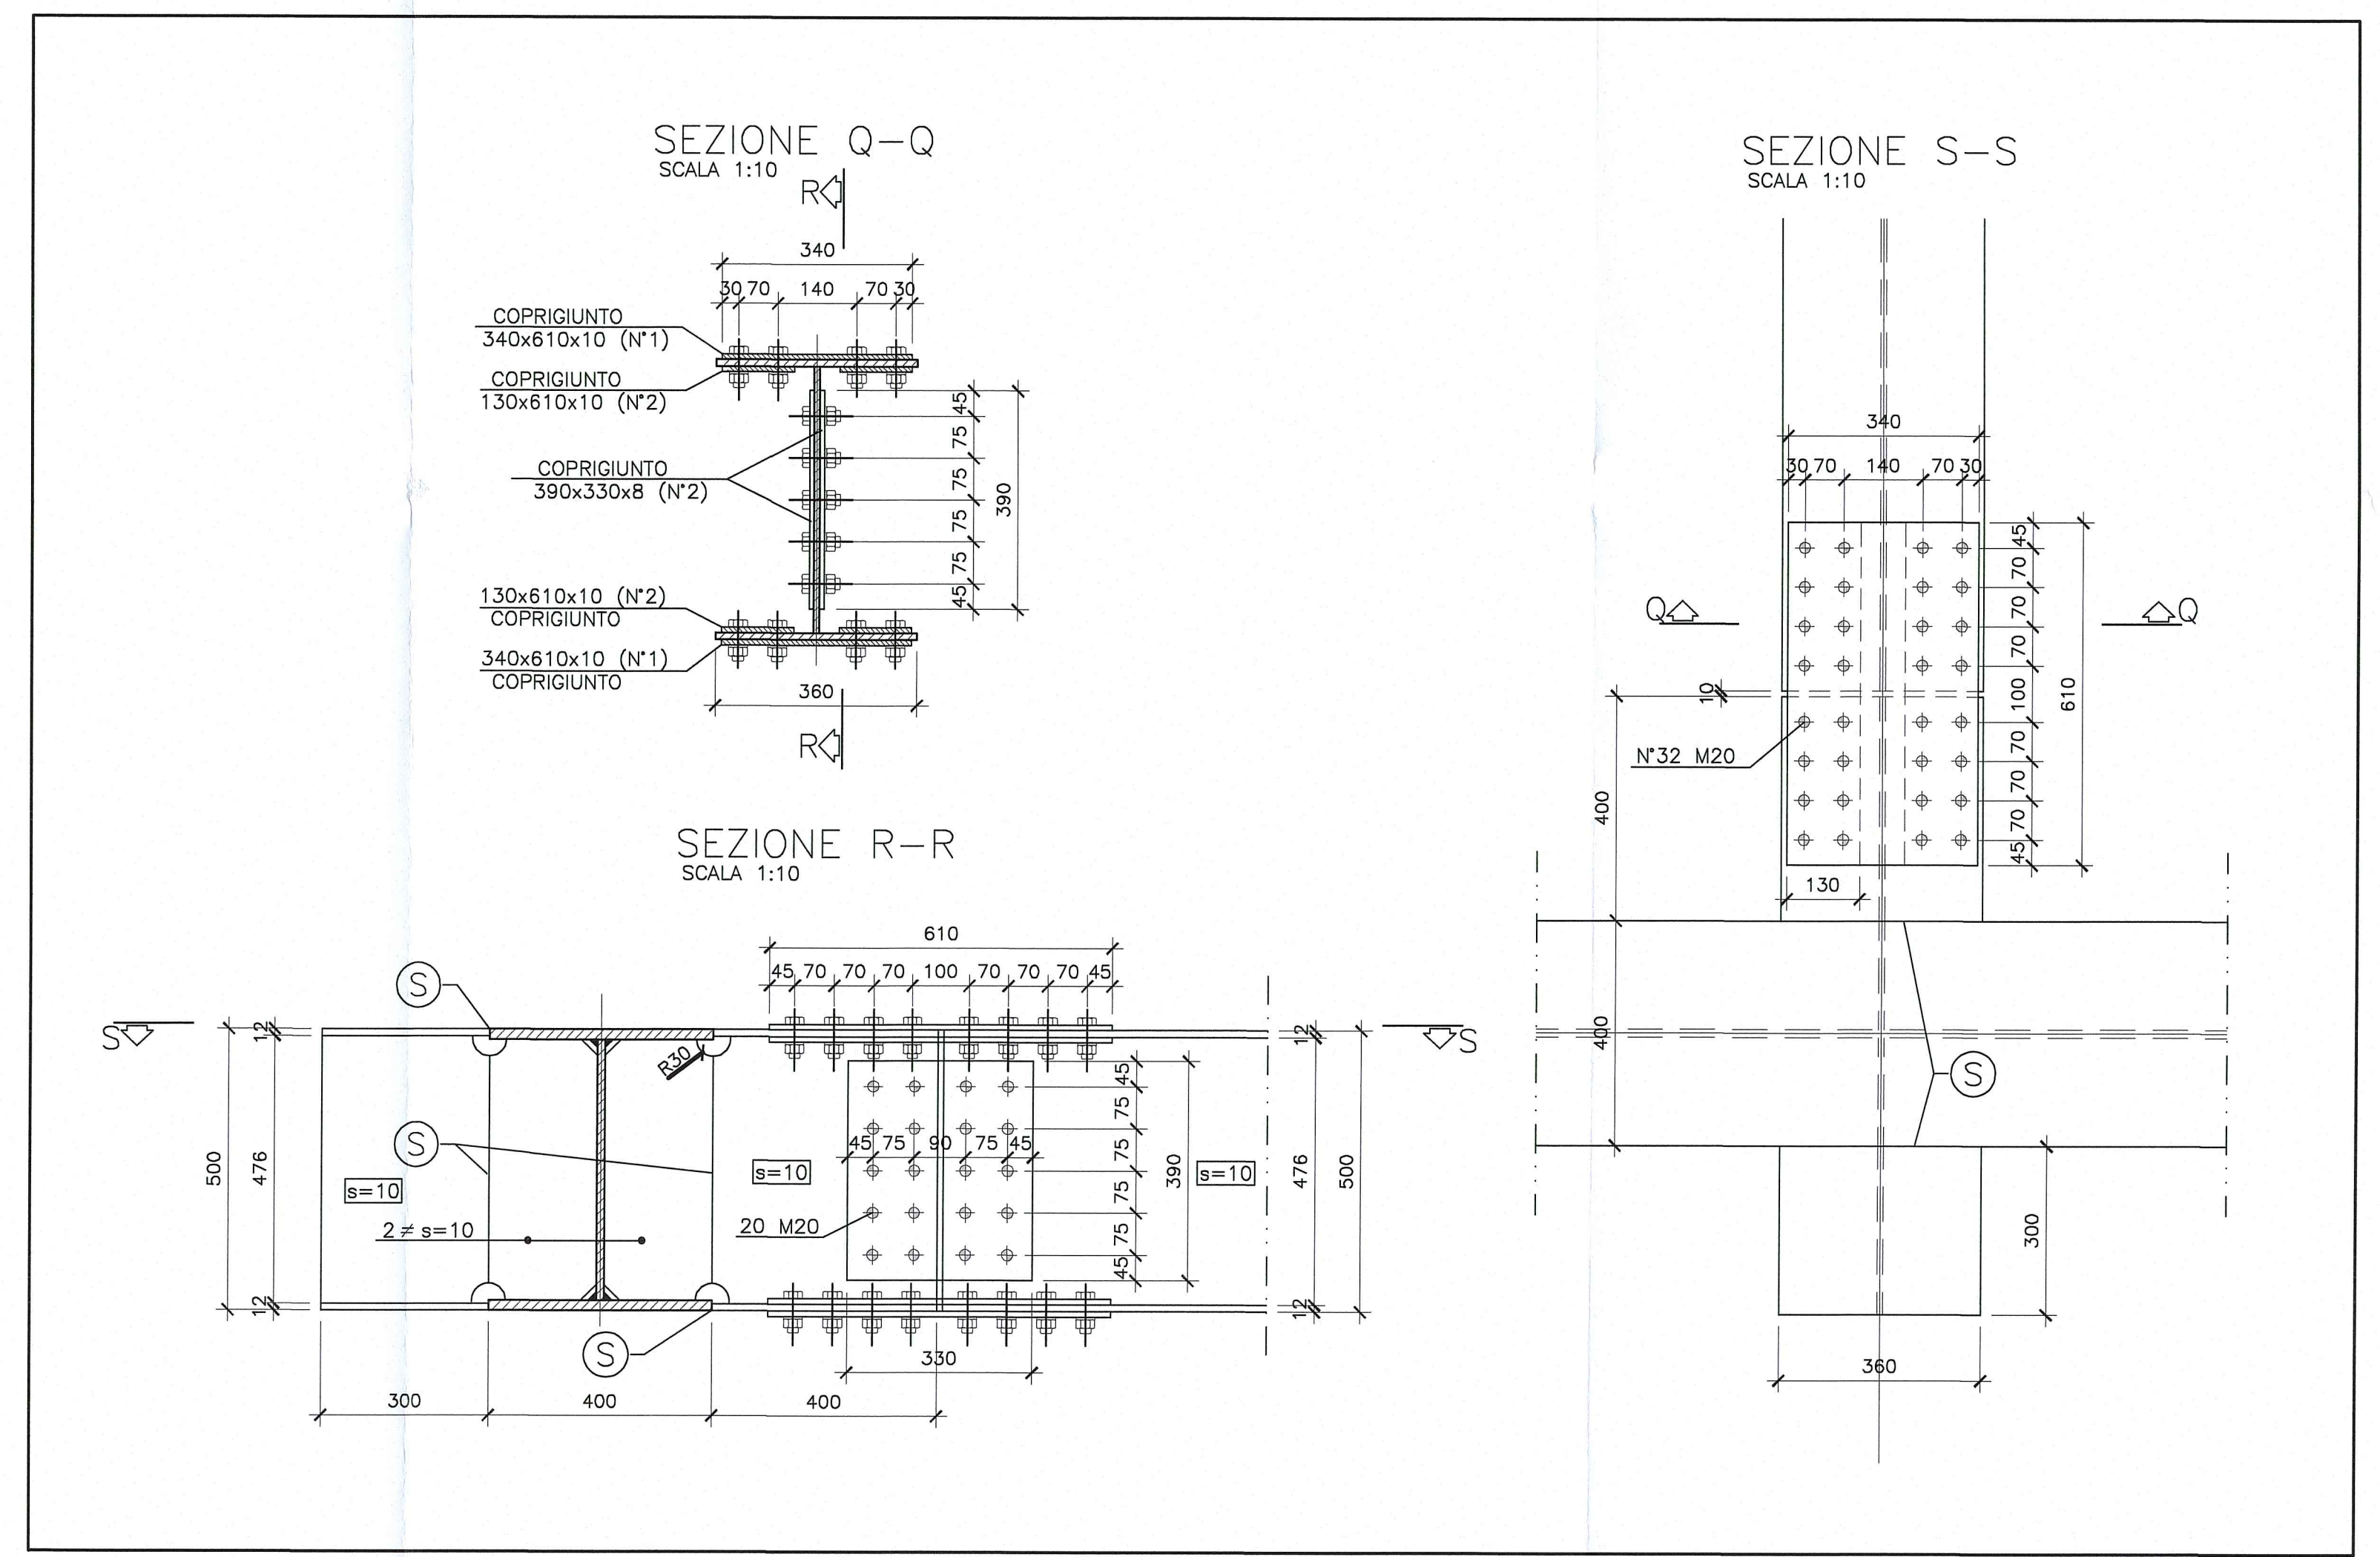


DESCRIZIONE DELLA MODIFICA:
Indicare dimensioni gola saldature.

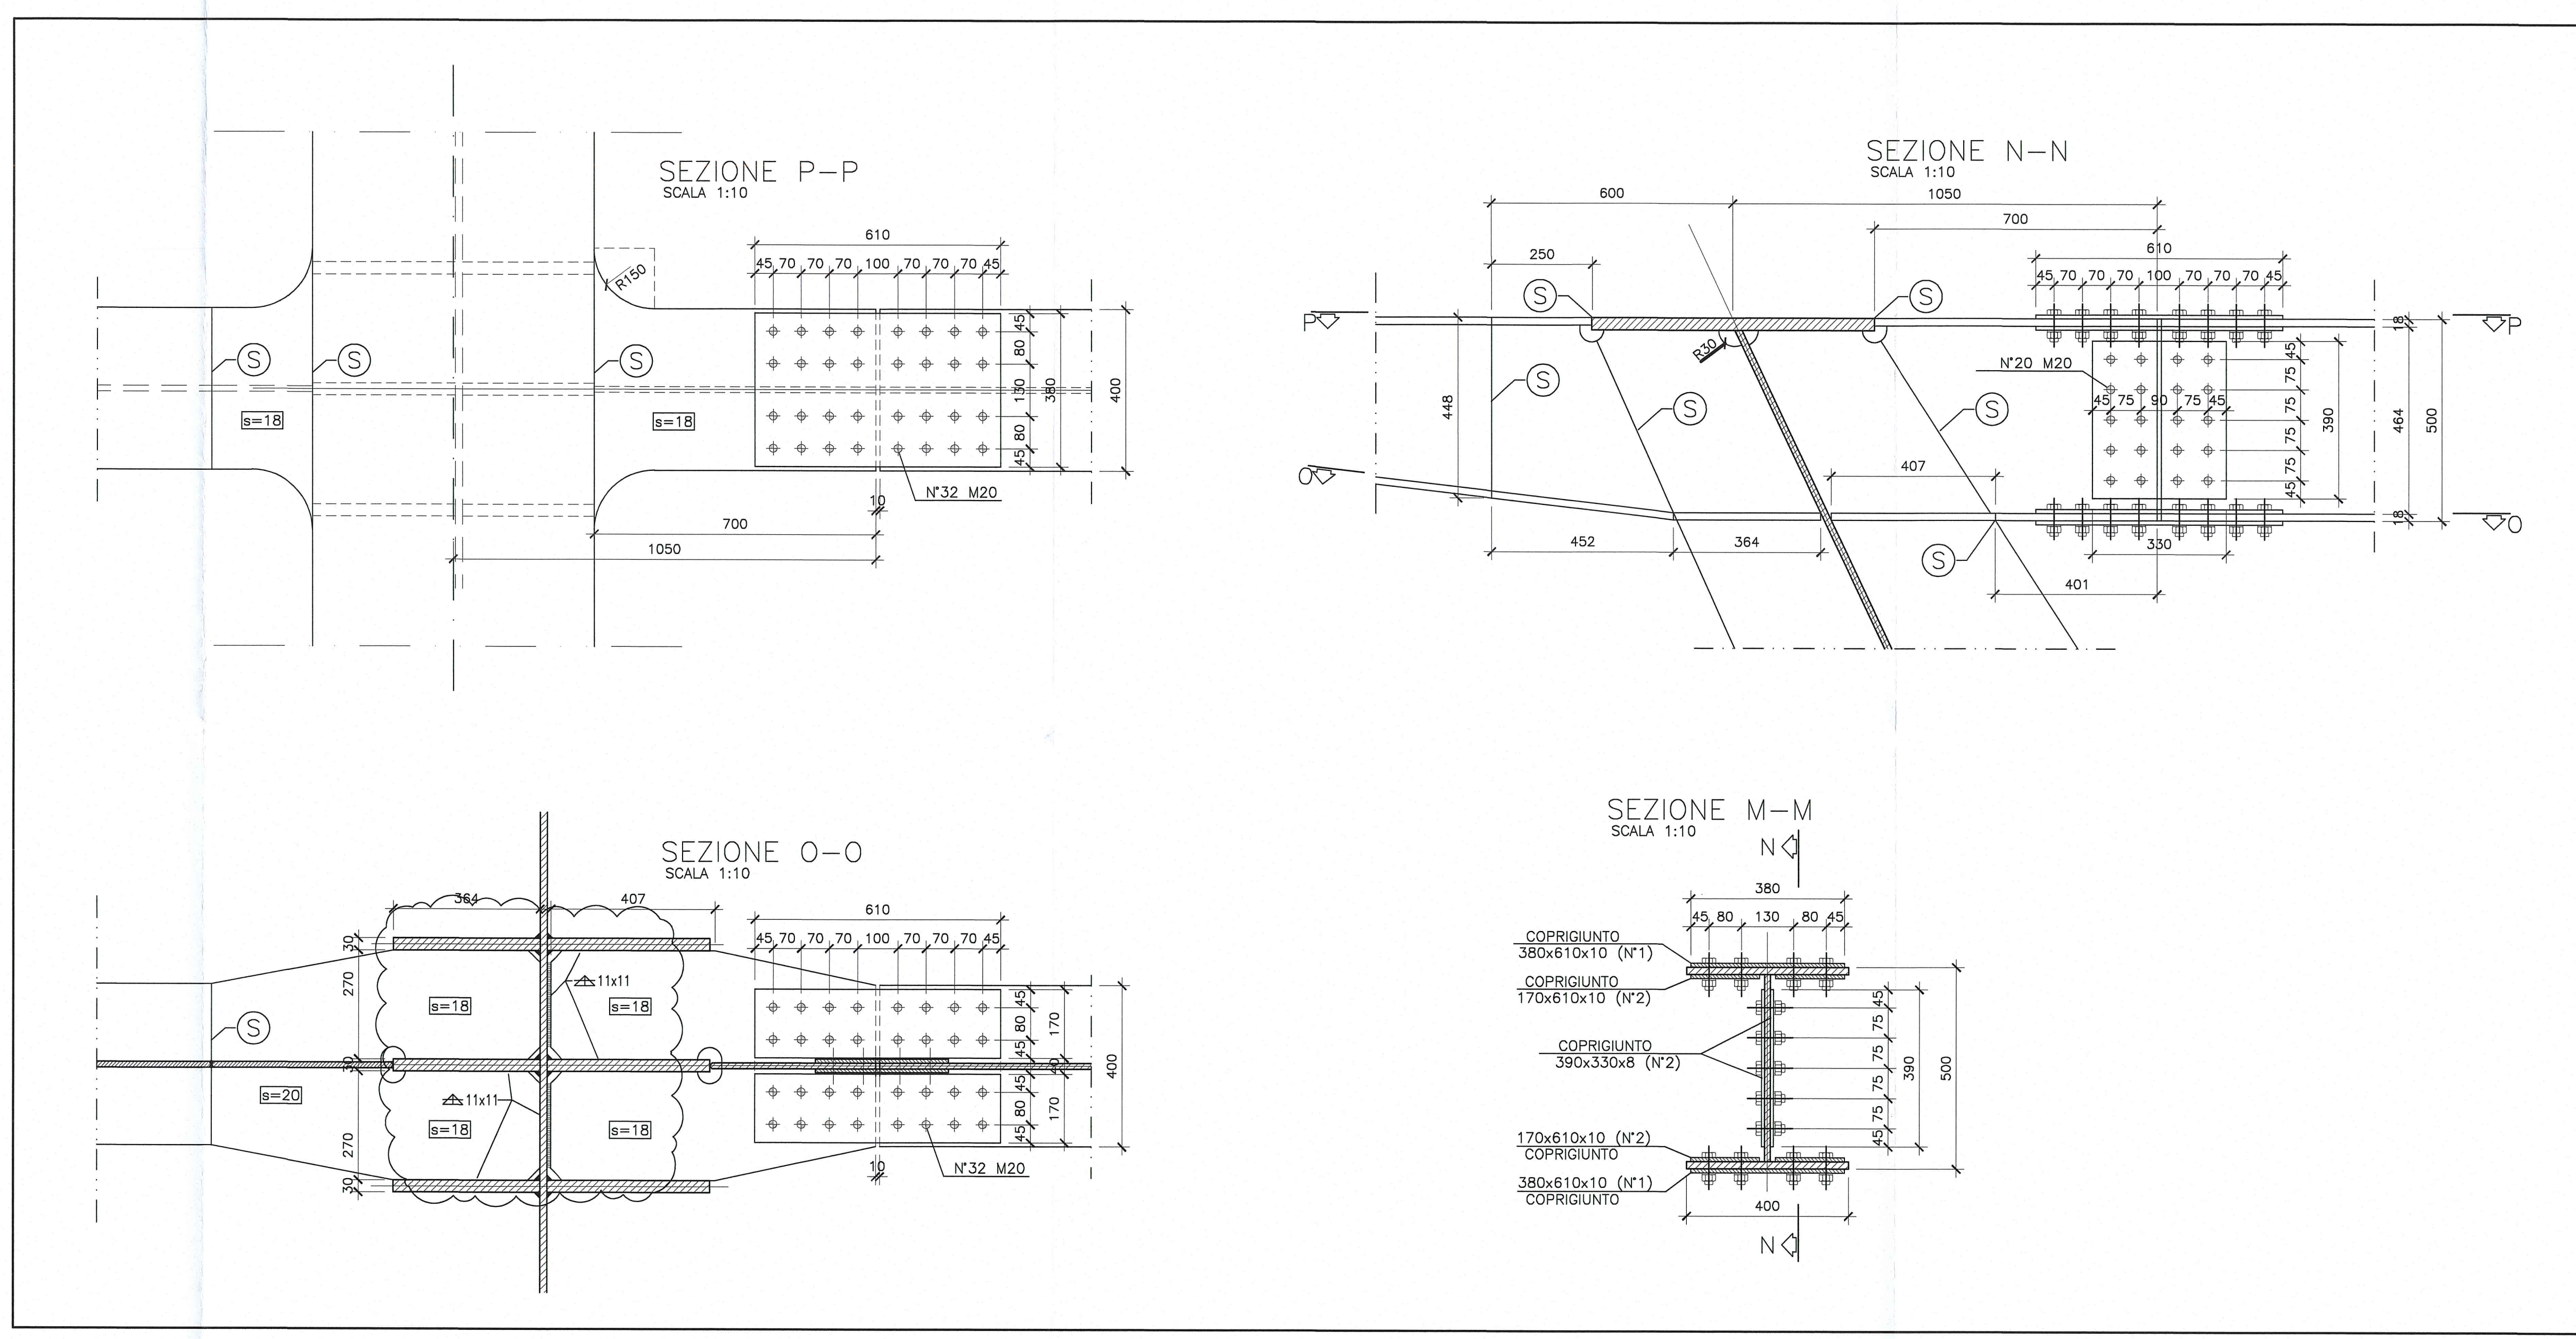

AUTOCAMIONALE DELLA CISA S.p.A. Via Cambora 26/A - Frazione Ponte Taro - 43015 NOCETO (PR)																								
PIZZAROTTI FONDATA NEL 1910																								
AUTOSTRADA DELLA CISA A15 RACCORDO AUTOSTRADALE A15/A22 CORRIDOIO PLURIMODALE TIRRENO-BRENNERO RACCORDO AUTOSTRADALE FRA L'AUTOSTRADA DELLA CISA-FONTEVIVO (PR) E L'AUTOSTRADA DEL BRENNERO-NOGAROLE ROCCA (VR) - I LOTTO. [C.U.P. G6180400060008] [C.I.G. 307058161E]																								
PROGETTO ESECUTIVO																								
AUTOCAMIONALE DELLA CISA S.p.A.																								
Il Direttore Tecnico: <i>Ing. Luca Bandietti</i>																								
Il Responsabile del Progetto: <i>Ing. Giovanni Piazza</i>																								
Il Topografo: <i>Ing. Giovanni Piazza</i>																								
IMPRESA PIZZAROTTI & C. S.p.A. IMPRESA PIZZAROTTI Responsabile di Progetto Il Direttore Tecnico: <i>Ing. Luca Bandietti</i>																								
Il Geologo: NA																								
PROGETTAZIONE DI: PIZZAROTTI FONDATA NEL 1910																								
Il Progettista: <i>Ing. Giovanni Piazza</i> Ordine degli Ingegneri della Provincia di Reggio Emilia n. 5252/8																								
A.T.I. idroses ROSSI SOLI VIA engineering INGEGNERIA INGEGNERIA INGEGNERIA																								
Coordinatore per la Sicurezza in fase di Progettazione: <i>Ing. Giovanni Maria Cepparotti</i> Ordine degli Ingegneri della Provincia di Viterbo n. 392																								
Consulenza specialistica a cura di: NA																								
Progettista Responsabile Integrazione Progettazione Specialistiche: Ing. <i>Pietro MAZZOLI</i> Ing. <i>Pietro MAZZOLI</i> Ing. <i>Pietro MAZZOLI</i> Ordine degli Ingegneri della Provincia di Reggio Emilia n. 5252/8																								
Titolo Elaborato: Asse principale Ponti e viadotti Viadotto V1 sul torrente Recchio Carpenteria metallica - Carreggiata Nord - Diaframma di spalla tipo DS1 - Tav.2/2																								
Data Emisione Progetto: 18/03/2014																								
Scale: varie																								
Identif. Elaborato:																								
<table border="1"> <tr> <th>NO</th> <th>DESCRIZIONE</th> <th>DATA</th> <th>STATO</th> <th>REVISIONE</th> </tr> <tr> <td>1</td> <td>RAAA</td> <td>01</td> <td>1</td> <td>CA</td> </tr> <tr> <td>2</td> <td>01</td> <td>1</td> <td>CA</td> <td>006</td> </tr> <tr> <td>3</td> <td>01</td> <td>1</td> <td>CA</td> <td>006</td> </tr> </table>		NO	DESCRIZIONE	DATA	STATO	REVISIONE	1	RAAA	01	1	CA	2	01	1	CA	006	3	01	1	CA	006			
NO	DESCRIZIONE	DATA	STATO	REVISIONE																				
1	RAAA	01	1	CA																				
2	01	1	CA	006																				
3	01	1	CA	006																				
<table border="1"> <tr> <th>NO</th> <th>DESCRIZIONE</th> <th>DATA</th> <th>STATO</th> <th>REVISIONE</th> </tr> <tr> <td>1</td> <td>02/10/2014</td> <td>REVISIONE A SEGUITO ISTRUTTORIA RISA</td> <td>S. FIGURE</td> <td>G. PIAZZA</td> <td>MAZZOLI</td> </tr> <tr> <td>2</td> <td>13/09/2014</td> <td>REMISSIONE PROGETTO ESECUTIVO</td> <td>A. GANTARELLA</td> <td>G. PIAZZA</td> <td>MAZZOLI</td> </tr> <tr> <td>3</td> <td></td> <td></td> <td></td> <td></td> <td></td> </tr> </table>		NO	DESCRIZIONE	DATA	STATO	REVISIONE	1	02/10/2014	REVISIONE A SEGUITO ISTRUTTORIA RISA	S. FIGURE	G. PIAZZA	MAZZOLI	2	13/09/2014	REMISSIONE PROGETTO ESECUTIVO	A. GANTARELLA	G. PIAZZA	MAZZOLI	3					
NO	DESCRIZIONE	DATA	STATO	REVISIONE																				
1	02/10/2014	REVISIONE A SEGUITO ISTRUTTORIA RISA	S. FIGURE	G. PIAZZA	MAZZOLI																			
2	13/09/2014	REMISSIONE PROGETTO ESECUTIVO	A. GANTARELLA	G. PIAZZA	MAZZOLI																			
3																								
Rev. Data DESCRIZIONE REVISIONE																								