
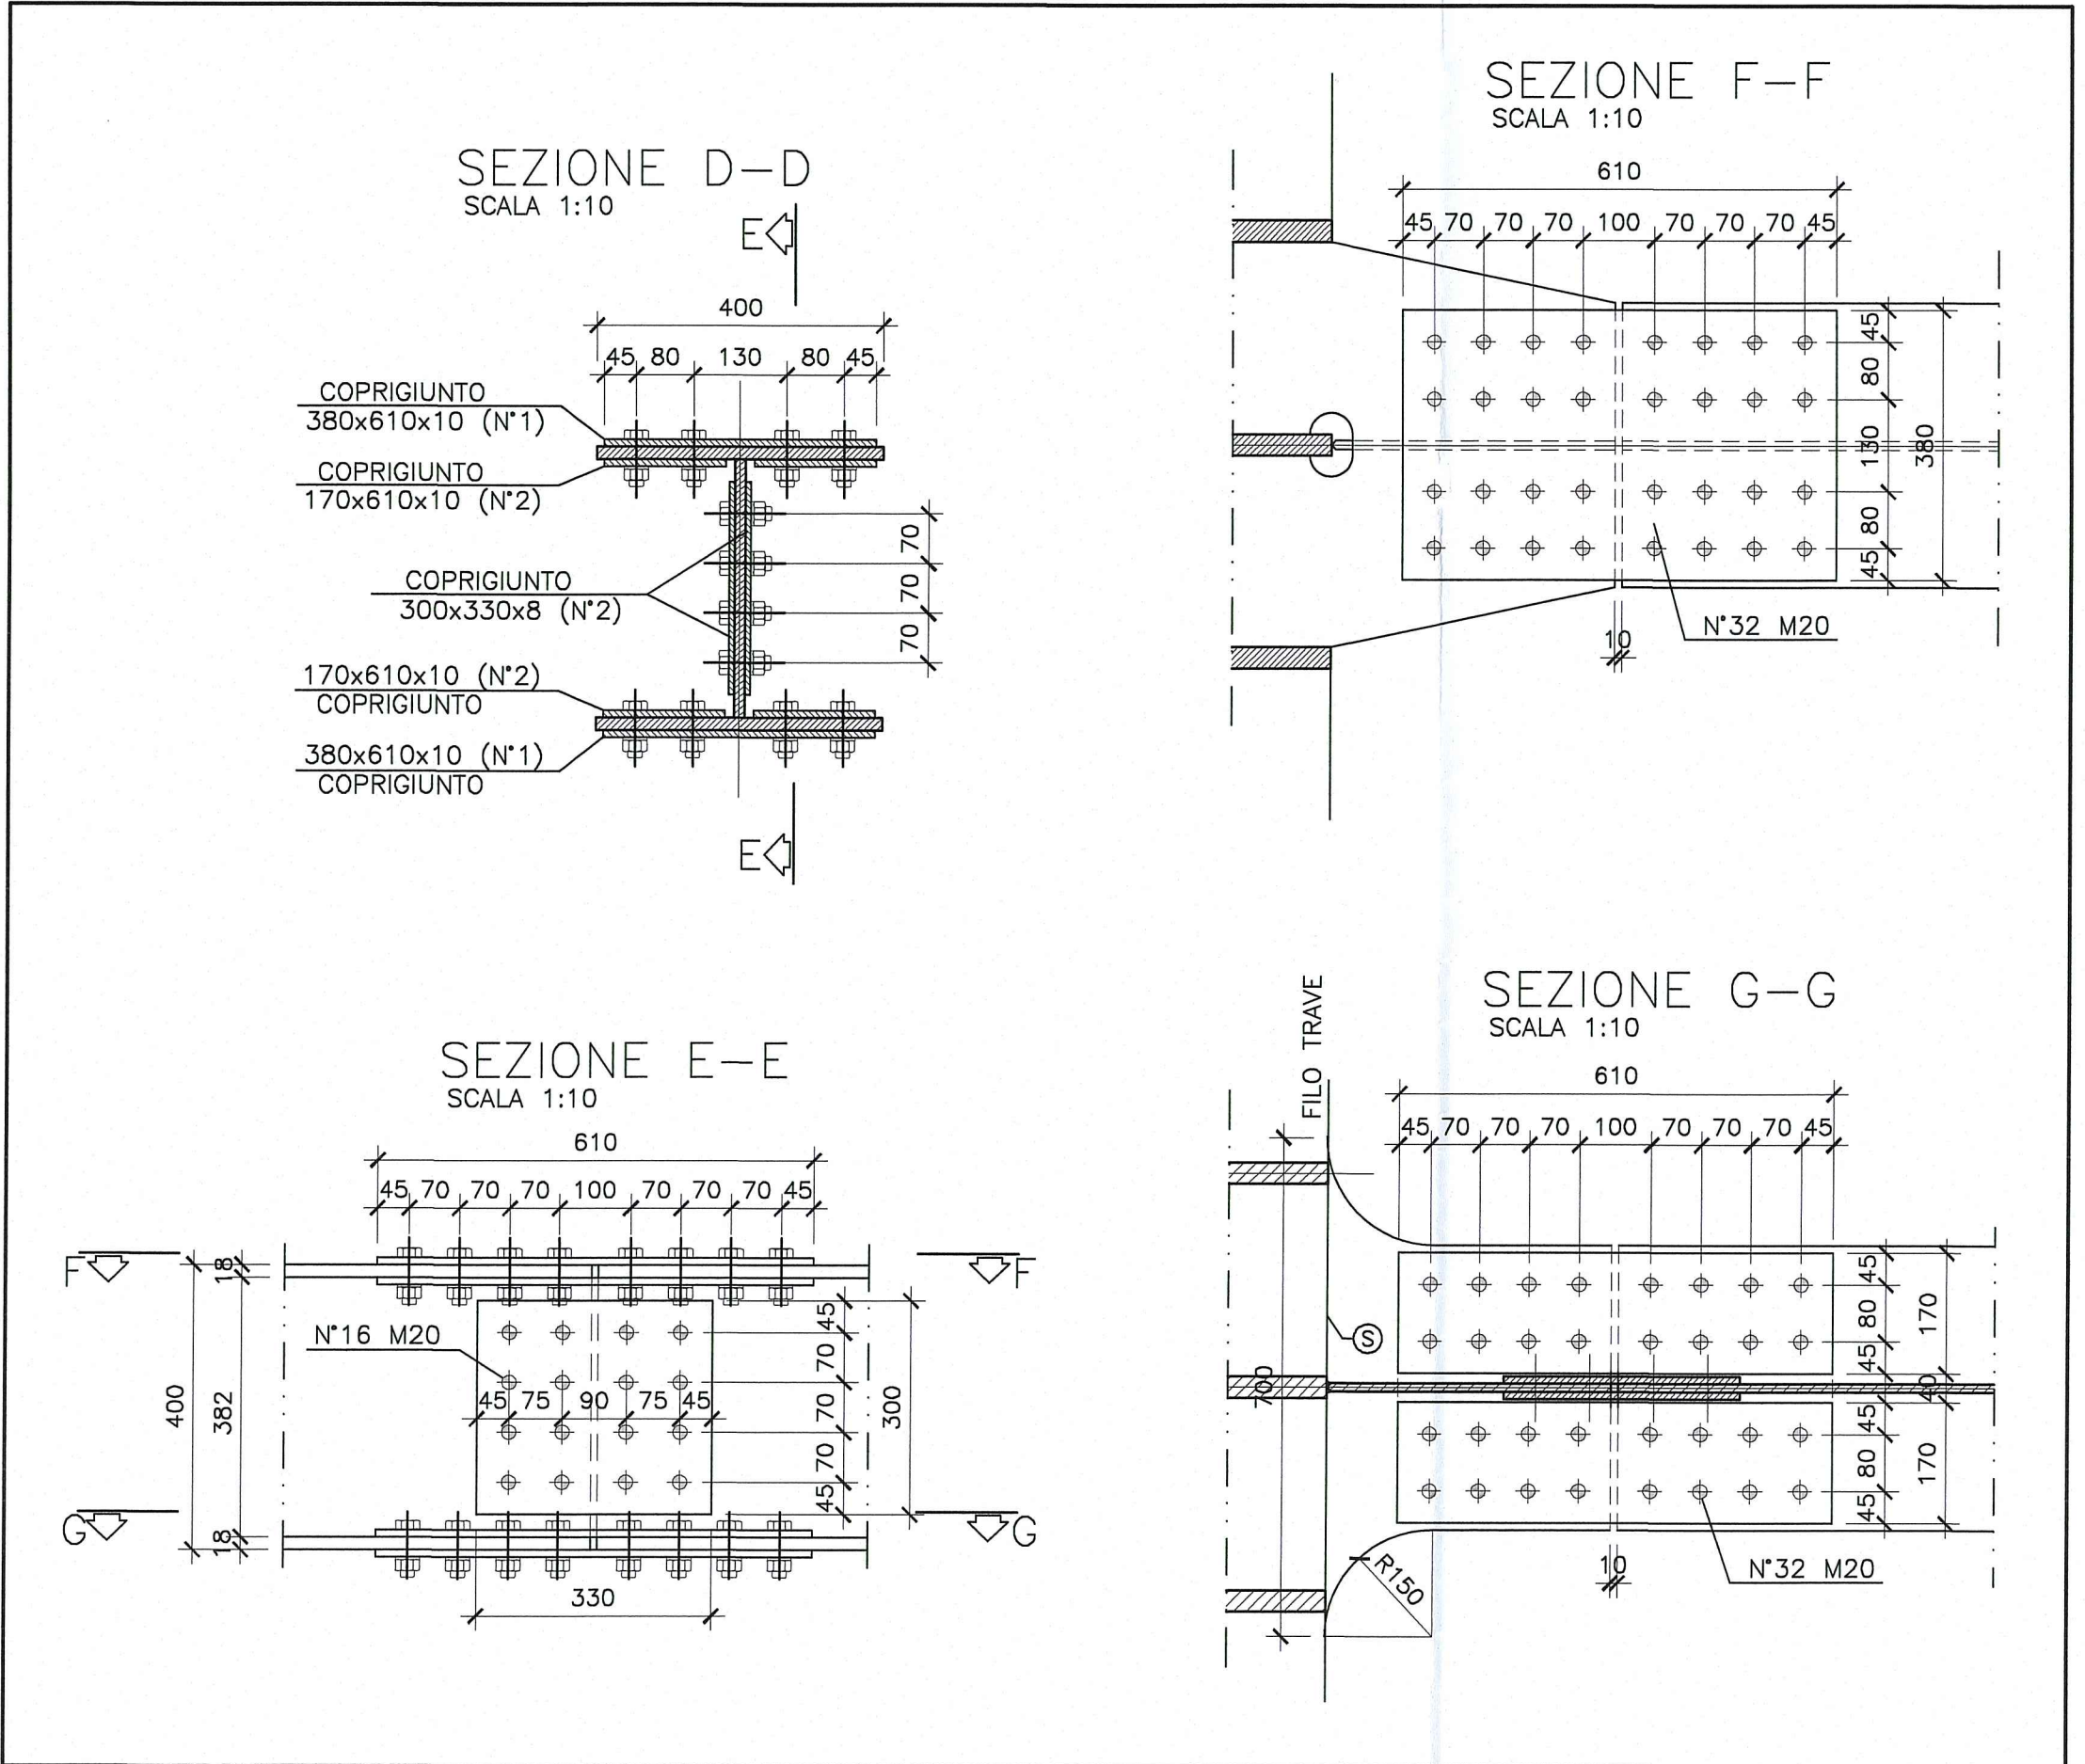
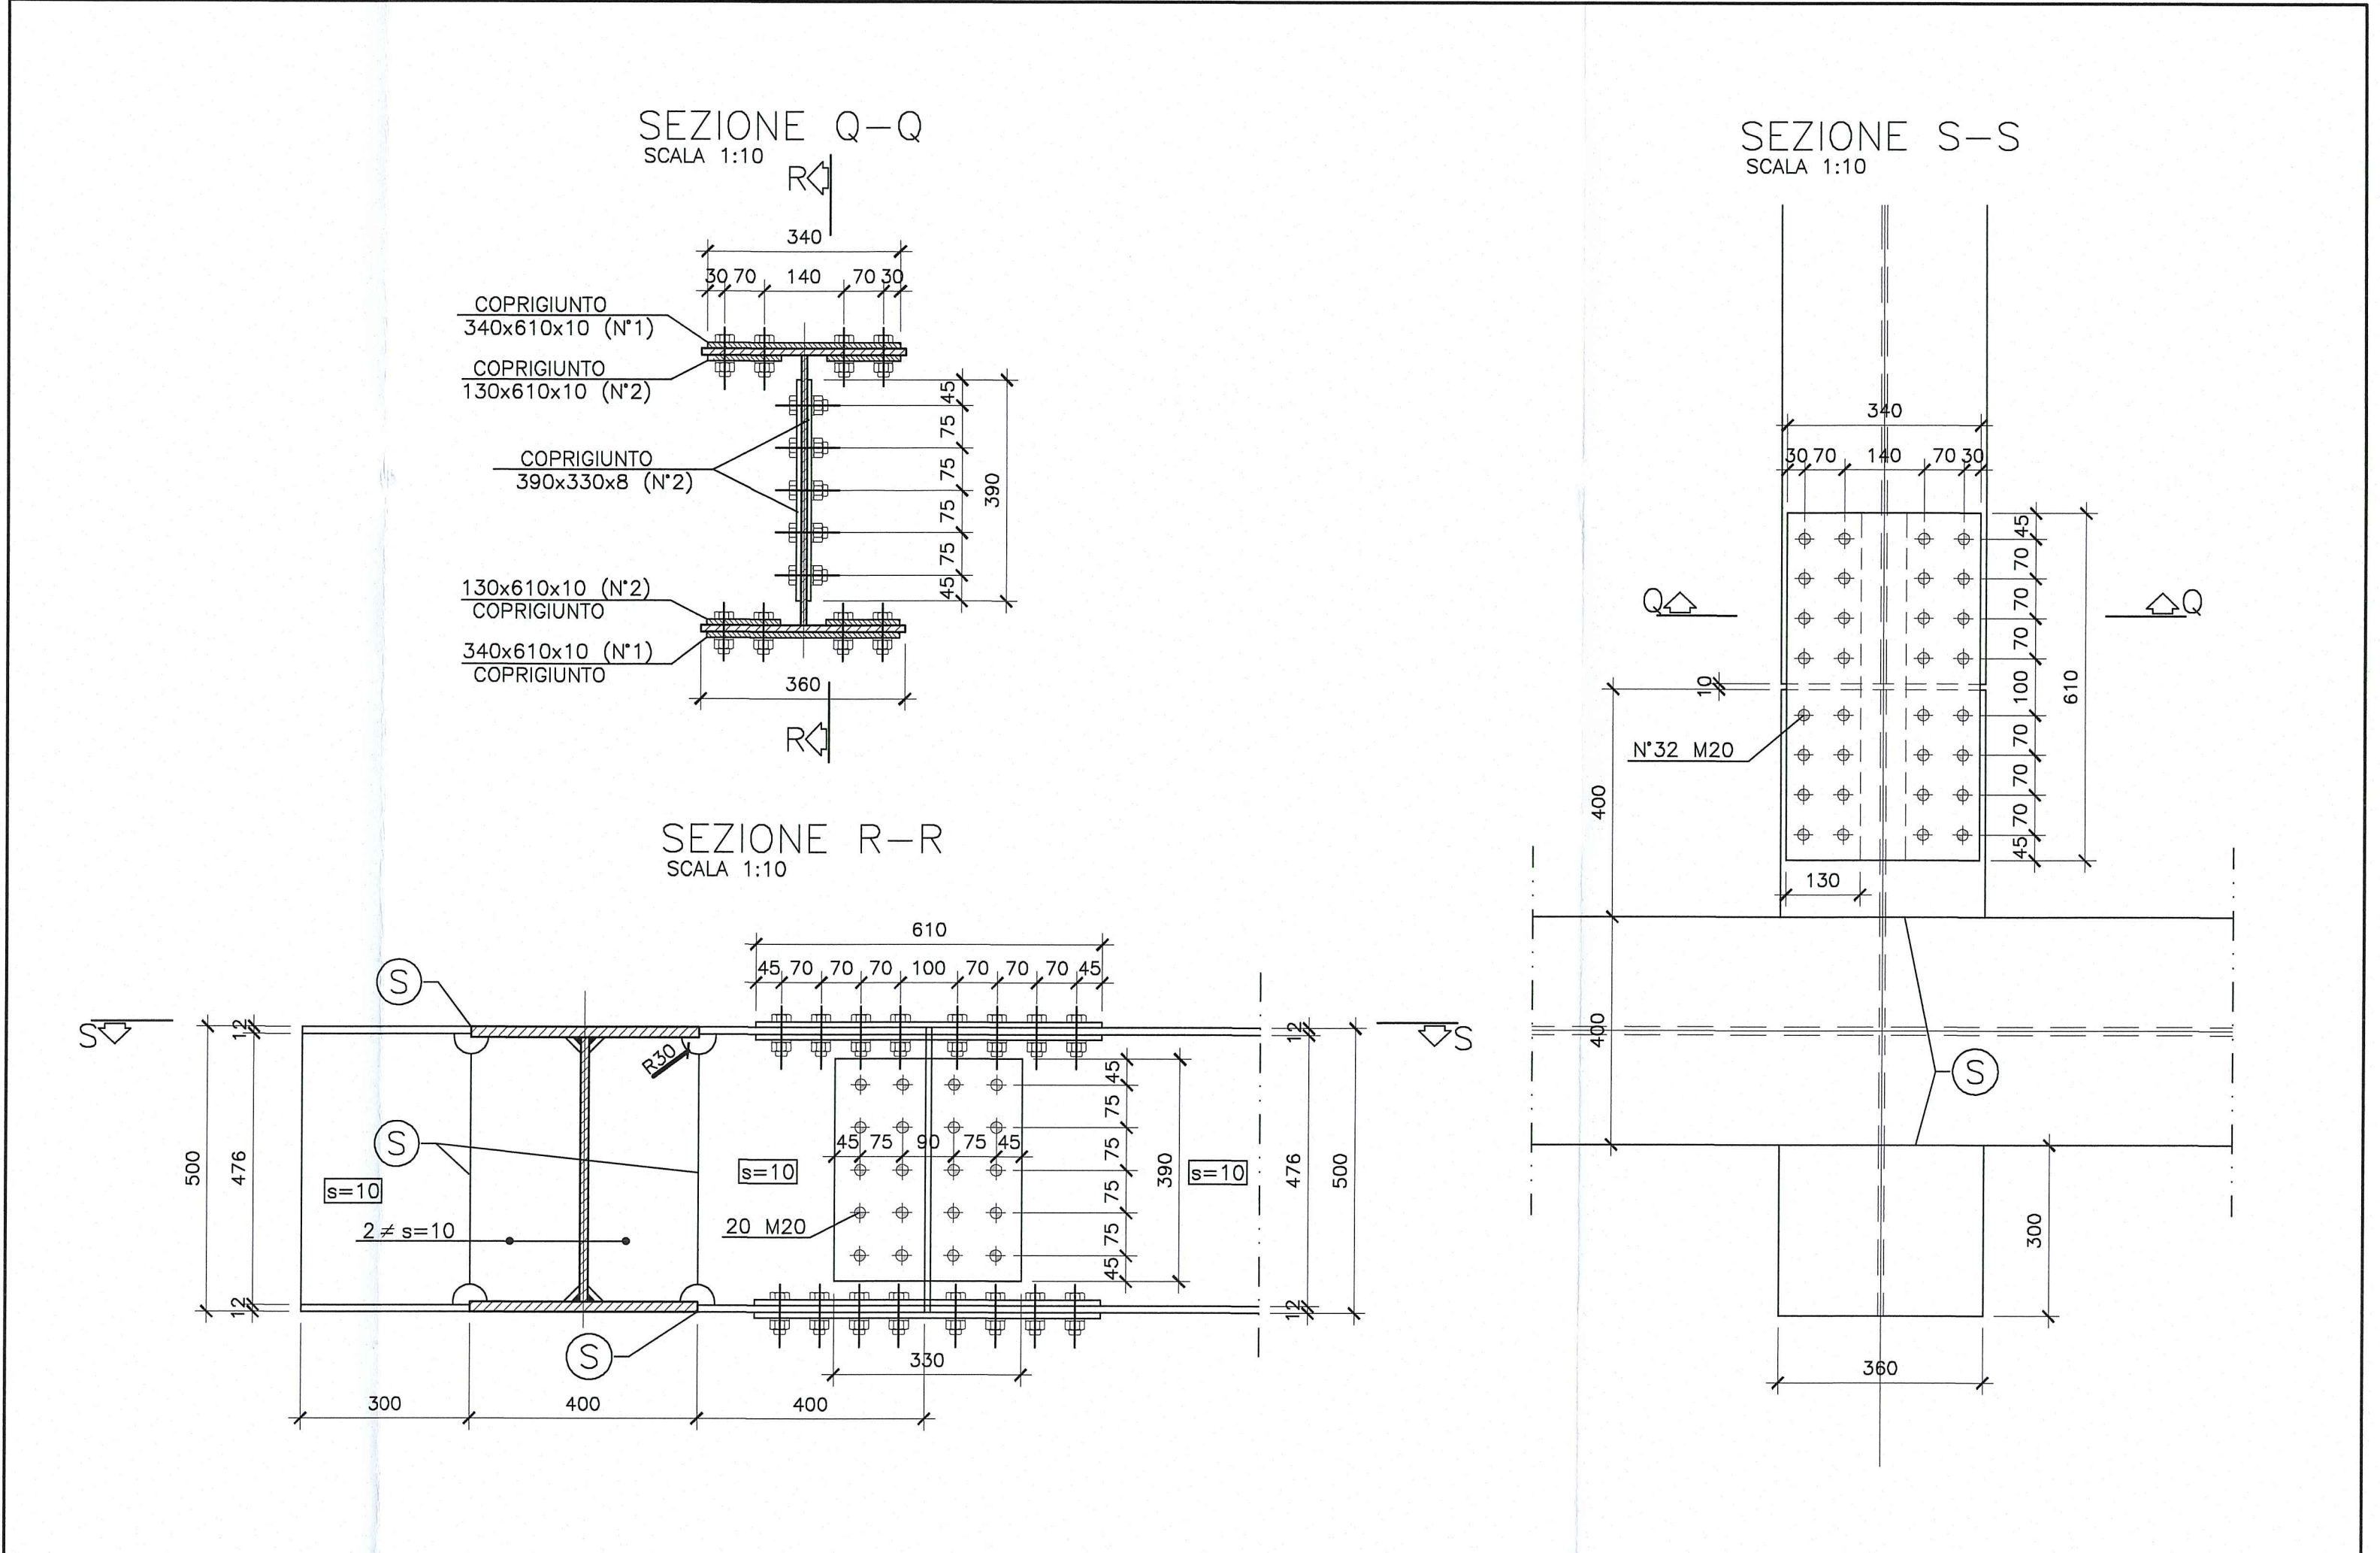


DESCRIZIONE	CODIFICA
CARATTERISTICHE DEI MATERIALI E SPECIFICHE TECNICHE	RAAA1EVAPPV01GSP001.dwg

DESCRIZIONE DELLA MODIFICA:
Indicare dimensioni gola saldature.

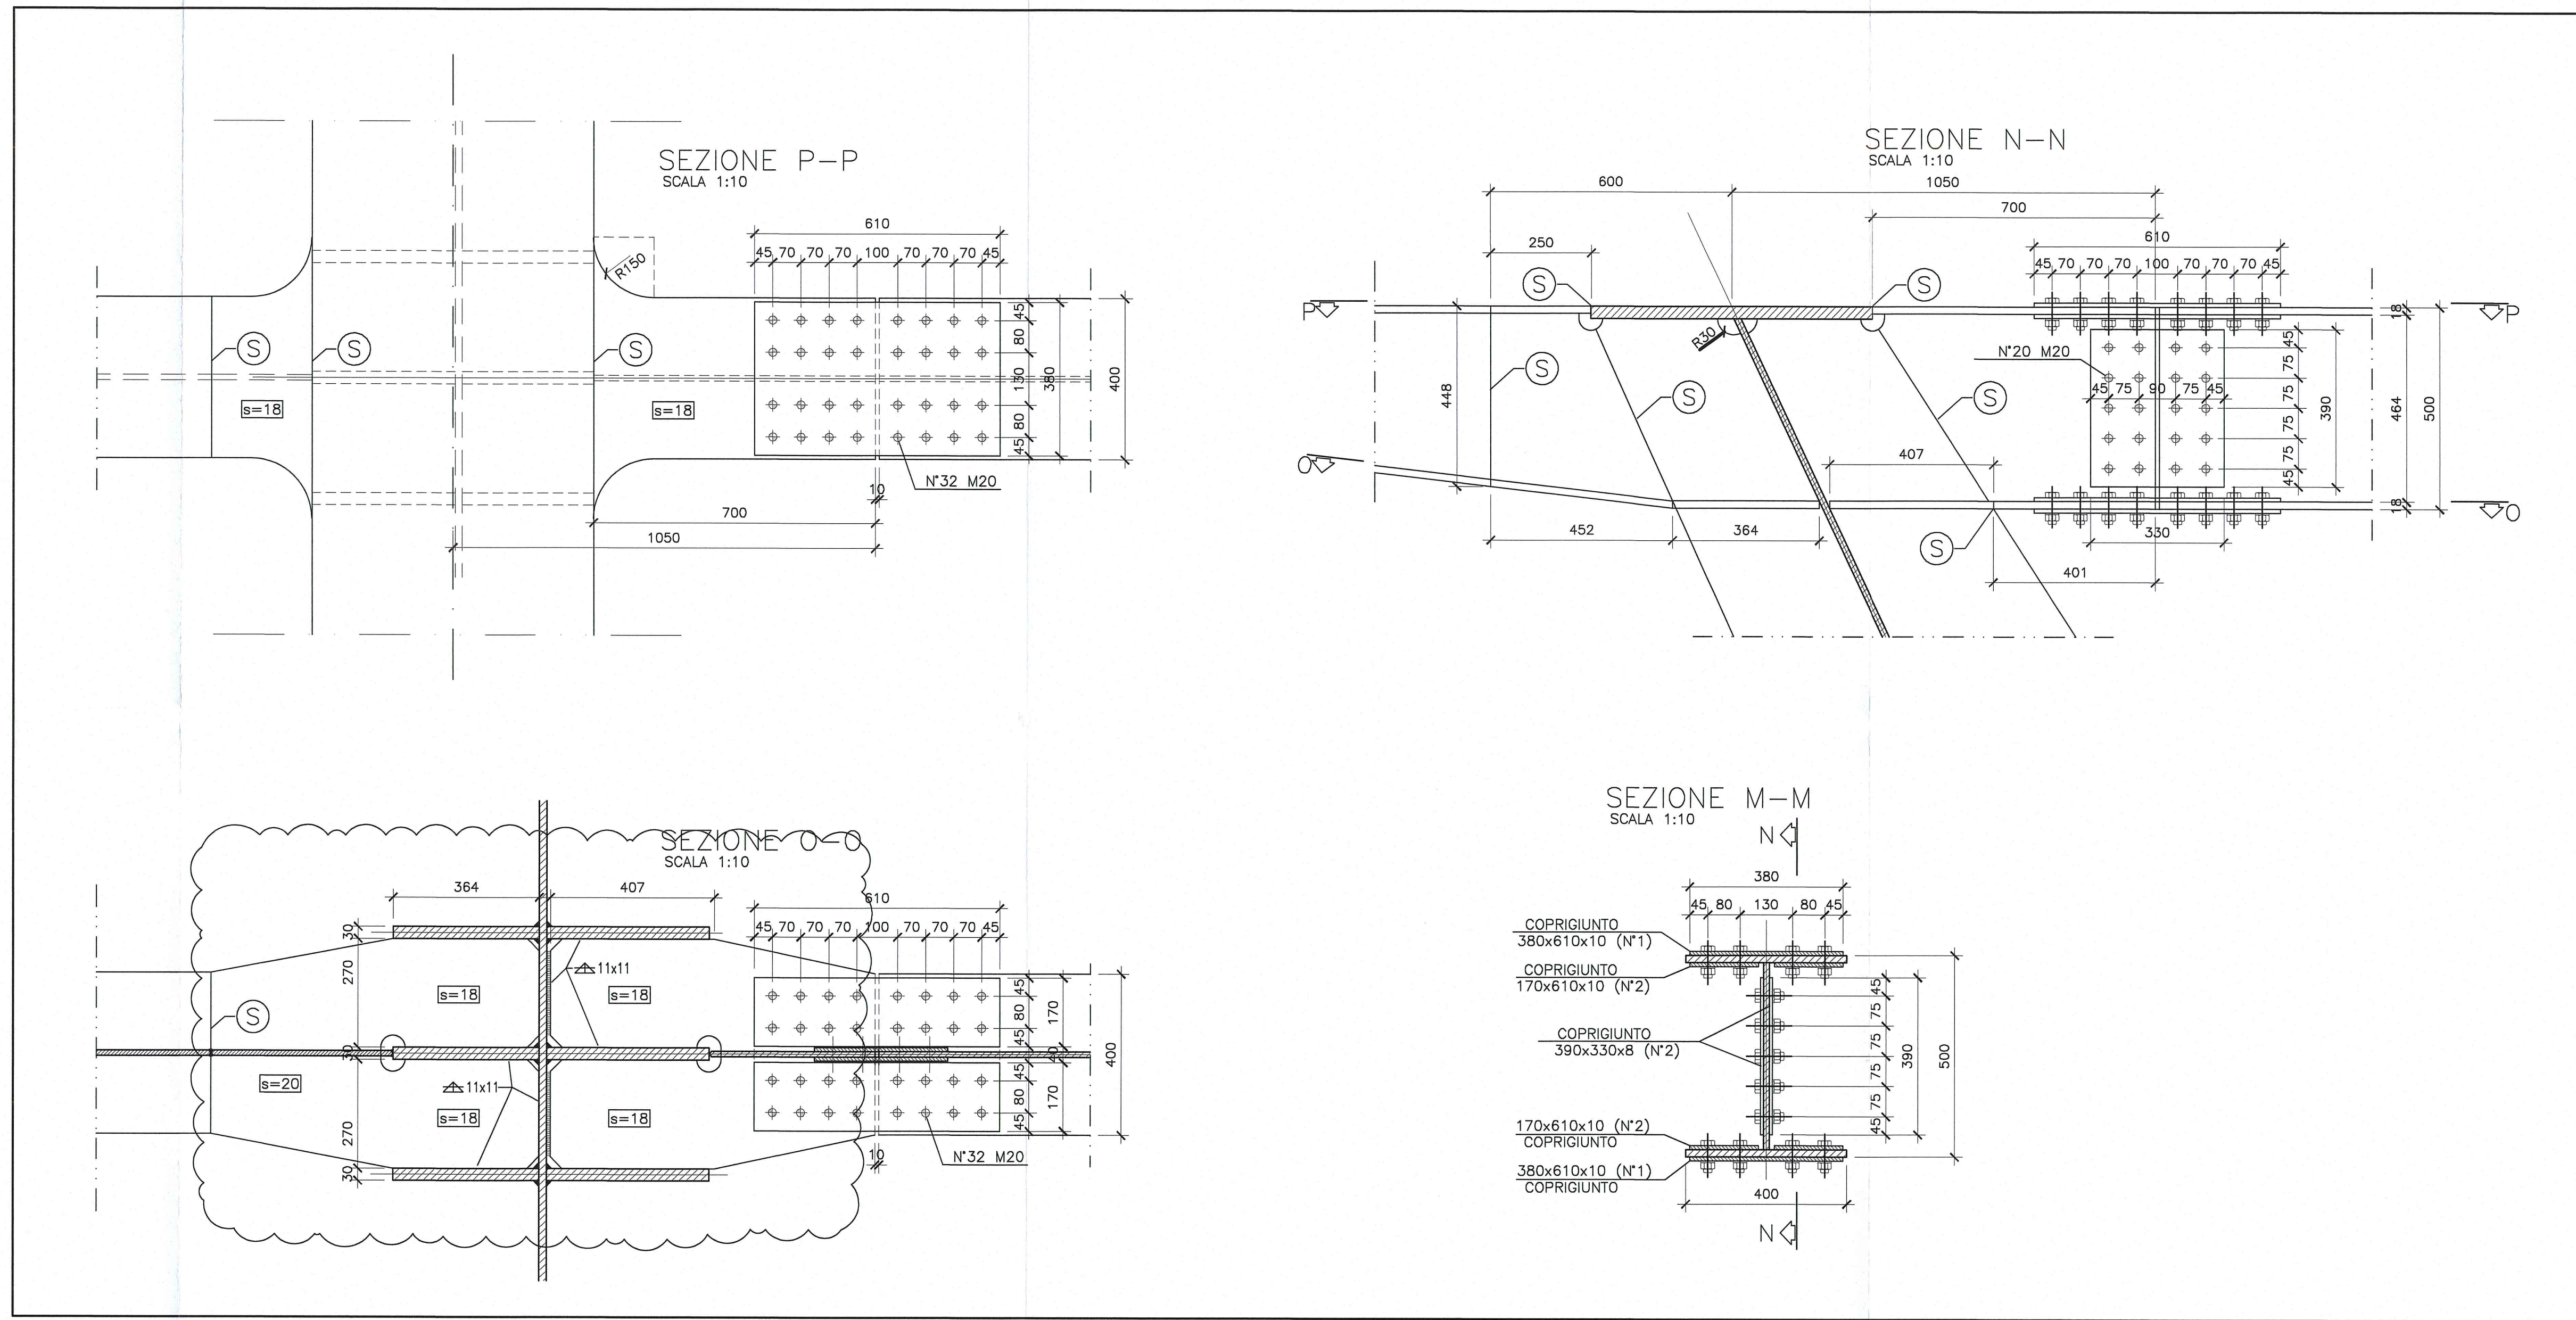

Autocomaniale della CISA S.p.A.
Via Cambaro 26/A - Frazione Ponte Taro - 43015 NOCETO (PR)

PIZZAROTTI
FONDATA NEL 1910

AUTOSTRADA DELLA CISA A15
RACCORDO AUTOSTRADALE A15/A22
CORRIDOIO PLURIMODALE TIRRENO-BRENNERO
RACCORDO AUTOSTRADALE FRA L'AUTOSTRADA DELLA CISA-FONTEVIVO (PR)
E L'AUTOSTRADA DEL BRENNERO-NOGARELE ROCCA (VR) 1 LOTTO.
C.U.P. G6180400060008 C.I.G. 307068161E

PROGETTO ESECUTIVO

Autocomaniale della CISA S.p.A. Il Direttore Tecnico: *[Signature]* Il Responsabile del Progettamento: *[Signature]* Il Progettista: *[Signature]*

IMPRESA PIZZAROTTI & C. S.p.A. Il Direttore Tecnico: *[Signature]* Il Geologo: NA

PROGETTAZIONE DI: **PIZZAROTTI** FONDATA NEL 1910 Il Progettista: Ing. Giovanni Piazza Ordine degli Ingegneri della Provincia di Roma n. 2726

A.T.: **idroesse engineering** **ROCKSOUL** **VIA** **VALMORICONE** **CONTRATTORE** Il Progettista: Ing. Giovanni Maria Cepparotti Ordine degli Ingegneri della Provincia di Viterbo n. 392

Consulenza specialistica e cura di: NA Il Progettista: Ing. Pietro Mazzoli Impresa Pizzarotti & C. S.p.A. Ordine degli Ingegneri della Provincia di Viterbo n. 392

Titolo Elaborato: **Asse principale Ponti e viadotti Viadotto V1 sul torrente Recchio Carpentaria metallica - Carreggiata Sud - Diaframma di spalla tipo DS1 - Tav.2/2** Emissione Progetto: 18/03/2014 Scale: varie

NUM. EMISSIONE	DATA	DESCRIZIONE REVISIONE	REVISIONE
1	18/03/2014	REVISIONE A SEGUITO STRUTTURALE ROMA	1
2	18/03/2014	REMISSIONE PROGETTO ESECUTIVO	2