
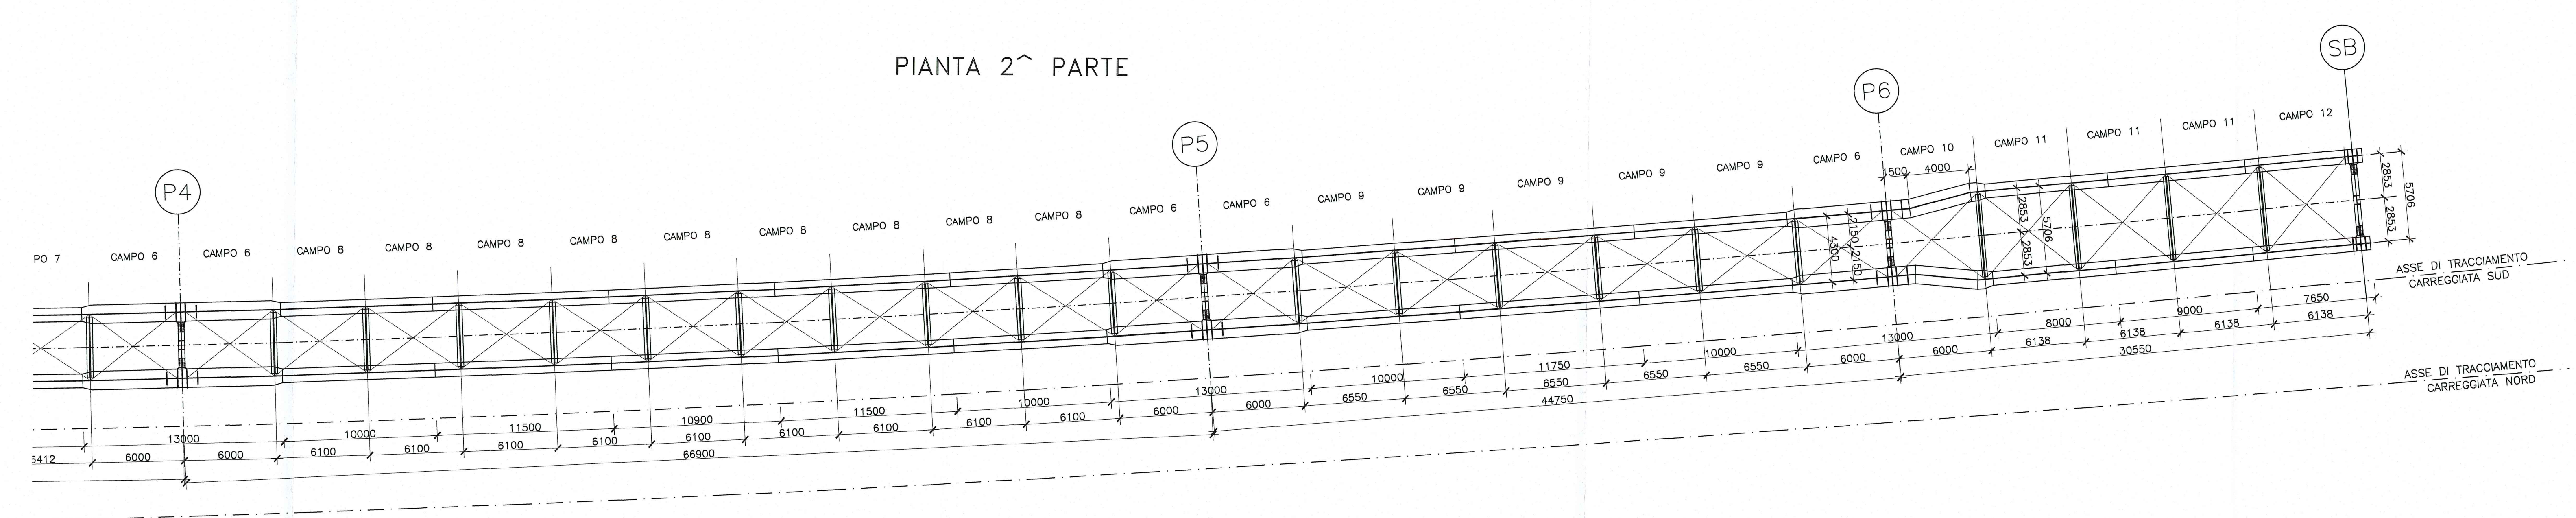


PIANTA INFERIORE IMPALCATO METALLICO

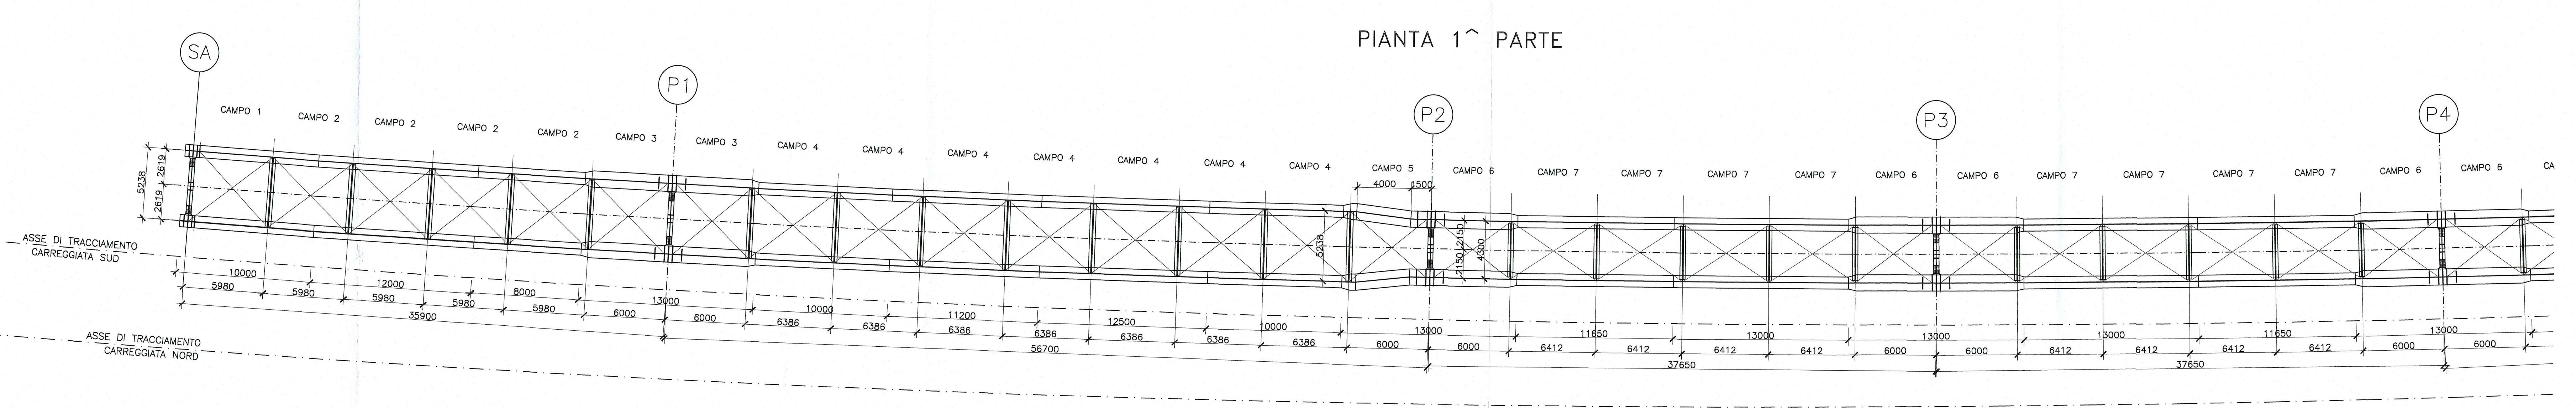

CONTROVENTI DI PIANO		
CAMPO	INFERIORI (6 M24)	SUPERIORI (3 M24)
1	2L 180x15	L 100xB
2	2L 180x15	L 100xB
3	2L 180x15	L 100xB
4	2L 180x15	L 100xB
5	2L 180x15	L 100xB
6	2L 150x15	L 100xB
7	2L 150x12	L 100xB
8	2L 150x15	L 100xB
9	2L 150x15	
10	2L 180x15	
11	2L 180x15	
12	2L 180x18	

N.B. SVILUPPI RIFERITI ALL'ASSE DI TRACCIAMENTO CARREGGIATA SUD

<p><b>AUTOCAMIONALE DELLA CISA S.p.A.</b> Via Camboara 26/A - Frazione Ponte Toro - 43015 NOCETO (PR)</p>																	
<p>Impresa Esecutrice:</p> <p><b>PIZZAROTTI</b> FONDATA NEL 1916</p>																	
<p><b>AUTOSTRADA DELLA CISA A15</b> <b>RACCORDO AUTOSTRADALE A15/A22</b> <b>CORRIDOIO PLURIMODALE TIRRENO-BRENNERO</b> <b>RACCORDO AUTOSTRADALE FRA L'AUTOSTRADA DELLA CISA-FONTEVIVO (PR)</b> <b>E L'AUTOSTRADA DEL BRENNERO-NOGAROLE ROCCA (VR), I LOTTO.</b> C.U.P. G6180400060008 C.I.G. 307068161E</p> <p><b>PROGETTO ESECUTIVO</b></p>																	
<p>AUTOCAMIONALE DELLA CISA S.p.A. Il Direttore TIRRE: </p>	<p>Il Responsabile del Progettamento: </p> <p>Il Progettante: </p>																
<p>IMPRESA PIZZAROTTI &amp; C. S.p.A. Il Direttore Tecnico: </p> <p>IMPRESA PIZZAROTTI &amp; C. S.p.A. "Il Responsabile di Progetto" Ing. Luca Boninelli</p>	<p>Il Geologo: NA</p>																
<p>PROGETTAZIONE DI:</p> <p><b>PIZZAROTTI</b> FONDATA NEL 1916</p> <p>A.T.I.  <b>idreese engineering</b></p>	<p>Il Progettista: Ing. Giovanni Piazza Ordine degli Ingegneri della Provincia di Roma n. A.2728</p> <p>Coordinatore per la Sicurezza in fase di Progettazione: Ing. Giovanni Maria Cepparotti Ordine degli Ingegneri della Provincia di Viterbo n. 392</p>																
<p>Consulenza specialistica e cure di:</p> <p>NA</p>	<p>Il Consulente: Ing. </p> <p>Ing. </p> <p>Ing. </p> <p>Ordine degli Ingegneri della Provincia di Parma n. 821</p>																
<p>Titolo Elaborato: <b>Asse principale</b> <b>Ponti e viadotti</b> <b>Viadotto V1 sul torrente Recchio</b> <b>Carpenteria metallica - Pianta impalcato Carreggiata Sud</b></p> <p>Data Emissione Progetto: 18/03/2014</p> <p>Scala: 1:200</p>																	
<p>Identif. Elaborato:</p> <table border="1"> <tr> <td>PROGETTO</td> <td>VERBA</td> <td>CONFERMA</td> <td>MODIFICAZIONE</td> <td>APPROVAZIONE</td> <td>REVISIONE</td> <td>ESECUZIONE</td> <td>ALTRA</td> </tr> <tr> <td><input type="checkbox"/></td> <td><input type="checkbox"/></td> <td><input type="checkbox"/></td> <td><input type="checkbox"/></td> <td><input type="checkbox"/></td> <td><input type="checkbox"/></td> <td><input type="checkbox"/></td> <td><input type="checkbox"/></td> </tr> </table>		PROGETTO	VERBA	CONFERMA	MODIFICAZIONE	APPROVAZIONE	REVISIONE	ESECUZIONE	ALTRA	<input type="checkbox"/>	<input type="checkbox"/>	<input type="checkbox"/>	<input type="checkbox"/>	<input type="checkbox"/>	<input type="checkbox"/>	<input type="checkbox"/>	<input type="checkbox"/>
PROGETTO	VERBA	CONFERMA	MODIFICAZIONE	APPROVAZIONE	REVISIONE	ESECUZIONE	ALTRA										
<input type="checkbox"/>	<input type="checkbox"/>	<input type="checkbox"/>	<input type="checkbox"/>	<input type="checkbox"/>	<input type="checkbox"/>	<input type="checkbox"/>	<input type="checkbox"/>										
<p>Rev. 13/08/2014</p>	<p>Rev. 18/03/2014</p>																